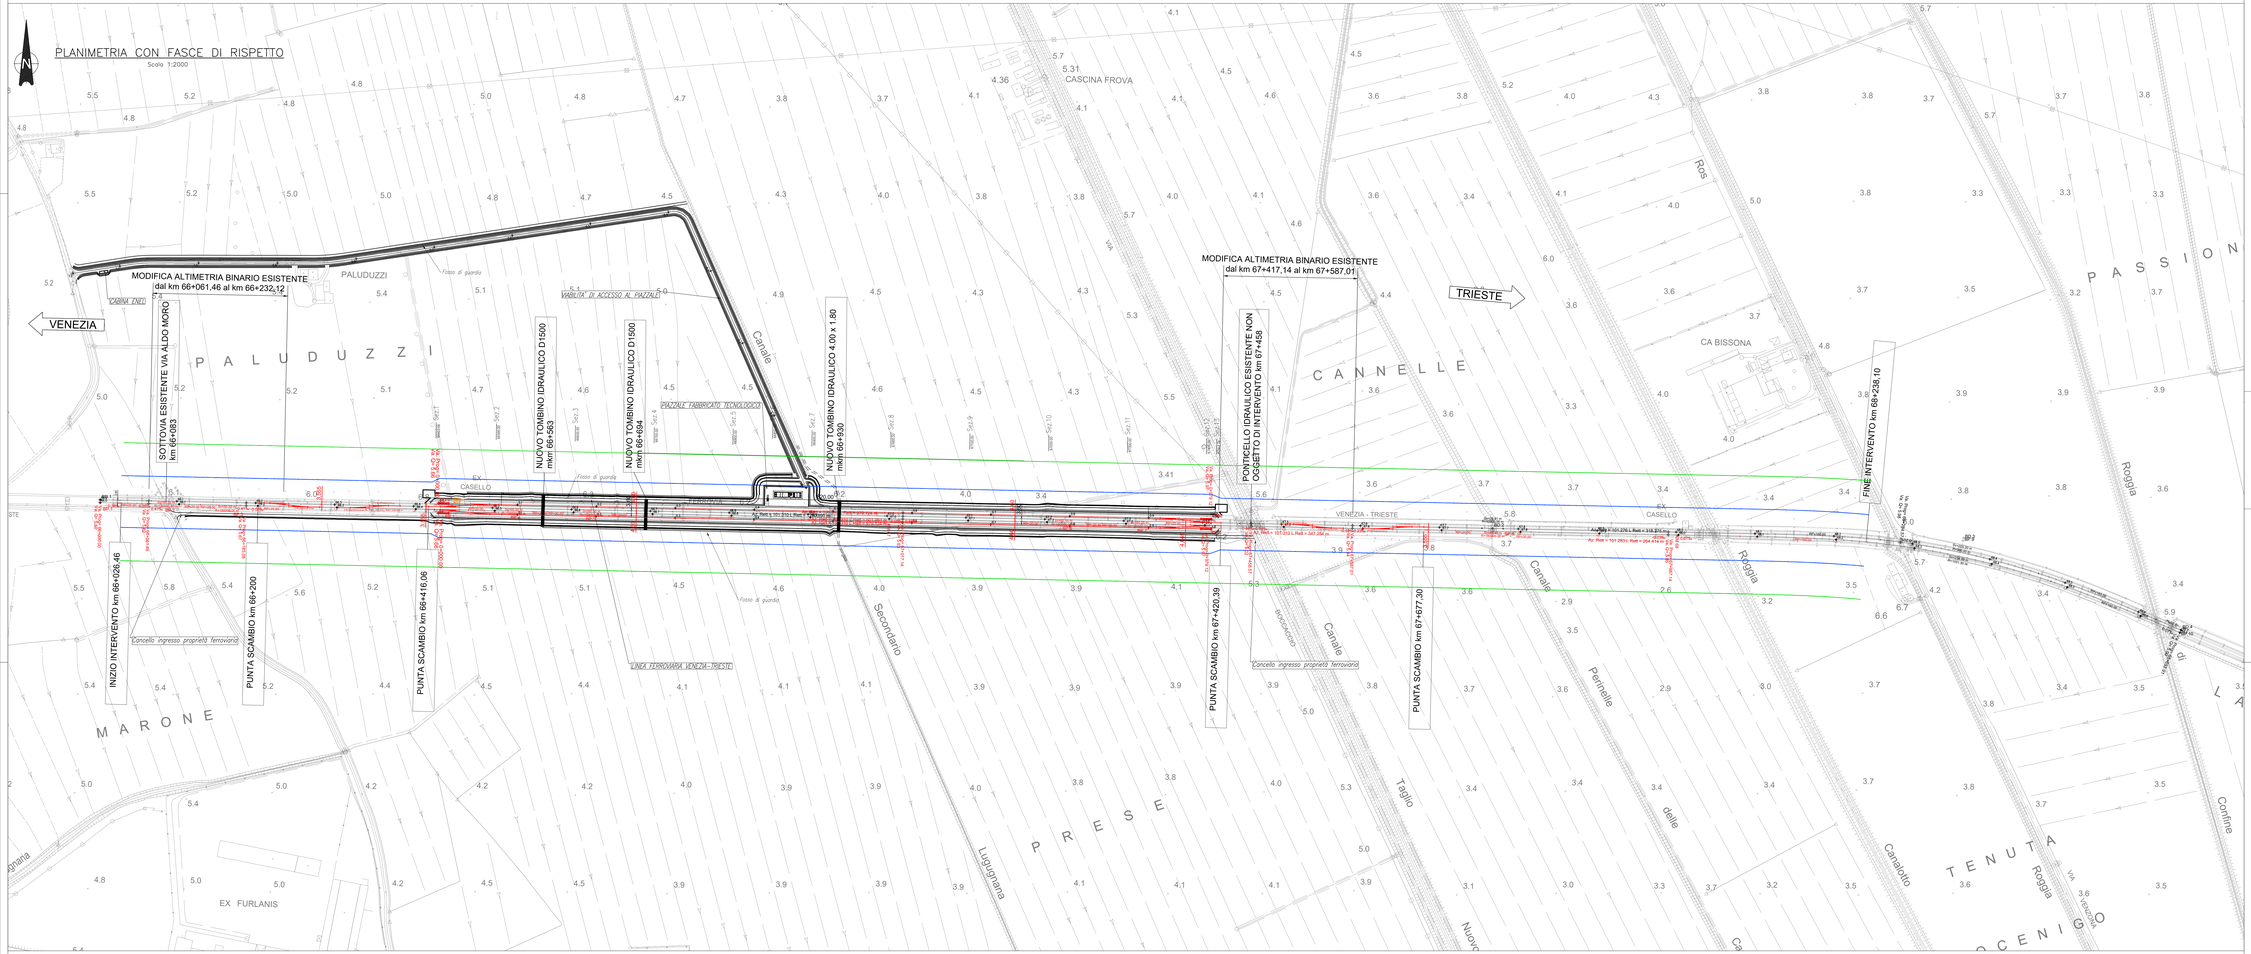

LEGENDA

- Fascia di rispetto a 30m da rotaia, ex art. 49 DPR 753/80
- Fascia di tutela a 75m da asse infrastruttura ex art. 165 c.7 del Dlgs163/06

COMMITTENTE: RFI RETE FERROVIARIA ITALIANA GRUPPO FERROVIE DELLO STATO ITALIANE

PROGETTAZIONE: ITALFERR GRUPPO FERROVIE DELLO STATO ITALIANE

CUP: J34H16000620009

U.O. Coordinamento Territoriale Nord

PROGETTO DI FATTIBILITA' TECNICA ED ECONOMICA

POTENZIAMENTO LINEA VENEZIA TRIESTE

Posti di Movimento e Varianti di Tracciato

LOTTO 2: Realizzazione del Nuovo Posto di Movimento con modulo 750 m in località Fossalta di Portogruaro

ELABORATI GENERALI

Planimetria con fasce di rispetto

SCALA: 1:2000

COMMESSA	LOTTO	FASE	ENTE	TIPO DOC.	OPERA/DISCIPLINA	PROGR.	REV.
I Z 0 4	2 0	R	2 6	P 6	C S 0 0 0 0	0 0 1	A

Rev.	Descrizione	Redatto	Data	Verificato	Data	Approvato	Data	Autorizzato Data
A	Emissione definitiva	F. Copes	Giugno 2021	C.Laporta	Giugno 2021	S. Lo Presti	Giugno 2021	A. Perego Giugno 2021

File: I2G4J0R09RCS0000001A

n. Elab.: