


Interventi sui sistemi di telefonia selettiva e diffusione sonora di servizio

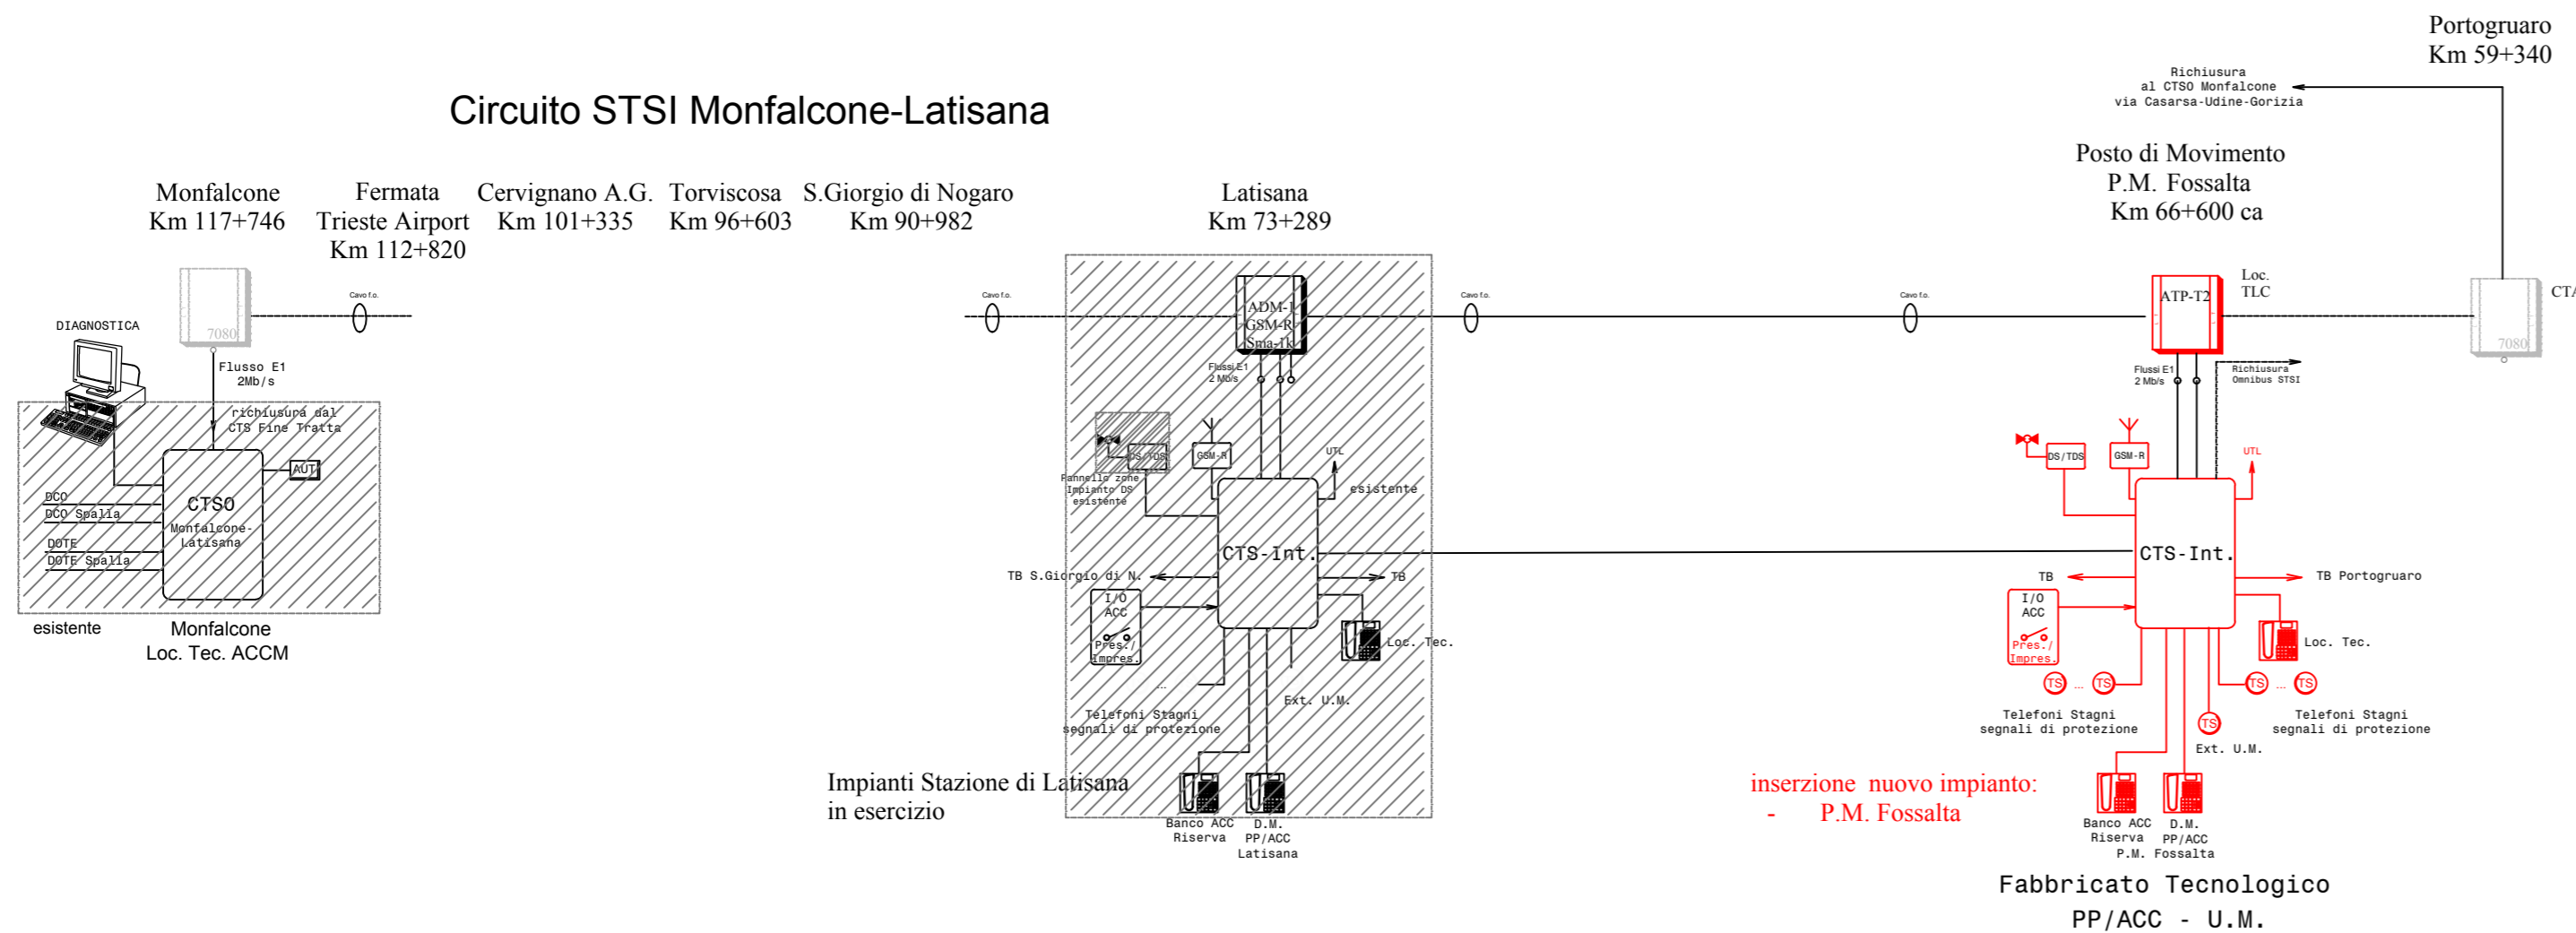

Legenda

- nuovi apparati/impianti
- esistenti
- previsti in altro intervento

COMMITTENTE:

PROGETTAZIONE:

CUP: J34H1600062009

U.O. TELECOMUNICAZIONI

PROGETTO DI FATTIBILITÀ TECNICA ED ECONOMICA

POTENZIAMENTO LINEA VENEZIA-TRIESTE
 Posti di Movimento e Varianti di Tracciato
 LOTTO 2: Realizzazione del Nuovo Posto di Movimento con modulo 750 m in località Fossalta di Portogruaro

Impianti di Telecomunicazioni
 Architettura Impianto di Telefonia Selettiva e Diffusione Sonora di servizio

SCALA:
 - : -

COMMESSA	LOTTO	FASE	ENTE	TIPO DOC.	OPERA/DISCIPLINA	PROGR.	REV.
I Z 0 4	2 0	R	5 8	A X	S T 0 0 0 0	0 0 3	A

Rev.	Descrizione	Redatto	Data	Verificato	Data	Approvato	Data	Autorizzato Data
A	Emissione Esecutiva	L. Storari	Giu. 2021	L. Storari	Giu. 2021	S. Lo Presti	Giu. 2021	G. Clemenza Giu. 2021

