

Interventi su rete cavi fibra ottica e telefonici principali

Impianti gestiti da Multistazione

- PP/ACC
- PP/ACEI - GEA
- PPM
- PP/SPP
- PPT

Impianti Stand Alone

- ACC
- ACEI
- ADM
- ACE
- Fermata




S.Donà di Piave (PPM) Km 32+786

Portogruaro (PP/ACC) Km 59+340

Latisana (PP/ACC) Km 73+290


ex-Fermata Villa Vicentina Km 105+599

ex-Fermata Pienis T. Km 110+152

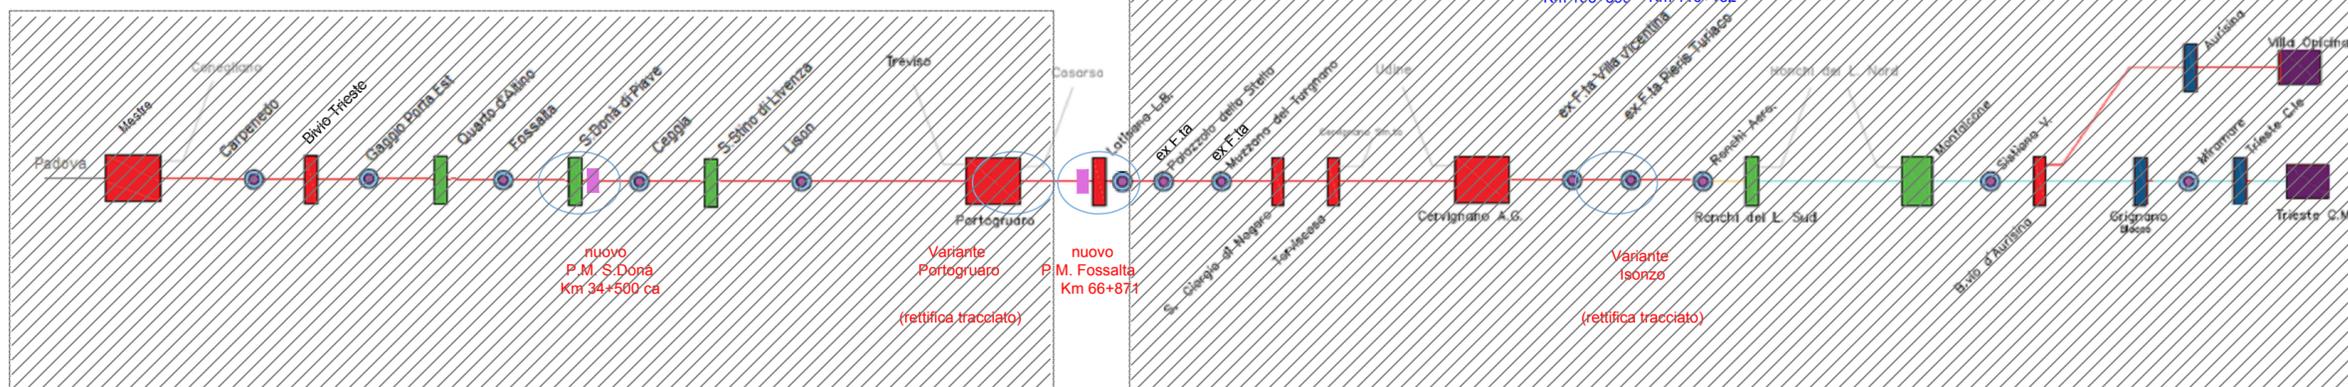

Progressive Inizio - Fine intervento

nuovi cunicoli/canalizzazioni

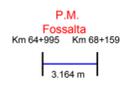

giunti di ripresa su cavi esistenti

cavi esistenti o prevista posa in altro intervento (presenti nello stato inziale)

- cavo 8 f.o. Wind-Infostada Venezia-Trieste (+1 giunto di pezzatura)
- cavo 64 f.o. Mestre-Latisana (+1 giunto pezz.)
- cavo 32 f.o. posa prevista Progetto ERTMS (+1 giunto pezz.)
- cavo 32 f.o. previsto Progetto ACCM Mestre-Ronchi (+2 giunto pezz.)
- cavo 22 cp 9/10 sk (+6 giunti pezzatura)
- cavo 32 cp Portogr.-Bivio d'Aurisina (+6 giunti pezz.)

COMMITTENTE:



PROGETTAZIONE:



CUP: J34H16000620009

U.O. TELECOMUNICAZIONI

PROGETTO DI FATTIBILITÀ TECNICA ED ECONOMICA

POTENZIAMENTO LINEA VENEZIA-TRIESTE


Posti di Movimento e Varianti di Tracciato

LOTTO 2: Realizzazione del Nuovo Posto di Movimento con modulo 750 m in località Fossalta di Portogruaro

Impianti di Telecomunicazioni

Rete cavi fibra ottica e telefonici principali

SCALA:

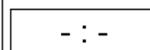

COMMESSA LOTTO FASE ENTE TIPO DOC. OPERA/DISCIPLINA PROGR. REV.

I Z 0 4 2 0 R 5 8 P X C V 0 0 0 0 0 0 2 A

Rev.	Descrizione	Redatto	Data	Verificato	Data	Approvato	Data	Autorizzato Data
A	Emissione Esecutiva	L. Storari	Giu. 2021	L. Storari	Giu. 2021	S. Lo Presti	Giu. 2021	G. Clemenza Giu. 2021



File: IZ0420R58PXC0000002A.dwg

n. Elab.: