


MAPPA ANTE MITIGAZIONI
Periodo Diurno

MAPPA ANTE MITIGAZIONI
Periodo Notturno

MAPPA POST MITIGAZIONI
Periodo Diurno

MAPPA POST MITIGAZIONI
Periodo Notturno

KEY PLAN

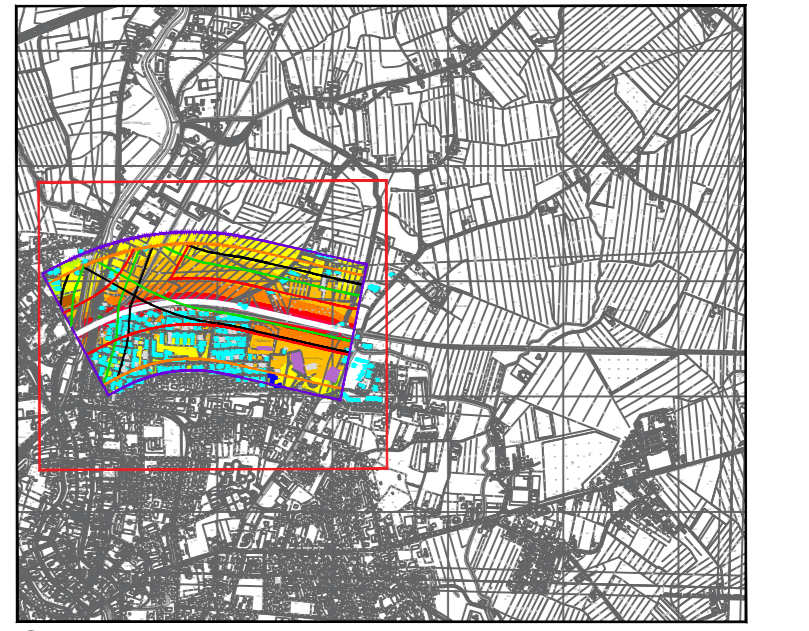

Comune di Portogruaro

LEGENDA

- Ambito dello studio acustico (300 m per lato da binario esterno di progetto)
- FASCE DI PERTINENZA ACUSTICA FERROVIARIA - D.P.R. 18/11/1998 n.459**
 - Fascia A (0-100 m per lato dal ciglio)
 - Fascia B (100-250 m per lato dal ciglio)
- FASCE DI PERTINENZA ACUSTICA DI INFRASTRUTTURE STRADALI CONCURSUALI - D.P.R. 30/04/2004 n.142**
 - Fascia per strada esistente di Tipo Da (CdS)
 - Fascia Cb - 100 m
 - Fascia Cb - 50 m
 - Fascia Db Unica - 100 m

DESTINAZIONE D'USO RICETTORE

- Residenziale
- Scuola e Ospedali
- Uffici, Commerciale, Servizi
- Pertinenza FS
- Industriale ed artigianale
- Ruderi, Dimessi, Baracche, Tattori, Box, stalle e Depositi
- Religioso

SCALA CROMATICA DEI LIVELLI SONORI

- 35 - 40 dBA
- 40 - 45 dBA
- 45 - 50 dBA
- 50 - 55 dBA
- 55 - 60 dBA
- 60 - 65 dBA
- 65 - 70 dBA
- 70 - 75 dBA
- > 75 dBA

OPERE DI MITIGAZIONE ACUSTICA

- Barriera antirumore

COMMITTENTE:



PROGETTAZIONE:



CUP: J34H16000620009

S.O. AMBIENTE

PROGETTO DI FATTIBILITA' TECNICA ED ECONOMICA

POTENZIAMENTO LINEA VENEZIA-TRIESTE

Posti di Movimento e Varianti di Tracciato

LOTTO 3: Variante di tracciato a Portogruaro

Mappe acustiche ante e post mitigazioni periodo diurno e notturno

SCALA:

1: 5000

COMMESSA LOTTO FASE ENTE TIPO DOC. OPERA/DISCIPLINA PROG. REV.

1204 30 R 22 PS 1M0004 001 A

Rev.	Descrizione	Redatto	Data	Verificato	Data	Approvato	Data	Autorizzato	Data
A	Emissione definitiva	M. Grippa	05/05/2021	A. Corbelli	05/05/2021	S. Lo Preati	05/05/2021	C. Scrovari	05/05/2021

File: I20430R22P51M0004001A n. Elab.: