PLANIMETRIA DI PROGETTO

Scala 1:100

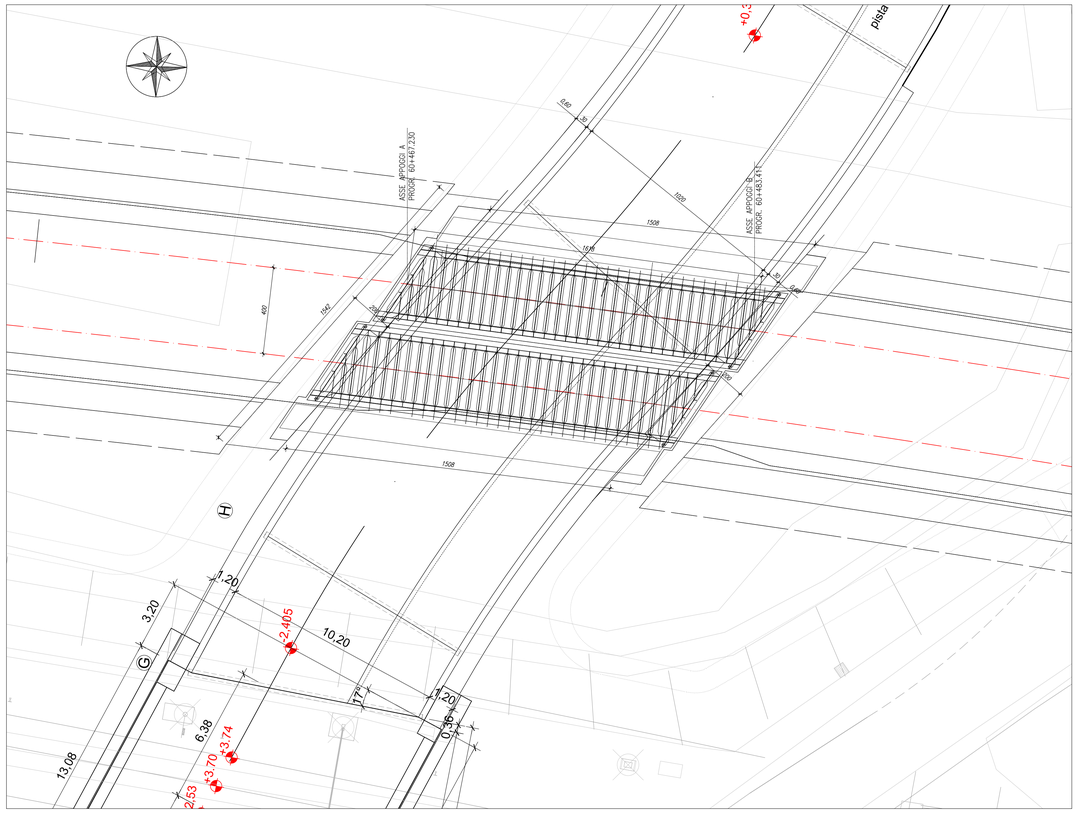

SEZIONE LONGITUDINALE

Scala 1:100

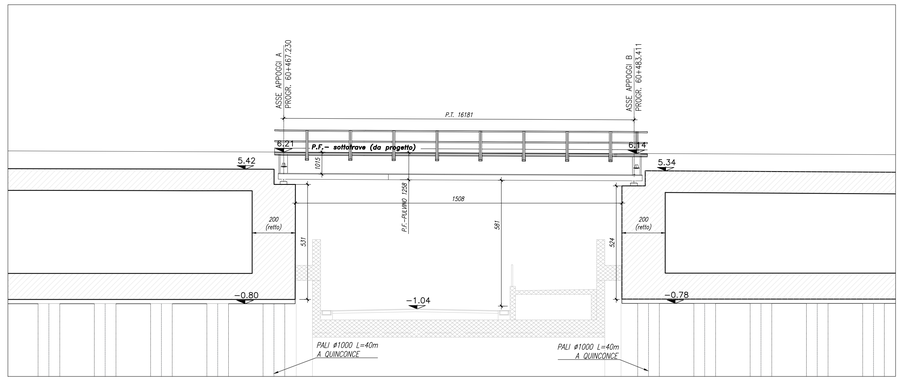

SEZIONE TRASVERSALE

Scala 1:100

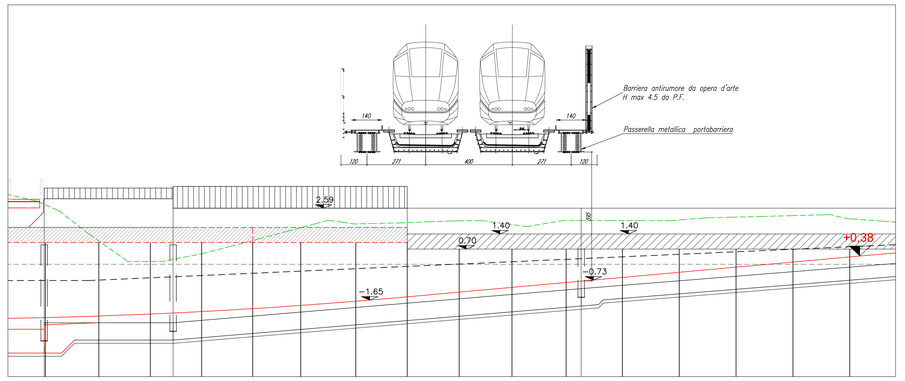

Materiali, note e prescrizioni

MATERIALI

ACCIAIO S235JR:	per parapetti, grigliati e relativi ferri di sostegno e di ritegno, anche se saldati
ACCIAIO S275J0:	per profili, piatti, larghi piatti e lamiere non saldate
ACCIAIO S275J0J3:	per travi ed elementi saldati
BULLONI M: fori collibrati VITI tolleranza h11+0;−0,13	UNI 5712 classe 8.8 – UNI 3740 classe 8.8 EN 20898
RONDELLE	UNI 3740 classe 8 EN 20898
DADI	UNI 5714 acciaio C50 (HRC 32-40) UNI 7845 EN 10083
ROSETTE	UNI 5715/5716 acciaio C50 UNI 7845 parte seconda
PIOLI	UNI EN ISO 13918 acciaio S235J2G3+C450
CALCESTRUZZO	Classe di resistenza RCK 35N/mm Dimensione massima dell' aggregato 32mm Classe di sfilacco chimico XA2 secondo EN 206-1 Classe di esposizione XC4 secondo EN 206-1 Rapporto acqua-cemento 0.5 Dosaggio minimo di cemento 300 Kg/m Percentuale minima di aria aggiunta 5.4% Classe di resistenza al gelo XF2 secondo EN 206-1 Calcestruzzo impermeabile Classe di abbassamento al cono S3 secondo EN 206-1 Acciaio FE450B controllato e saldabile
NOTE	NOTE: – TUTTE LE MISURE DELL' ACCIAIO E DELLE OPERE MURARIE VANNO VERIFICATE IN SEDE DI REALIZZAZIONE DEI DISEGNI COSTRUTTIVI

PIANTA IMPALCATO

Scala 1:50

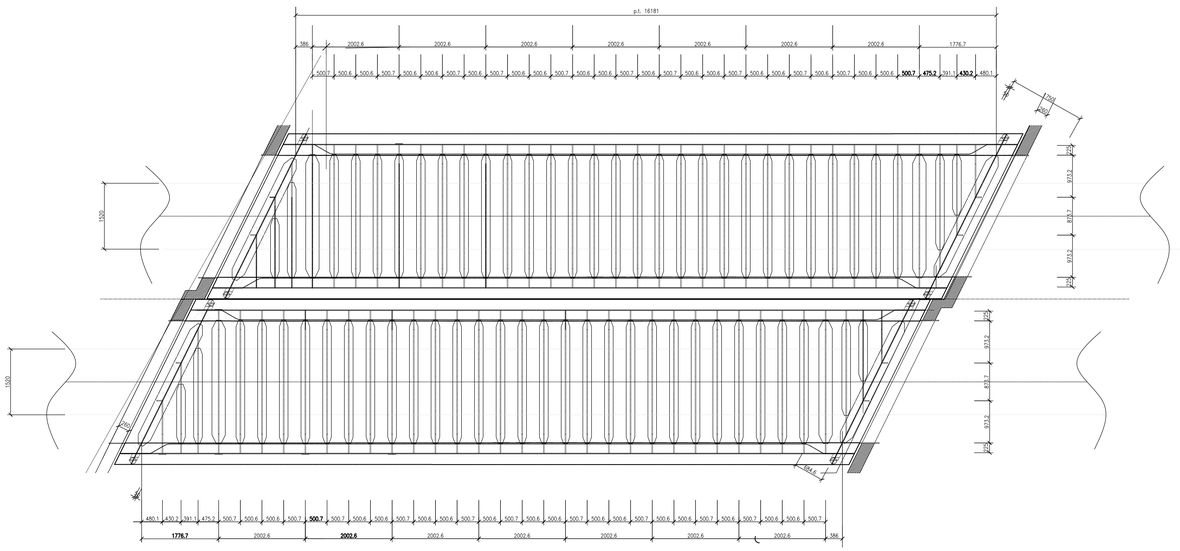

SEZIONE IN TESTATA

Scala 1:20

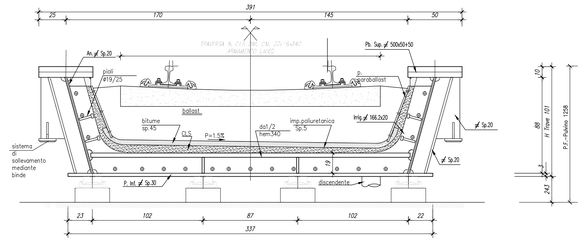

SEZIONE IN CAMPATA

Scala 1:20

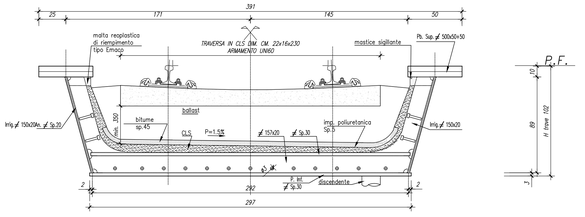

COMMITTENTE:

RFI RETE FERROVIARIA ITALIANA
GRUPPO FERROVIE DELLO STATO ITALIANE

PROGETTAZIONE:

ITALFERR
GRUPPO FERROVIE DELLO STATO ITALIANE

CUP: J34H16000620009

U.O. Coordinamento Territoriale Nord

PROGETTO DI FATTIBILITA' TECNICA ED ECONOMICA

POTENZIAMENTO LINEA VENEZIA TRIESTE

Posti di Movimento e Varianti di Tracciato
LOTTO 3: Variante di tracciato a Portogruaro

STRUTTURE

Variante Portogruaro-Ponte su via Ronchi-Carpenteria impalcato e spalle

SCALA: 1:200

COMMESSA	LOTTO	FASE	ENTE	TIPO DOC.	OPERA/DISCIPLINA	PROGR.	REV.
I Z 0 4	3 0	R	2 6	B Z	V I 0 2 0 0	0 0 1	A

Rev.	Descrizione	Redatto	Data	Verificato	Data	Approvato	Data	Autorizzato Data
A	Emissione definitiva	F. Coppa	Giugno 2021	C. Laporta	Giugno 2021	S. Lo Presti	Giugno 2021	A. Perego Giugno 2021

File: IZ0430R26WBCS0000001A — n. Elab.: