



PLANIMETRIA TRACCIATO

Scala 1:500

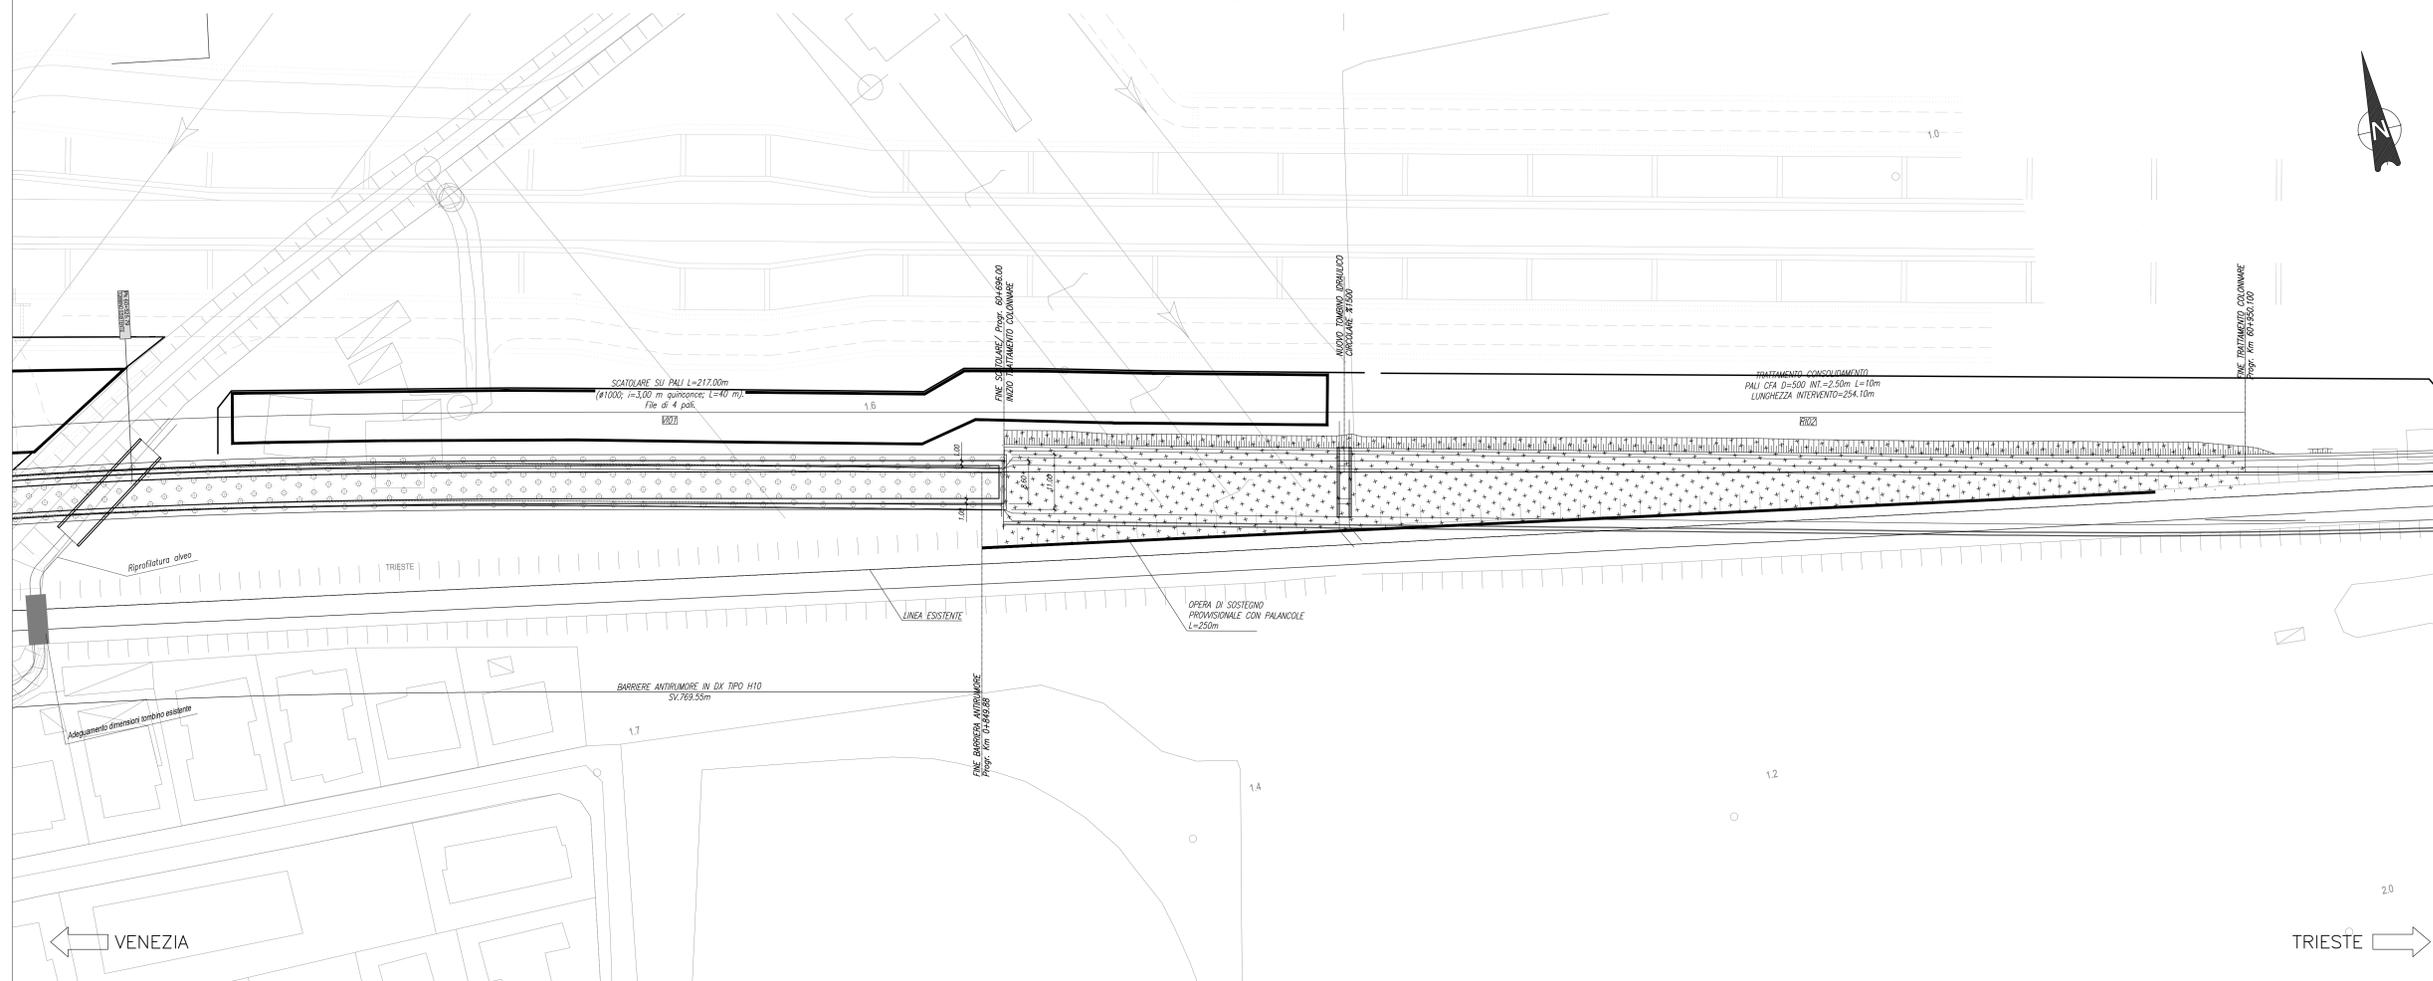


PROFILO LONGITUDINALE

Scala 1:500

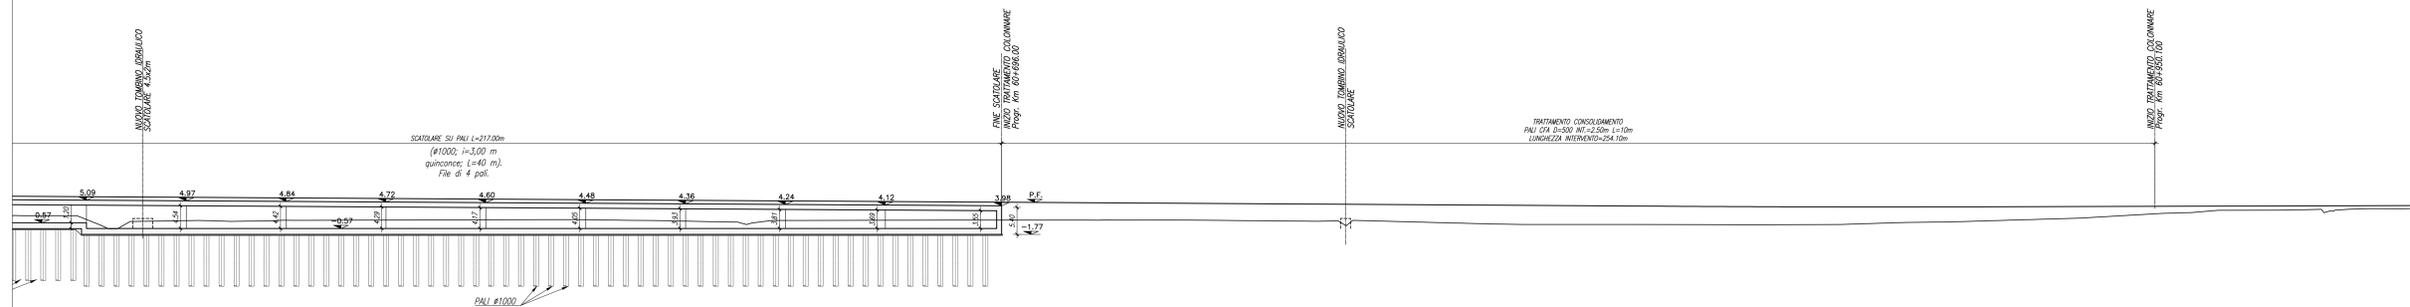


SEZIONE TIPO IN SCATOLARE SU PALI

Scala 1:100

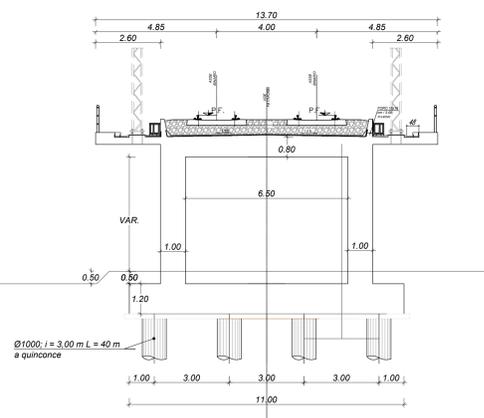

KEY PLAN

Scala 1:10000

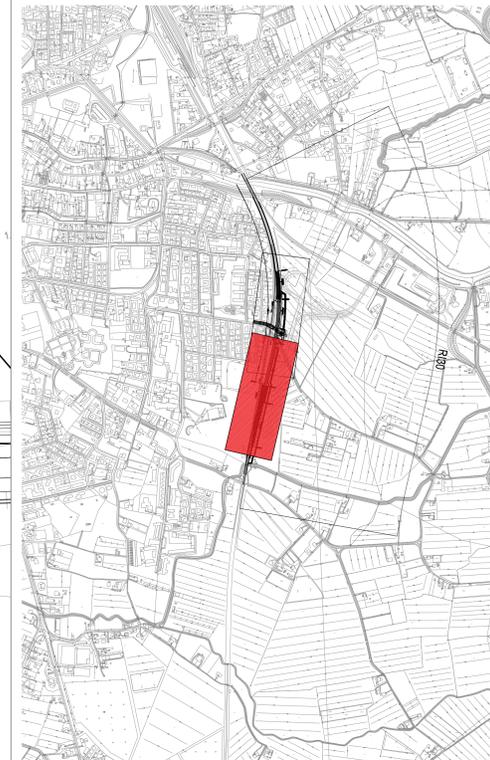

NOTA:
Considerando che la falda è prossima al piano campagna e che è necessario per la realizzazione delle fondazioni eseguire scavi di profondità superiori a 1,0m, si prevede la compartimentazione degli scavi con palancole tipo Larssen e pompaggio delle acque in fase di cantiere.

COMMITTENTE:



PROGETTAZIONE:



CUP: J34H16000620009

U.O. Coordinamento Territoriale Nord

PROGETTO DI FATTIBILITA' TECNICA ED ECONOMICA

POTENZIAMENTO LINEA VENEZIA TRIESTE

Posti di Movimento e Varianti di Tracciato

LOTTO 3: Variante di tracciato a Portogruaro

PORTOGRUARO - OPERE CIVILI - STRUTTURE

Struttura per sede ferroviaria - Pianta sezioni longitudinali e trasversali 2/2

SCALA:

VARIE

COMMESSA LOTTO FASE ENTE TIPO DOC. OPERA/DISCIPLINA PROGR. REV.

IZ04 30 R 26 PZ V10100 002 A

Rev.	Descrizione	Redatto	Data	Verificato	Data	Approvato	Data	Autorizzato	Data
A	Emissione definitiva	F. Coppa	Giugno 2021	C. Lappala	Giugno 2021	S. La Pirelli	Giugno 2021	A. Perigo	Giugno 2021
B									
C									
D									

File: IZ0430R26PZV1010002A

n. Elab.: