


SCATOLARE FERROVIARIO SU PALI

SCALA 1:50

Tratto di applicazione da km 60+347 a km 60+462 e da km 60+478 a km 60+696

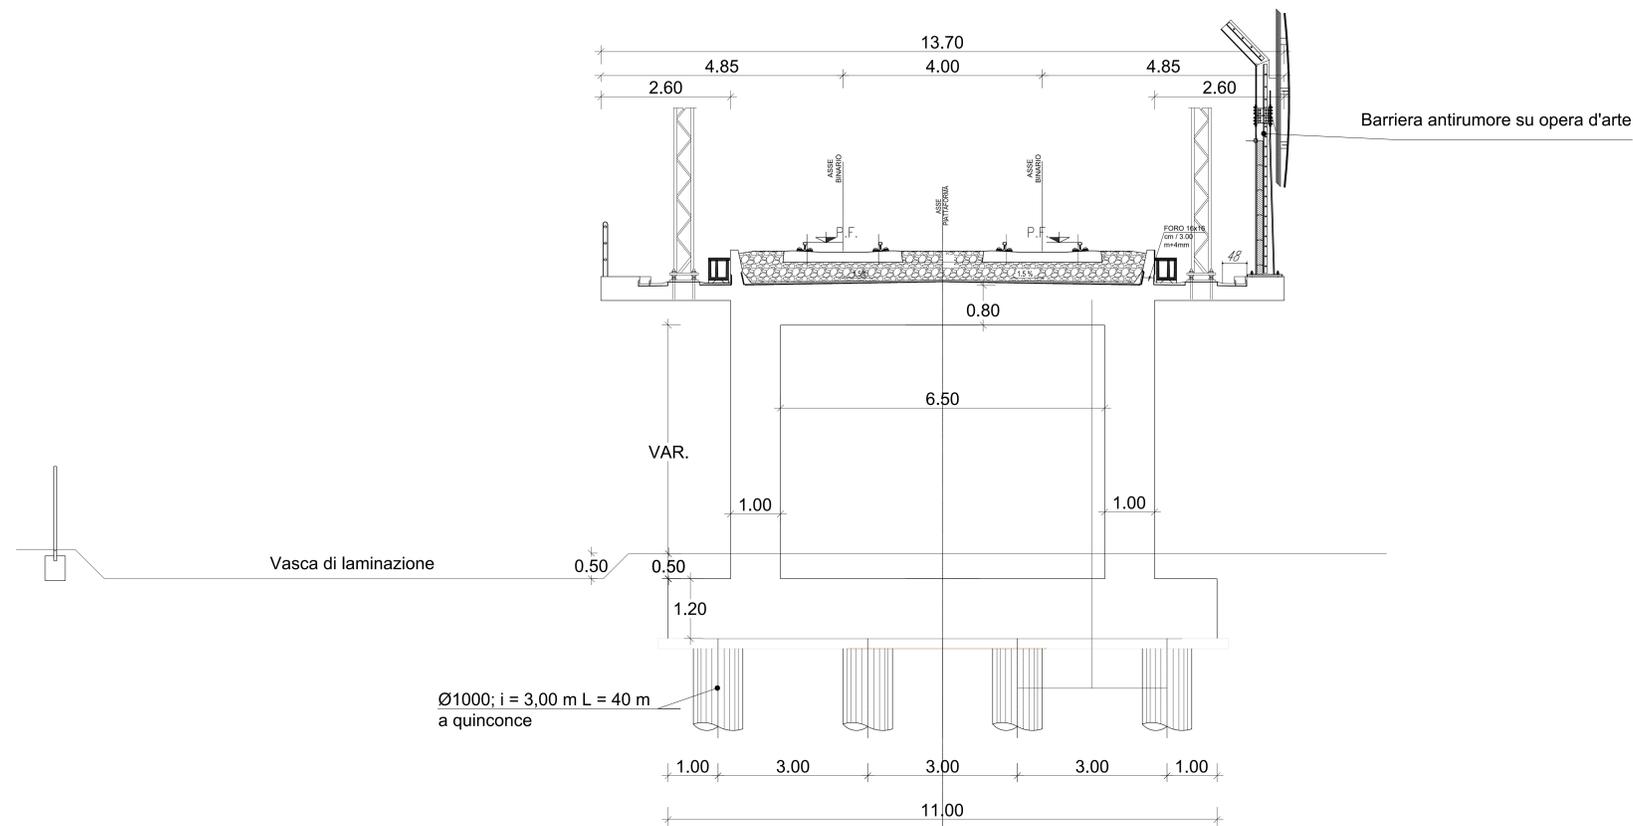

COMMITTENTE: 

PROGETTAZIONE: 

CUP: J34H16000620009

U.O. Coordinamento Territoriale Nord

PROGETTO DI FATTIBILITA' TECNICA ED ECONOMICA
POTENZIAMENTO LINEA VENEZIA TRIESTE
 Posti di Movimento e Varianti di Tracciato
 LOTTO 3: Variante di tracciato a Portogruaro

OPERE CIVILI
 Sezioni tipo 2/2

SCALA: 1:50

COMMESSA	LOTTO	FASE	ENTE	TIPO DOC.	OPERA/DISCIPLINA	PROGR.	REV.
I204	30	R	26	WB	CS0000	002	A

Rev.	Descrizione	Redatto	Data	Verificato	Data	Approvato	Data	Autorizzato Data
A	Emissione definitiva	F. Coppa	06/05/2021	C. Laporta	06/05/2021	S. Lo Presti	06/05/2021	A. Pirego 06/05/2021

Fig. I2043X02WB/C5000002A