


LEGENDA :

- SEDE FERROVIARIA ESISTENTE
- CORSI D'ACQUA ESISTENTI
- STRADE PUBBLICHE ESISTENTI
- AREE DA ESPROPRIARE PER NUOVA SEDE FERROVIARIA
- AREE DA ESPROPRIARE PER DEVIAZIONE STRADE E CORSI D'ACQUA
- AREE DA ESPROPRIARE PER INTERVENTI DI RIQUALIFICAZIONE AMBIENTALE SISTEMAZIONE E/O RINATULIZZAZIONE
- EDIFICI DA DEMOLIRE
- AREE INTERESSATE DA OCCUPAZIONE TEMPORANEA NON PREORDINATA ALL'ESPROPRIO

K-PLAN

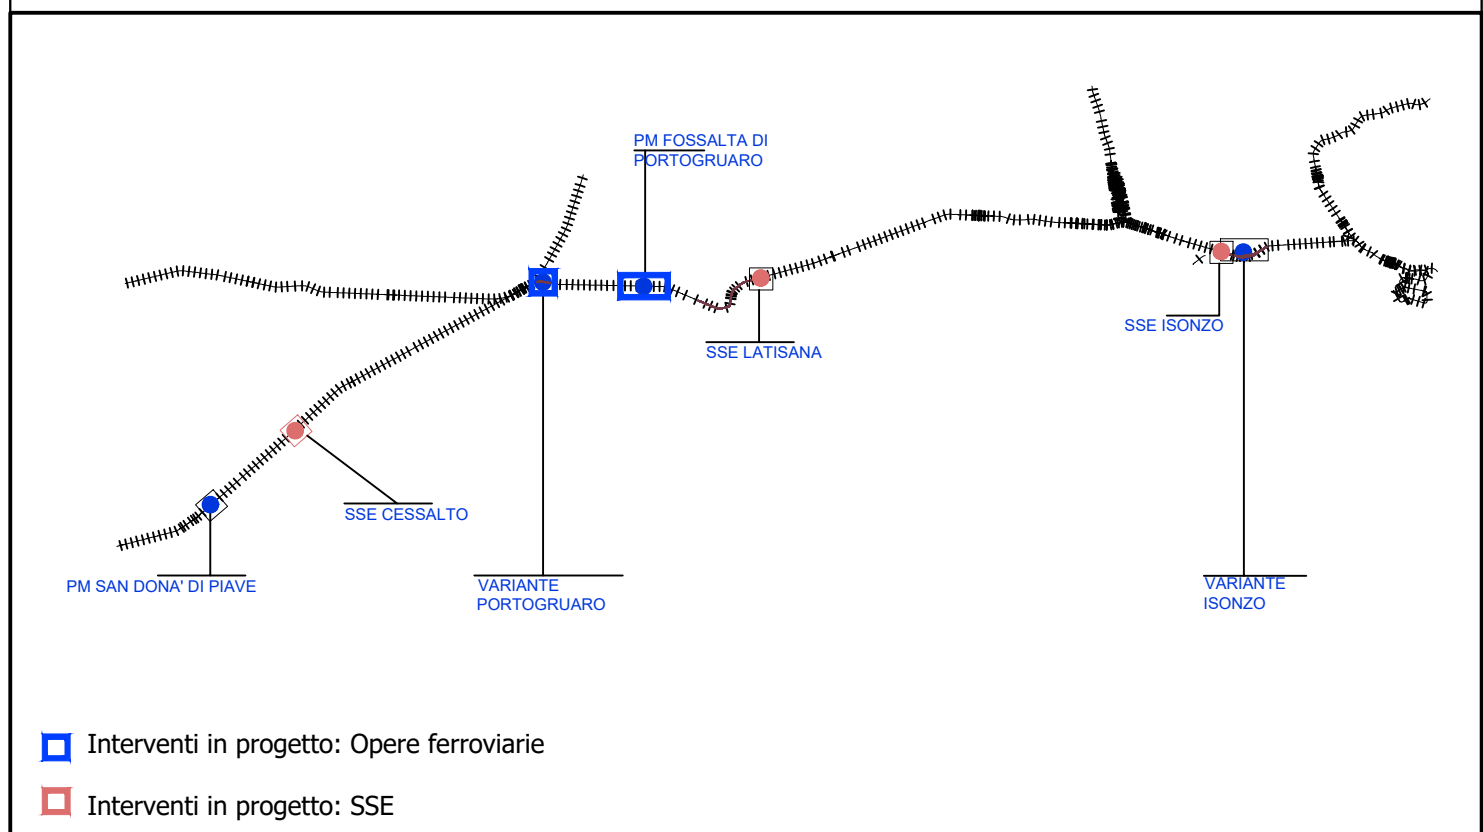

- Interventi in progetto: Opere ferroviarie
- Interventi in progetto: SSE

COMMITTENTE:
RFI
 RETE FERROVIARIA ITALIANA
 GRUPPO FERROVIE DELLO STATO ITALIANE

PROGETTAZIONE:
ITALFERR
 GRUPPO FERROVIE DELLO STATO ITALIANE

CUP: J34H16000620009

U.O. VALUTAZIONE RISERVE, ESPROPRI E SUBAPPALTI

PROGETTO DI FATTIBILITA' TECNICA ED ECONOMICA

POTENZIAMENTO LINEA VENEZIA TRIESTE
Posti di Movimento e Varianti di Tracciato
LOTTO 3: Variante di tracciato a Portogruaro
 Comune di Portogruaro

PIANO PARTICELLARE

SCALA :
 1:2000

COMMESSA	LOTTO	FASE	ENTE	TIPO DOC.	OPERA/DISCIPLINA	PROGR.	REV.
IZ04	30	R	43	BD	AQ0000	001	A

Revis.	Descrizione	Redatto	Data	Verificato	Data	Approvato	Data	Autorizzato / Data
A	Emissione Definitiva	P. Specchia	Giugno 2021	G. Moccagatta	Giugno 2021	S. Lo Presti	Giugno 2021	R. Ferro Giugno 2021

File: _____ n. Elab.: _____