PLANIMETRIA TRACCIATO

Scala 1:200

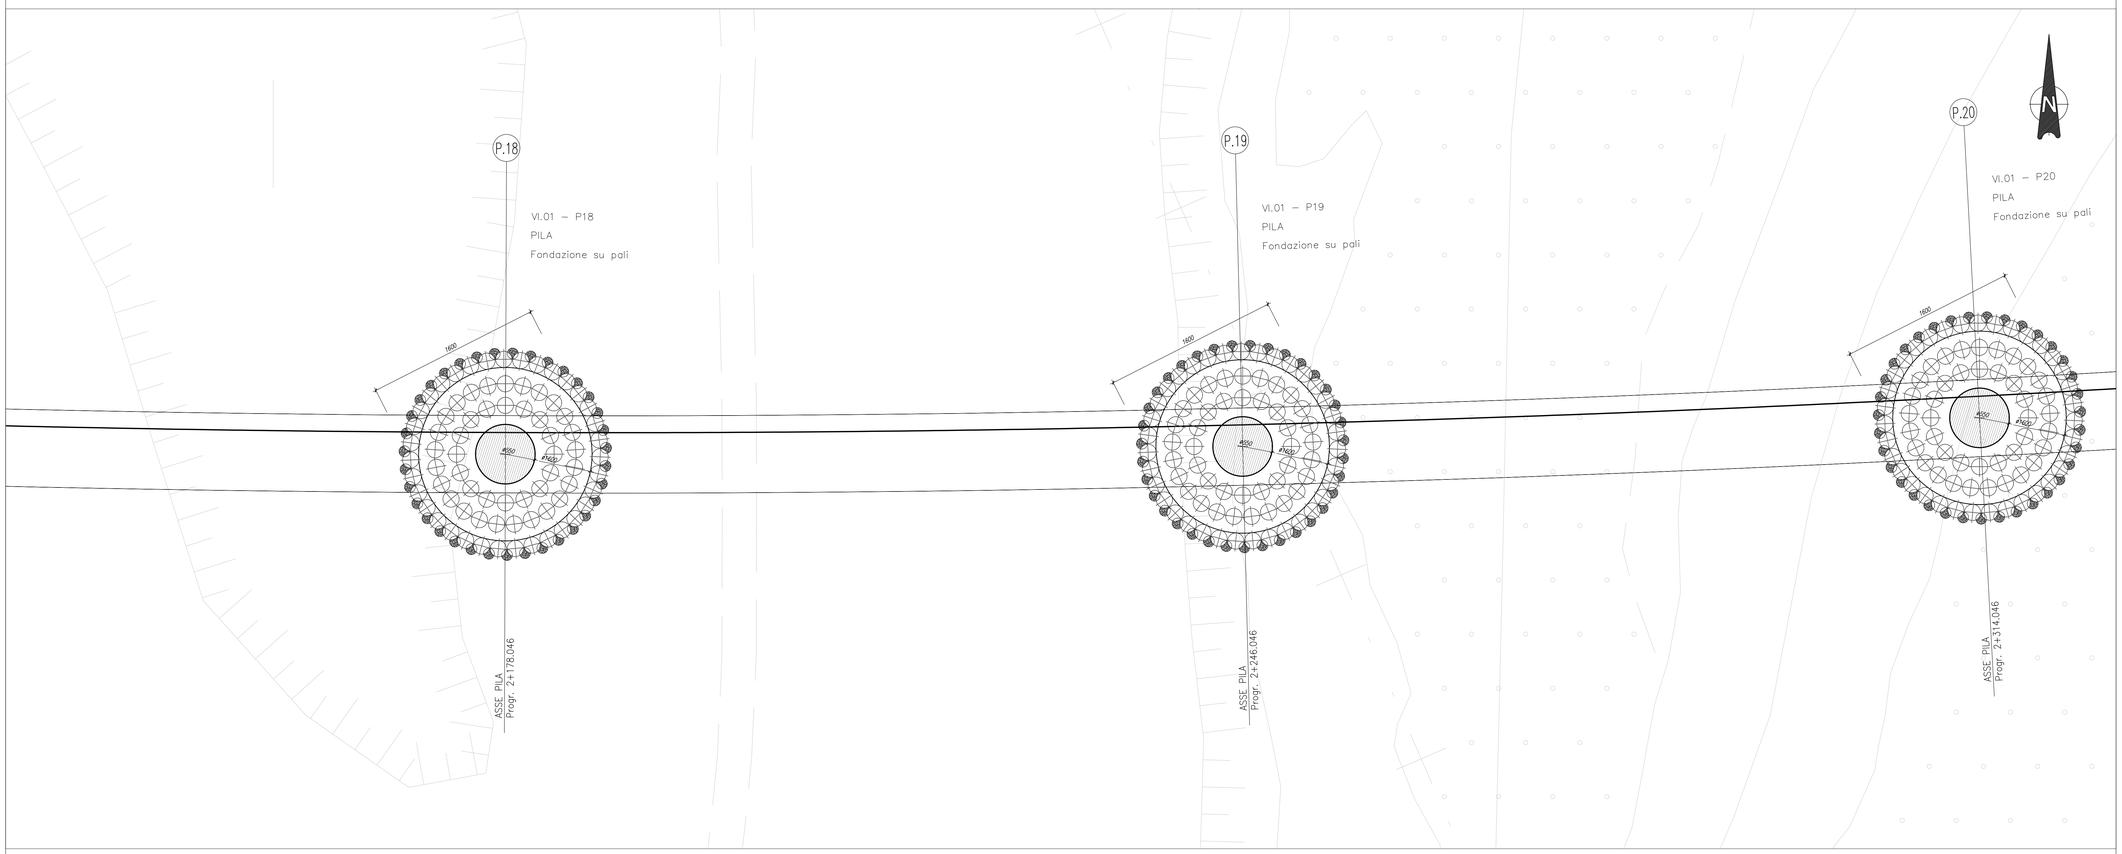

KEY PLAN

Scala 1:10000

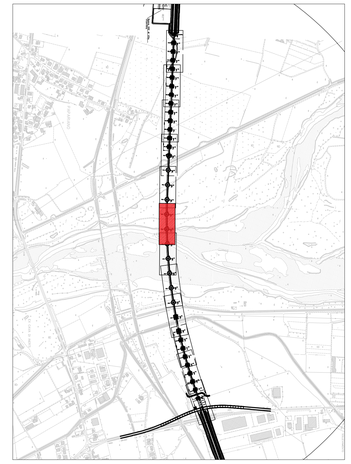

PROFILO LONGITUDINALE

Scala 1:200

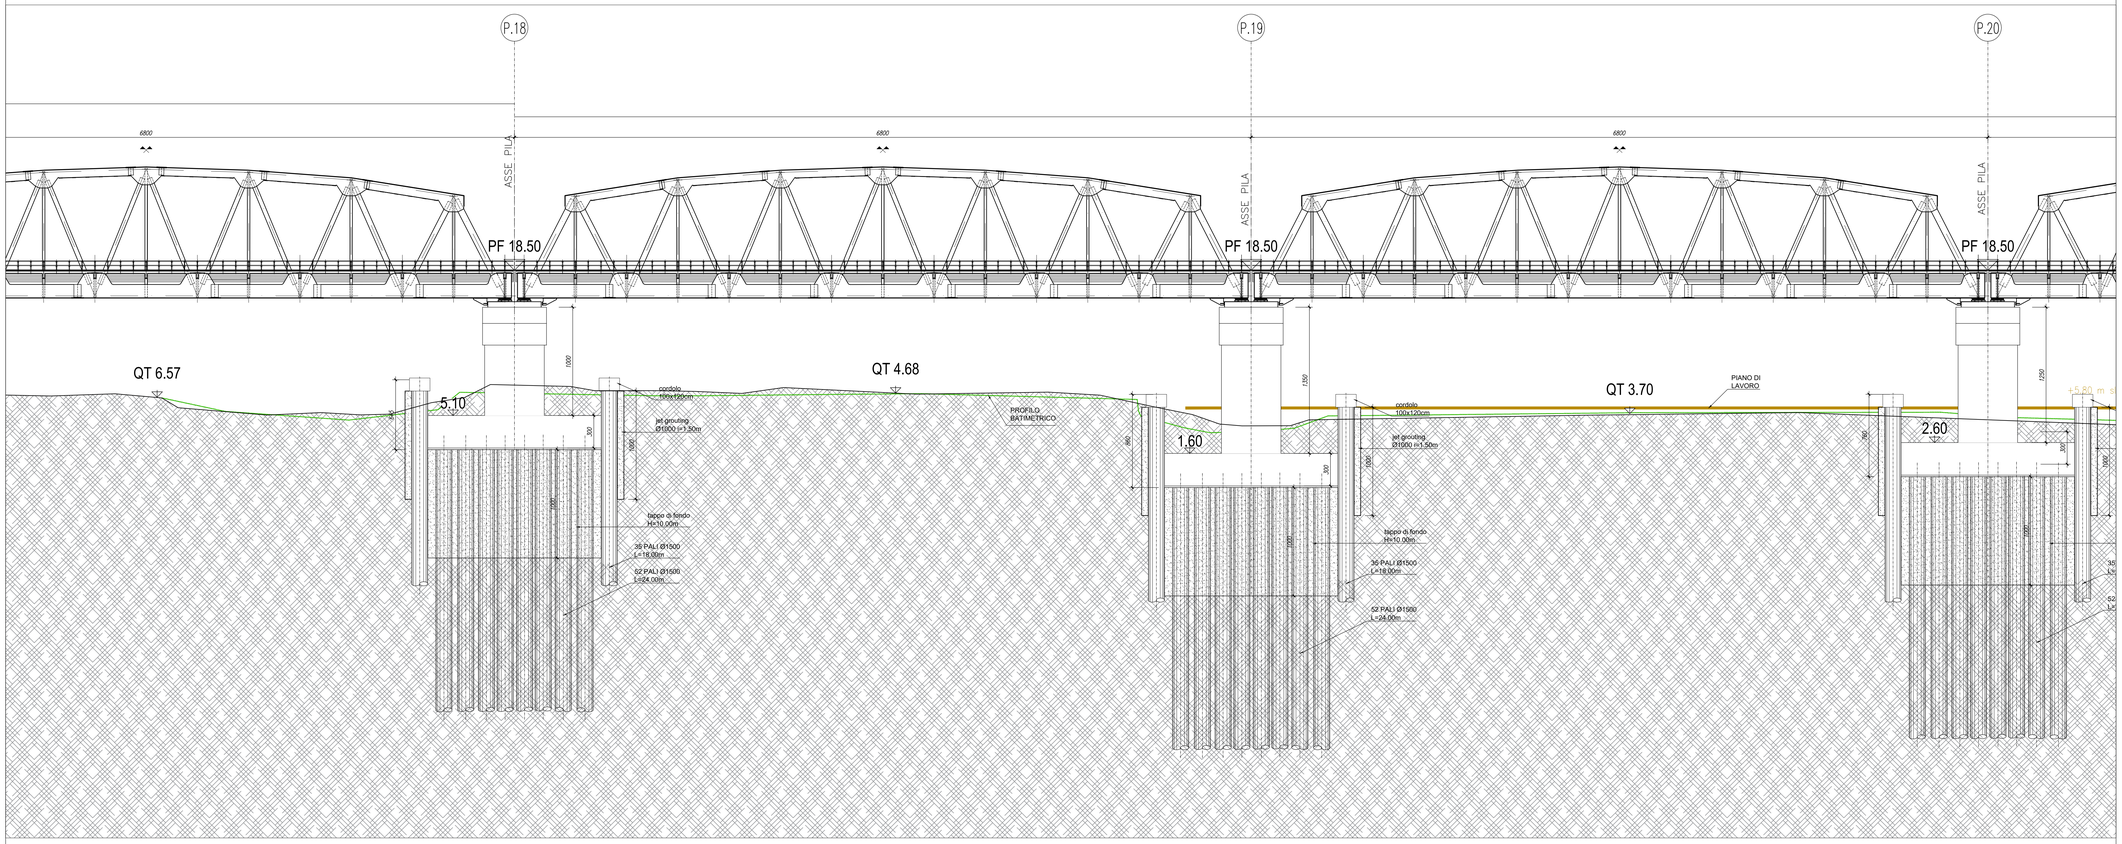

COMMITTENTE:

RFI RETE FERROVIARIA ITALIANA
GRUPPO FERROVIE DELLO STATO ITALIANE

PROGETTAZIONE:

ITALFERR
GRUPPO FERROVIE DELLO STATO ITALIANE

CUP: J34H16000620009

U.O. OPERE CIVILI

PROGETTO DI FATTIBILITA' TECNICA ED ECONOMICA

POTENZIAMENTO LINEA VENEZIA-TRIESTE

Posti di Movimento e Varianti di Tracciato

LOTTO 4: Variante di tracciato sul Fiume Isonzo

VARIANTE ISONZO – VIADOTTI

Planimetria e prospetto - Tav 6 di 12

SCALA: 1:200

COMMESSA	LOTTO	FASE	ENTE	TIPO DOC.	OPERA/DISCIPLINA	PROGR.	REV.
IZ04	40	R	09	P9	VI0100	006	A

Rev.	Descrizione	Redatto	Data	Verificato	Data	Approvato	Data	Autorizzato Data
A	Emissione definitiva	P.Luciani	Giugno 2021	M.Franchinotti	Giugno 2021	S. Lo Presti	Giugno 2021	T. Mozzi

ITALFERR S.p.A. U.O. Opere Civili - Ingegneria Integrata Dott. Ing. Angelo Nicolosi Ordine degli Ingegneri della Provincia di Roma n° A 23757

File: IZ0440R09P9VI0100006A

n. Elab.: