

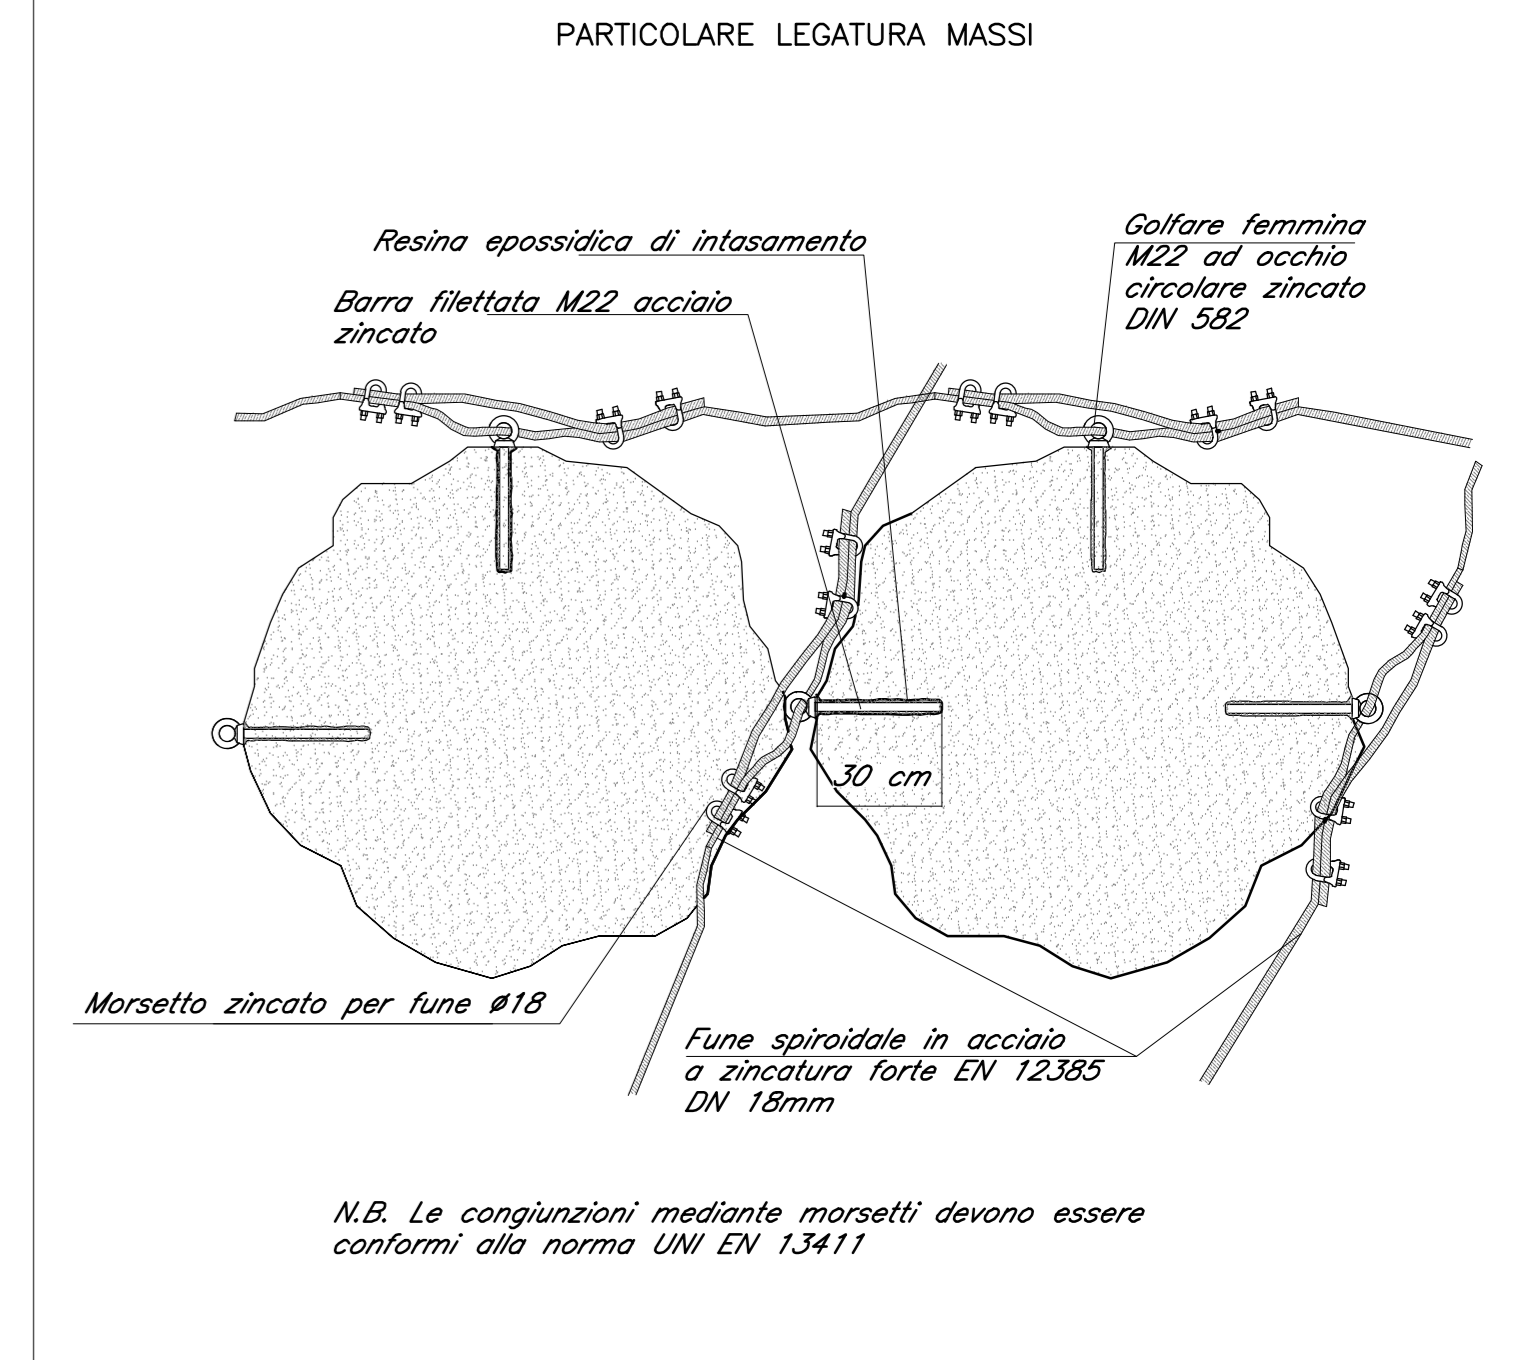
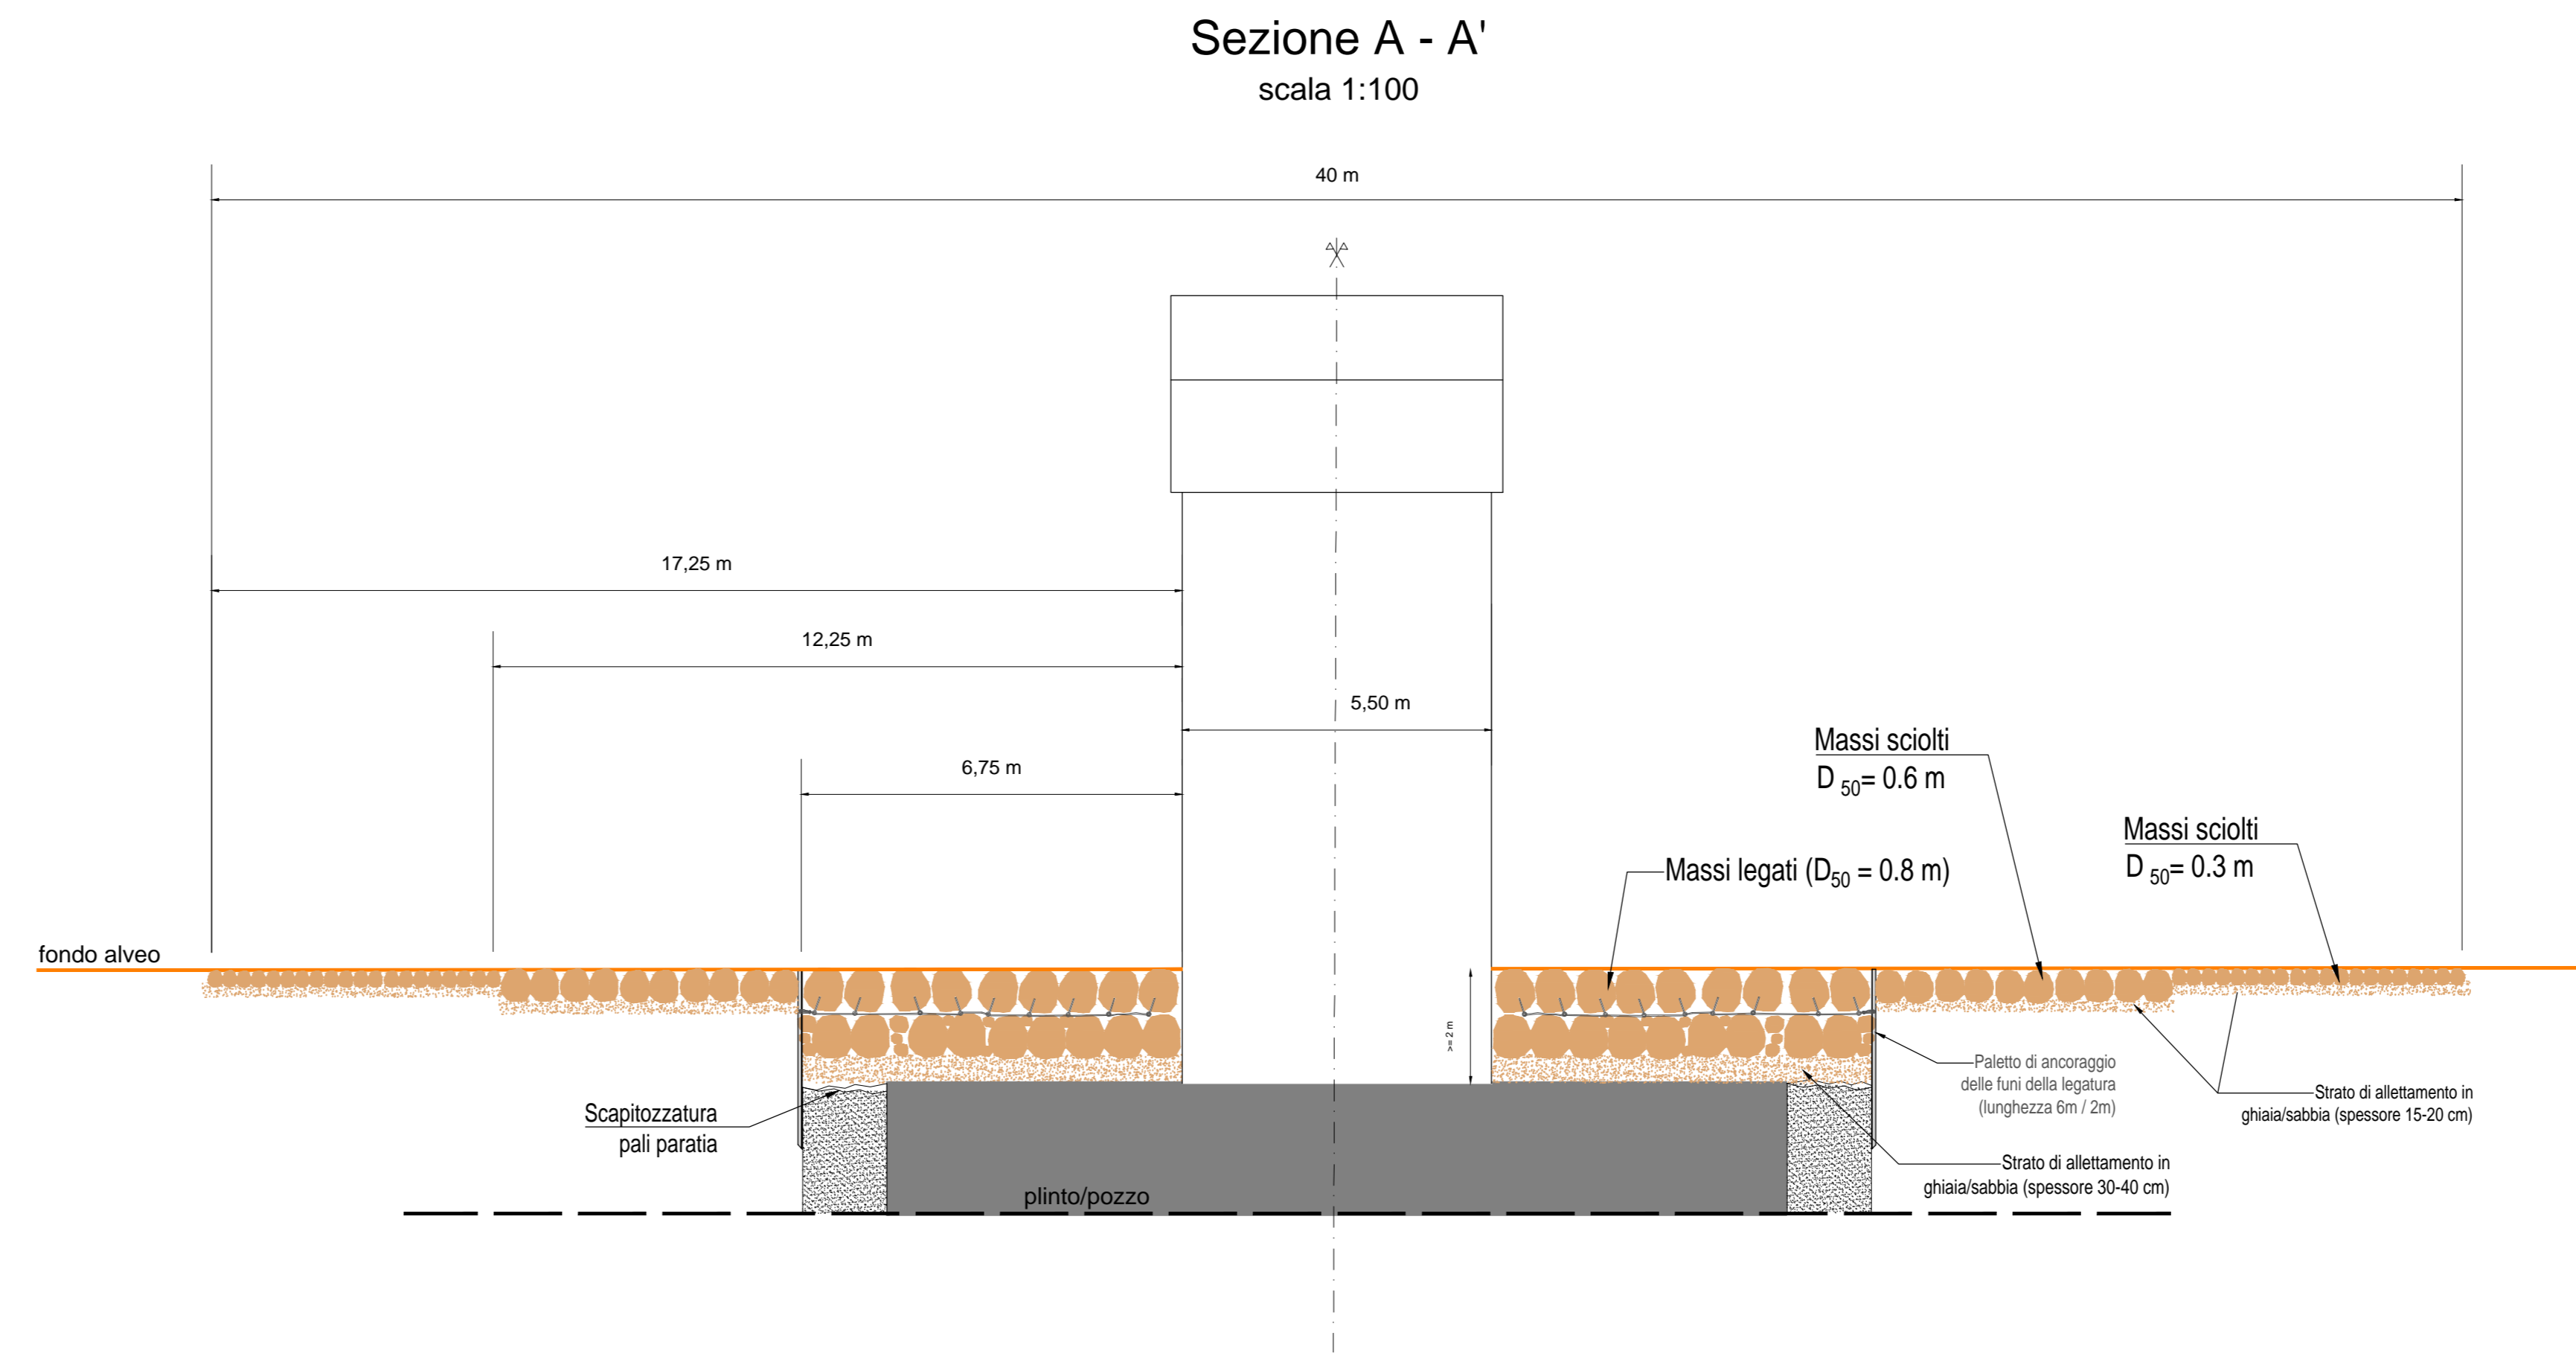
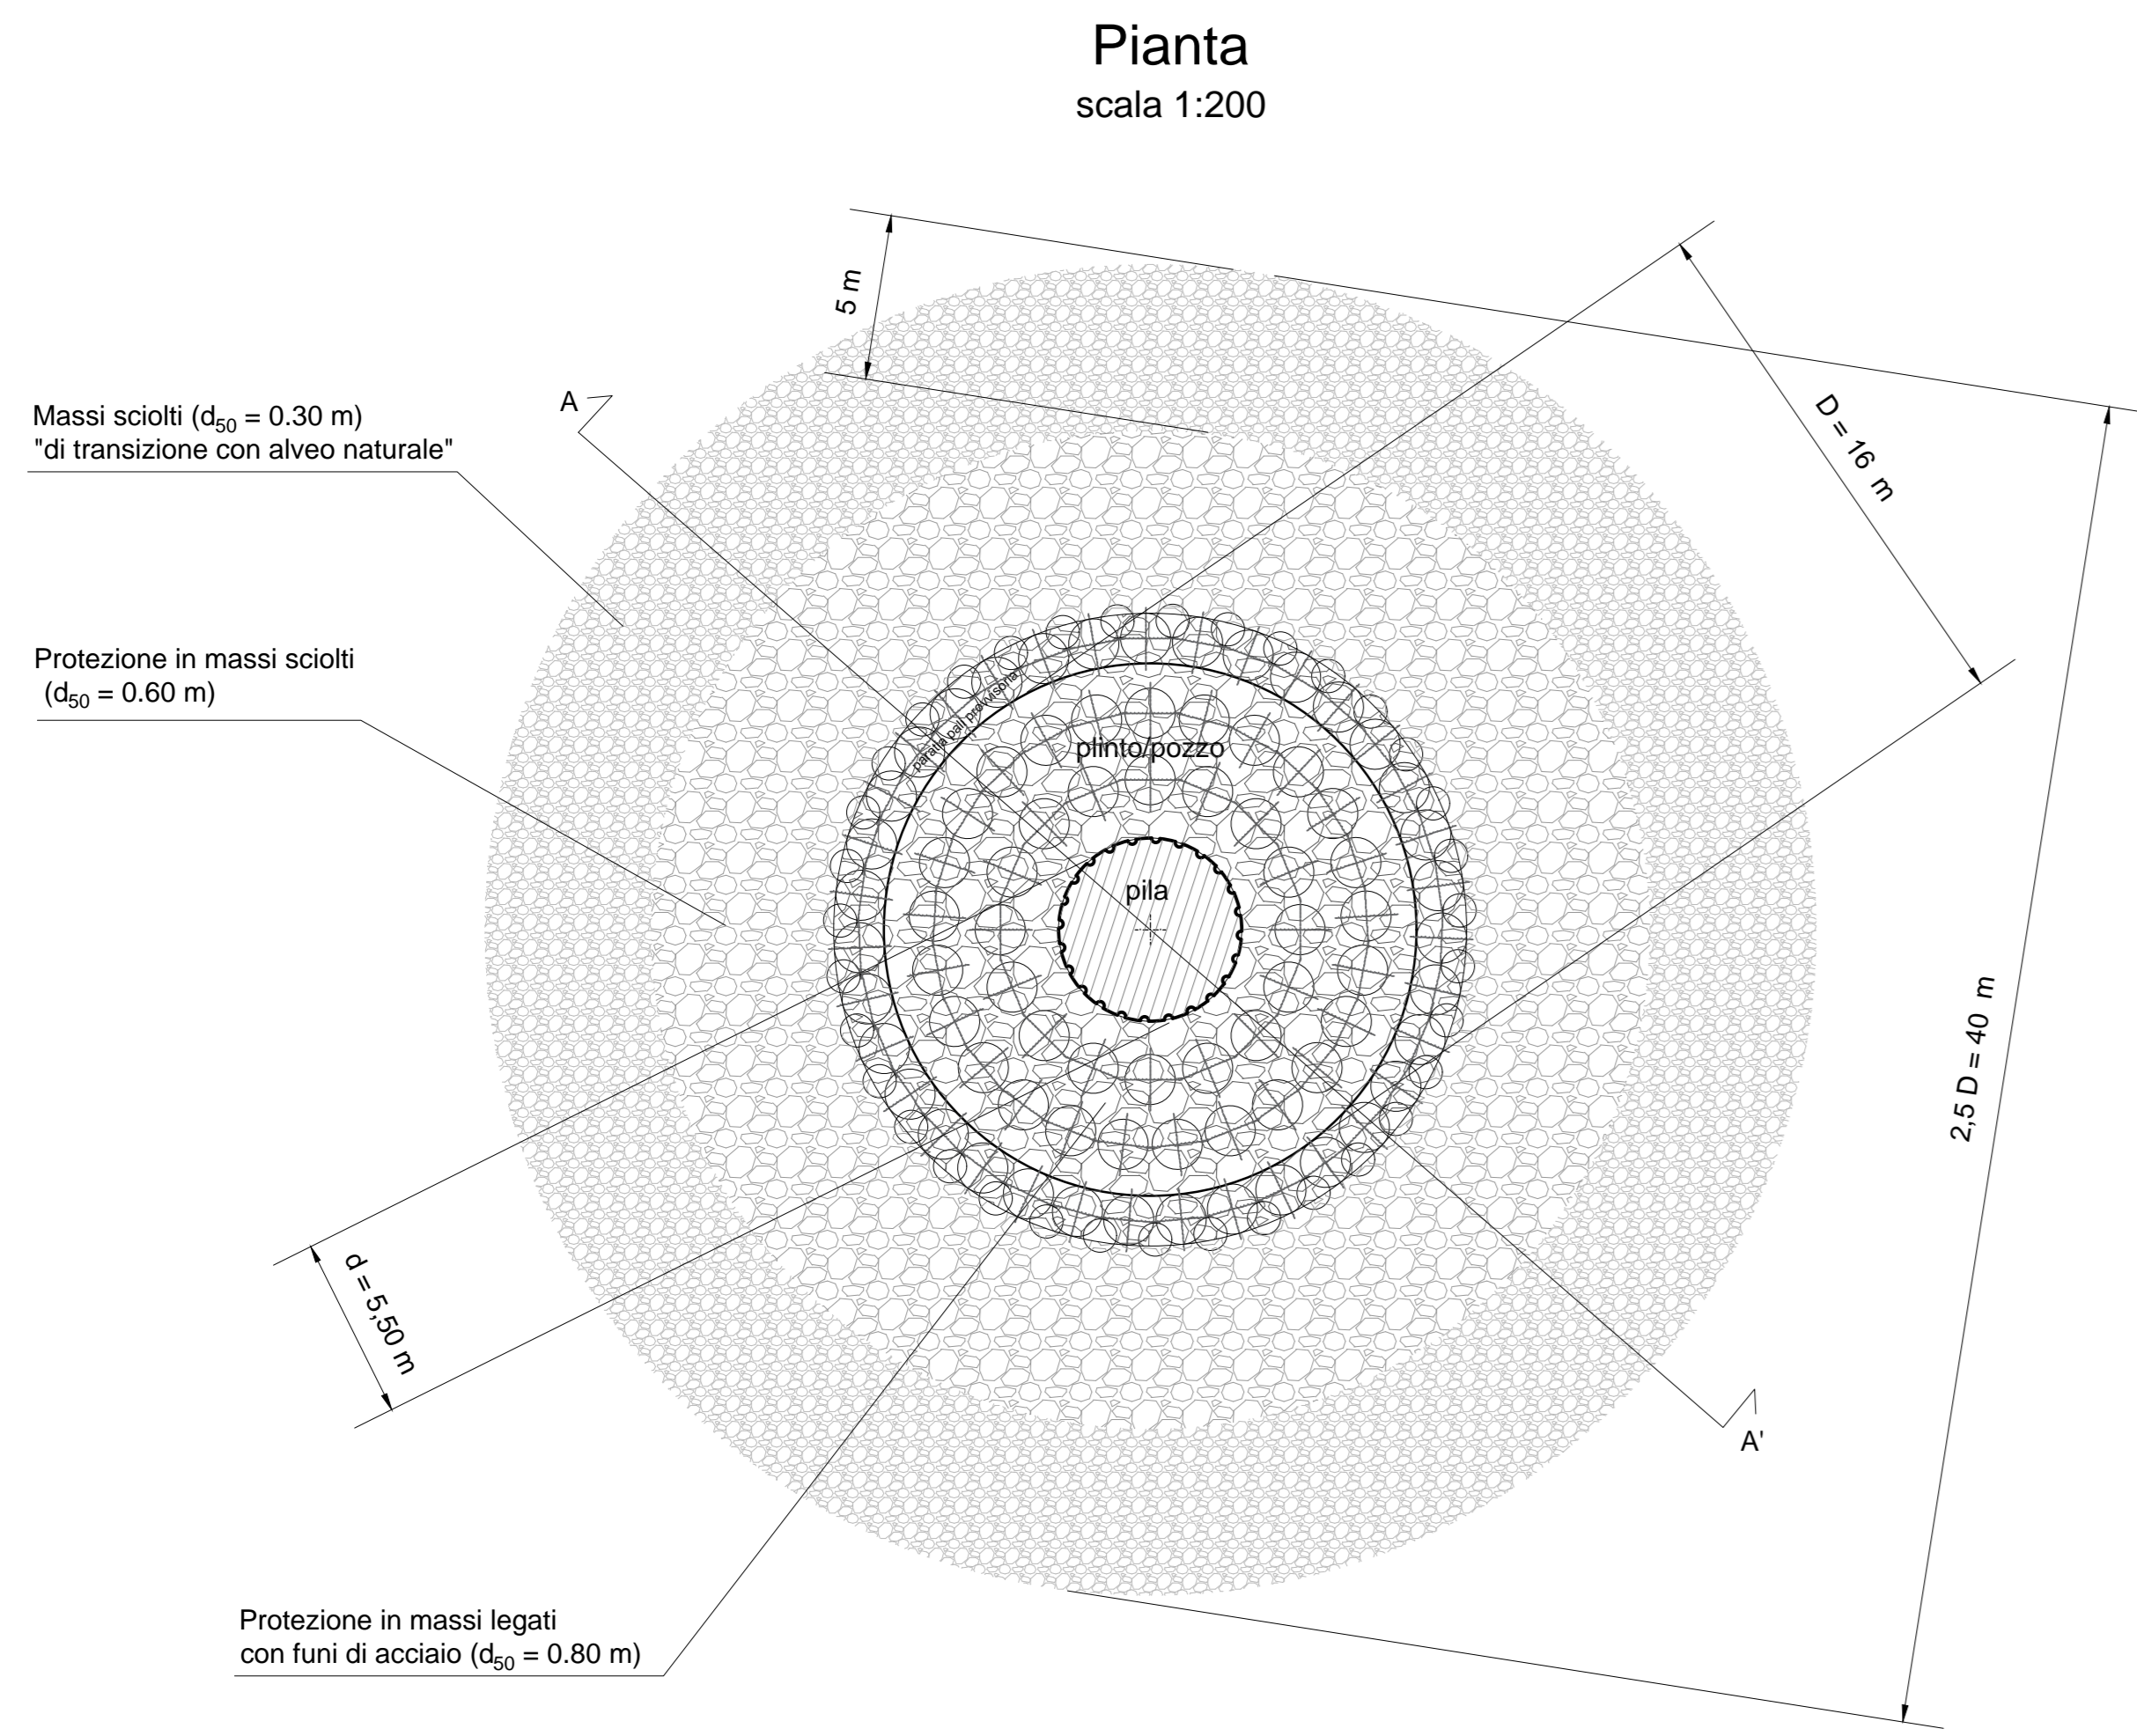




PROTEZIONE PILE IN ALVEO (P15-P24)

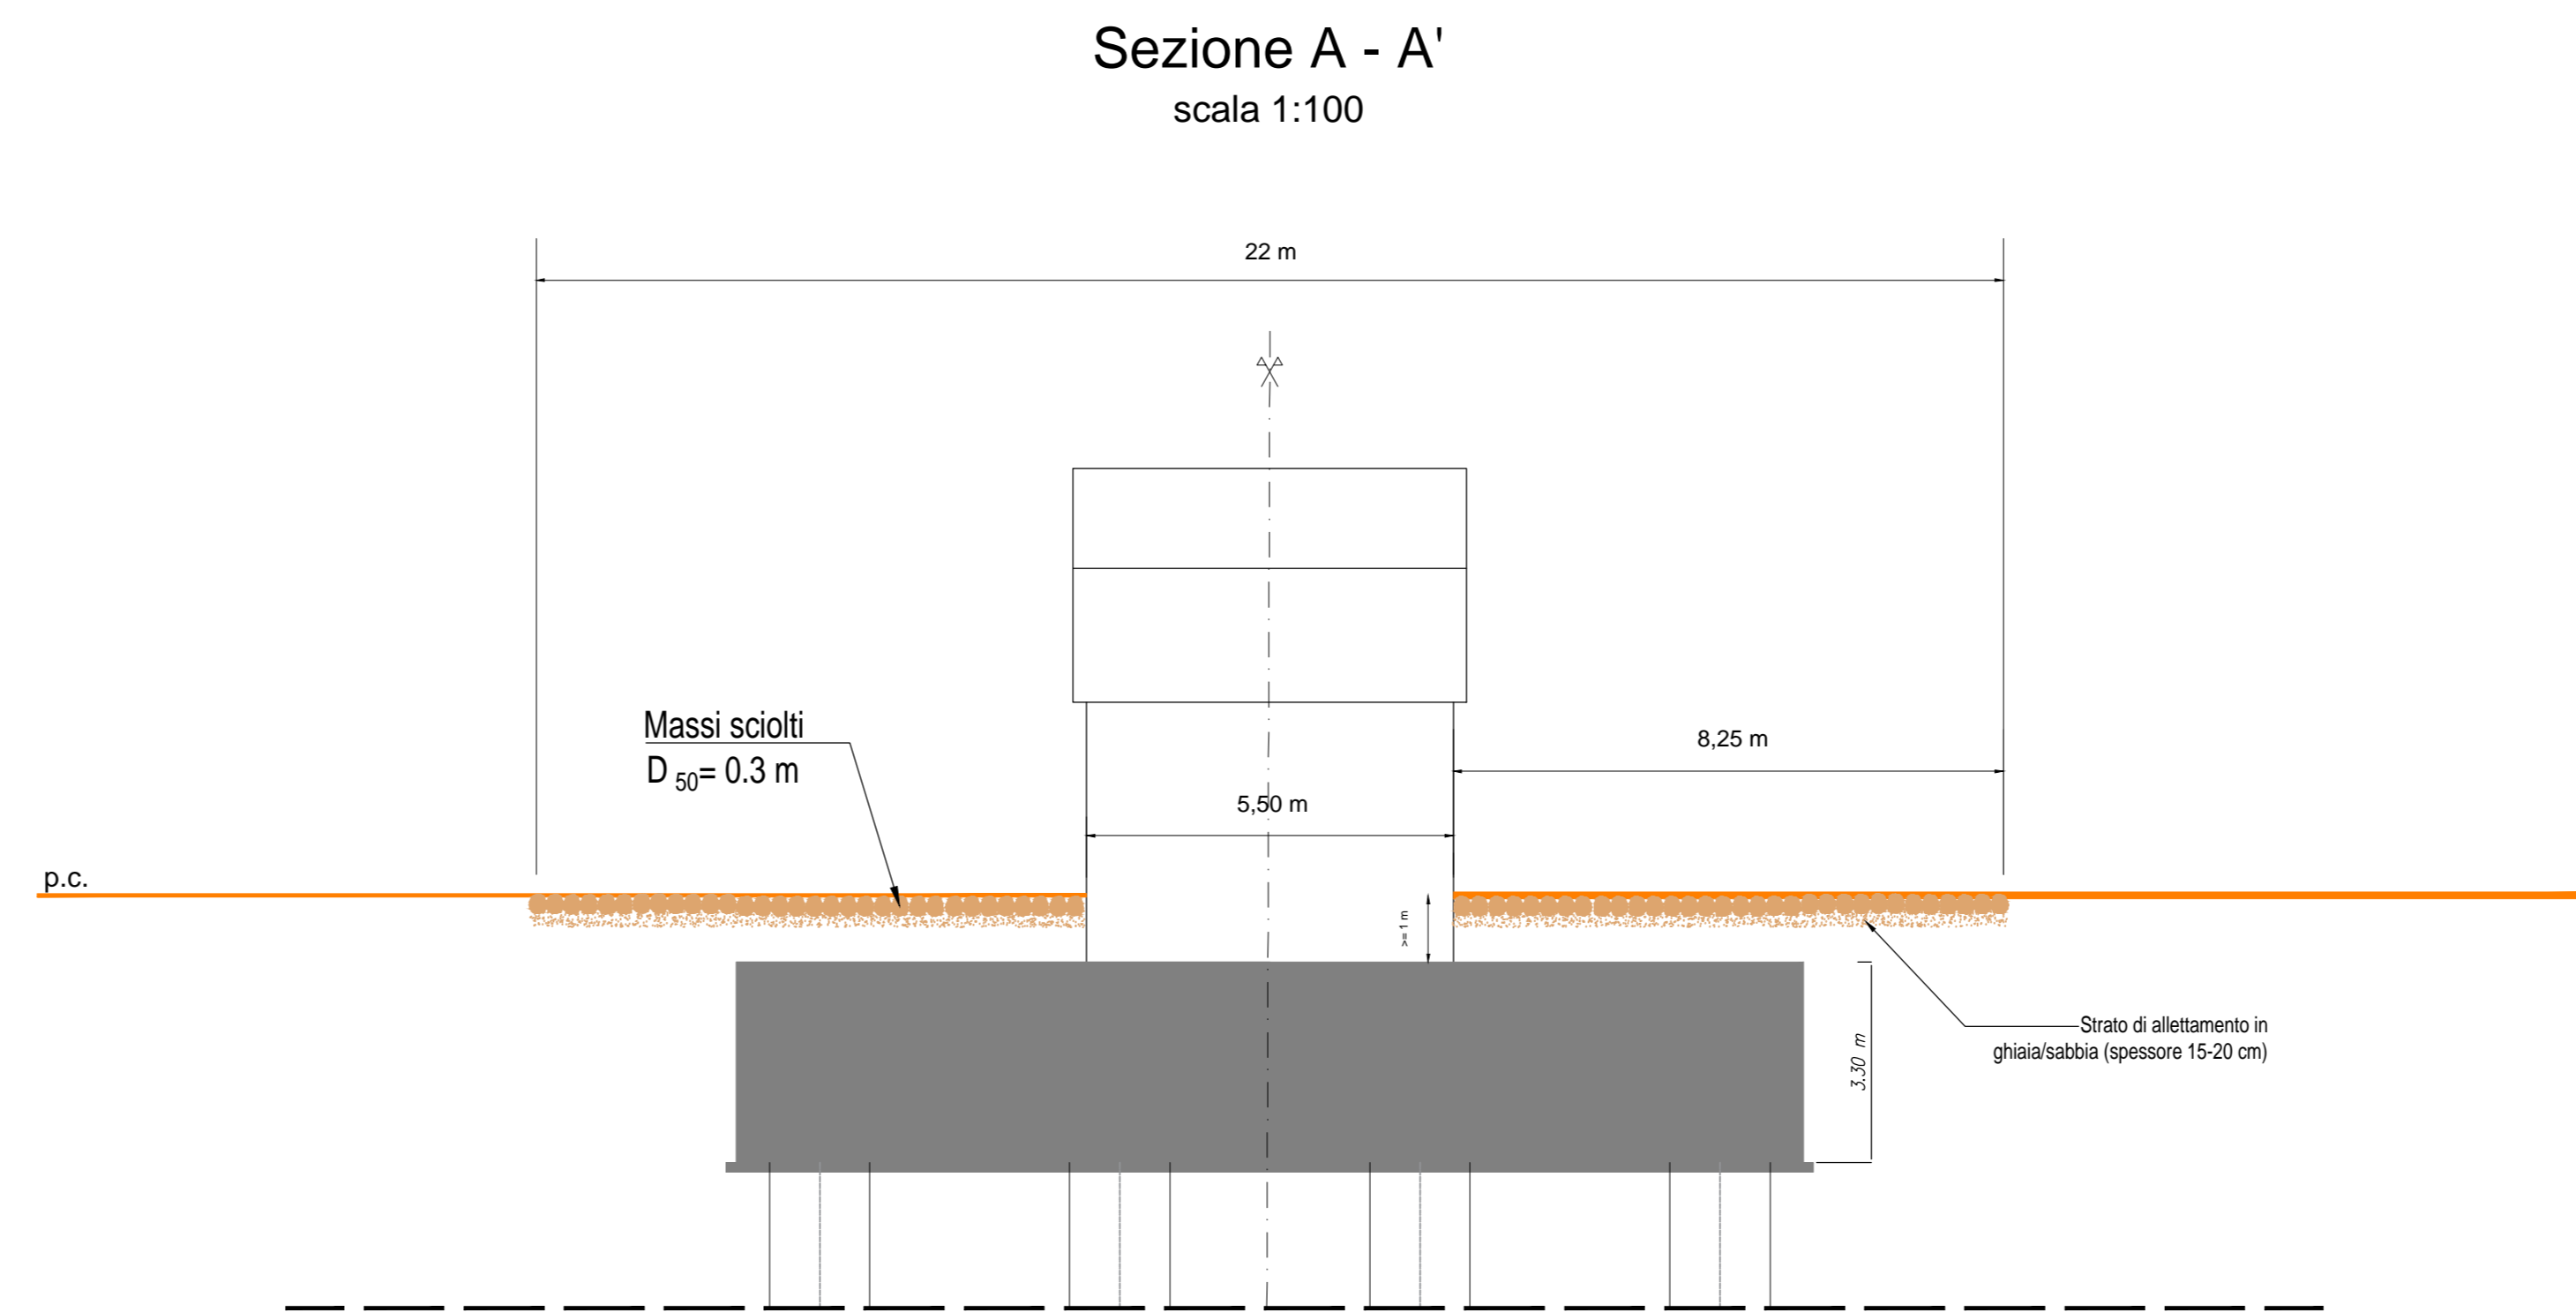

PROTEZIONE PILE FUORI ALVEO (P25-P26)

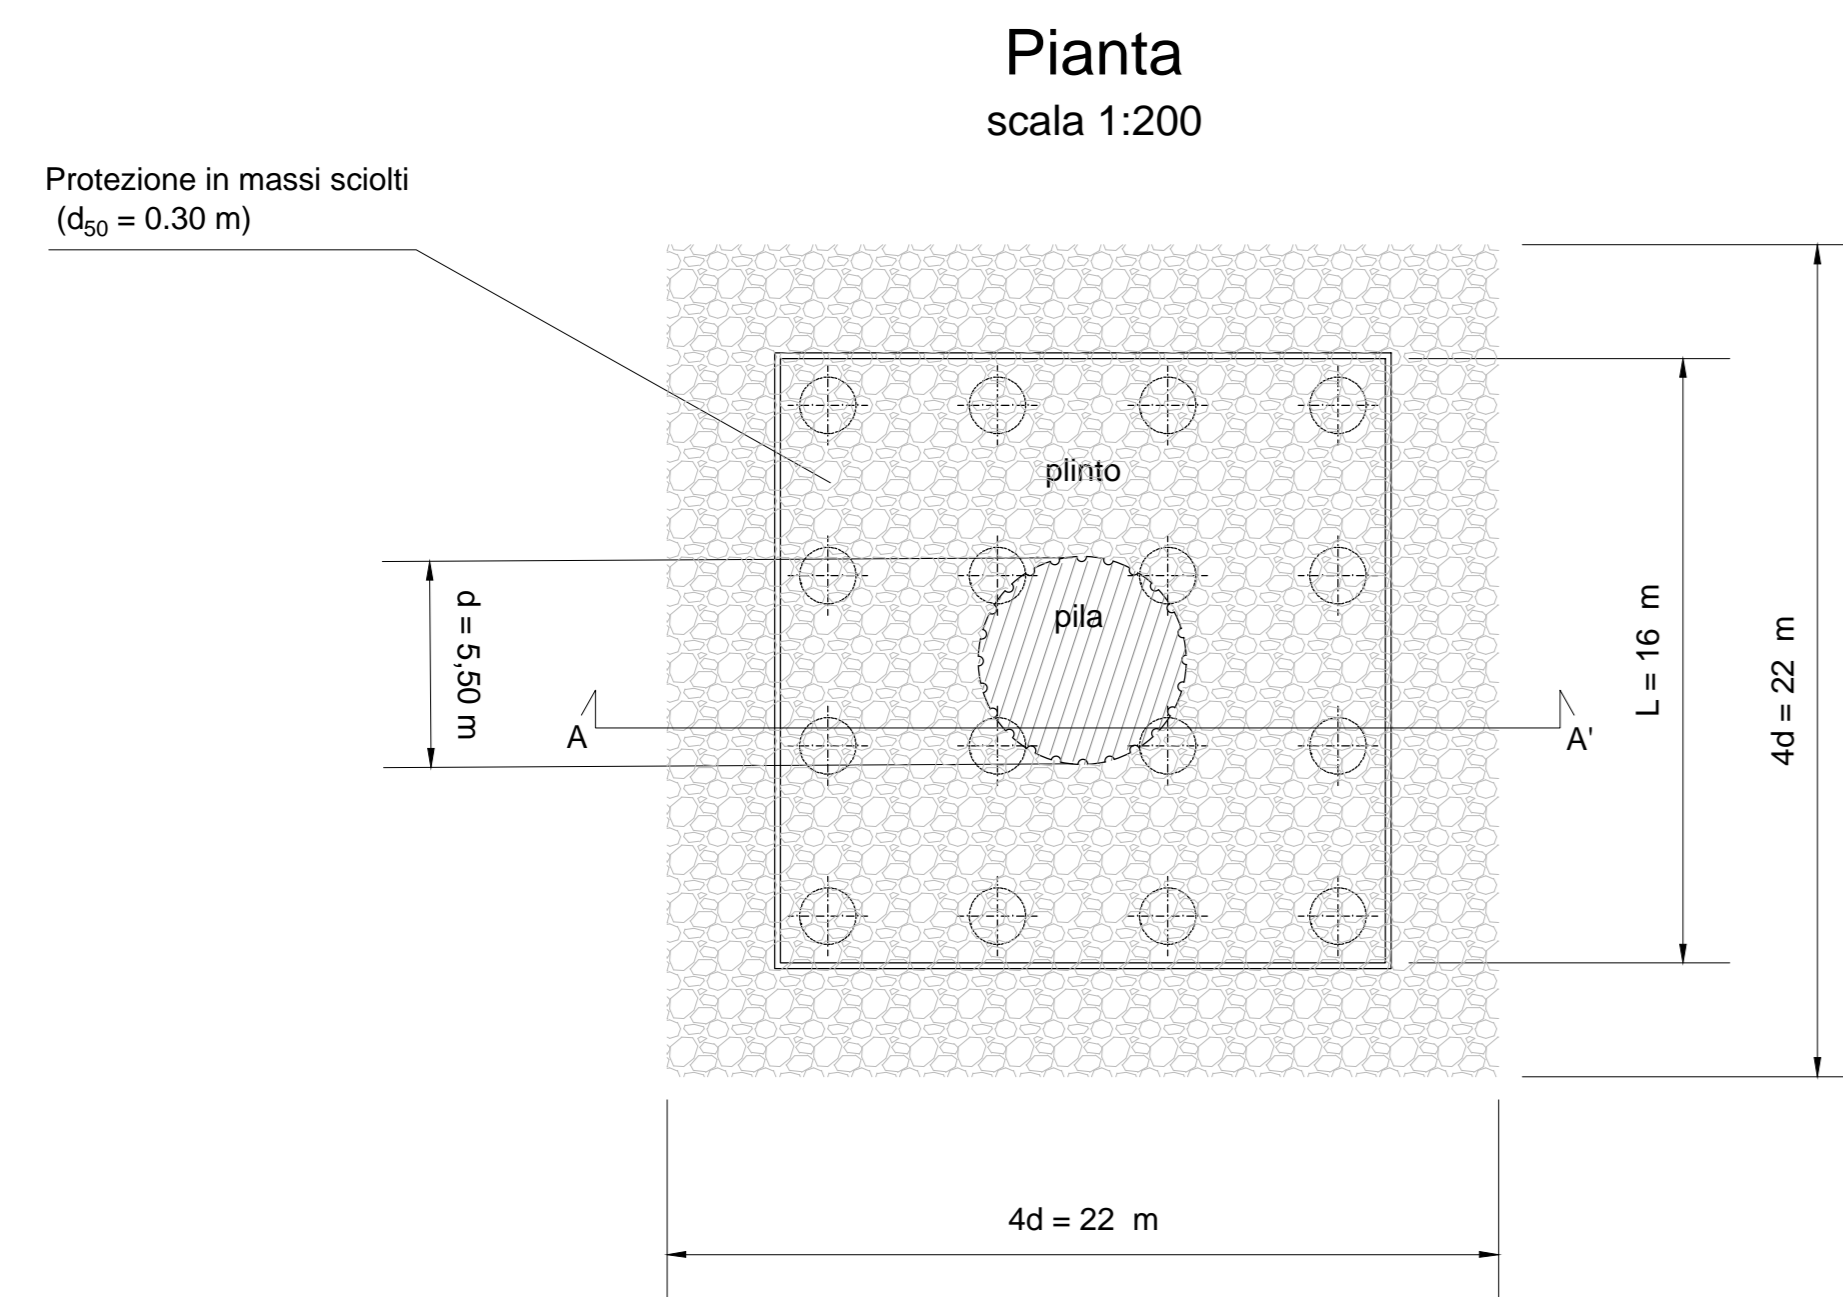

PROTEZIONE PILE FUORI ALVEO (P27-P33)

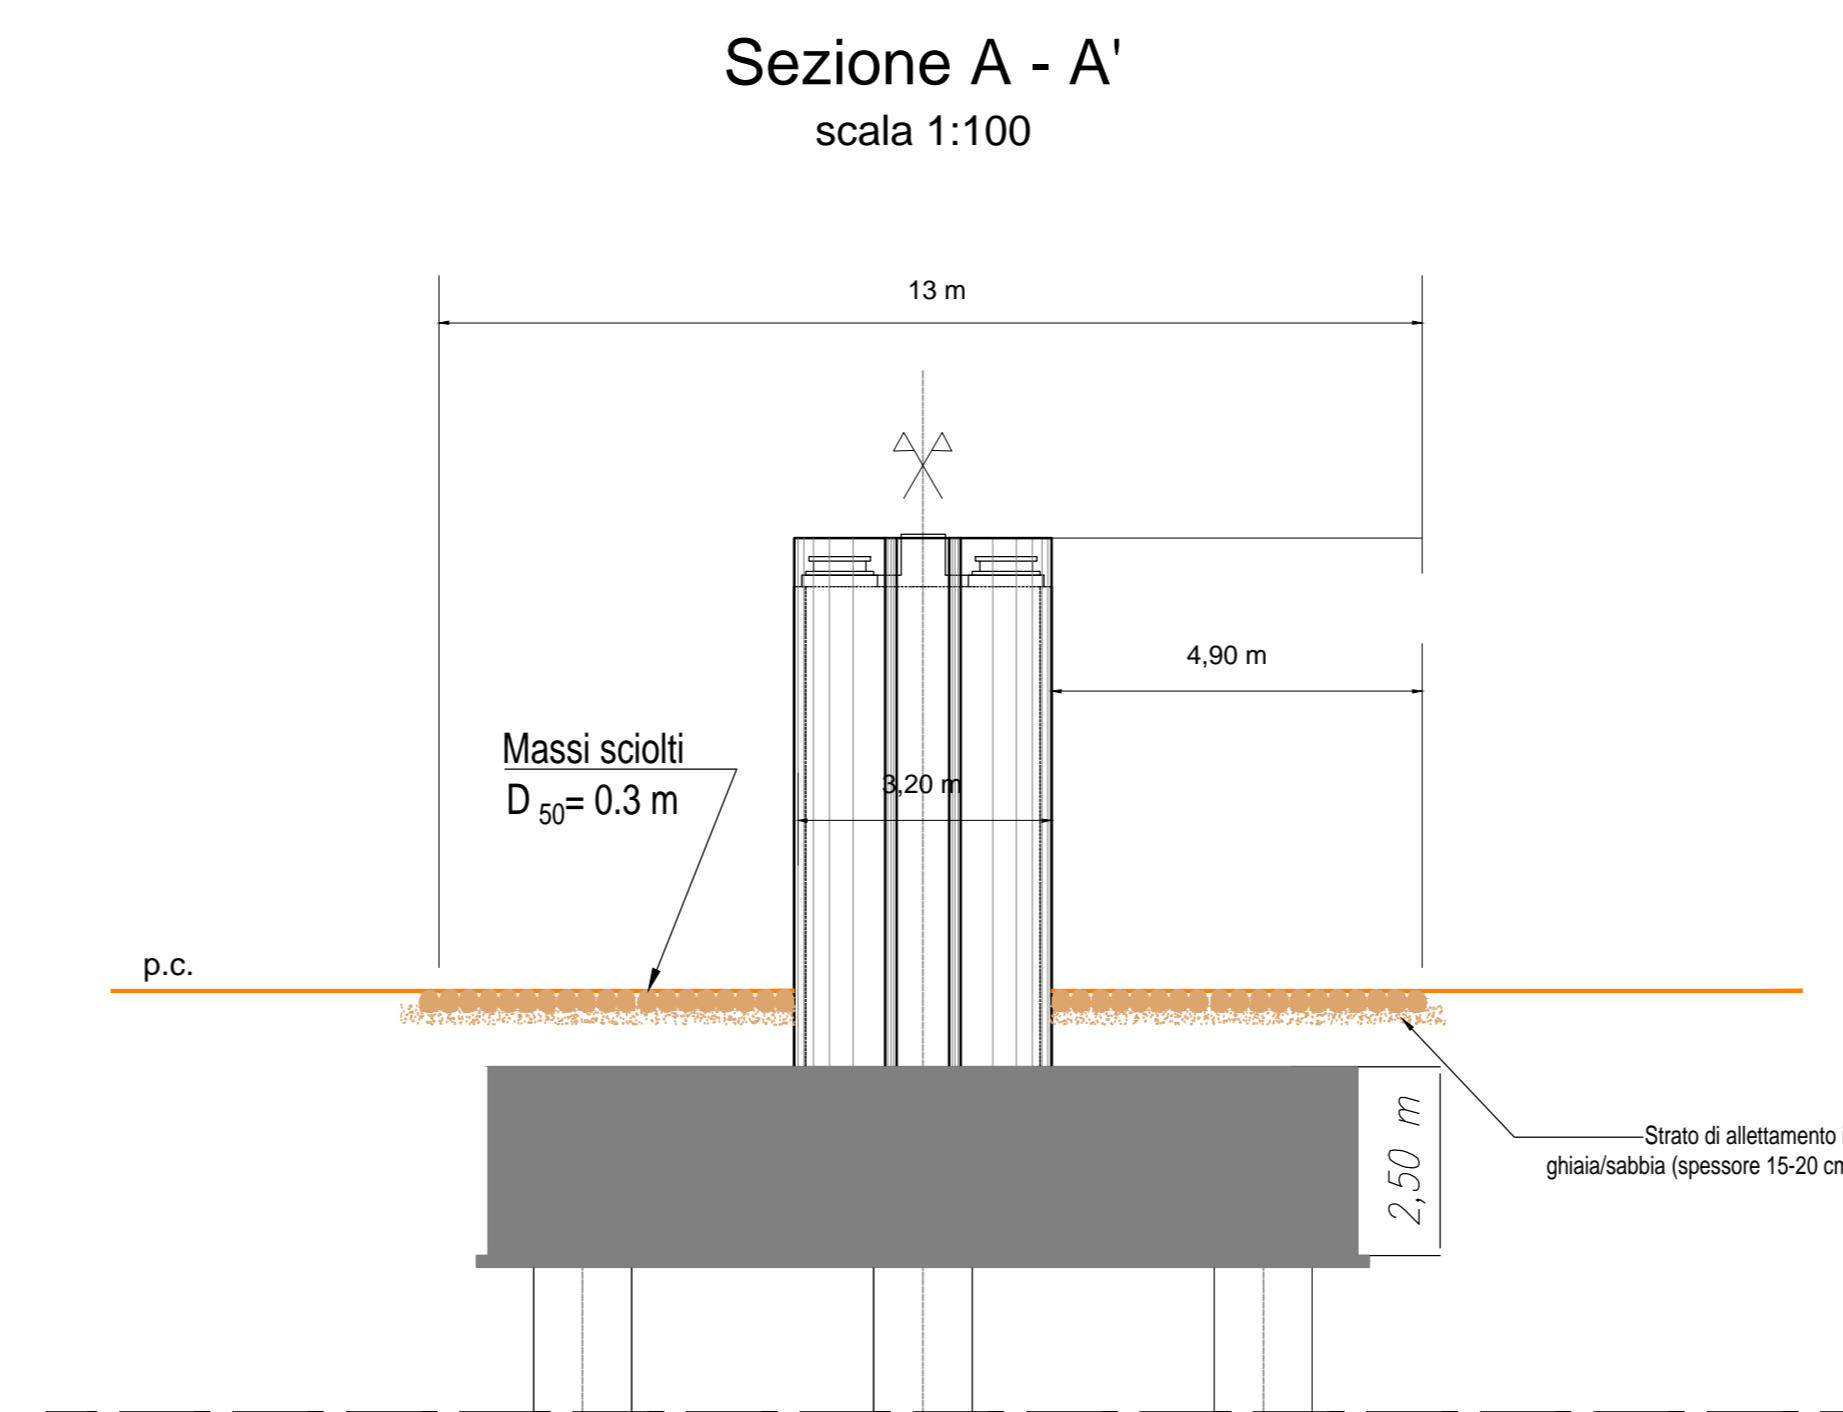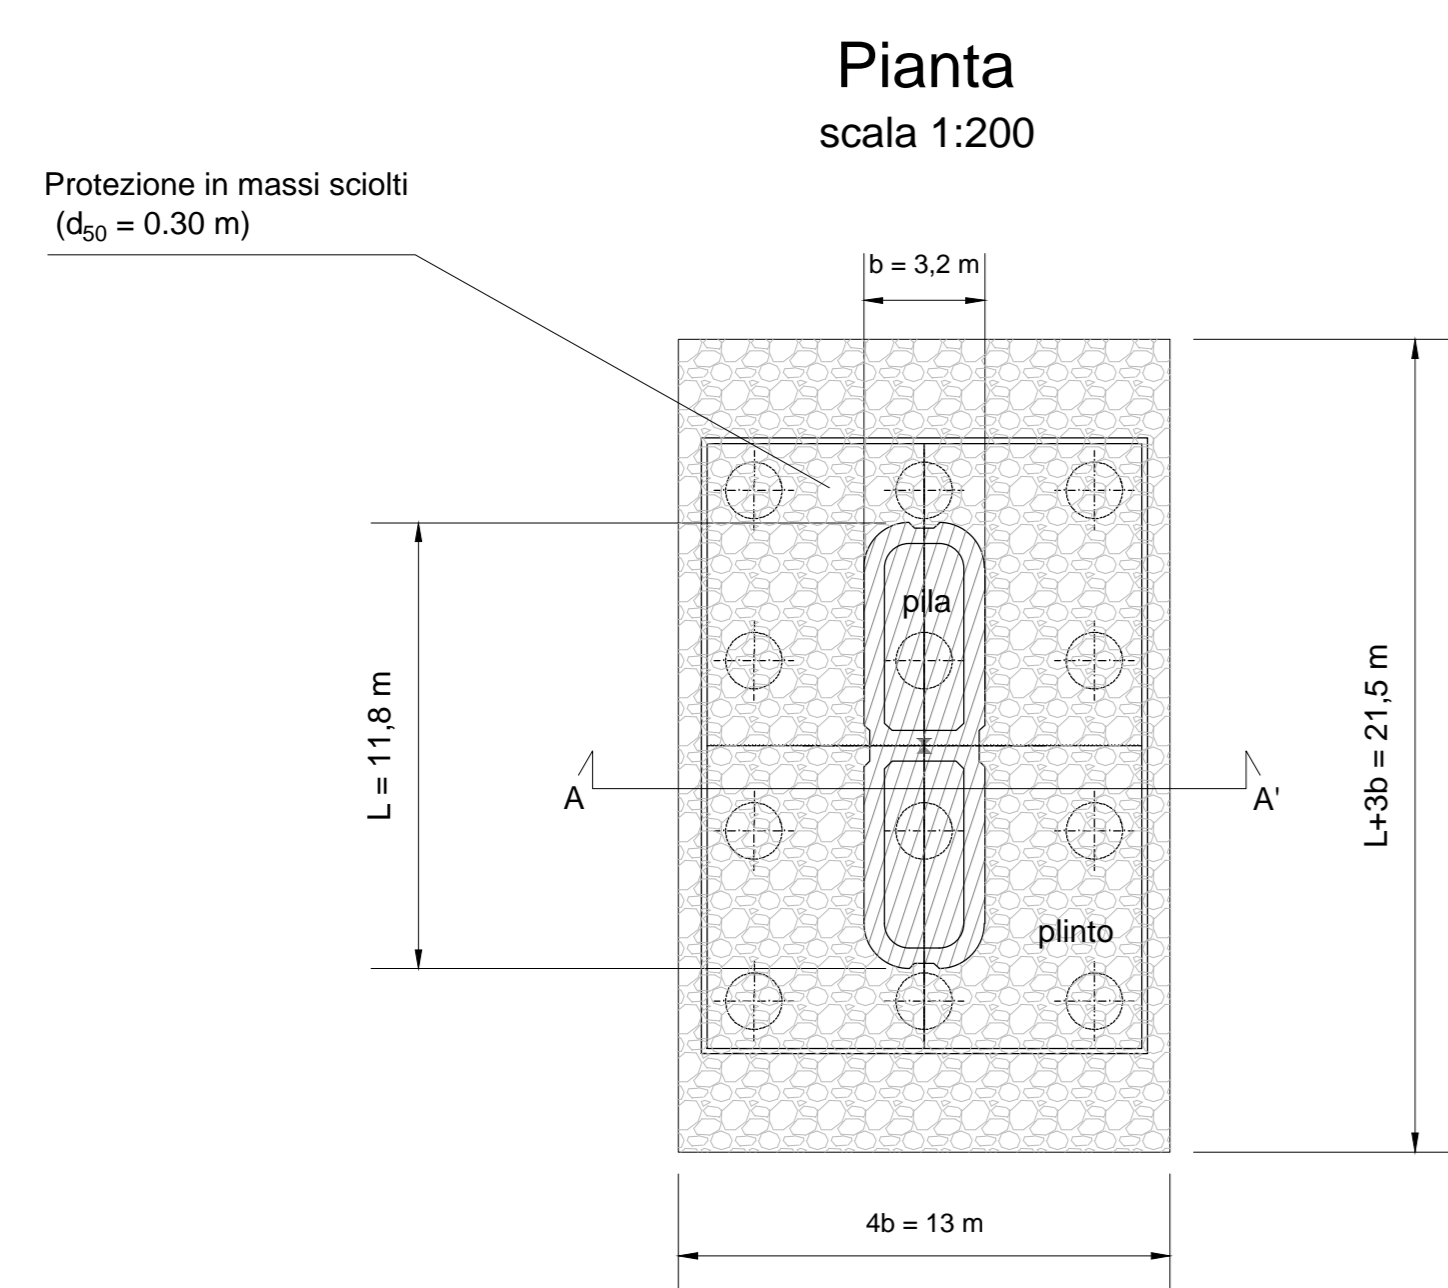

COMMITTENTE:

RFI
RISTE FERROVIARIA ITALIANA
GRUPPO FERROVIE DELLO STATO ITALIANE

PROGETTAZIONE:

ITALFERR
GRUPPO FERROVIE DELLO STATO ITALIANE

CUP: J34H16000620009

U.O. OPERE CIVILI

PROGETTO DI FATTIBILITA' TECNICA ED ECONOMICA

POTENZIAMENTO LINEA VENEZIA TRIESTE

Posti di Movimento e Varianti di Tracciato

LOTTO 4: Variante di tracciato sul Fiume Isonzo

IDROLOGIA E IDRAULICA

Planimetria sistemazioni idrauliche - Fiume Isonzo - tipologici

SCALA:
varie

Rev.	Descrizione	Redatto	Verificato	Data	Approvato	Data	Autorizzato	Data
A	Emissione definitiva	C. Conati	S. Lodi	09/09/2021	S. Lodi	09/09/2021	S. Lodi	09/09/2021

File: n. Elab.