SCAVI – SEZIONE LONGITUDINALE IN ASSE STRADA

Scala 1:200

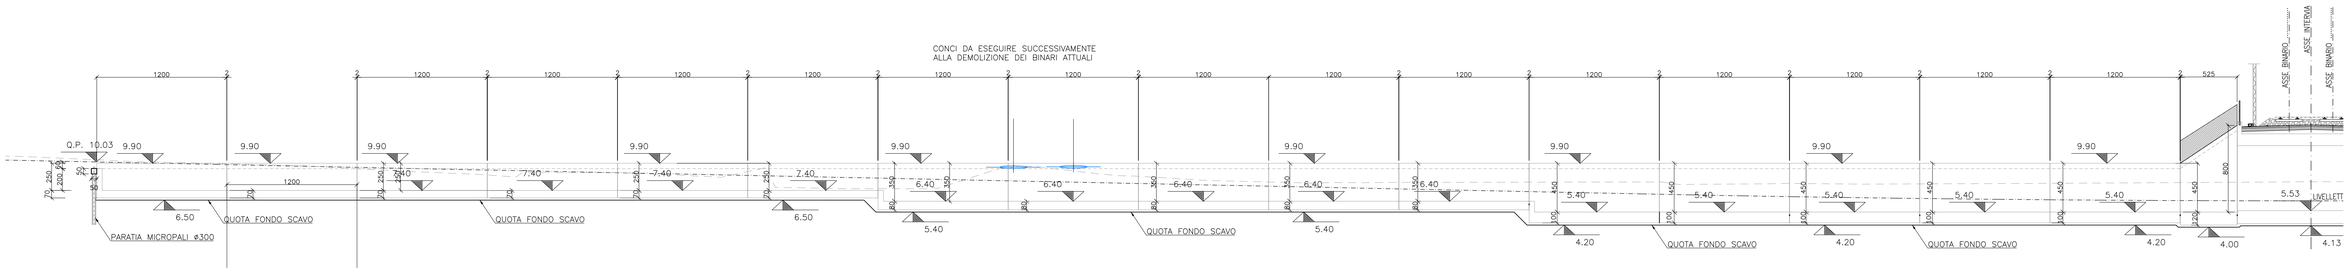

SCAVI – SEZIONE LONGITUDINALE IN ASSE STRADA

Scala 1:200

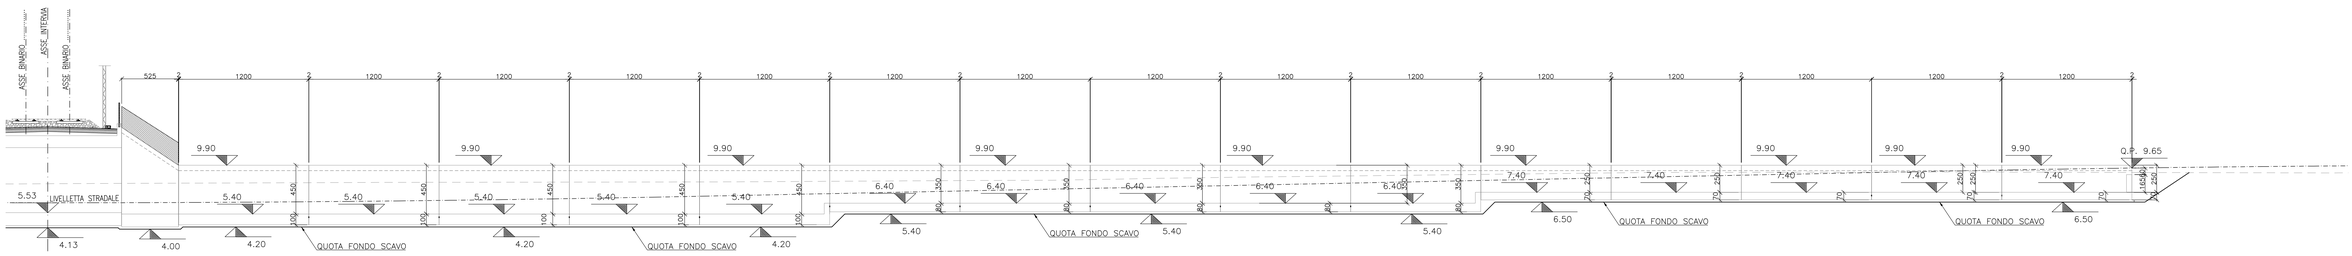

SCAVI – PIANTA OPERE PROVVISIONALI

Scala 1:500

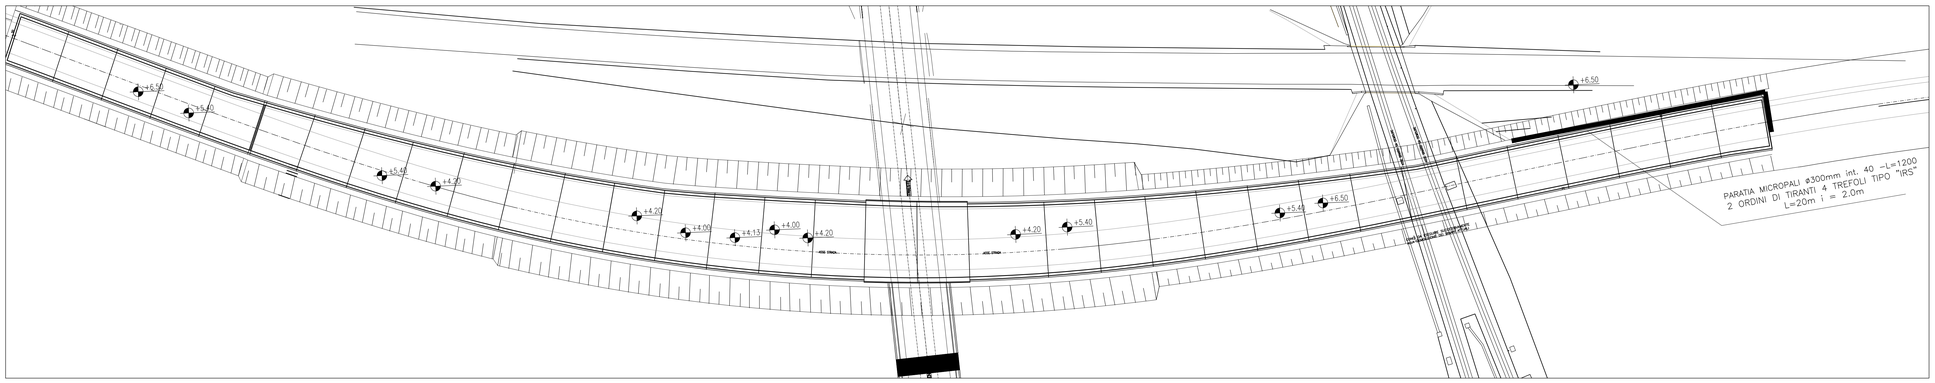

KEY–PLAN

Scala 1:20000

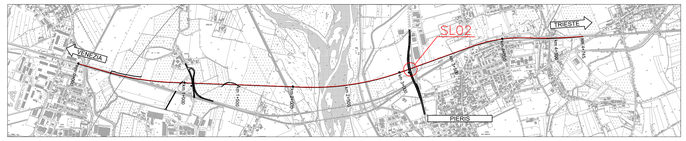

COMMITTENTE:

RFI RETE FERROVIARIA ITALIANA
GRUPPO FERROVIE DELLO STATO ITALIANE

PROGETTAZIONE:

ITALFERR
GRUPPO FERROVIE DELLO STATO ITALIANE

CUP: J34H16000620009

PROGETTO DI FATTIBILITA' TECNICA ED ECONOMICA

POTENZIAMENTO LINEA VENEZIA TRIESTE

Posti di Movimento e Varianti di Tracciato

LOTTO 4: Variante di tracciato sul Fiume Isonzo

VARIANTE ISONZO – OPERE MINORI

Carpenteria sottovia SL02 - opere provvisionali

SCALA: varie

COMMESSA	LOTTO	FASE	ENTE	TIPO DOC.	OPERA/DISCIPLINA	PROGR.	REV.
IZ04	40	R	10	PZ	SL0200	003	B

Rev.	Descrizione	Redatto	Data	Verificato	Data	Approvato	Data	Autorizzato Data
A	Emissione Esecutiva	F. Coppa	giu-2021	A. Ciavarella	giu-2021	S. Lo Presti	giu-2021	L. Berardi lug-2021
B	Emissione Esecutiva	F. Mingrone	lug-2021	A. Ciavarella	lug-2021	S. Lo Presti	lug-2021	
C								
D								

File: IZ0440R10PZSL0200003B

n. Elab.: