



LEGENDA IDENTIFICATIVO RICETTORE

1xxx P	Numero ricettore fascia A / lato dispari Numero di piani del ricettore	2xxx P	Numero ricettore fascia A / lato pari Numero di piani del ricettore
3xxx P	Numero ricettore fascia B / lato dispari Numero di piani del ricettore	4xxx P	Numero ricettore fascia B / lato pari Numero di piani del ricettore

Fasce di pertinenza acustica ferroviaria D.P.R. 18/11/1998 n° 459 Fascia A (0 - 100 m per lato da binario esterno) Fascia B (100 - 250 m per lato da binario esterno) Fascia per controllo zonizzazioni acustiche	Fasce di pertinenza acustica di infrastrutture stradali concorsuali D.P.R. 30/03/2004 n° 142 Fascia per strada Tipo C (CdS) Sottopilo a fini acustici "Cp" (0 - 100 m per lato dal ciglio) Fascia per strada Tipo C (CdS) Sottopilo a fini acustici "Cb" (100 - 150 m per lato dal ciglio) Fascia per strada Tipo D (CdS) Sottopilo a fini acustici "Db" (0 - 100 m per lato dal ciglio)
--	---

DESTINAZIONE D'USO RICETTORE

Commerciale e Servizi	Ospedale e casa di cura
Asili, Scuole ed Università	Pertinenza FS
Industriale e artigianale	Residenziale
Monumentale e Religioso	Ruederi, Dismessi, Box e Depositi
	X - Facciata cieca (senza infissi)


ZONIZZAZIONE ACUSTICA COMUNALE

Classi acustiche (L. 447 del 1995-DPCM 14/11/1997)

Classe I	Zonizzazione non redatta
Classe II	
Classe III	
Classe IV	
Classe V	

PUNTI DI MISURA ACUSTICA E VIBRAZIONALE

PR : Caratterizzazione emissione acustica ferroviaria
 PS : Rumore ferroviario al ricettore
 PA : Rumore ambientale
 Sezioni di Vibrazioni

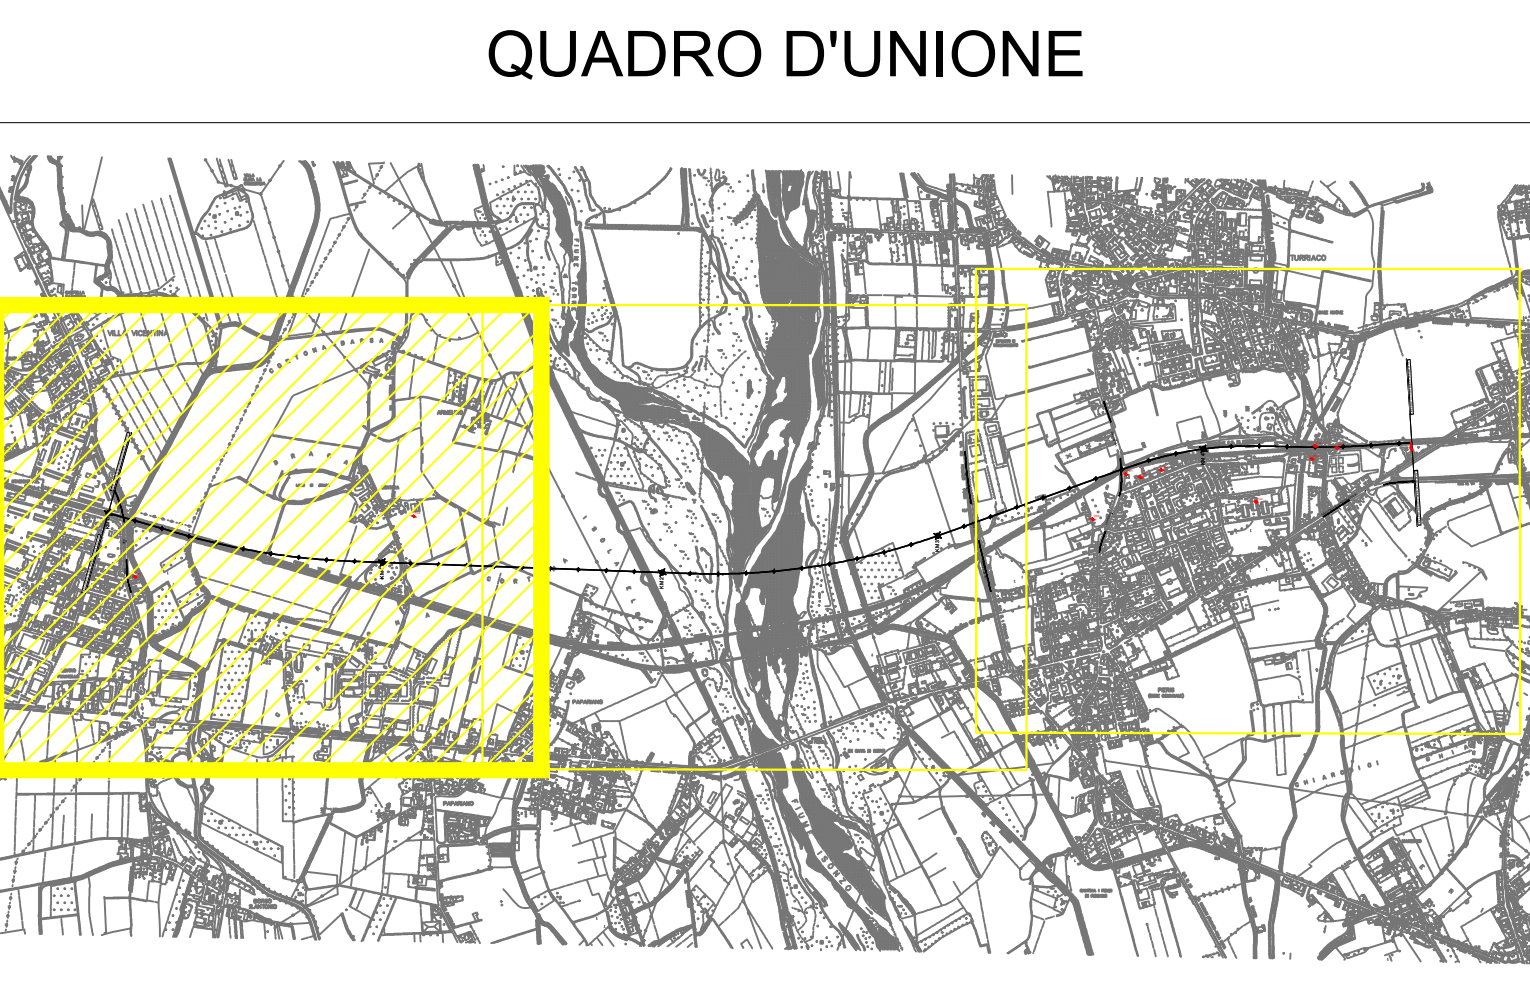

COMMITTENTE: **RFI** RETE FERROVIARIA ITALIANA GRUPPO FERROVIE DELLO STATO ITALIANE

PROGETTAZIONE: **ITALFER** INFRASTRUTTURE FERROVIARIE DELLO STATO ITALIANO

CUP: J34H16000620009

S.O. AMBIENTE

PROGETTO DI FATTIBILITA' TECNICA ED ECONOMICA

POTENZIAMENTO LINEA VENEZIA-TRIESTE

Posti di Movimento e Varianti di Tracciato
Velocizzazione Variante di Isonzo

Studio Acustico
Planimetria di censimento dei ricettori e dei punti di misura (Tav. 1/3)

SCALA: 1:2.000

COMMESSA	LOTTO	FASE	ENTE	TIPO DOC.	OPERA/DISCIPLINA	PROGR.	REV.
I204	40	R	22	P6	I1M0004	001	A

Rev.	Descrizione	Redatto	Data	Verificato	Data	Approvato	Data	Autorezzato Data
A	Emissione definitiva	F. Giandola	Giugno 2021	A. Conza	Giugno 2021	S. La Pigna	Giugno 2021	G. Eroloni Giugno 2021

File: I20440R22P6IM000401A.dwg n. Elab.: