

LEGENDA IDENTIFICATIVO RICETTORE

1xxx P	Numero ricettore fascia A / lato dispari Numero di piani del ricettore	2xxx P	Numero ricettore fascia A / lato pari Numero di piani del ricettore
3xxx P	Numero ricettore fascia B / lato dispari Numero di piani del ricettore	4xxx P	Numero ricettore fascia B / lato pari Numero di piani del ricettore

Fasce di pertinenza acustica ferroviaria D.P.R. 18/11/1998 n° 459 Fascia A (0 - 100 m per lato da binario esterno) Fascia B (100 - 250 m per lato da binario esterno) Fascia per controllo zonizzazioni acustiche	Fasce di pertinenza acustica di infrastrutture stradali concorsuali D.P.R. 30/03/2004 n° 142 Fascia per strada Tipo C (CdS) Sottoposto a fini acustici "Cb" (0 - 100 m per lato dal ciglio) Fascia per strada Tipo C (CdS) Sottoposto a fini acustici "Cb" (100 - 150 m per lato dal ciglio) Fascia per strada Tipo D (CdS) Sottoposto a fini acustici "Db" (0 - 100 m per lato dal ciglio)
--	--

DESTINAZIONE D'USO RICETTORE

Commerciale e Servizi	Ospedale e casa di cura
Asili, Scuole ed Università	Pertinenza FS
Industriale e artigianale	Residenziale
Monumentale e Religioso	Ruderi, Dismessi, Box e Depositi
	X - Facciata cieca (senza infissi)

ZONIZZAZIONE ACUSTICA COMUNALE

Classi acustiche (L. 447 del 1995-DPCM 14/11/1997)


Classe I	Zonizzazione non redatta
Classe II	
Classe III	
Classe IV	
Classe V	

INTERVENTI DI MITIGAZIONE ACUSTICA

Barriere antirumore

PUNTI DI MISURA ACUSTICA E VIBRAZIONALE

PR : Caratterizzazione emissione acustica ferroviaria
 PS : Rumore ferroviario al ricettore
 PA : Rumore ambientale
 Sezioni di Vibrazioni

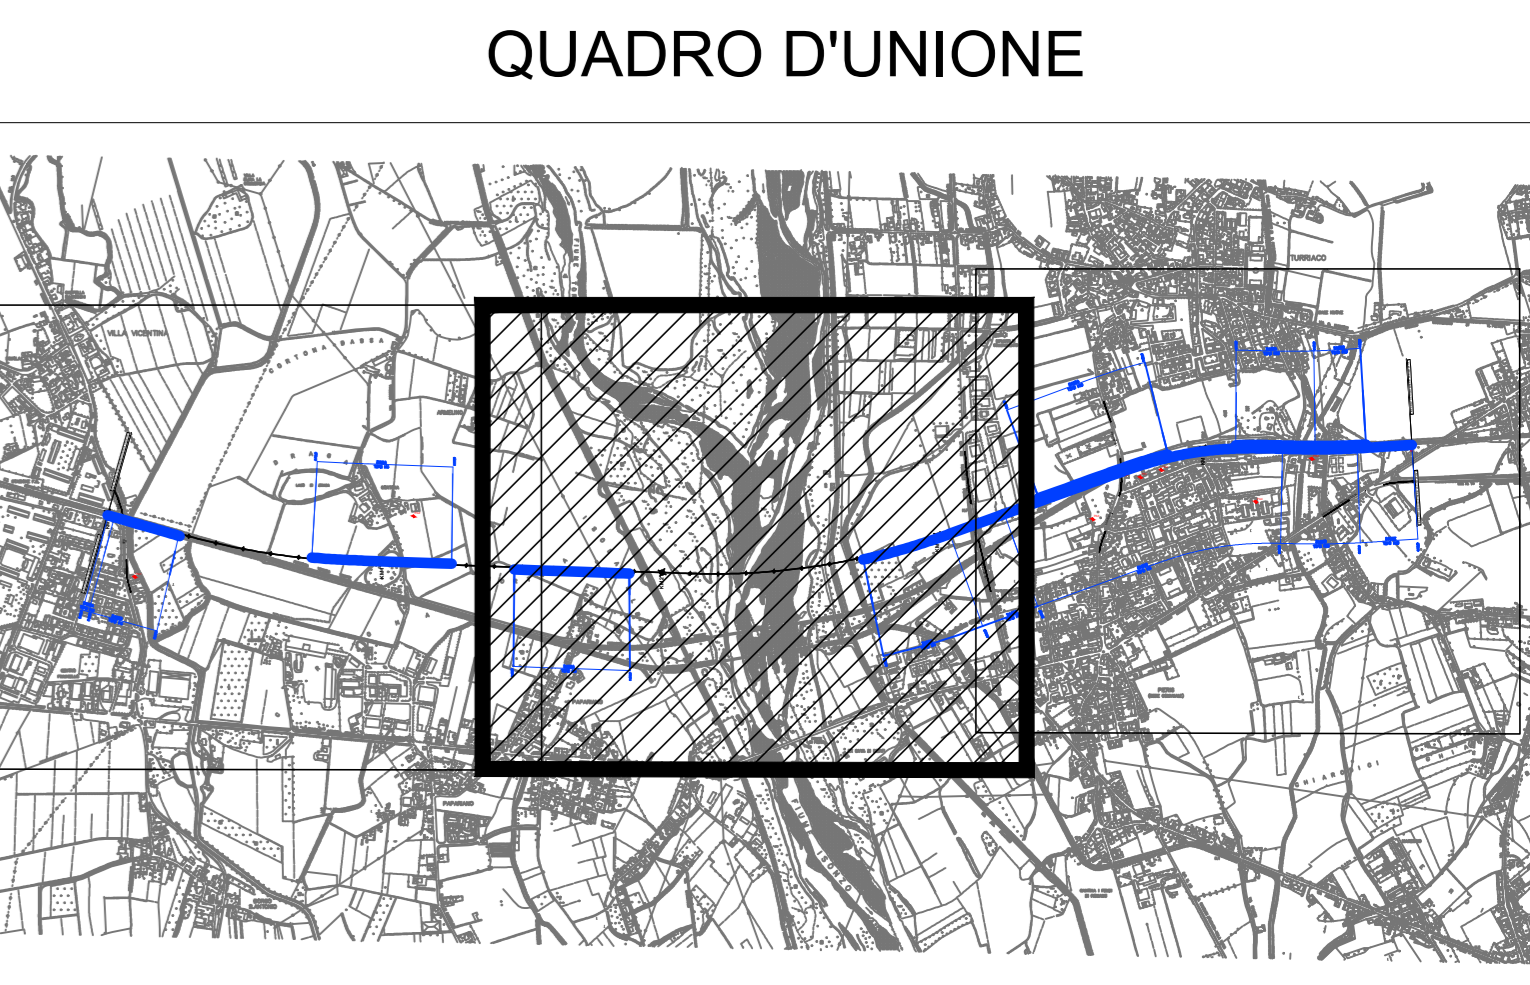

COMMITTENTE:	RFI RETE FERROVIARIA ITALIANA GRUPPO FERROVIE DELLO STATO ITALIANE							
PROGETTAZIONE:	ITALFERR S.P.A. - GRUPPO FERROVIE DELLO STATO ITALIANE							
	CUP: J34H16000620009							
S.O. AMBIENTE								
PROGETTO DI FATTIBILITA' TECNICA ED ECONOMICA								
POTENZIAMENTO LINEA VENEZIA-TRIESTE								
Posti di Movimento e Varianti di Tracciato Velocizzazione Variante di Isonzo								
Studio Acustico	Planimetria di localizzazione degli interventi di mitigazione acustica (Tav. 2/3)							
SCALA:	1: 2.000							
COMMESSA	LOTTO	FASE	ENTE	TIPO DOC.	OPERA/DISCIPLINA	PROGR.	REV.	
I204	40	R	22	P6	I M 0 0 0 4	0 0 5	A	
Rev.	Descrizione	Redatto	Data	Verificato	Data	Approvato	Data	Autorizzato Data
A	Emissione definitiva	M. Cicchi	Giugno 2021	A. Conzoli	Giugno 2021	S. La Piana	Giugno 2021	G. Ercolani Giugno 2021
File: I20440R22P6IM004005A.dwg n. Elab.:								