SEZIONE TIPO RILEVATO IN APPROCCIO AL VIADOTTO SUL FIUME ISONZO

SCALA 1:50

Tratto di applicazione da km 0+350 a km 1+346 e da km 3+042 a km 3+700

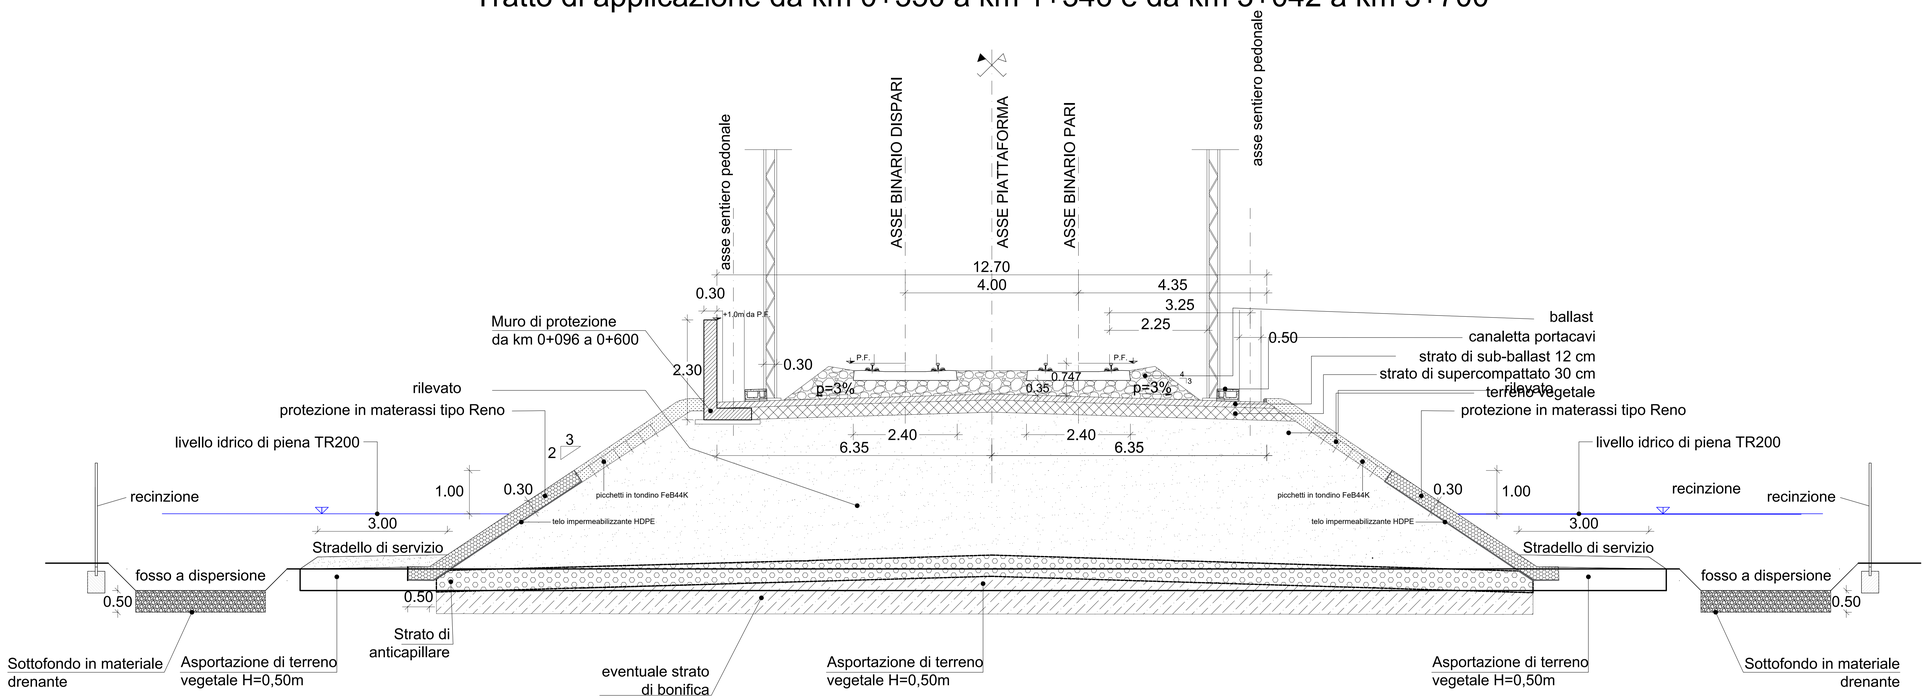

SEZIONE TIPO RILEVATO IN CORRISPONDENZA STAZIONE DI PIERIS

SCALA 1:50

Tratto di applicazione da km 3+700 a km 4+547

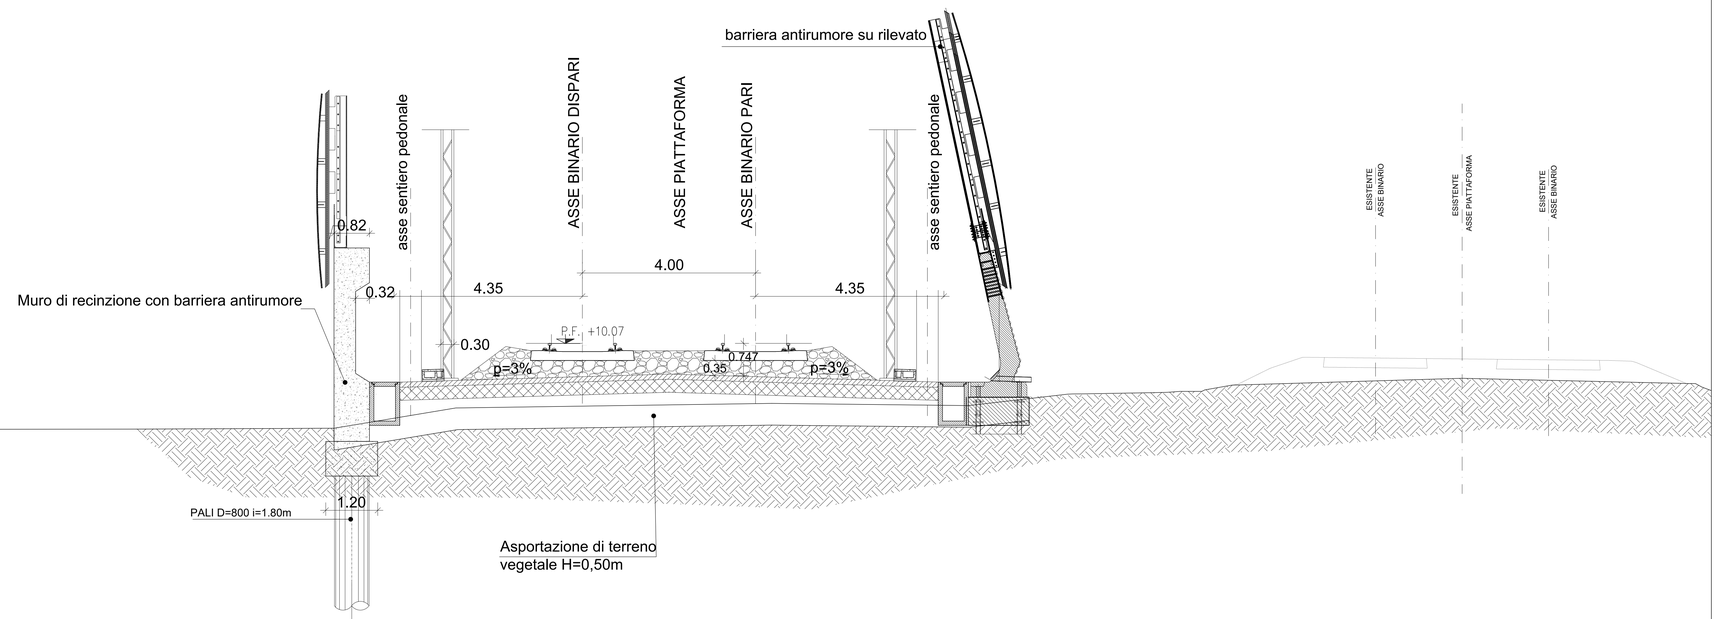

COMMITTENTE:

RFI RETE FERROVIARIA ITALIANA
GRUPPO FERROVIE DELLO STATO ITALIANE

PROGETTAZIONE:

ITALFERR
GRUPPO FERROVIE DELLO STATO ITALIANE

CUP: J34H16000620009

U.O. Coordinamento Territoriale Nord

PROGETTO DI FATTIBILITA' TECNICA ED ECONOMICA

POTENZIAMENTO LINEA VENEZIA TRIESTE

Posti di Movimento e Varianti di Tracciato

LOTTO 4: Variante di tracciato sul Fiume Isonzo

OPERE CIVILI

Sezioni tipo

SCALA: 1:50

COMMESSA	LOTTO	FASE	ENTE	TIPO DOC.	OPERA/DISCIPLINA	PROGR.	REV.
IZ04	40	R	26	WB	CS0000	001	A

Rev.	Descrizione	Redatto	Data	Verificato	Data	Approvato	Data	Autorizzato Data
A	Emissione definitiva	F. Coppa	Giugno 2021	C. Laporta	Giugno 2021	S. Lo Presti	Giugno 2021	A. Perego Giugno 2021

File: IZ040R26WBCS0000001A

n. Elab.: