

AR.01 - PDM FOSSALTA DI PORTOGRUARO (COMUNE DI PORTOGRUARO)

CO.02 - PDM FOSSALTA DI PORTOGRUARO (COMUNE DI LATISANA)

LEGENDA

Tracciato di progetto

Confini comunali

Cantieri

CB.n Campo base

xx.n Area tecnica (AT)

xx.n Area stoccaggio (AS)

Cantiere operativo (CO)

Cantiere armamento (AR)

BENI PAESAGGISTICI (D.Lgs. n. 42/2004 e ss. mm. ii.)



Art. 142 - Aree tutelate per legge

Fiumi, Torrenti, Corsi d'acqua, e relative sponde per una fascia di 150 m - Art. 142, lett. c)

BENI CULTURALI

Beni culturali - Art. 10

Alberi monumentali

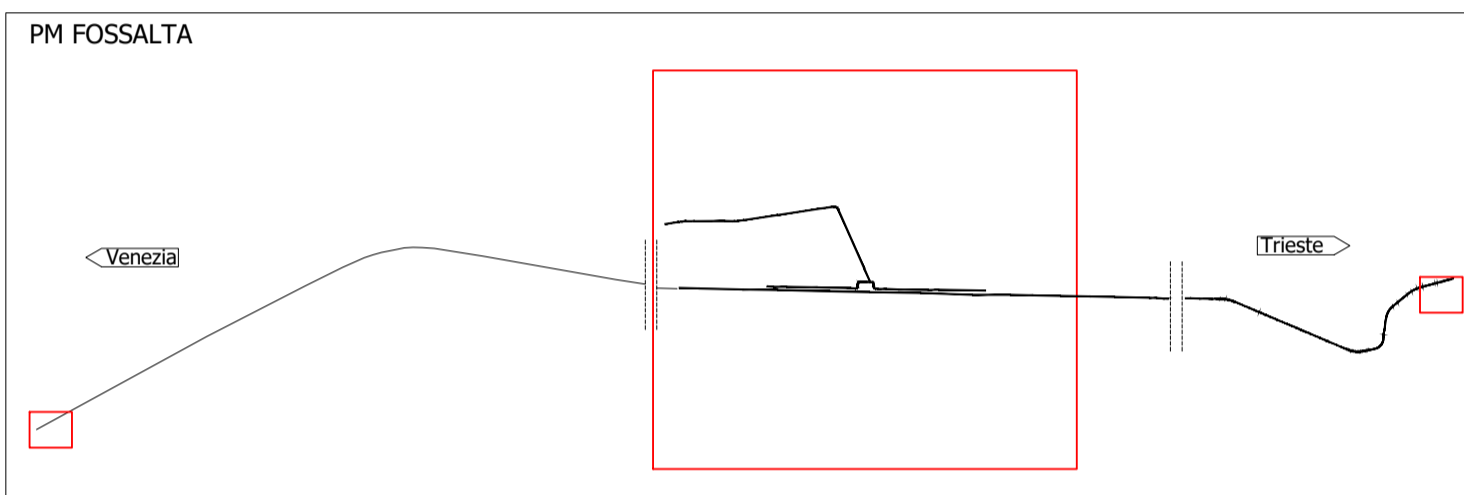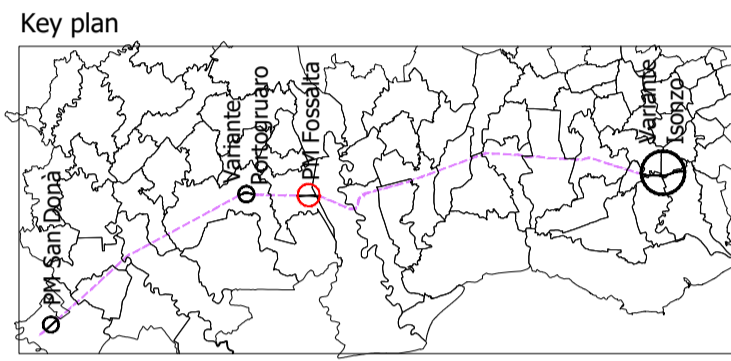

Fonte:
Piano di Assetto del Territorio di Fossalta di Portogruaro (Tav.1 Elab. 24 - Carta dei Vincoli e della Pianificazione Territoriale)

COMMITTENTE:

RFI
RETE FERROVIARIA ITALIANA
GRUPPO FERROVIE DELLO STATO ITALIANE

PROGETTAZIONE:

ITALFERR
GRUPPO FERROVIE DELLO STATO ITALIANE

CUP: J34H16000620009

DIREZIONE TECNICA
U.O. ARCHITETTURA, AMBIENTE E TERRITORIO
S.O. AMBIENTE

PROGETTO DI FATTIBILITA' TECNICA ED ECONOMICA
POTENZIAMENTO LINEA VENEZIA - TRIESTE
Posti di Movimento e Varianti di Tracciato

STUDIO DI IMPATTO AMBIENTALE
Carta dei vincoli - Fossalta di Portogruaro

SCALA:
1:5.000

COMMESSA	LOTTO	FASE	ENTE	TIPO DOC.	OPERA/DISCIPLINA	PROGR.	REV.
I Z04	00	R	22	N5	SA0001	108	A

Rev.	Descrizione	Redatto	Data	Verificato	Data	Approvato	Data	Autorizzato	Data
A	Emissione definitiva	E. Ventura	Luglio 2021	G. Dall'Aglio A. Cantello	Luglio 2021	S. Lo Presti	Luglio 2021	Caroline Ercolani	Luglio 2021

File: IZ0400R22N5SA0001108A.dwg

n. Elab.:

ITALFERR S.p.A.
Direzione Agenzia e Agenzie Locali
di Roma, Bari e Viterbo