
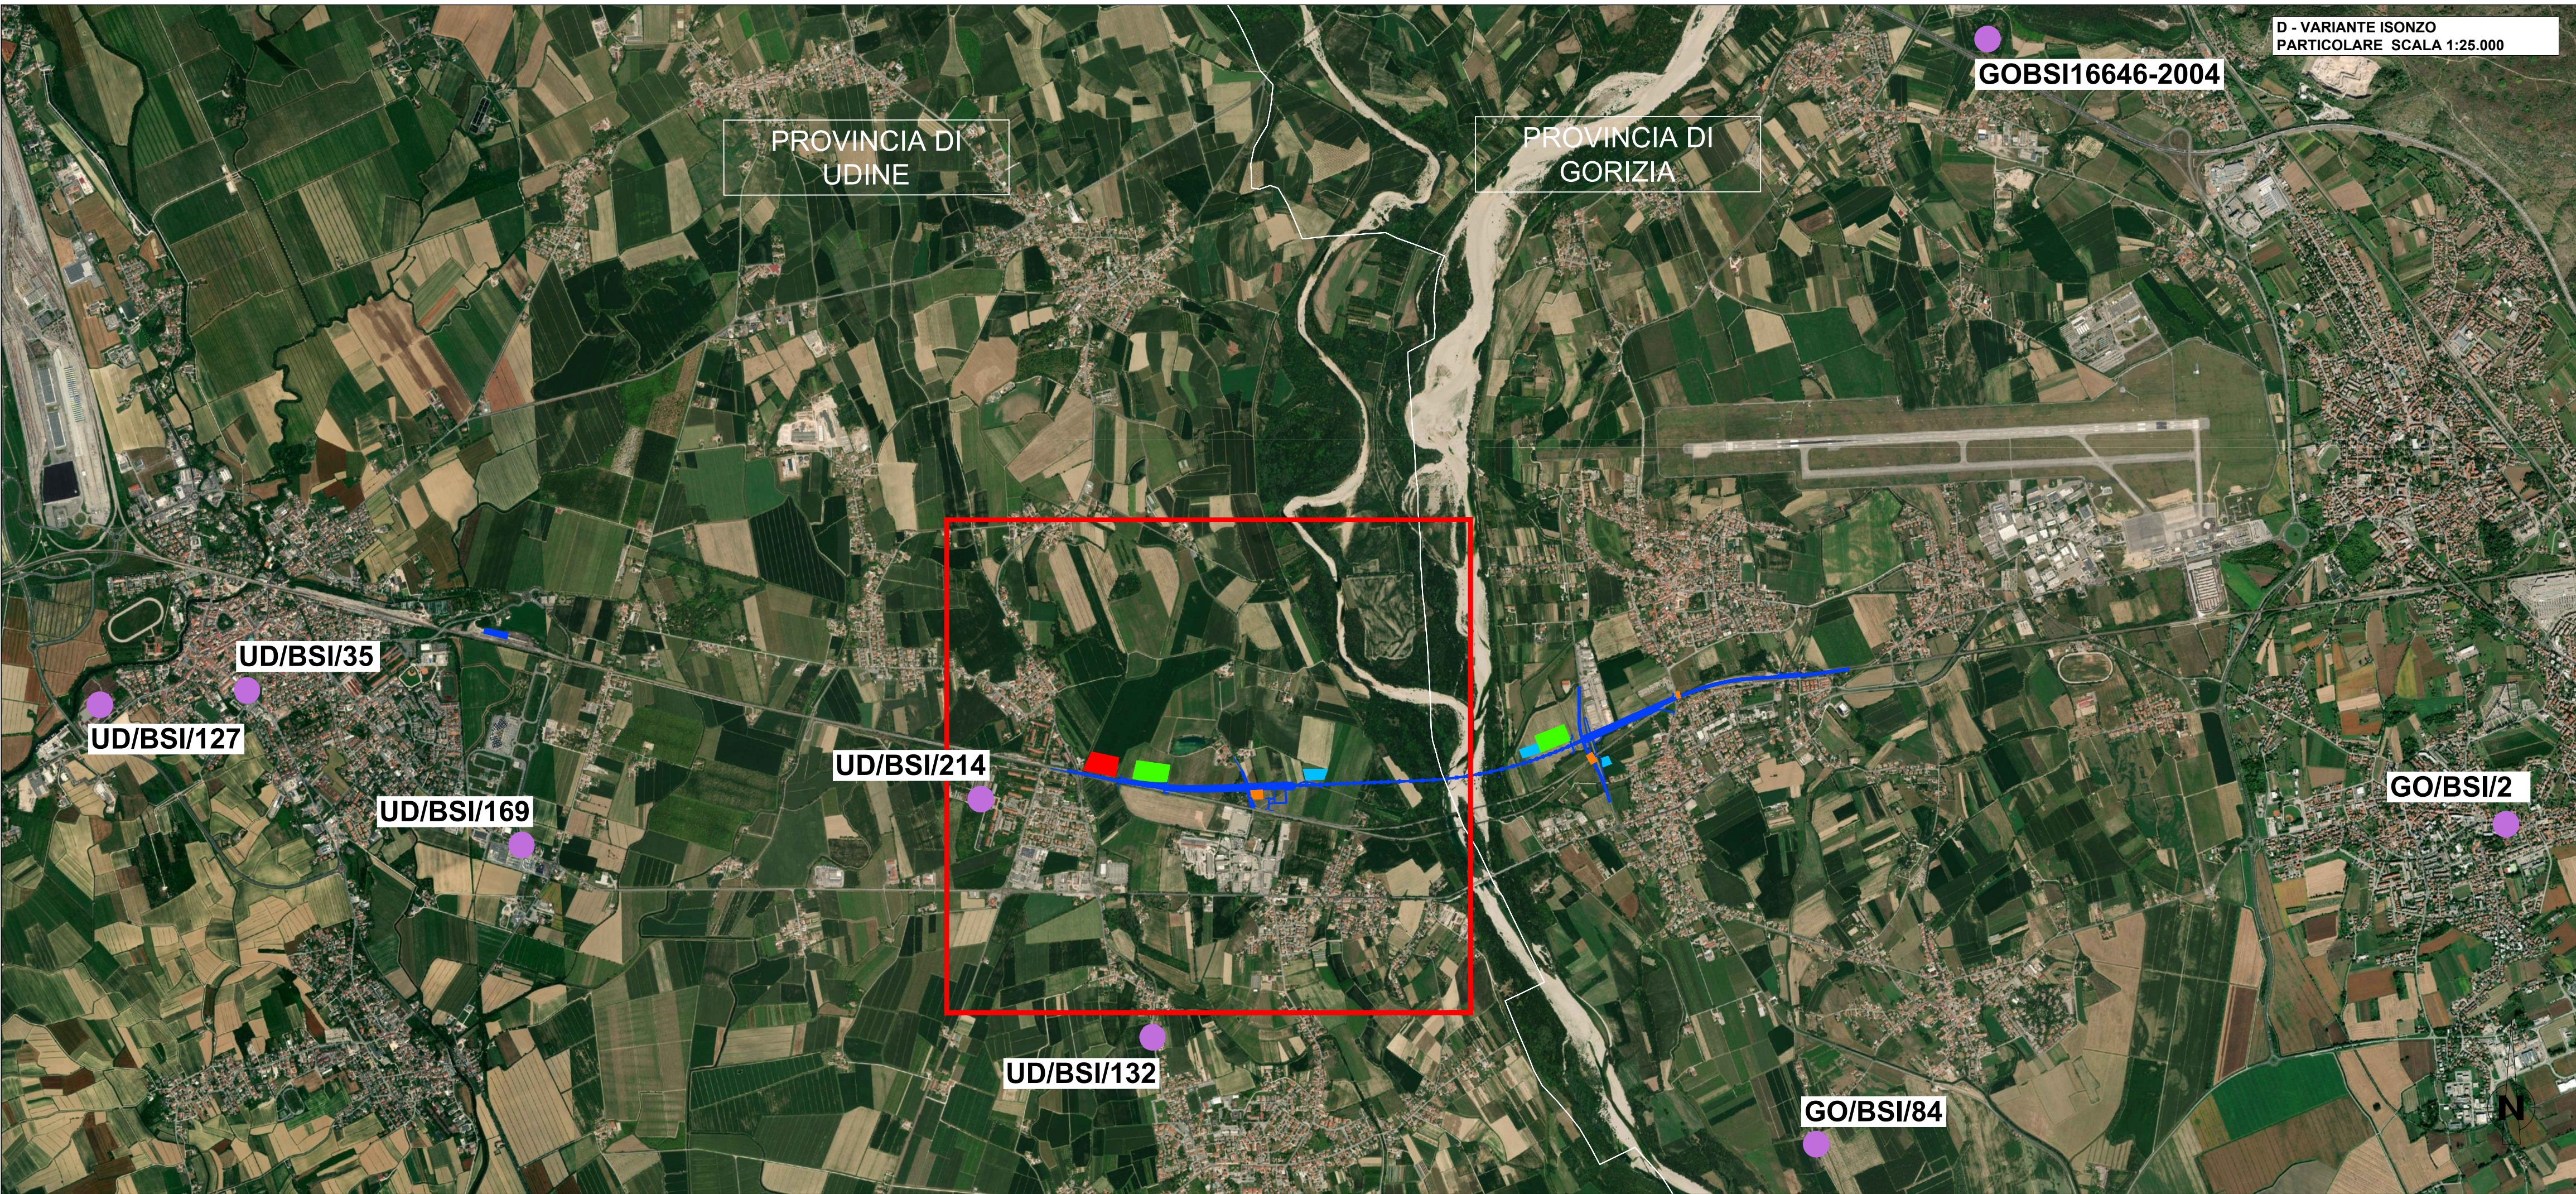
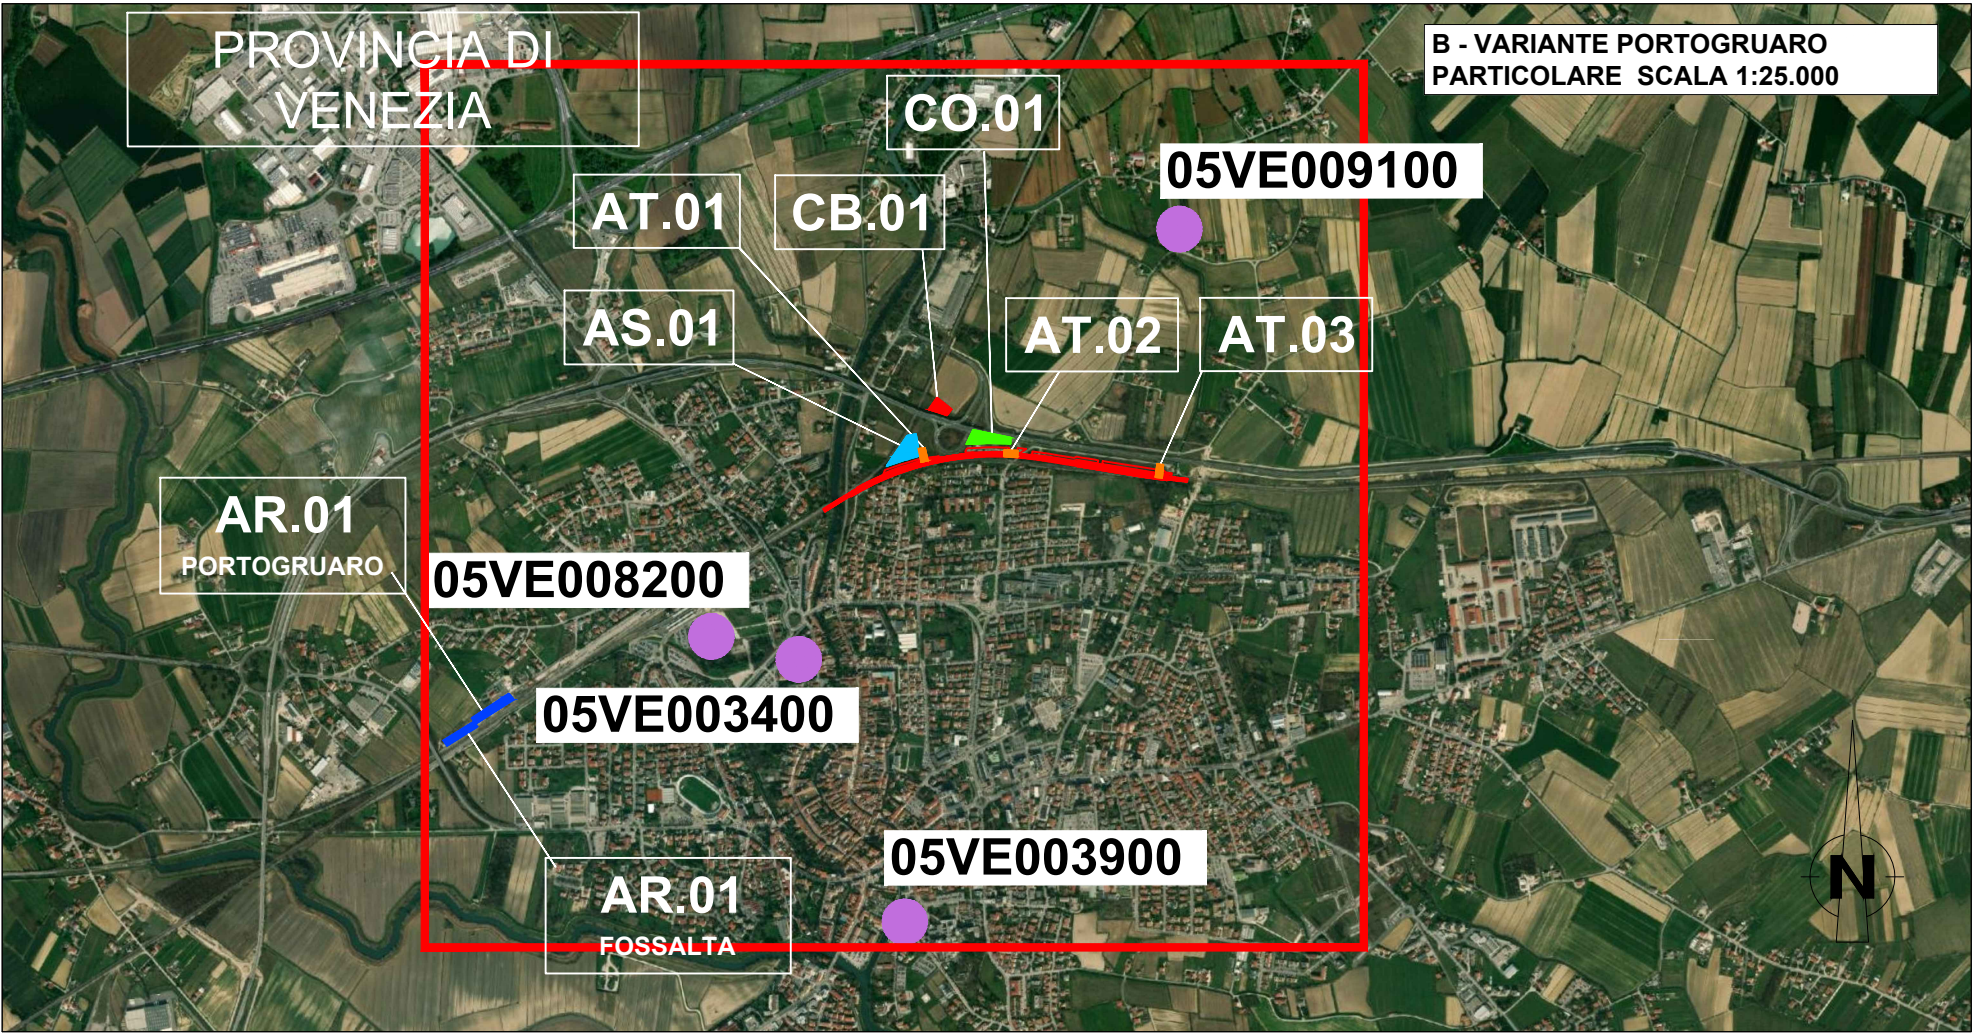


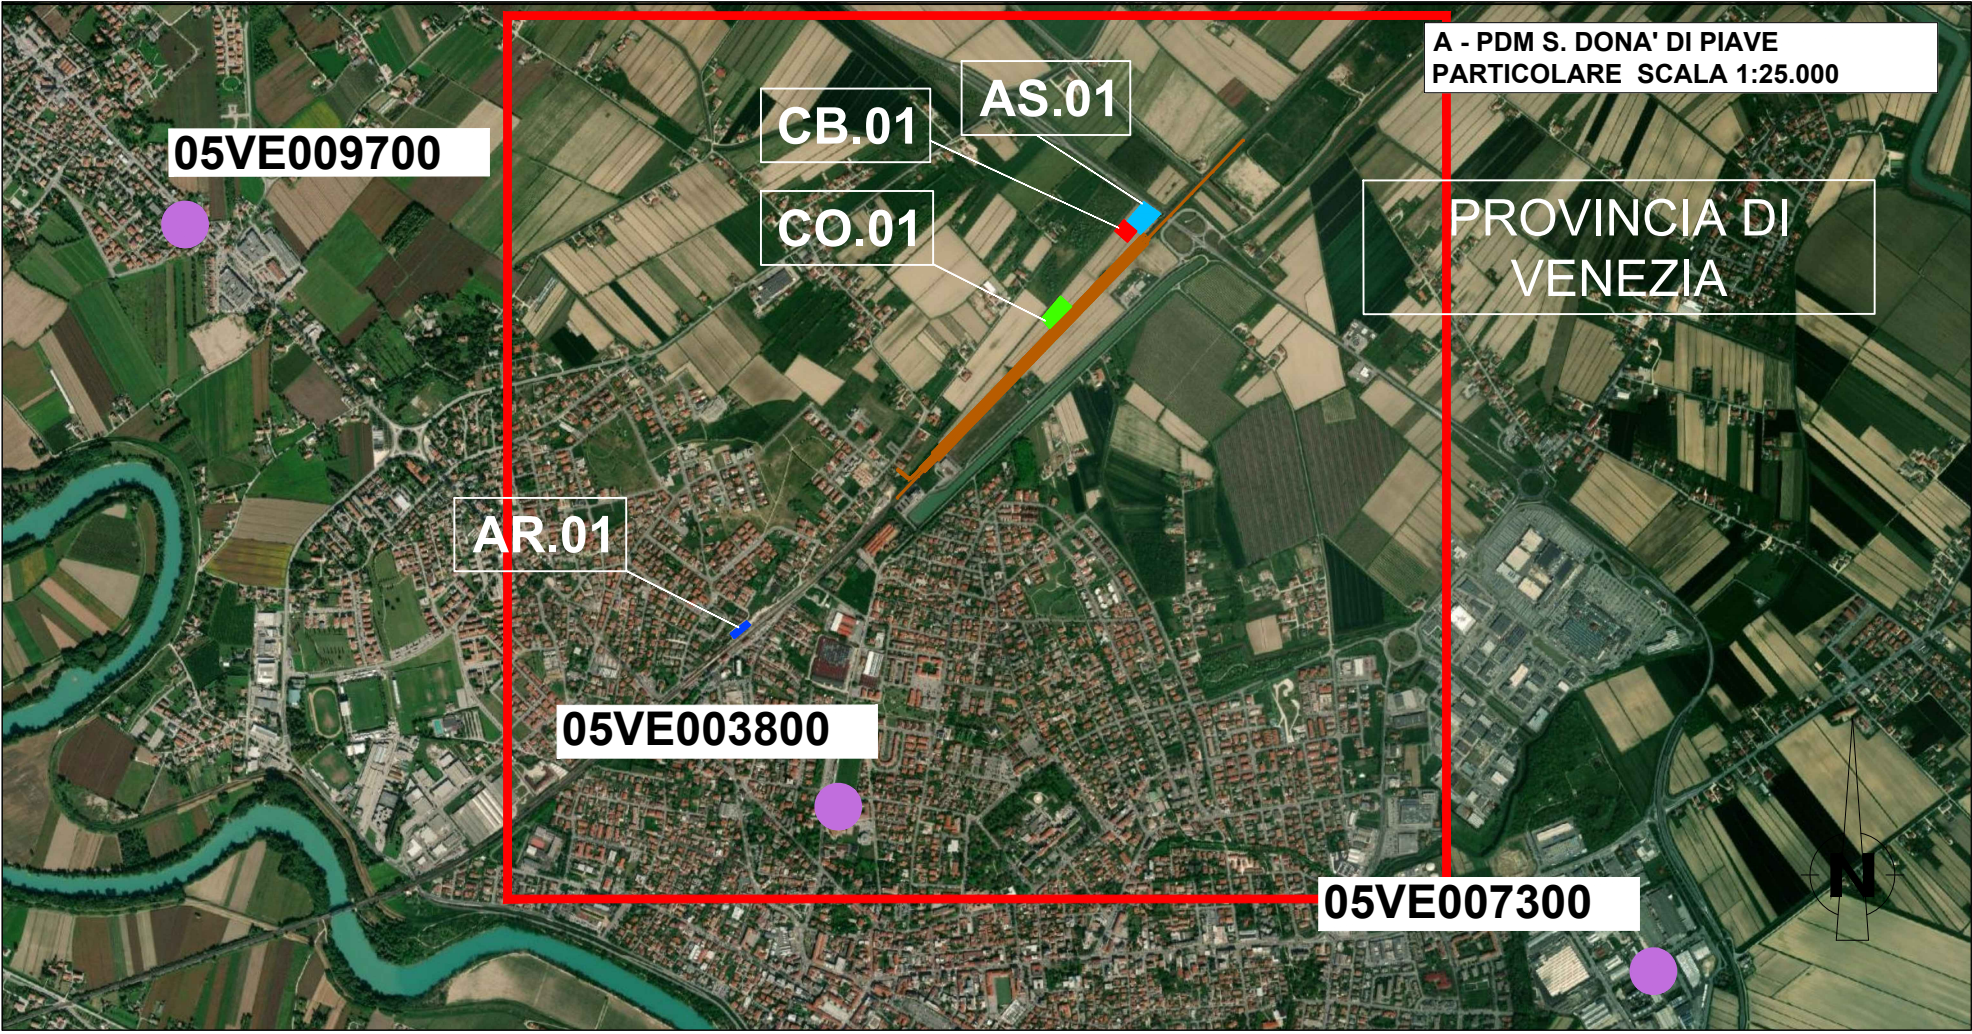

LEGENDA

TRATTE DI INTERVENTO

- A PDM SAN DONA' DI PIAVE
- B VARIANTE PORTOGRUARO
- C PDM FOSSALTA DI PORTOGRUARO
- D VARIANTE ISONZO

n° SITI CONTAMINATI E POTENZIALMENTE CONTAMINATI

AREE DI CANTIERE

- CB CANTIERE BASE
- CO CANTIERE OPERATIVO
- AT AREA TECNICA
- AS AREA DI STOCCAGGIO
- AR CANTIERE DI ARMAMENTO
- DETTAGLIO CARTOGRAFICO (Rif. agli elaborati IZ0400R69PSSB0000101-102-103_B)

QUADRO DI UNIONE

SITI PROVINCIA DI VENEZIA

CODICE SITO	NOME SITO	COMUNE	TIPOLOGIA	ESITO PROCEDIMENTO	PROCEDURA	INTERVENTO	DISTANZA INTERVENTO (KM)
05VE008200	Area Ex Scalo Mercì ferroviario	Portogruaro	Attività industriale/commerciale	Sito attivo	Ordinaria	Portogruaro	1.1
05VE003400	Gervino 1140 S.r.l.	Portogruaro	Attività industriale/commerciale	Sito attivo	Ordinaria	Portogruaro	0.9
5VE003900	Ex Officine Furlanis	Portogruaro	Attività industriale/commerciale	Sito attivo	Ordinaria	Portogruaro	1.5
05VE009100	Immobile di via Nosedo del Capoluogo a Portogruaro	Portogruaro	-	Procedimento concluso	Ordinaria	Portogruaro	0.9
5VE009900	PVF 2055 - ADS PRATTA SUD	Portogruaro	Punti vendita e depositi carburante	Sito attivo	Ordinaria	Fossalta	3.5
05VE007800	Ditta Puletti Gianfranco	San Michele al Tagliamento	Attività industriale/commerciale	Sito attivo	Ordinaria	Fossalta	4.2
05VE003800	Immoarea S.p.A.	San Donà di Piave	-	Sito attivo	Ordinaria	San Donà di Piave	1.7
05VE007300	Area comunale in Via Ferrari	San Donà di Piave	Attività industriale/commerciale	Procedimento concluso	Ordinaria	San Donà di Piave	2.9
05VE009700	PV ESSO 1471	Noventa di Piave	Punti vendita e depositi carburante	Sito attivo	Ordinaria	San Donà di Piave	2.9

SITI PROVINCE DI UDINE E GORIZIA

CODICE SITO	DENOMINAZIONE SITO	COMUNE	STATO PRATICA	INTERVENTO	DISTANZA INTERVENTO (KM)
UD/BSI/132	Sig. Rusin Alberino, lottizzazione San Valentino, via Libertà 54, Comune di Fiumicello, sversamento di idrocarburi dalla fognatura in un canale collegato al fiume Tre cod. ARPA: UD183	Fiumicello Villa Vicentina	Archiviata	Isonzo	2.5
UD/BSI/214	Caserna Baffie Rossari in Villa Vicentina (UD), Bonifica di siti inquinati da amianto, (ex UD/BSI/15584-2018)	Fiumicello Villa Vicentina	Istruttoria in atto	Isonzo	1.1
GO/BSI/84	Rivernimento di una potenziale contaminazione storica da mercurio presso pista ciclabile Gorizia Grado	San Canzian d'Isonzo	Istruttoria in atto	Isonzo	3.1
GO/BSI/2	P.to vendita carburanti ENI S.p.A. N. 4121 in via Trieste, 33 (Cod. ARPA GO004)	Staranzano	Istruttoria in atto	Isonzo	4.1
UD/BSI/127	Area ex stabilimento Saint Gobain LMC; Cod. ARPA UD213	Cervignano del Friuli	Istruttoria in atto	Isonzo	5.1
UD/BSI/169	P.to vendita carburanti SHELL n. 91015 SITO via Morfalcone a Cervignano del Friuli cod. ARPA: UD233	Cervignano del Friuli	Istruttoria in atto	Isonzo	3.2
UD/BSI/35	P.to vendita carburanti SHELL - via Aquilina 55 dismissione distributore cod. ARPA: UD039	Cervignano del Friuli	Istruttoria in atto	Isonzo	5.1
GOBSI16646-2004	Abbandono di rifiuti presso cantiere edile pc 7831 di proprietà Ditta DONA' Alfonso Snc (Cod. ARPA GO038)	San Pier d'Isonzo	Istruttoria in atto	Isonzo	5.2

COMMITTENTE:

RFI
RETE FERROVIARIA ITALIANA
GRUPPO FERROVIE DELLO STATO ITALIANE

PROGETTAZIONE:

ITALFERR
GRUPPO FERROVIE DELLO STATO ITALIANE

U.O. GEOLOGIA TECNICA DELL'AMBIENTE E DEL TERRITORIO

PROGETTO DI FATTIBILITA' TECNICO ECONOMICA

POTENZIAMENTO DELLA LINEA VENEZIA - TRIESTE

Posti di Movimento e Varianti di Tracciato

CENSIMENTO SITI CONTAMINATI

Corografia siti contaminati e potenzialmente contaminati 2/2

SCALA :
1:25.000

COMMESSA	LOTTO	FASE	ENTE	TIPO DOC.	OPERA/DISCIPLINA	PROGR.	REV.
IZ04	00	R	69	C3	SB0000	101	B

Revis.	Descrizione	Redatto	Data	Verificato	Data	Approvato	Data	Autorizzato	Data
A	Emissione Esecutiva	B. Alessi	Giugno 2021	L. Cesta Incanti	Giugno 2021	S. Lo Presti	Giugno 2021	S. Padulossi	
B	Emissione Esecutiva	B. Alessi	Luglio 2021	L. Cesta Incanti	Luglio 2021	S. Lo Presti	Luglio 2021	S. Padulossi	
C									
D									

File: IZ0400R69C3SB0000101B

n. Elab.: