


# COROGRAFIA DI INQUADRAMENTO DEGLI INTERVENTI

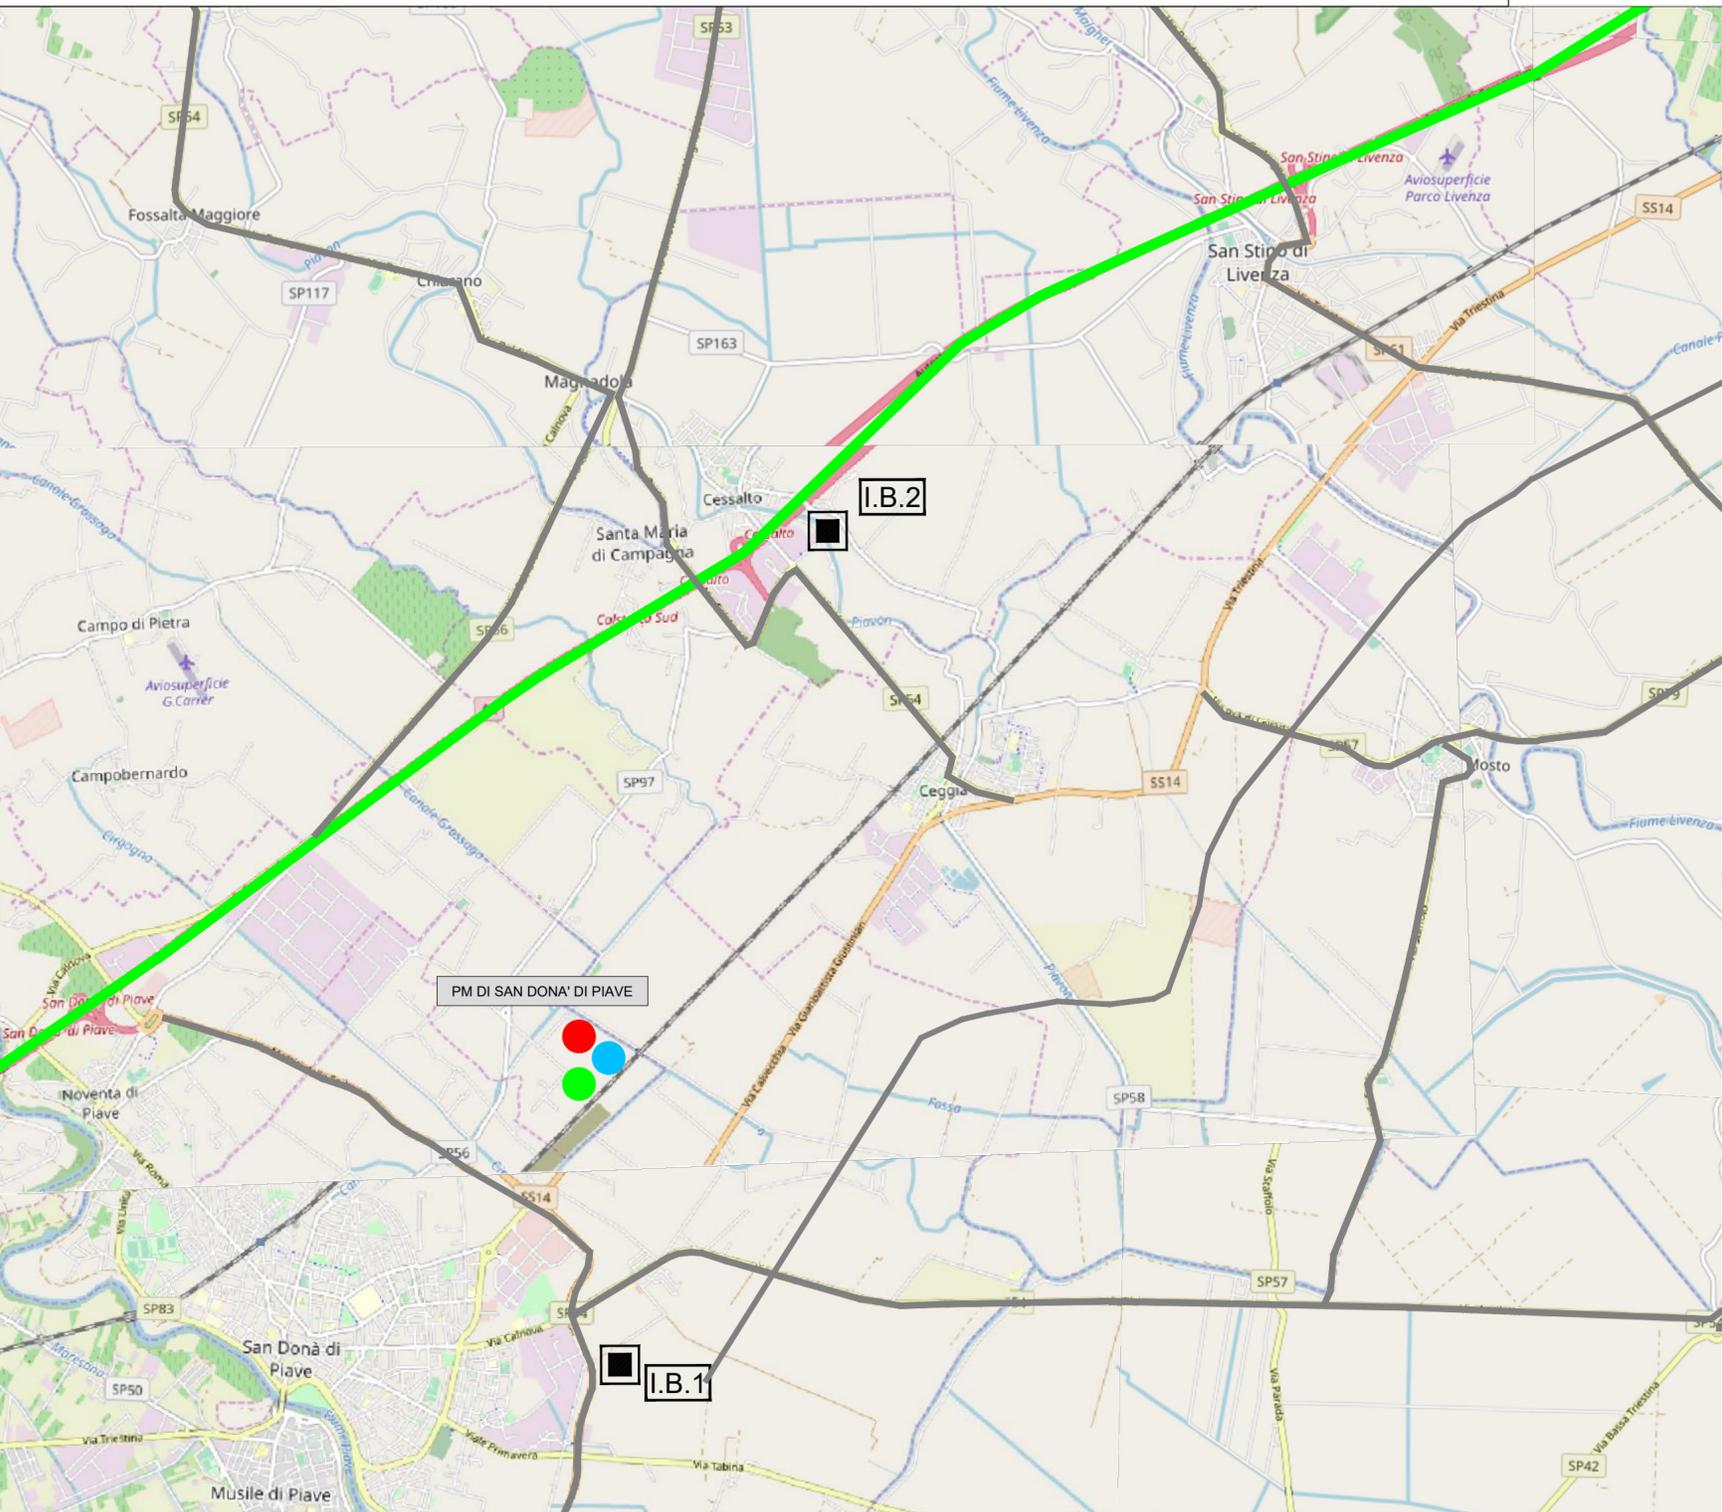

LEGENDA	
SIMBOLO	DESCRIZIONE
<span style="color: red;">●</span>	CAMPO BASE
<span style="color: green;">—</span>	CANTIERE ARMAMENTO
<span style="color: orange;">—</span>	AREA TECNICA
<span style="color: blue;">●</span>	AREA DI STOCCAGGIO
<span style="color: blue;">●</span>	CANTIERE ARMAMENTO
<span style="color: grey;">—</span>	VIABILITA' PRINCIPALE
<span style="color: green;">—</span>	VIABILITA' AUTOSTRADALE
<span style="border: 1px solid black; display: inline-block; width: 10px; height: 10px;"></span>	I.B.- IMPIANTI BETONAGGIO

COMMITTENTE:



PROGETTAZIONE:



DIREZIONE TECNICA  
 UO ARCHITETTURA, AMBIENTE E TERRITORIO - CANTIERIZZAZIONE  
 PROGETTO DI FATTIBILITA' TECNICO ECONOMICA

POTENZIAMENTO DELLA LINEA VENEZIA - TRIESTE  
 Posti di Movimento e Varianti di Tracciato  
 LOTTO 1: Posto di Movimento di San Donà

CANTIERIZZAZIONE  
 Corografia di inquadramento degli interventi e viabilità

SCALA :  
 1:50.000

COMMESSA LOTTO FASE ENTE TIPO DOC. OPERA/DISCIPLINA Progr. REV.  
 IZ04 10 R 53 P2 CA0000 001 A

IMPIANTI DI BETONAGGIO		
DEN.	SOCIETA'	INDIRIZZO
I.B.1	ILSA PACIFICI REMO S.P.A	Via Trezza 19, 30027 San Donà di Piave (VE)
I.B.2	SUPERBETON S.P.A.	Via Dante Alighieri 1, 31040 Cessalto (TV)

AREE DI CANTIERE	
PM SAN DONA' DI PIAVE	
CB.01	2.400 mq
CO.01	4.200 mq
CO.02	3.000 mq
AS.01	6.200 mq
AR.01	1.150 mq

Revis.	Descrizione	Redatto	Data	Verificato	Data	Approvato	Data	Autorizzato	Data
A	Emissione Esecutiva	F. Fantini	Giugno 2021	E. Fantini	Giugno 2021	S. Lo Presti	Giugno 2021		
B									
C									
D									

File: IZ0410R53P2CA0000001A

n. Elab.:

ITALFERR  
 U.O. Architettura, Ambiente e Territorio - Cantierizzazione e Infrastrutture Sollecitati  
 Dott. Ing. Stefano Maccari  
 Ordine degli Ingegneri della Provincia di Roma  
 n. A19935