


SEZIONE IN CORRISPONDENZA PIAZZALE FABBRICATO FA01


SCALA 1:100

Tratto di applicazione da km 66+842 a km 66+898

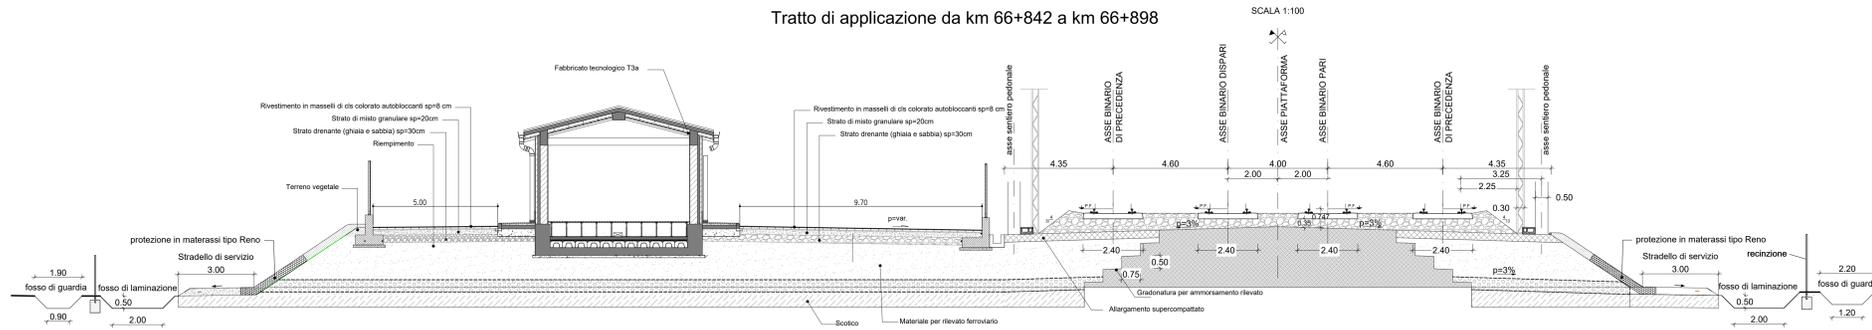

SEZIONE TIPO IN RILEVATO  
POSTO DI MOVIMENTO

SCALA 1:50

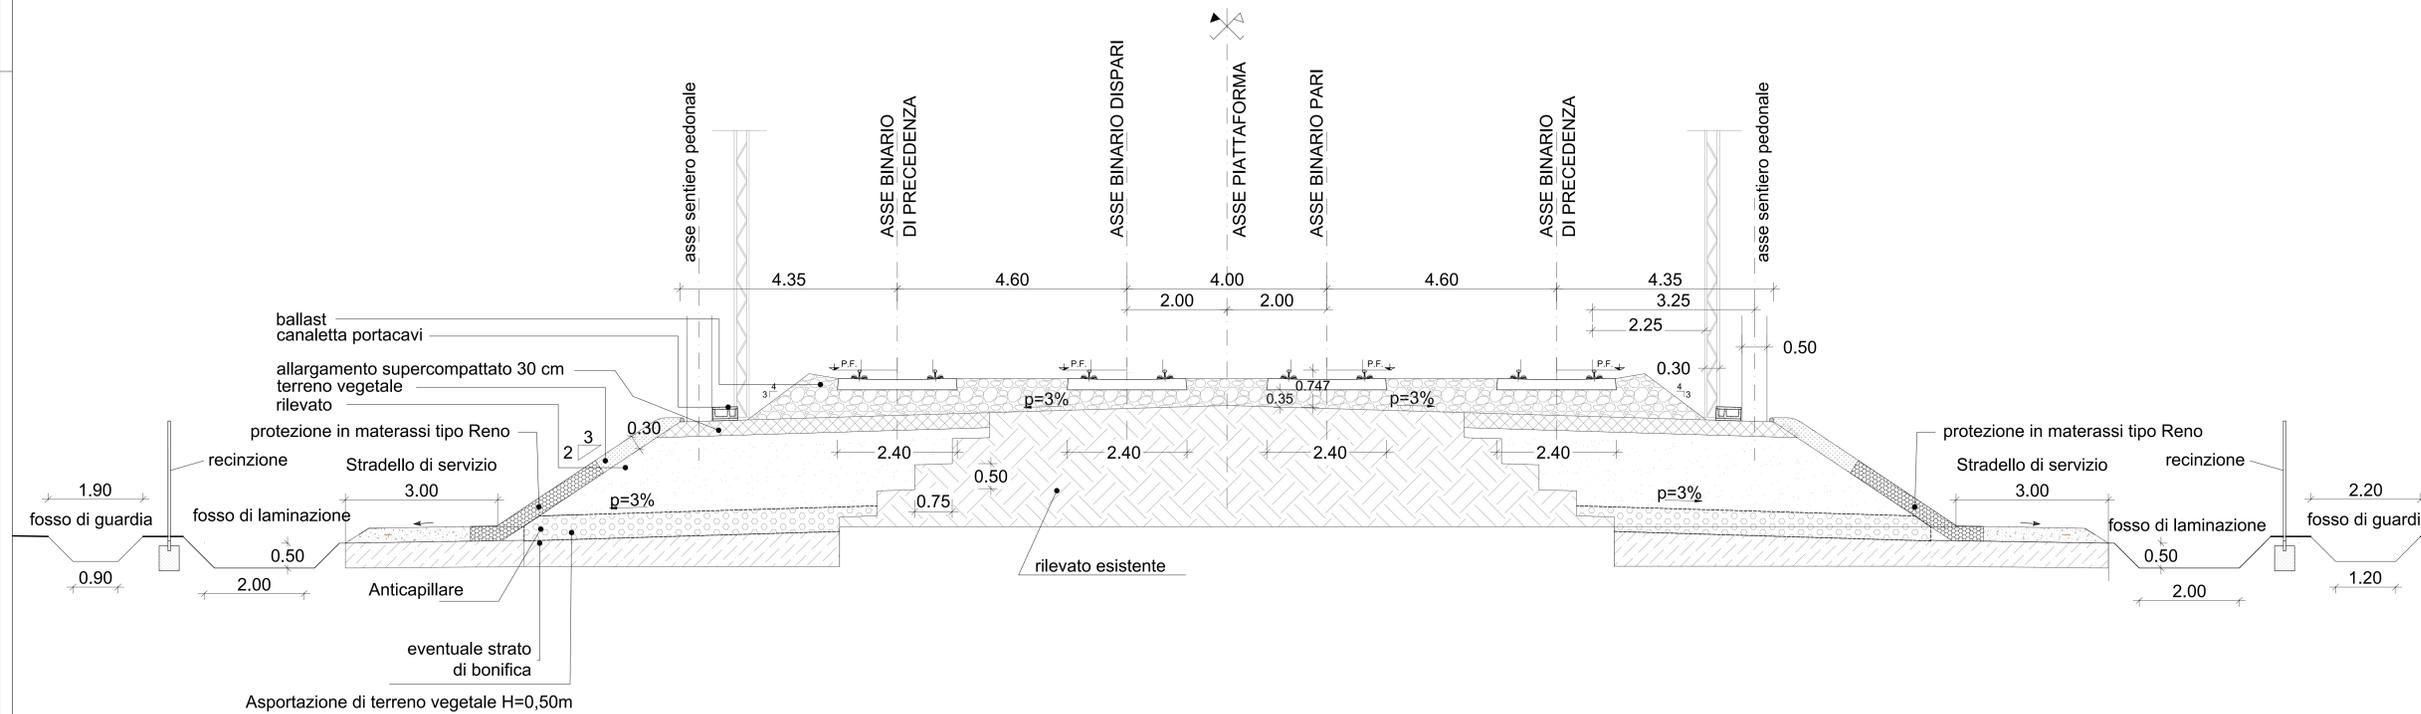

CARPENTERIA TOMBINI IDRAULICI			
WBS	PK	B	H
IN01	66+930	4,0	1,8
IN02	66+563	1,5	
IN03	66+694	1,5	

\*da inserire con spingitubo sotto la linea esistente

COMMITTENTE: 

PROGETTAZIONE: 

CUP: J34H16000620009

U.O. Coordinamento Territoriale Nord

PROGETTO DI FATTIBILITA' TECNICA ED ECONOMICA  
POTENZIAMENTO LINEA VENEZIA TRIESTE  
Posti di Movimento e Varianti di Tracciato  
LOTTO 2: Realizzazione del Nuovo Posto di Movimento con modulo 750 m in località Fossalta di Portogruaro

OPERE CIVILI  
Sezioni tipo

SCALA: 1:50

COMMESSA LOTTO FASE ENTE TIPO DOC. OPERA/DISCIPLINA PROGR. REV.

I Z 0 4 2 0 R 2 6 W B CS 0 0 0 0 0 0 1 A

Rev.	Descrizione	Redatto	Data	Verificato	Data	Approvato	Data	Autorizzato Data
A	Emissione definitiva	F. Coppa	Giugno 2021	C. Laporta	Giugno 2021	S. Lo Pignatelli	Giugno 2021	A. Perigo Giugno 2021

Fig. 0242R2RWBVC5000001A