Planimetria Posto di Movimento di Fossalta

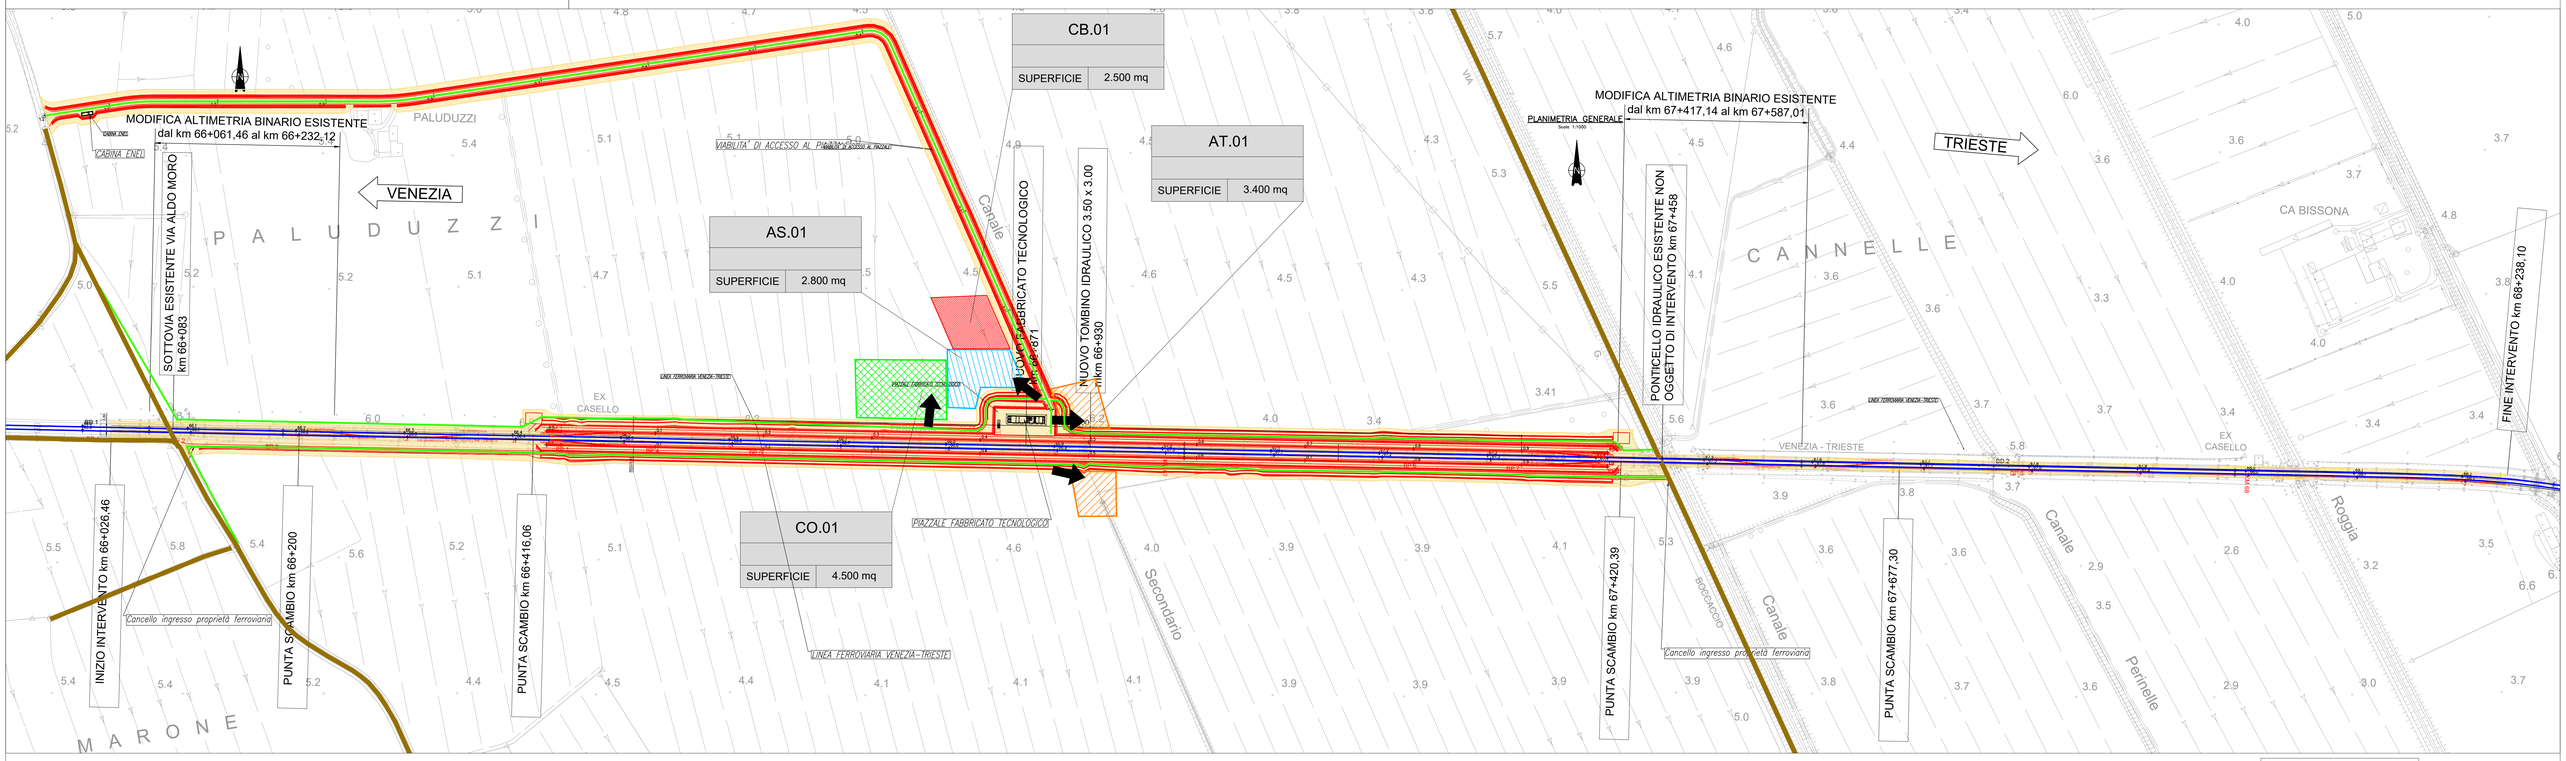

Schematico di progetto

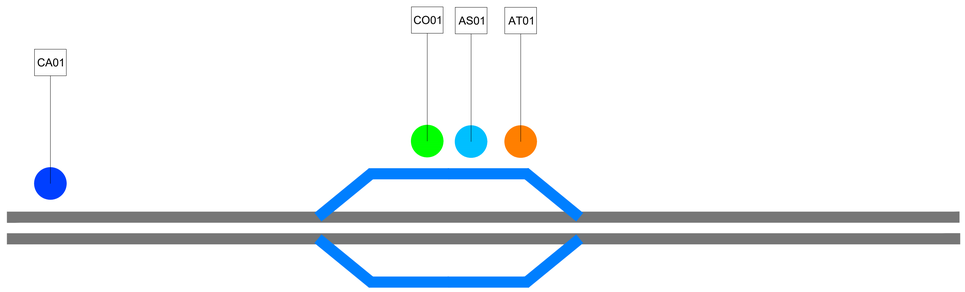

LEGENDA			
CANTIERI			
CB - CAMPO BASE		CO - CANTIERE OPERATIVO	
AT - AREA TECNICA		CA - CANTIERE ARMAMENTO	
AS - AREA DI STOCCAGGIO			
OPERE A CIELO APERTO			
TRINCEA		RILEVATO	
VIADOTTO		LINEA ESISTENTE	
DEVIATA PROVVISORIA			

Planimetria Cantiere Armamento

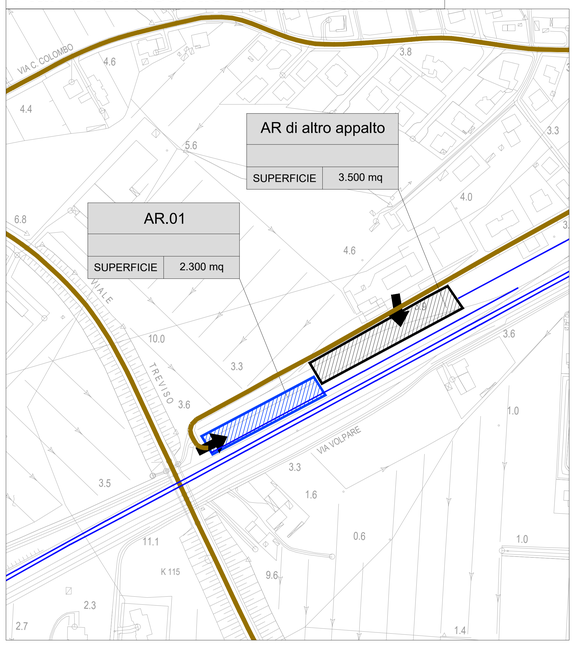

SSE Latisana

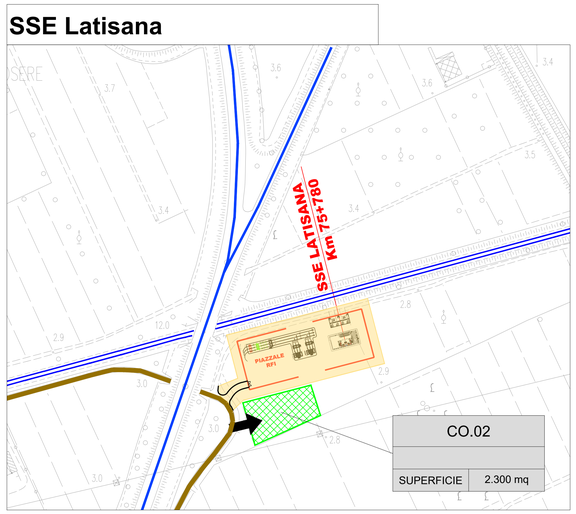

LEGENDA

CB - CANTIERE BASE		VIABILITA' PRIMARIA	
CO - CANTIERE OPERATIVO		VIABILITA' PRINCIPALE	
AT - AREA TECNICA		VIABILITA' SECONDARIA	
AS - AREA DI STOCCAGGIO		VIABILITA' LOCALE	
DT - DEPOSITO TEMPORANEO		PISTA DI CANTIERE	
AR - CANTIERE DI ARMAMENTO		ACCESSO AI CANTIERI	
AREA DI LAVORO	NAPOLI	DIREZIONI	
AREE DI LAVORO OPERE IN SOTTERRANEO			
DIREZIONE AVANZAMENTO SCAVO GALLERIA IN TRADIZIONALE		LINEA FERROVIARIA DI PROGETTO	
DIREZIONE AVANZAMENTO SCAVO GALLERIA MECCANIZZATO		LINEA FERROVIARIA PROGETTO IN SOTTORRANEO	
OPERE DI PROGETTO		LINEA FERROVIARIA ESISTENTE	
OPERE DA DEMOLIRE		LINEA FERROVIARIA PROVVISORIA	
OPERE REALIZZATE IN FASE PRECEDENTE		LINEA FERROVIARIA DI PROGETTO A CURA ALTRO INTERVENTO	
OPERE PROVVISORIE		DEMOLIZIONI	

COMMITTENTE: RFI RETE FERROVIARIA ITALIANA – GRUPPO FERROVIE DELLO STATO ITALIANE

PROGETTAZIONE: ITALFERR – GRUPPO FERROVIE DELLO STATO ITALIANE

DIREZIONE TECNICA
UO ARCHITETTURA, AMBIENTE E TERRITORIO - CANTIERIZZAZIONE

PROGETTO DI FATTIBILITA' TECNICO ECONOMICA

POTENZIAMENTO DELLA LINEA VENEZIA - TRIESTE
Posti di Movimento e Varianti di Tracciato
LOTTO 1: Posto di Movimento di Fossalta

CANTIERIZZAZIONE
Planimetria aree e viabilità di cantiere - PdM Fossalta di Portogruaro

SCALA : 1:2.000

COMMESSA	LOTTO	FASE	ENTE	TIPO DOC.	OPERA/DISCIPLINA	PROGR.	REV.
I Z 0 4	2 0	R	5 3	P 6	C A 0 0 0 0	0 0 1	A

Revis.	Descrizione	Redatto	Data	Verificato	Data	Approvato	Data	Autorizzato	Data
A	Emissione Esecutiva	F.Fratini	Giugno 2021	F.Fratini	Giugno 2021	S.Lo Presti	Giugno 2021	S.Lo Presti	
B									
C									
D									

File: IZ0420R53P2CA0000001A

n. Elab.: