


COROGRAFIA DI INQUADRAMENTO DEGLI INTERVENTI

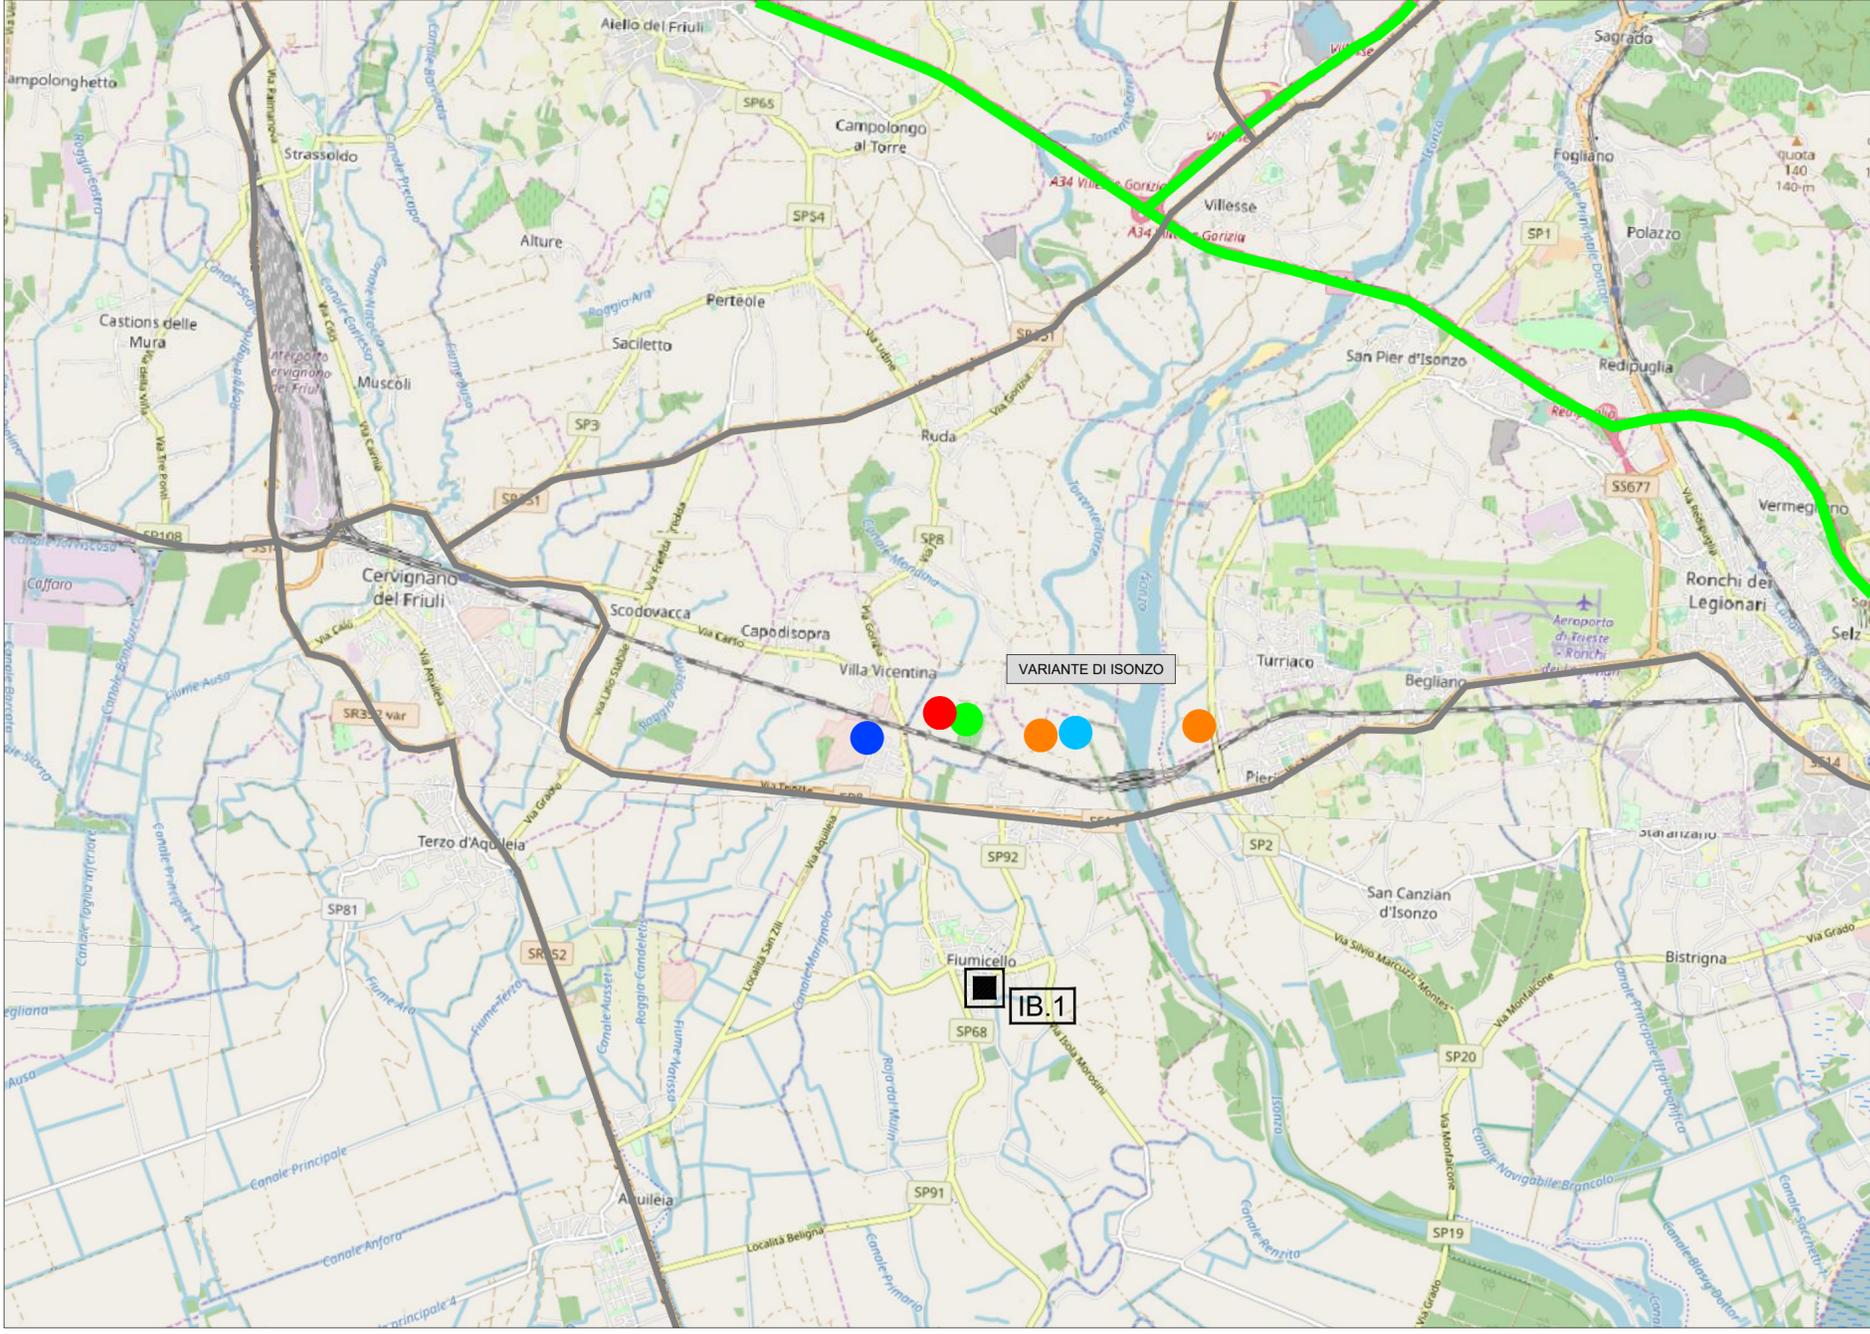

LEGENDA	
SIMBOLO	DESCRIZIONE
● (Red)	CAMPO BASE
● (Green)	CANTIERE ARMAMENTO
● (Orange)	AREA TECNICA
● (Light Blue)	AREA DI STOCCAGGIO
● (Dark Blue)	CANTIERE ARMAMENTO
— (Grey)	VIABILITA' PRINCIPALE
— (Green)	VIABILITA' AUTOSTRADALE
■ (Black)	I.B.- IMPIANTI BETONAGGIO

COMMITTENTE:

PROGETTAZIONE:

DIREZIONE TECNICA
 UO ARCHITETTURA, AMBIENTE E TERRITORIO - CANTIERIZZAZIONE
 PROGETTO DI FATTIBILITA' TECNICO ECONOMICA

POTENZIAMENTO DELLA LINEA VENEZIA - TRIESTE
 Posti di Movimento e Varianti di Tracciato
 LOTTO 4: Variante Isonzo

CANTIERIZZAZIONE
 Corografia di inquadramento degli interventi e viabilità

SCALA :
 1:50.000

COMMESSA LOTTO FASE ENTE TIPO DOC. OPERA/DISCIPLINA Progr. REV.
 IZ04 40 R 53 P2 CA0000 001 A

IMPIANTI DI BETONAGGIO		
DEN.	SOCIETA'	INDIRIZZO
IB.1	FRIULANA CALCESTRUZZI S.R.L.	Via Giuseppe di Vittorio 19, 33050 Fiumicello (UD)

AREE DI CANTIERE	
VARIANTE ISONZO	
CB.01	20.000 mq
CO.01	20.800 mq
CO.02	18.200 mq
AS.01	7.200 mq
AS.02	5.600 mq
AS.03	2.000 mq
AR.01	4.400 mq

Revis.	Descrizione	Redatto	Data	Verificato	Data	Approvato	Data	Autorizzato	Data
A	Emissione Esecutiva	[Signature]	Giugno 2021	[Signature]	Giugno 2021	S.Lo Presti	Giugno 2021	[Signature]	Giugno 2021
B									
C									
D									