

AR.01 - PDM FOSSALTA DI PORTOGRUARO (COMUNE DI PORTOGRUARO)

CO.02 - PDM FOSSALTA DI PORTOGRUARO (COMUNE DI LATISANA)

LEGENDA

Tracciato di progetto



Cantieri

CB.n Campo base xx.n Area tecnica (AT) xx.n Area stoccaggio (AS)

Cantiere operativo (CO) xx.n Cantiere armamento (AR)

Punti di monitoraggio

	AO	CO	PO
SUO-n - Suolo	X	X	X
ASup-n - Ambiente idrico superficiale	X	X	X
ASot-n - Ambiente idrico sotterraneo	X	X	X
ATC-n - Atmosfera	X	X	X
RUM-n - Rumore	X	X	X
VEG-n - Fauna	X	X	X
FAU-n - Fauna	X	X	X

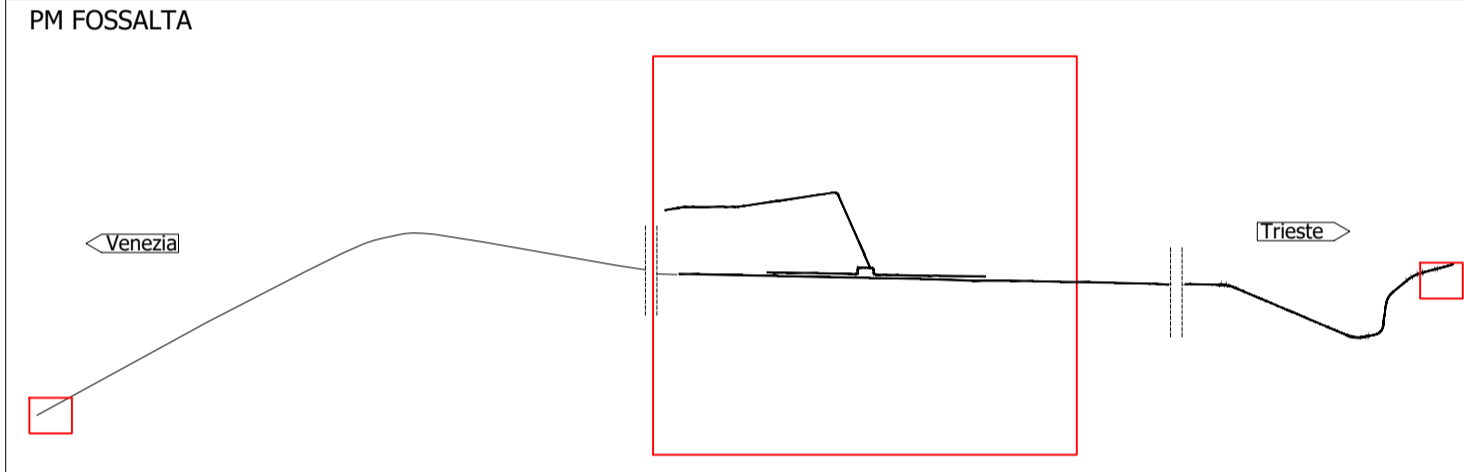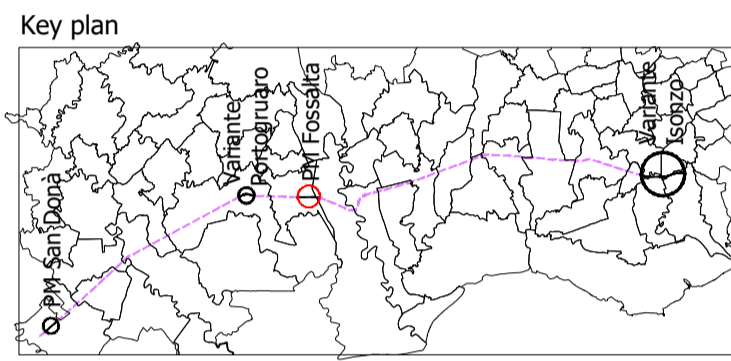

COMMITTENTE:

PROGETTAZIONE:

CUP:J34H16000620009

DIREZIONE TECNICA
U.O. ARCHITETTURA, AMBIENTE E TERRITORIO
S.O. AMBIENTE

PROGETTO DI FATTIBILITA' TECNICA ED ECONOMICA
POTENZIAMENTO LINEA VENEZIA - TRIESTE
 Posti di Movimento e Varianti di Tracciato

PROGETTO DI MONITORAGGIO AMBIENTALE
 Planimetria localizzazione punti di monitoraggio - Fossalta di Portogruaro

SCALA:
 1:5.000

COMMESSA	LOTTO	FASE	ENTE	TIPO DOC.	OPERA/DISCIPLINA	PROGR.	REV.
I Z04	00	R	22	N5	MA0000	103	A

Rev.	Descrizione	Redatto	Data	Verificato	Data	Approvato	Data	Autorizzato Data
A	Emissione definitiva	F. Ventura	Luglio 2021	G. Di Stefano A. Cantello	Luglio 2021	S. Lo Presti	Luglio 2021	Carolina Ercolani Luglio 2021