

AR.01 - VARIANTE ISONZO  
(COMUNE DI CERVIGNANO DEL FRIULI)

**LEGENDA**



Tracciato di progetto (dashed line)  
 Confini Provinciali (thick dashed line)  
 Confini Comunali (dotted line)

**Cantieri**

CB.n Campo base (red square)  
 xx.n Area tecnica (AT) (yellow square)  
 xx.n Cantiere operativo (CO) (orange square)  
 xx.n Area stoccaggio (AS) (orange square)  
 Cantiere armamento (AR) (orange square)

**Punti di monitoraggio**

	AO	CO	PO
SUO- - Suolo	X		X
ASup-n. - Ambiente idrico superficiale	X	X	X
ASot-n. - Ambiente idrico sotterraneo	X	X	X
ATC-n. - Atmosfera	X	X	X
RUM-n. - Rumore	X	X	X
VEG-n - Fauna	X	X	X
FAU-n - Fauna	X	X	X

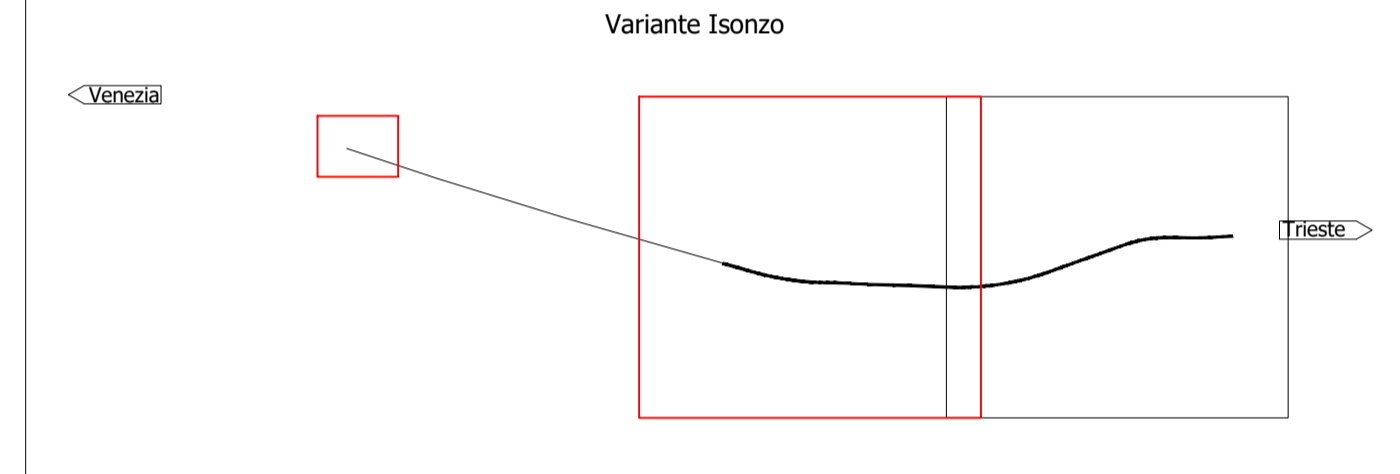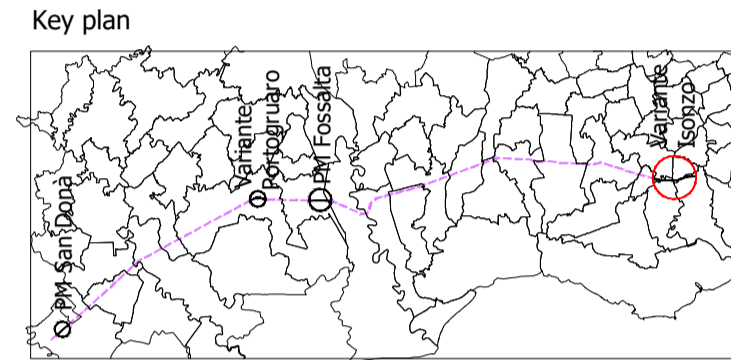

COMMITTENTE:  
**RFI**  
 RETE FERROVIARIA ITALIANA  
 GRUPPO FERROVIE DELLO STATO ITALIANE

PROGETTAZIONE:  
**ITALFERR**  
 GRUPPO FERROVIE DELLO STATO ITALIANE

CUP: J34H16000620009

**DIREZIONE TECNICA**  
 U.O. ARCHITETTURA, AMBIENTE E TERRITORIO  
 S.O. AMBIENTE

**PROGETTO DI FATTIBILITA' TECNICA ED ECONOMICA**  
**POTENZIAMENTO LINEA VENEZIA - TRIESTE**  
 Posti di Movimento e Varianti di Tracciato

**PROGETTO DI MONITORAGGIO AMBIENTALE**  
 Planimetria localizzazione punti di monitoraggio - Isonzo - tav 1/2

SCALA:  
 1:5.000

COMMESSA	LOTTO	FASE	ENTE	TIPO DOC.	OPERA/DISCIPLINA	PROGR.	REV.
I Z04	00	R	22	N5	MA0000	104	A

Rev.	Descrizione	Redatto	Data	Verificato	Data	Approvato	Data	Autorizzato Data
A	Emissione definitiva	F. Ventura	Luglio 2021	G. Degan A. Cantello	Luglio 2021	S. La Prati	Luglio 2021	Caroline Ercolani Luglio 2021