

LEGENDA SPECIE DI PROGETTO

ARBUSTI


Se *Salix eleagnos*  
 Sp *Salix purpurea*  
 Ce *Carex elata*  
 Ip *Iris pseudacorus*  
 Sl *Schoenoplectus lacustris*  
 Pau *Phragmites australis*  
 TI *Typha latifolia*

ALBERI

Ag *Alnus glutinosa*  
 Cb *Carpinus betulus*  
 Sa *Salix alba*  
 Pa *Populus alba*


Macchia tipo 1 - Sesto di impianto scala 1:100

Se *Salix eleagnos*  
 Sp *Salix purpurea*

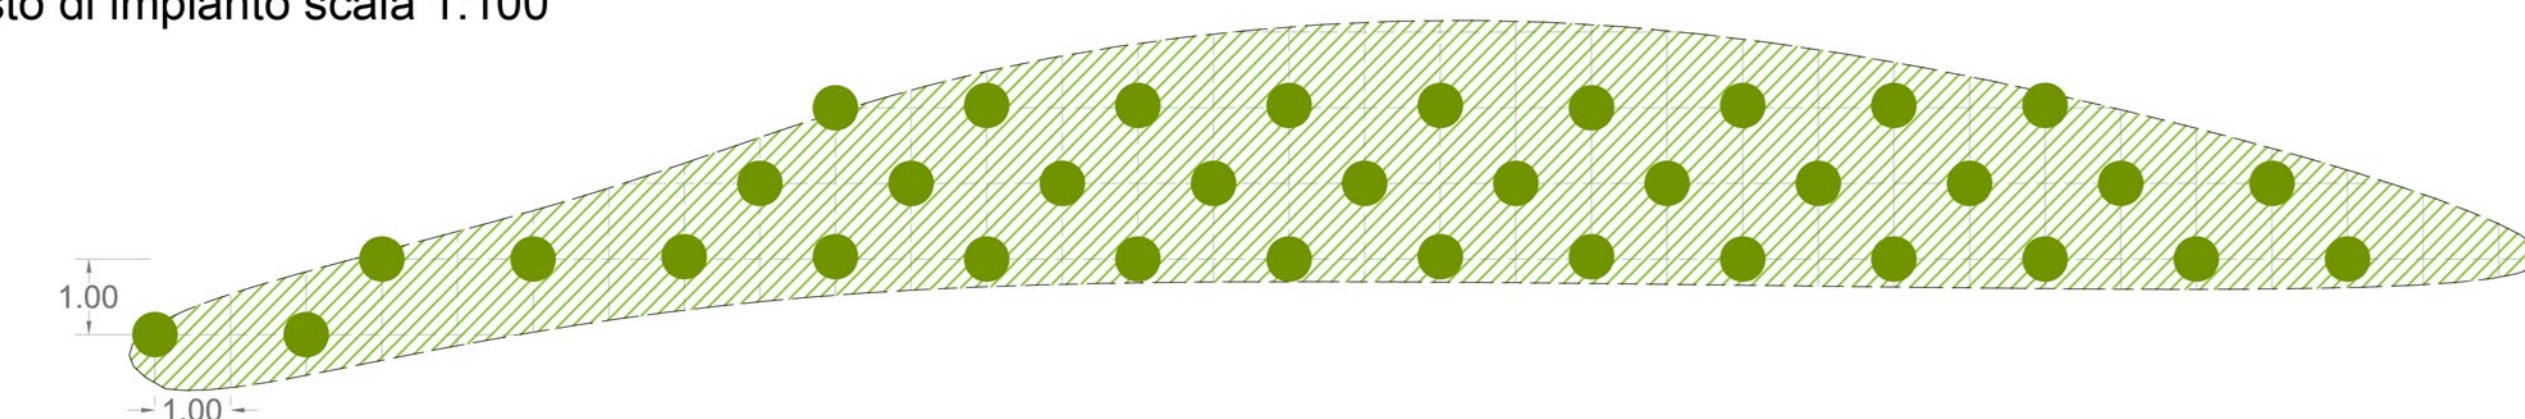


Macchia tipo 2 - Sesto di impianto scala 1:100

Ce *Carex elata*

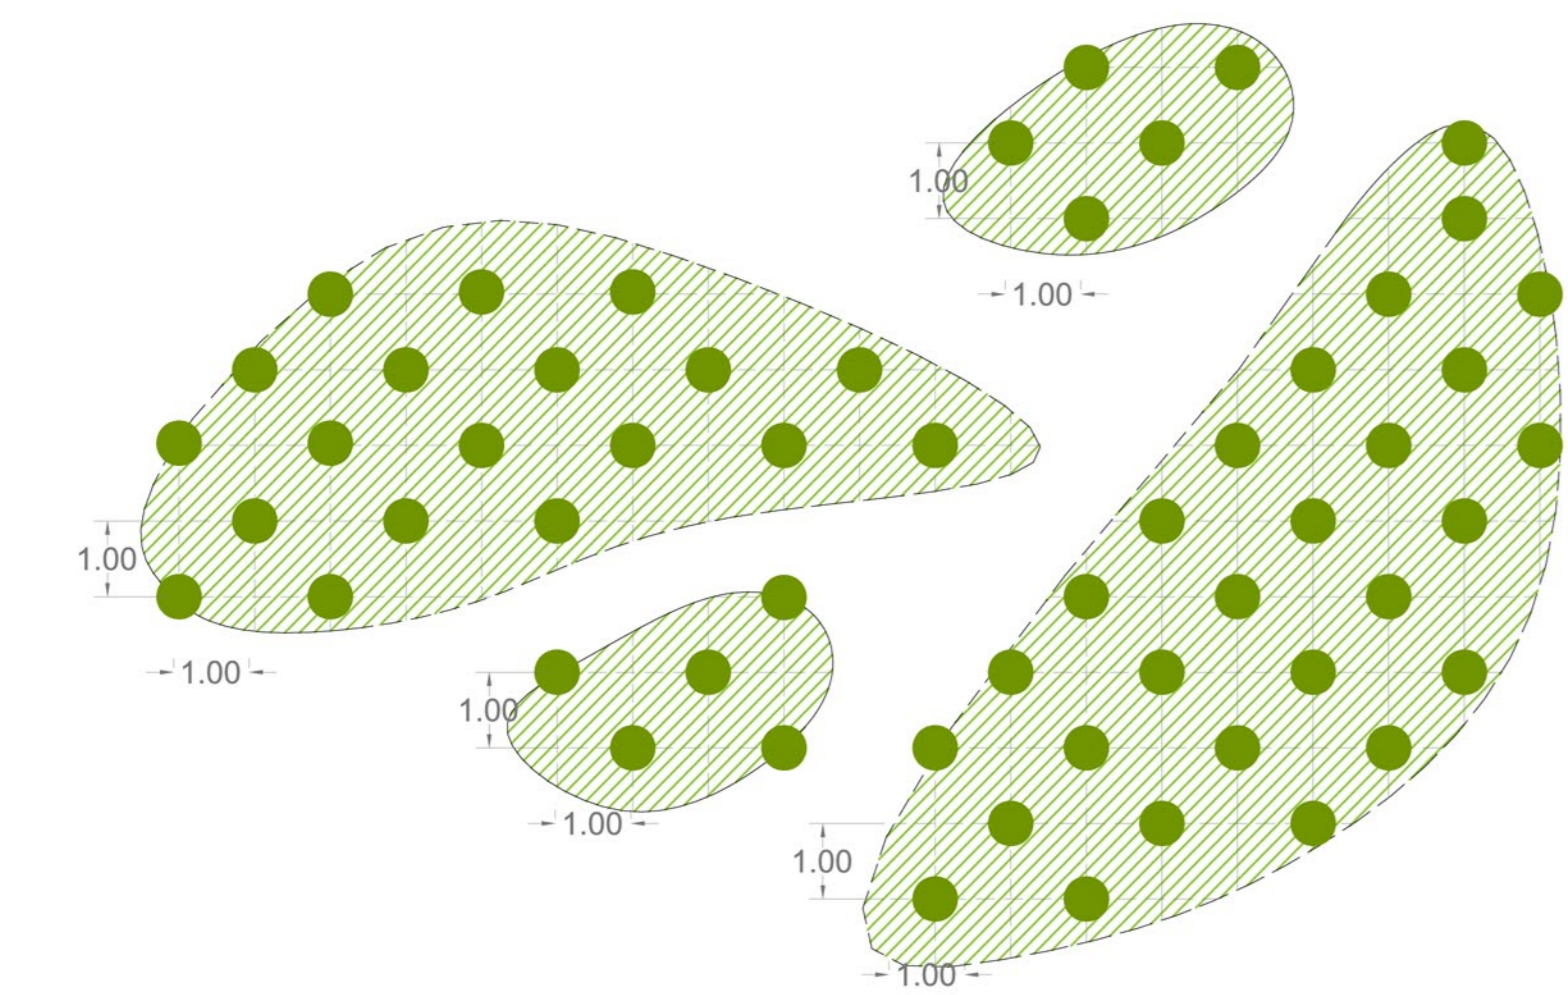

Macchia tipo 3 - Sesto di impianto scala 1:100




Ip *Iris pseudacorus*

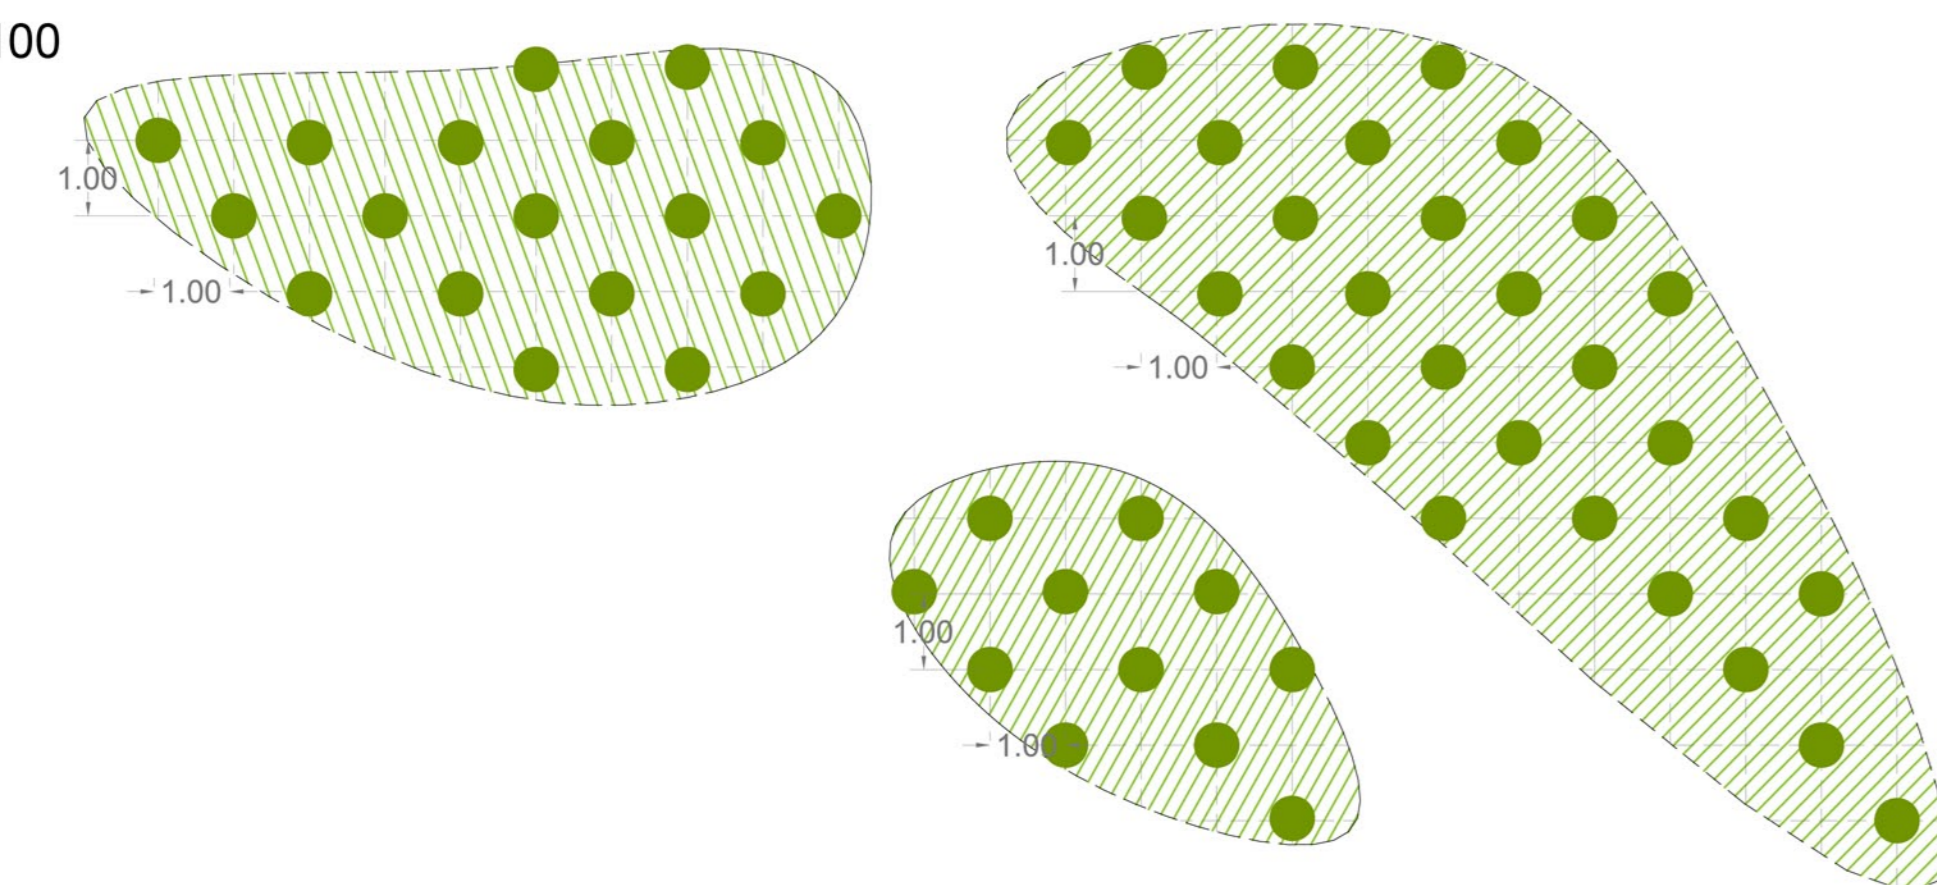

Ambito scogliera - interventi di futura realizzazione - Sesto di impianto scala 1:100

Se *Salix eleagnos*  
 Sp *Salix purpurea*  
 Pa *Phragmites australis*  
 TI *Typha latifolia*

Sa *Salix alba*  
 Pa *Populus alba*

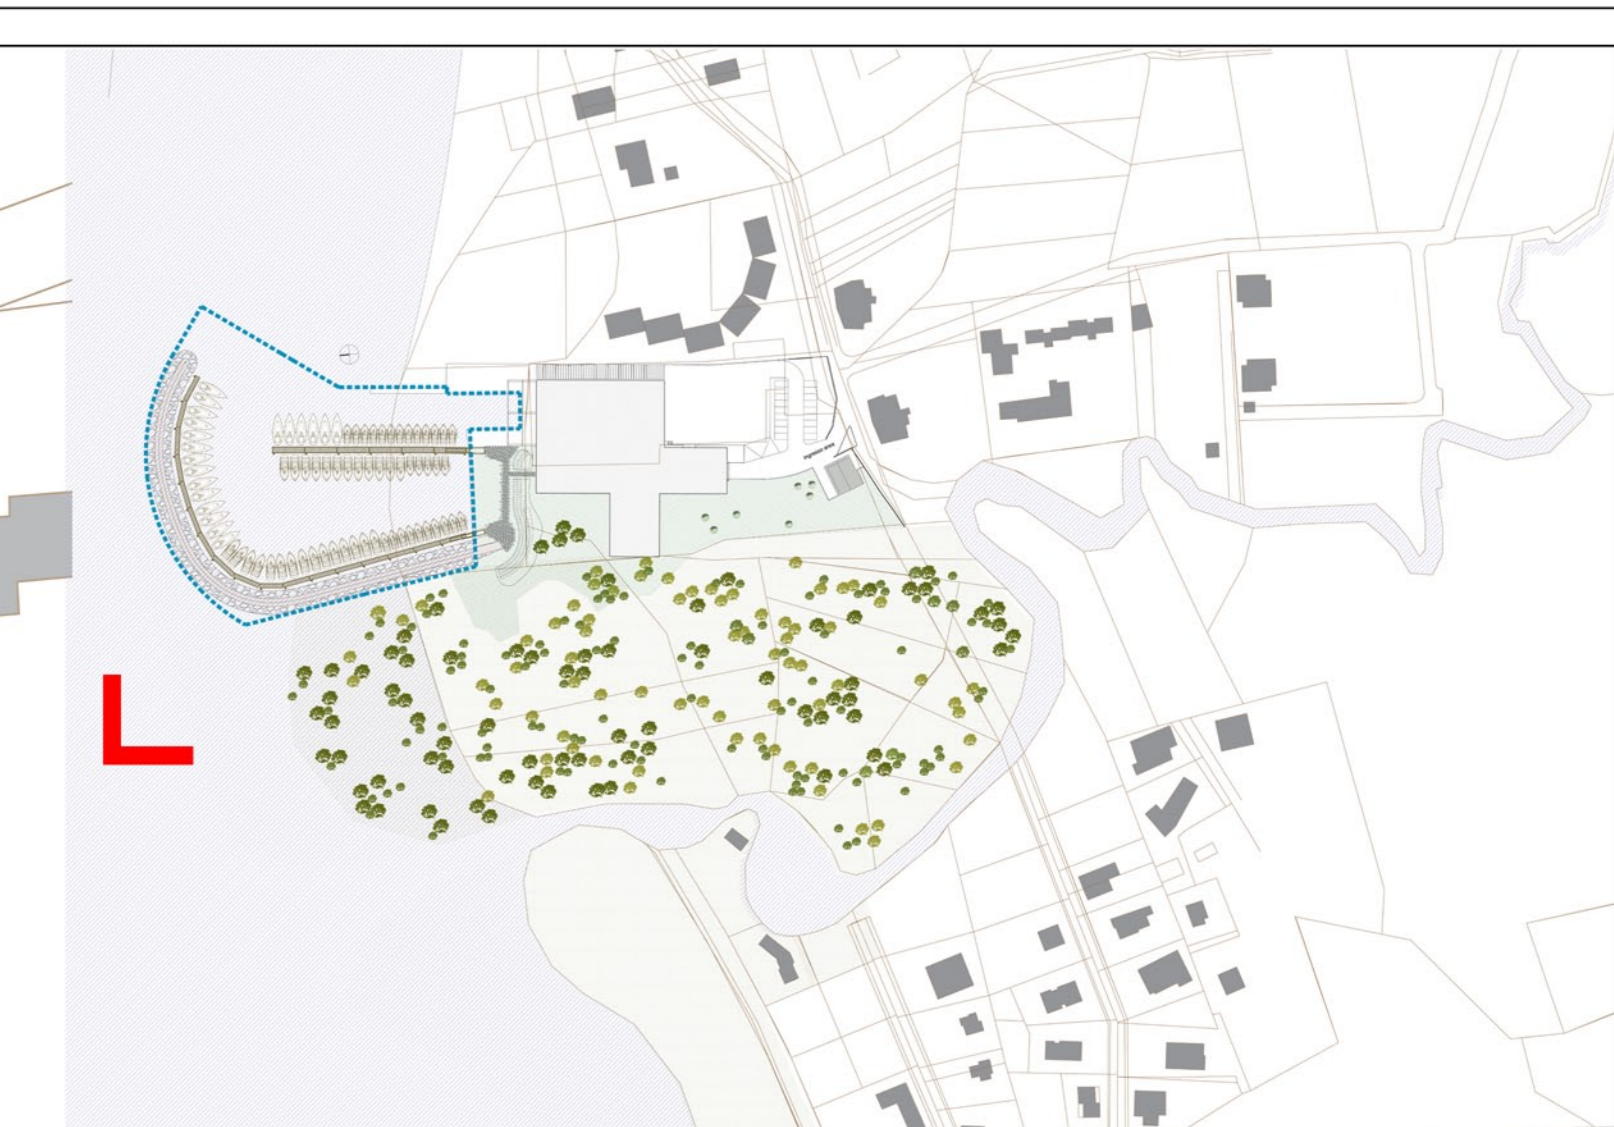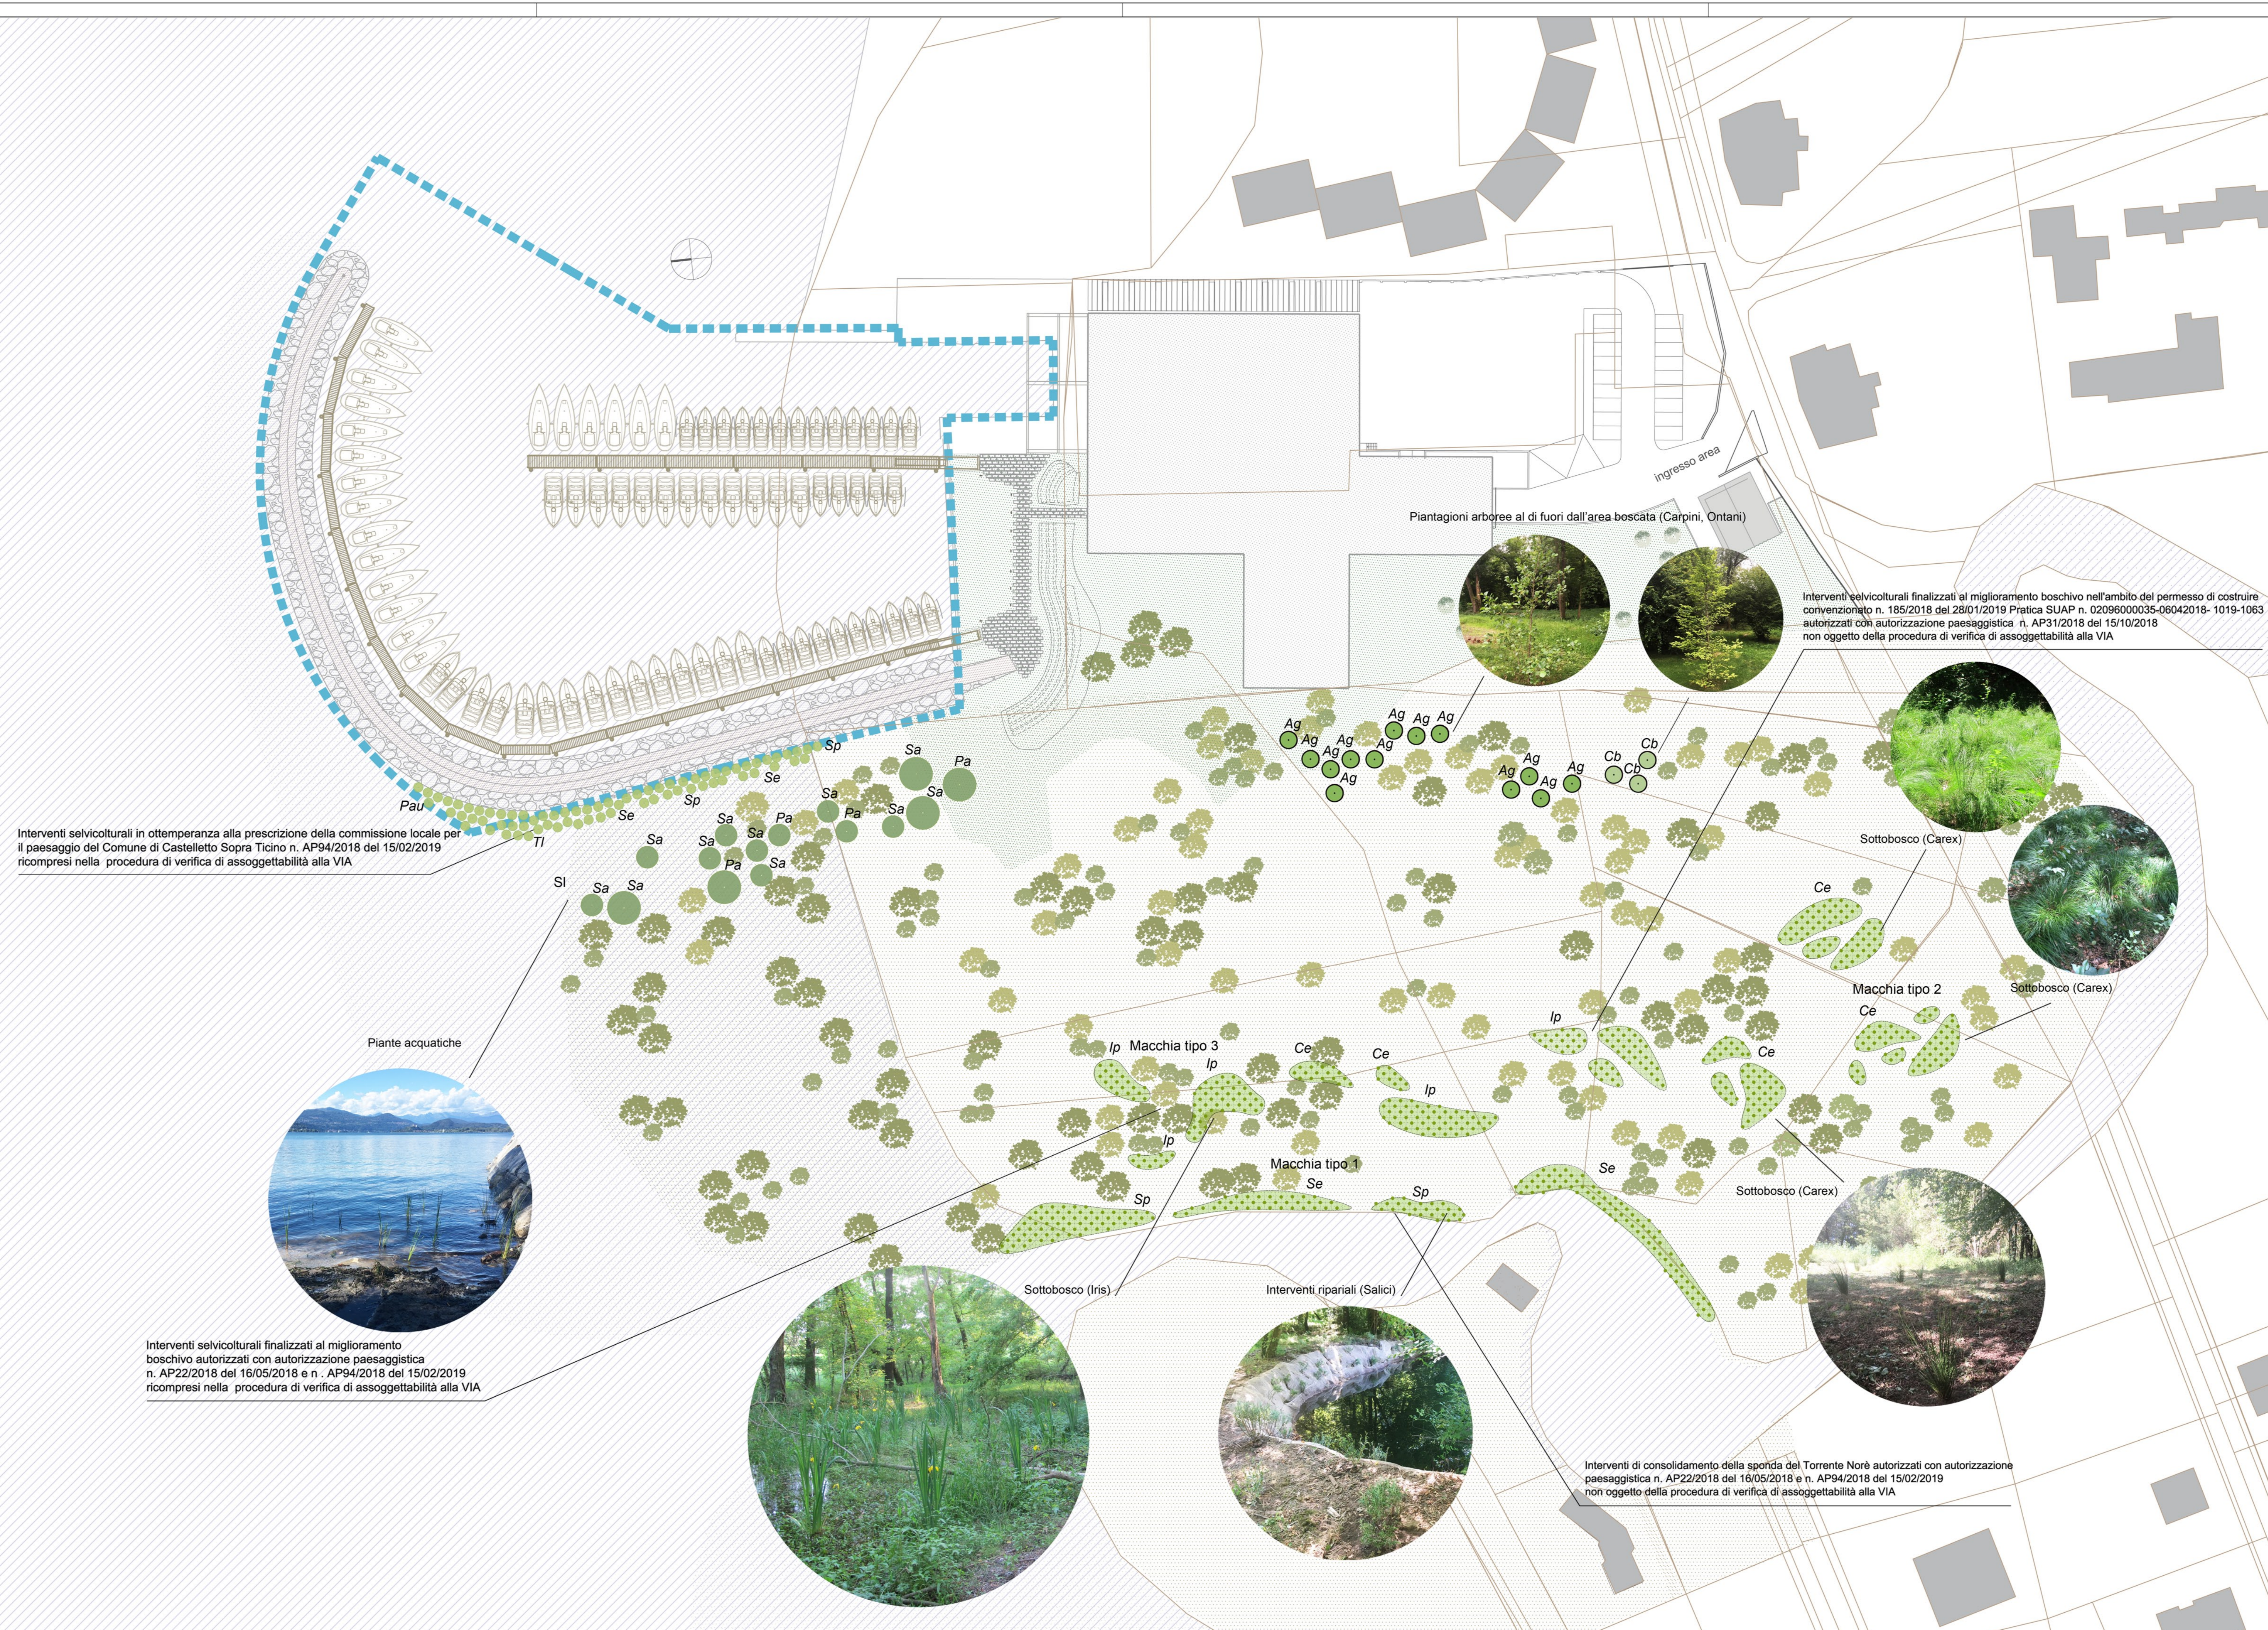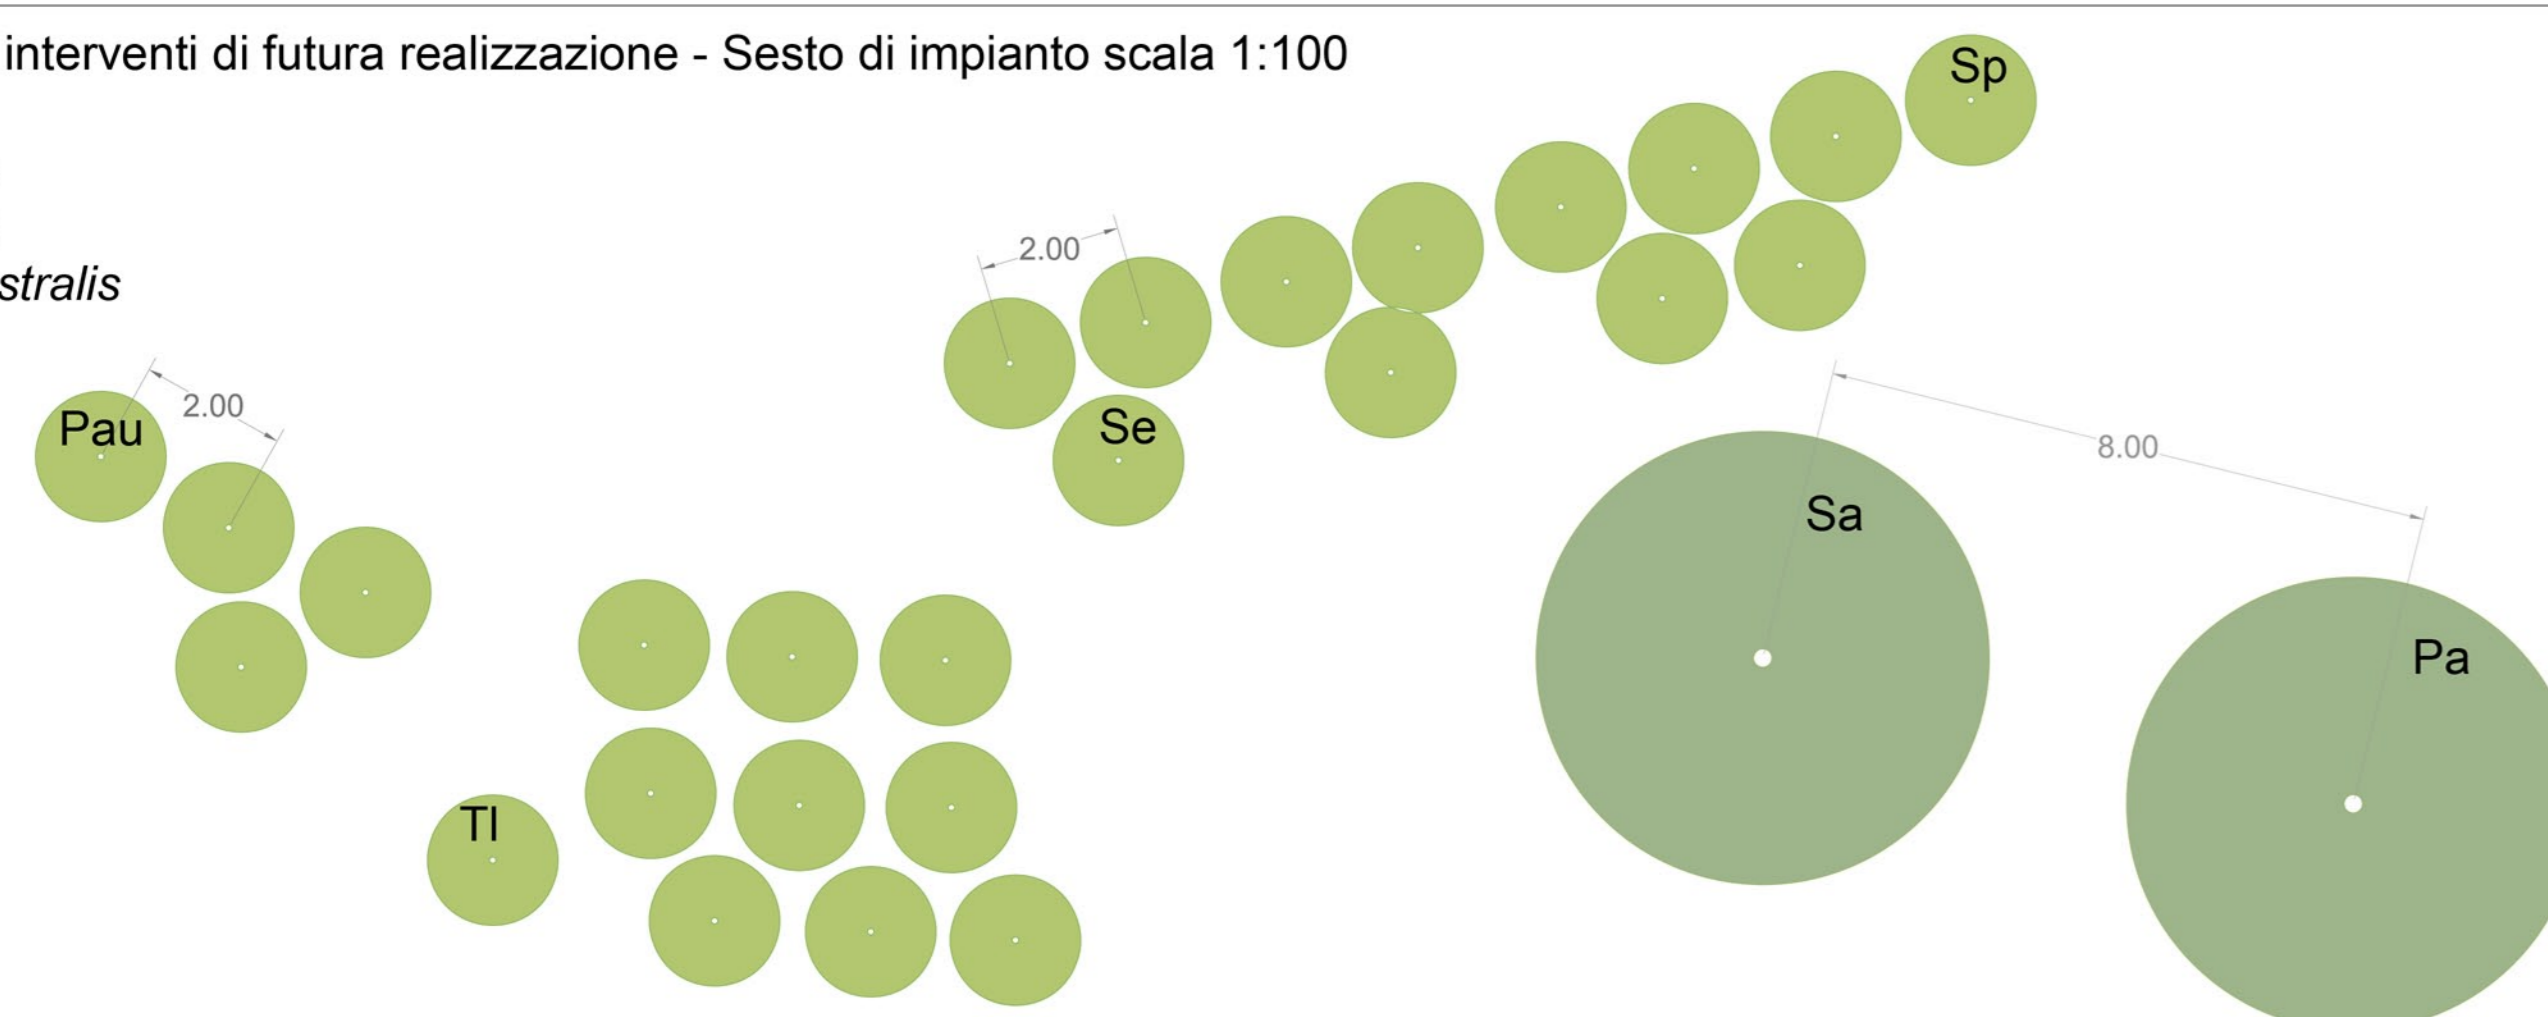

Fotoinsediamento interventi di futura realizzazione di naturalizzazione ambito scogliera

**Techbau S.p.A.**  
 Ing. Roberto Basso  
 Via del Lago 17  
 28010 Castellino S. Pietro (NO) Italy  
 Phone: +39 0323 588 000  
 Fax: +39 0323 588 001  
 info@techbau.it  
 www.techbau.it

**Techbau**  
 Engineering & Construction

01	11/19/2017	Scadenza autorizzazione		LD	GP	AM
02	04/05/2018	Prima emissione		PE	Drawn by	RT
REV.	DATA	Descr.	Descrizione	PE	Drawn by	RT

**TECHBAU HOLDING S.r.l.** **CASTELLETTO SOPRA TICINO (NO)**  
 PROGETTO: **TECHBAU HEADQUARTERS** **PROGETTO DEFINITIVO**  
 TITOLO DOCUMENTO: **OPERE DI MIGLIORAMENTO BOSCHIVO** CODICE ARCHIVIO: **18004 D 04 AR 005 GA**  
**PLANIMETRIA GENERALE** **CON EVIDENZA DELLE AUTORIZZAZIONI PAESAGGISTICHE OTTENUTE** SCALA: **1:500**  
 Il Tecnico: **Technical designer** NUMERO: **AR005 - 01**