


LEGENDA

	IMPIANTO DI SOLLEVAMENTO
	TOMBINO
	SISTEMAZIONE IDRAULICA
	POZZETTO
	CONDOTTA DI MANDATA IMPIANTO DI SOLLEVAMENTO
	COLLETTORE
	CANALE IN CLS
	RETICOLO IDROGRAFICO

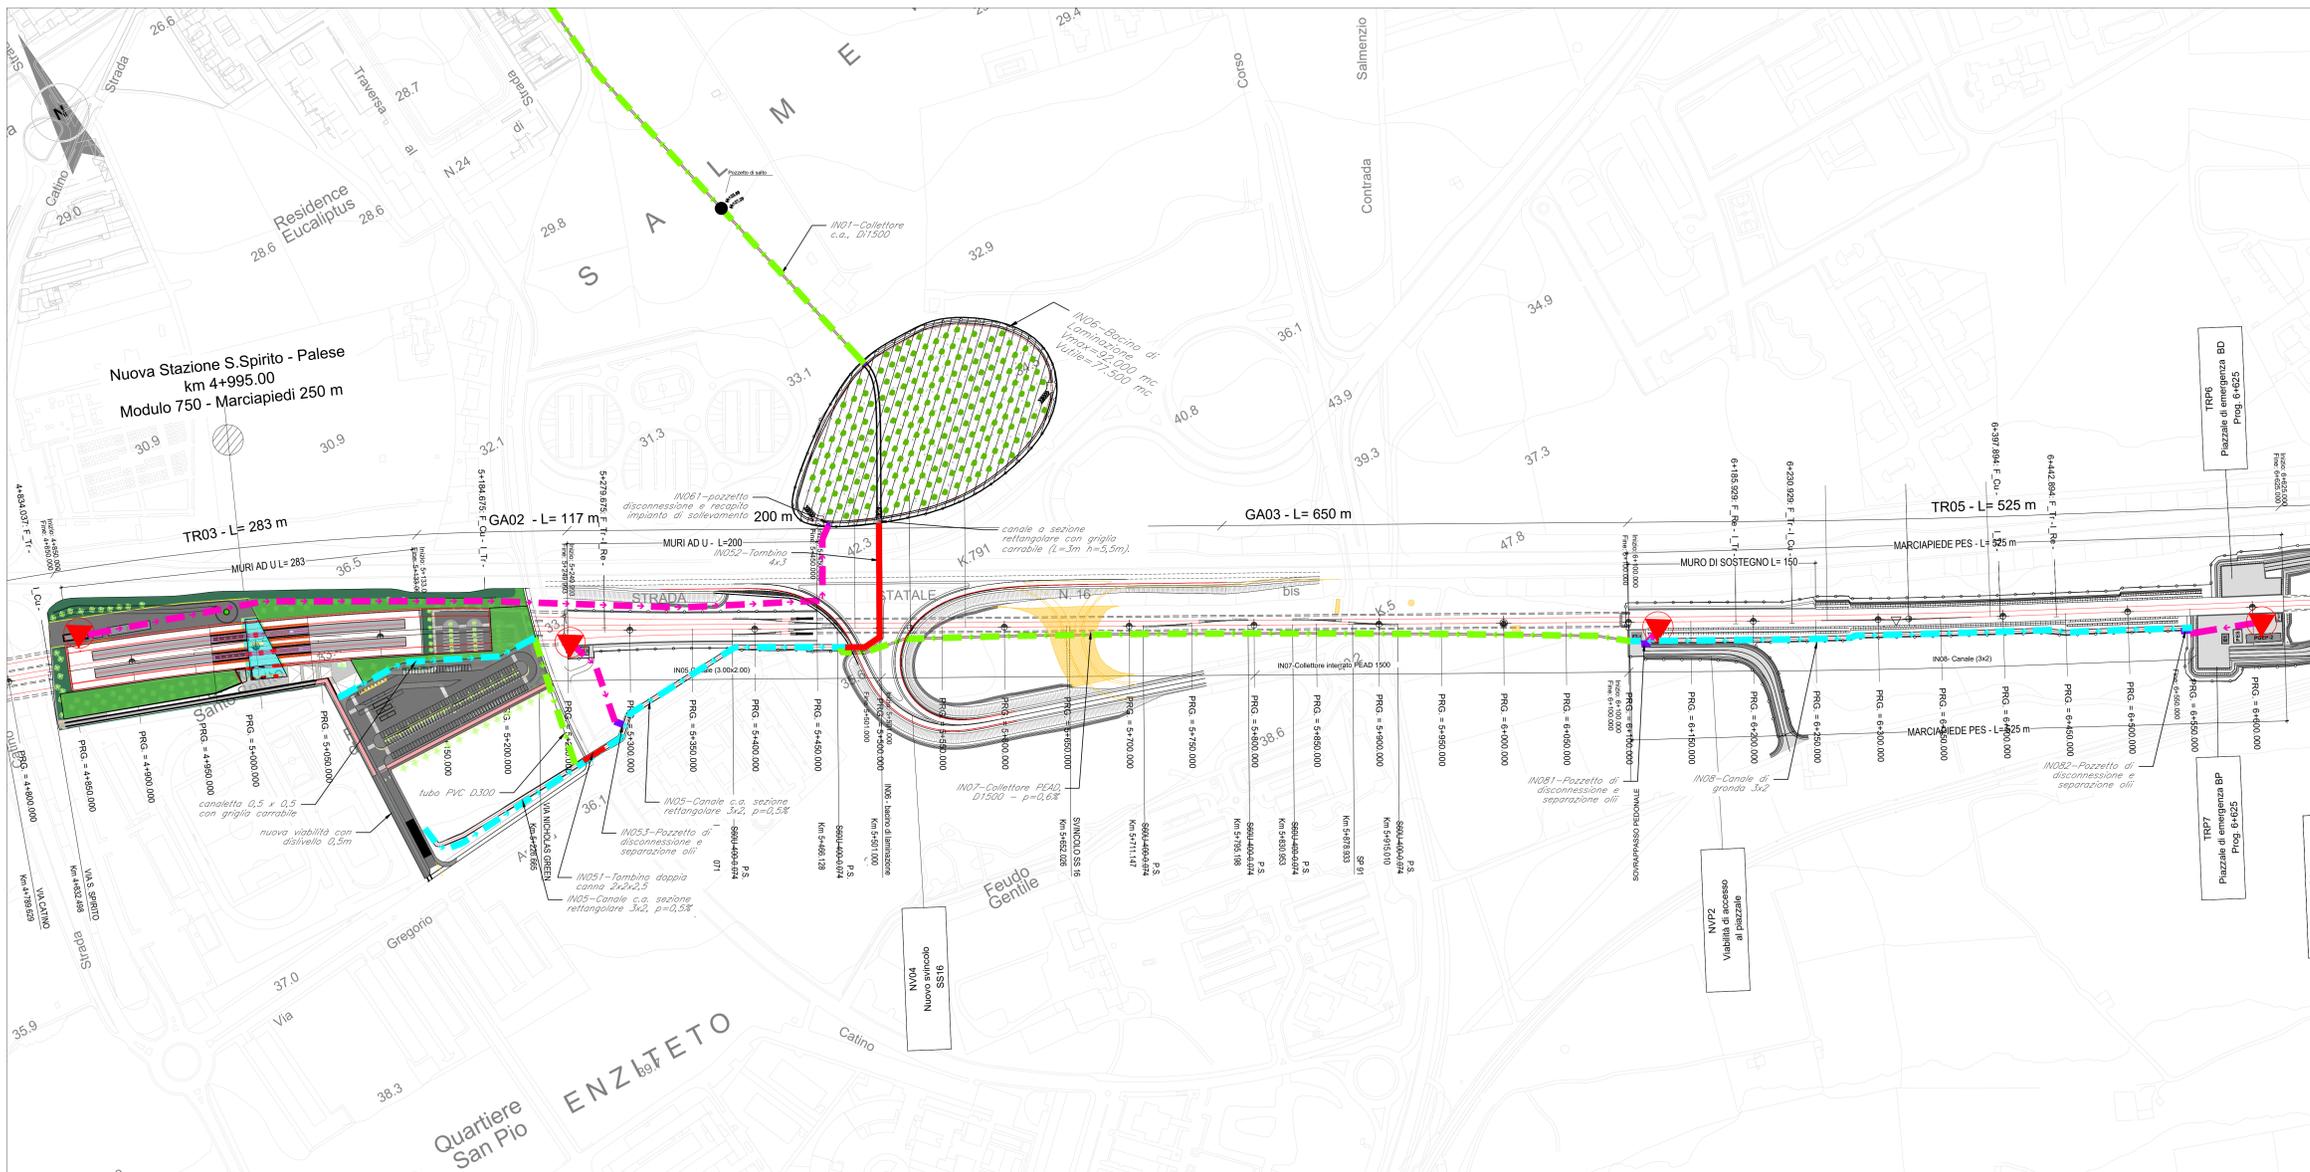

COMMITTENTE:

PROGETTAZIONE:

NODO DI BARI
U.O. Coordinamento di Sistema e PFTE
PROGETTO PRELIMINARE
NODO DI BARI
BARI NORD - VARIANTE SANTO SPIRITO PALESE

IDROLOGIA E IDRAULICA
 Planimetria schema idraulico - 2 di 3

SCALA: 1:2000

COMMESSA	LOTTO	FASE	ENTE	TIPO DOC.	OPERA/DISCIPLINA	PROGR.	REV.
IATX	00	R	10	P6	I00002	008	A

Rev.	Descrizione	Redatto	Data	Verificato	Data	Approvato	Data	Autorizzato Data
A	Emissione esecutiva		Lugli 2021		Lugli 2021		Lugli 2021	L. Bardi Lugli 2021

File: IATX00R10P8ID0000008A.DWG