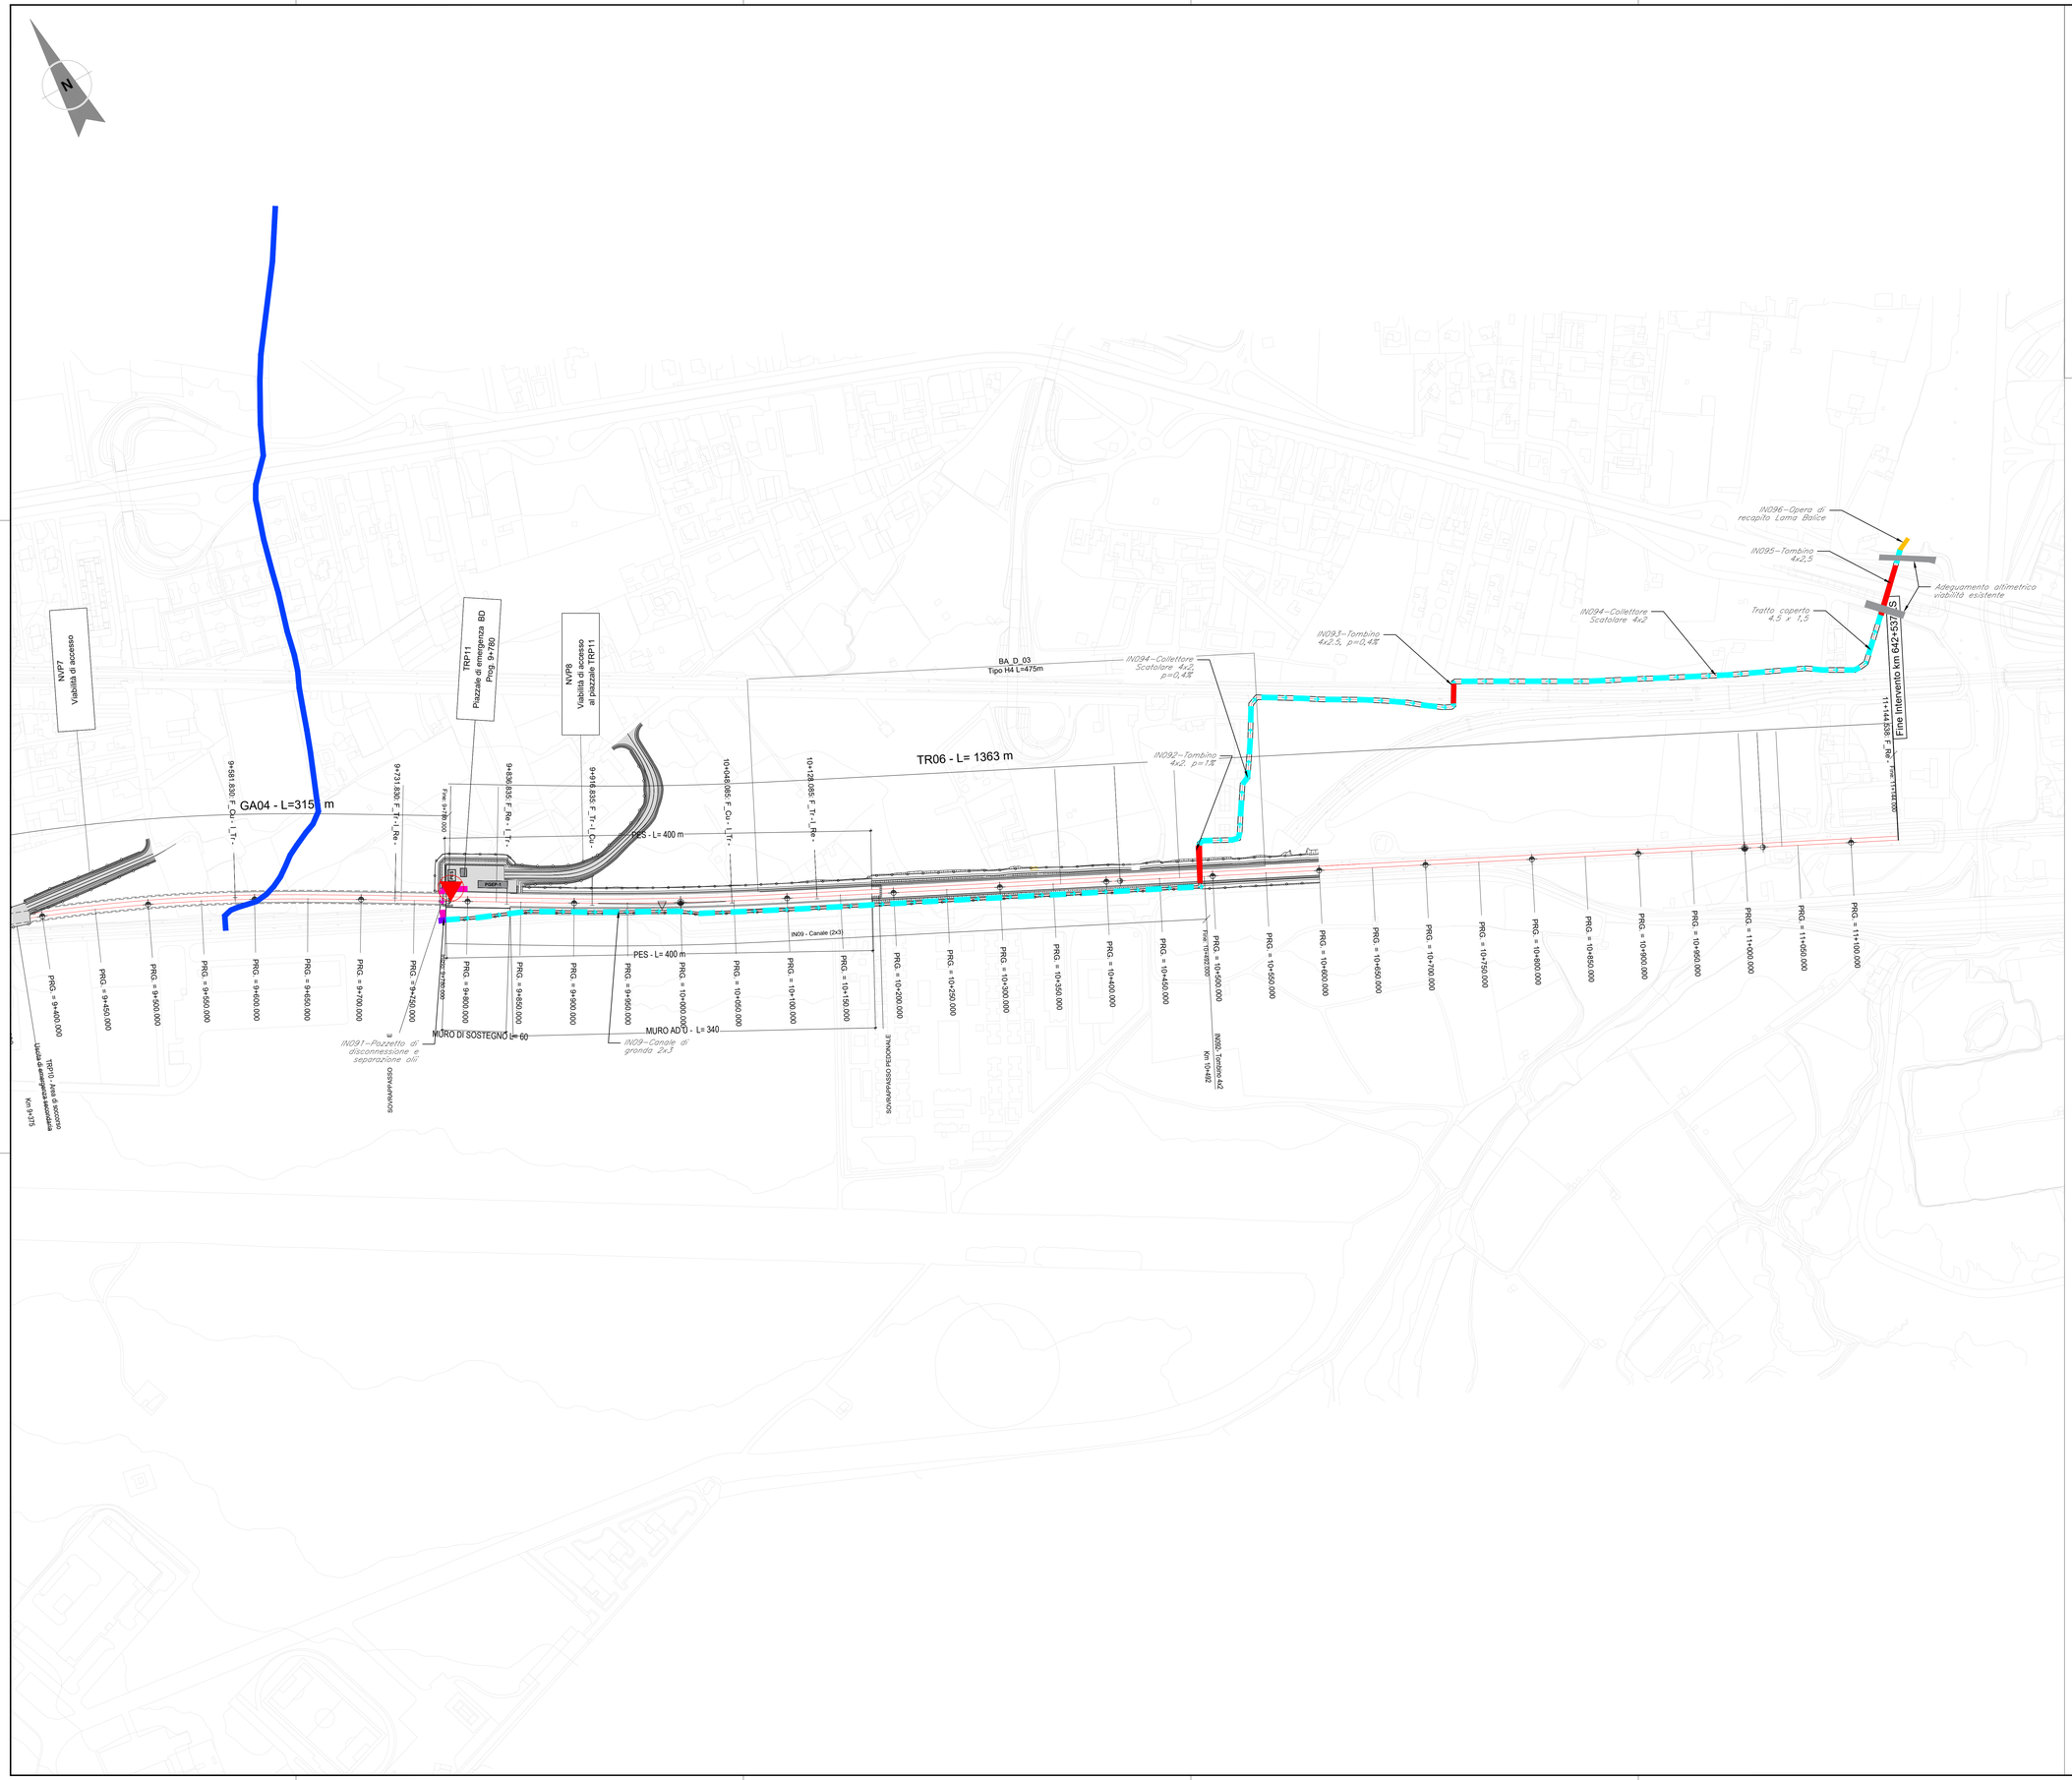

KEY PLAN

LEGENDA

	IMPIANTO DI SOLLEVAMENTO
	TOMBINO
	SISTEMAZIONE IDRAULICA
	POZZETTO
	CONDOTTA DI MANDATA IMPIANTO DI SOLLEVAMENTO
	COLLETTORE
	CANALE IN CLS
	RETICOLO IDROGRAFICO

COMMITTENTE:

RFI RETE FERROVIARIA ITALIANA
GRUPPO FERROVIE DELLO STATO ITALIANE

PROGETTAZIONE:

ITALFERR
GRUPPO FERROVIE DELLO STATO ITALIANE

NODO DI BARI

U.O. Coordinamento di Sistema e PFTE

PROGETTO PRELIMINARE

NODO DI BARI

BARI NORD - VARIANTE SANTO SPIRITO PALESE

IDROLOGIA E IDRAULICA

Planimetria schema idraulico - 3 di 3

SCALA: 1:2000

COMMESSA	LOTTO	FASE	ENTE	TIPO DOC.	OPERA/DISCIPLINA	PROGR.	REV.
IA7X	00	R	10	P6	ID0002	009	A

Rev.	Descrizione	Redatto	Data	Verificato	Data	Approvato	Data	Autorizzato Data
A	Emissione esecutiva	Dinelli	Luglio 2021	M. Ventura	Luglio 2021	G. Dimaggio	Luglio 2021	L.Berardi Luglio 2021

File: IA7X00R10P6ID0002009A.DWG