




SEZIONE TIPOLOGICA RECAPITO IMPIANTO DI SOLLEVAMENTO IN CANALE  
CON POZZETTO DI DISCONNESSIONE E POZZETTO DI SEDIMENTAZIONE E  
SEPARAZIONE OLII  
scala 1:50

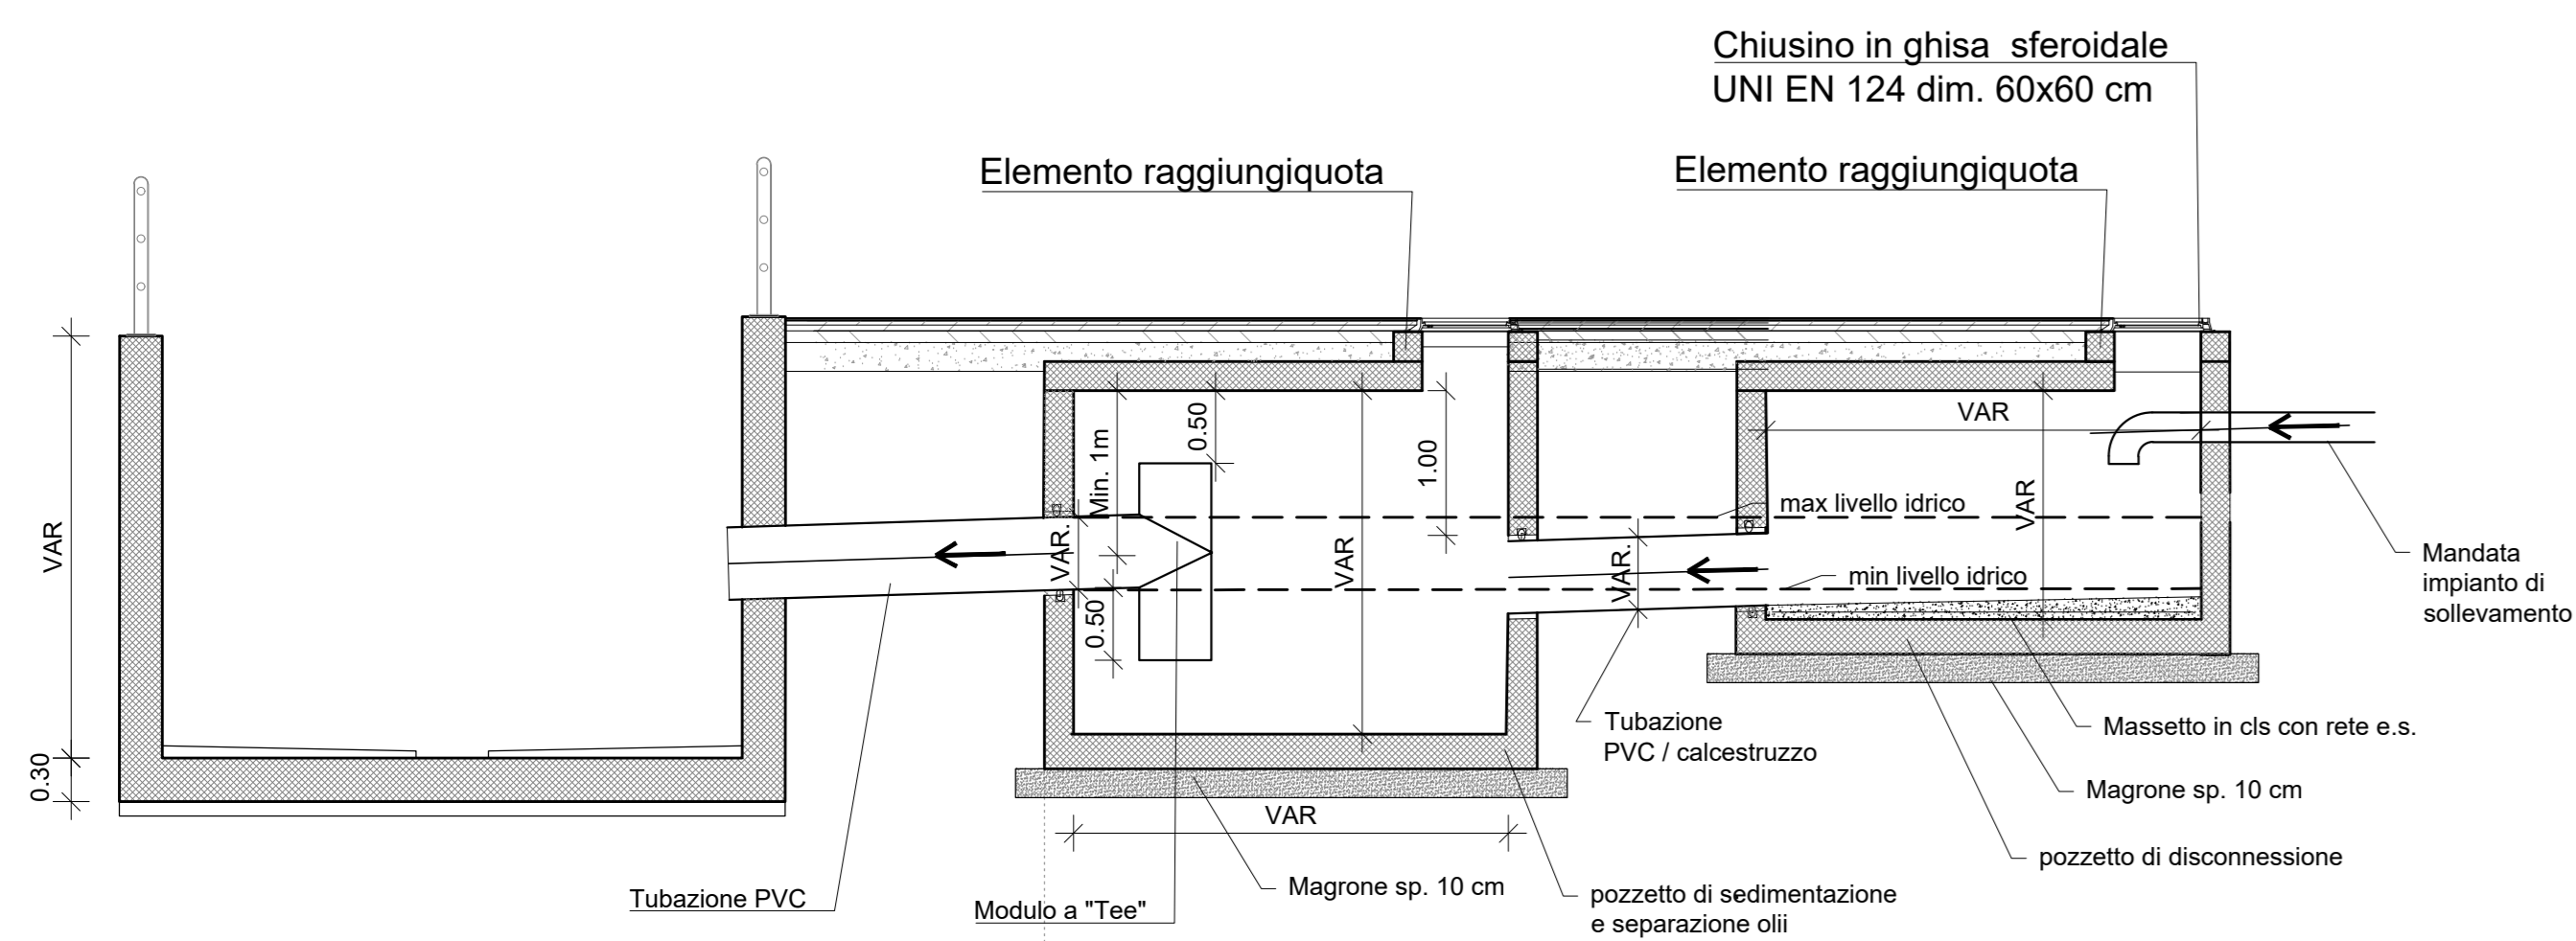


PARTICOLARE PARAPETTO  
scala 1:20

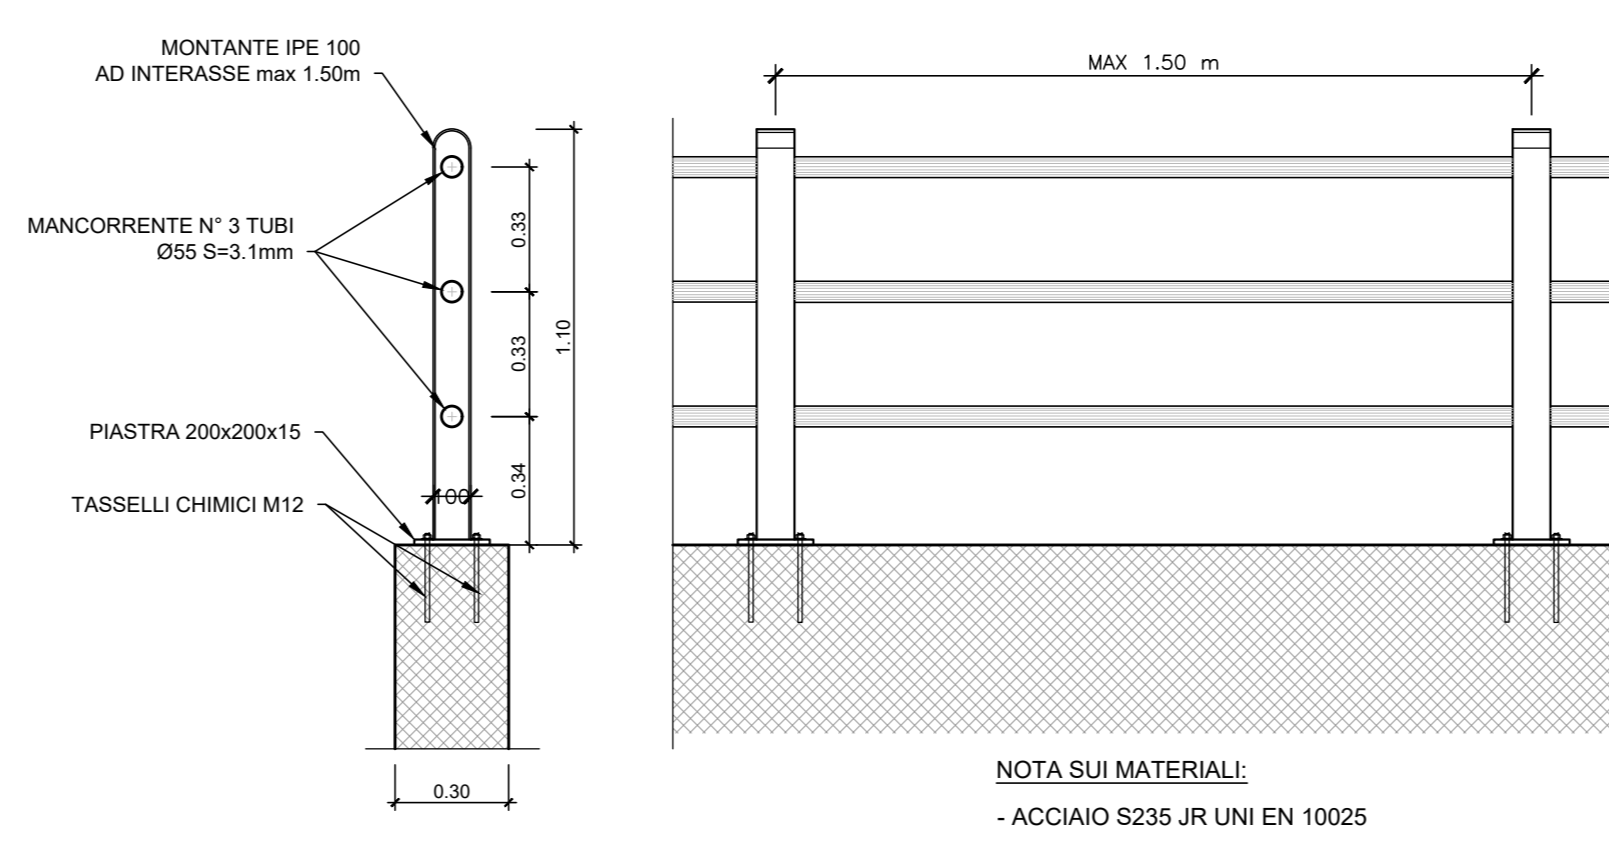


VISTA AREA SCARICO A MARE

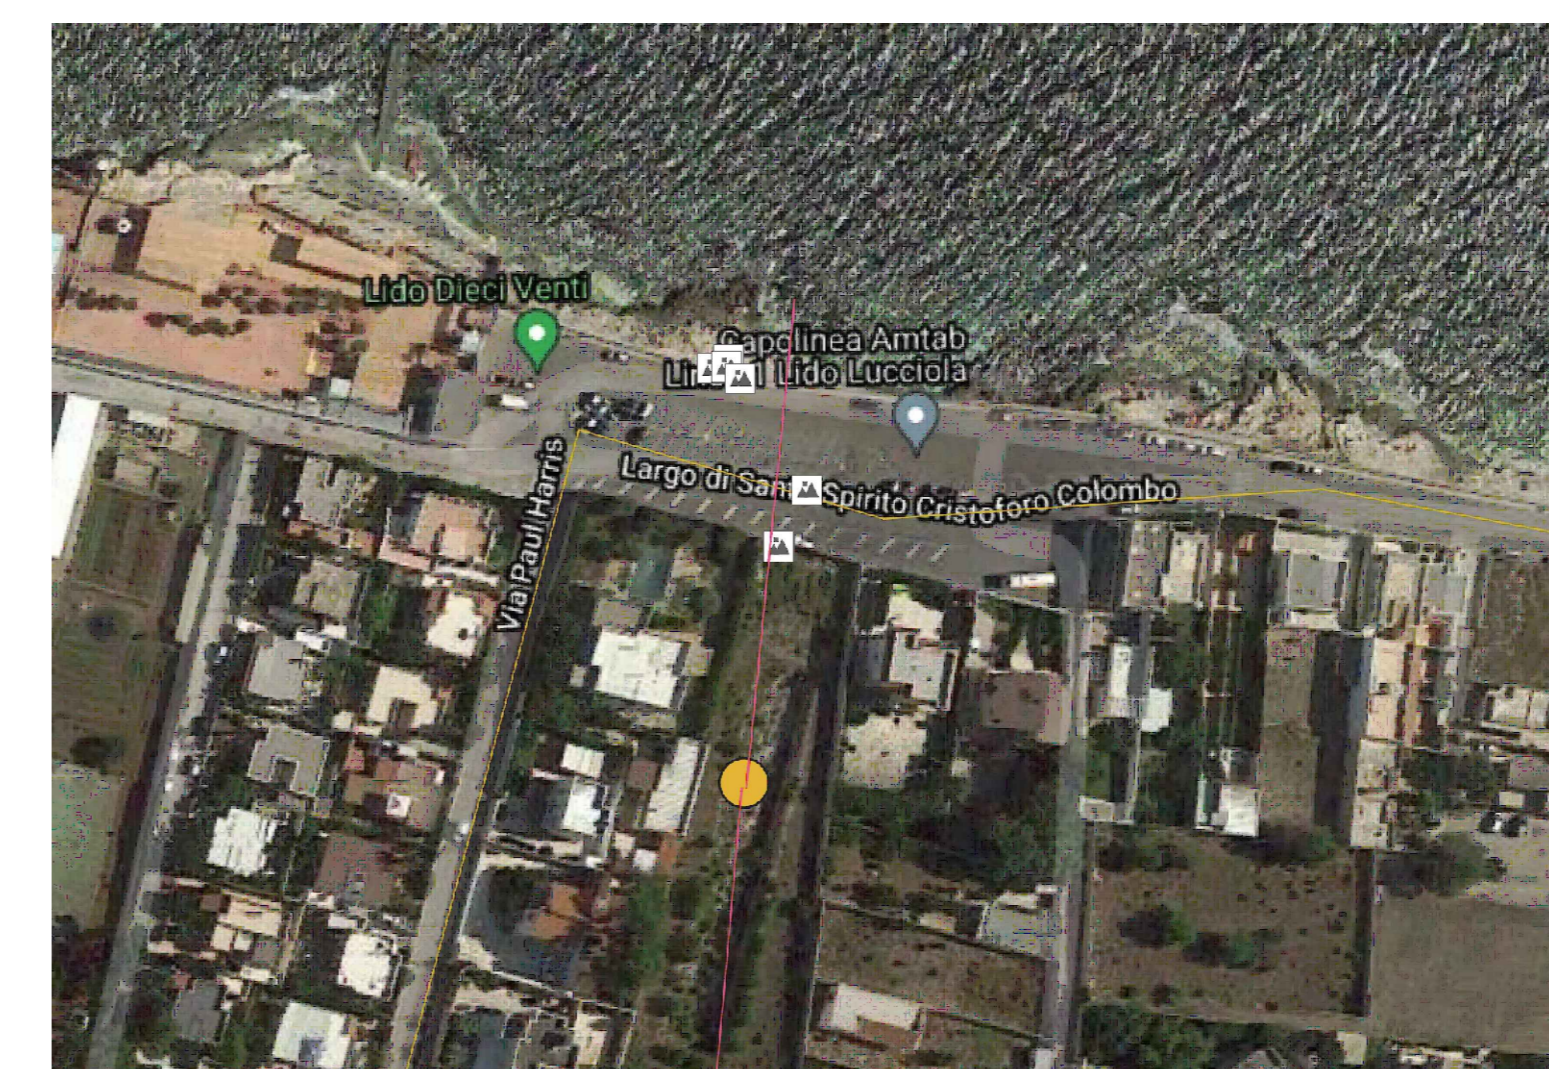


VISTA AREA RECAPITO LAMA BALICE

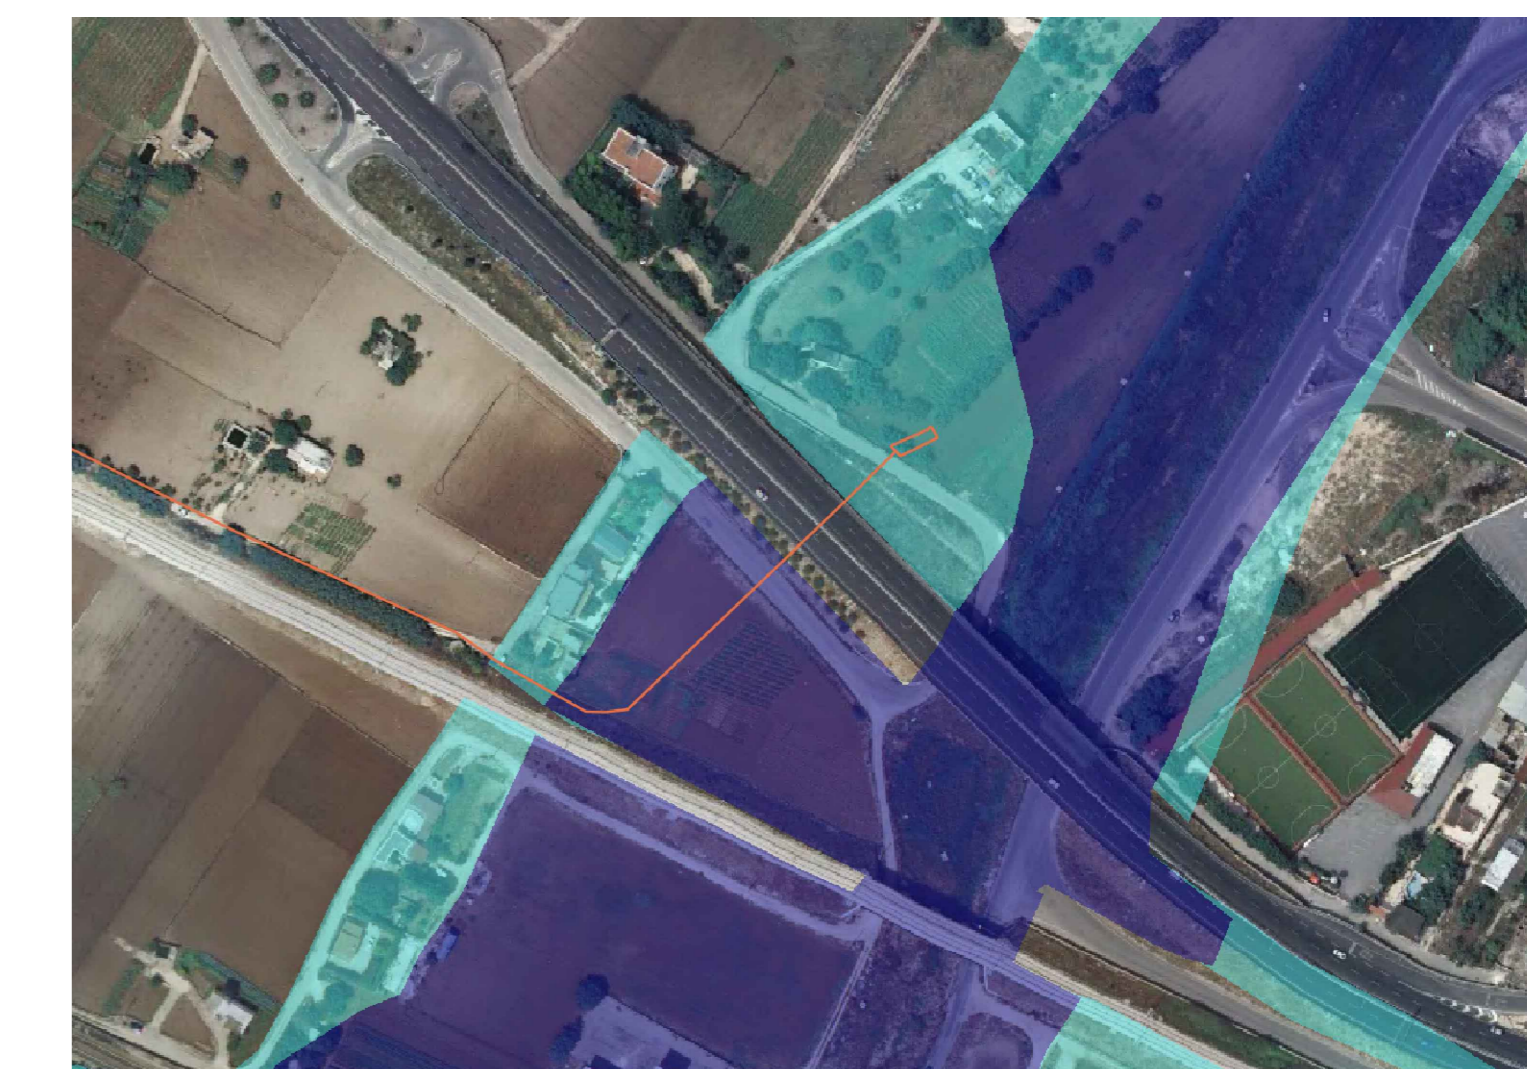


PIANTA RECAPITO IMPIANTO DI SOLLEVAMENTO IN CANALE  
CON POZZETTO DI DISCONNESSIONE E POZZETTO DI SEDIMENTAZIONE E  
SEPARAZIONE OLII  
scala 1:50

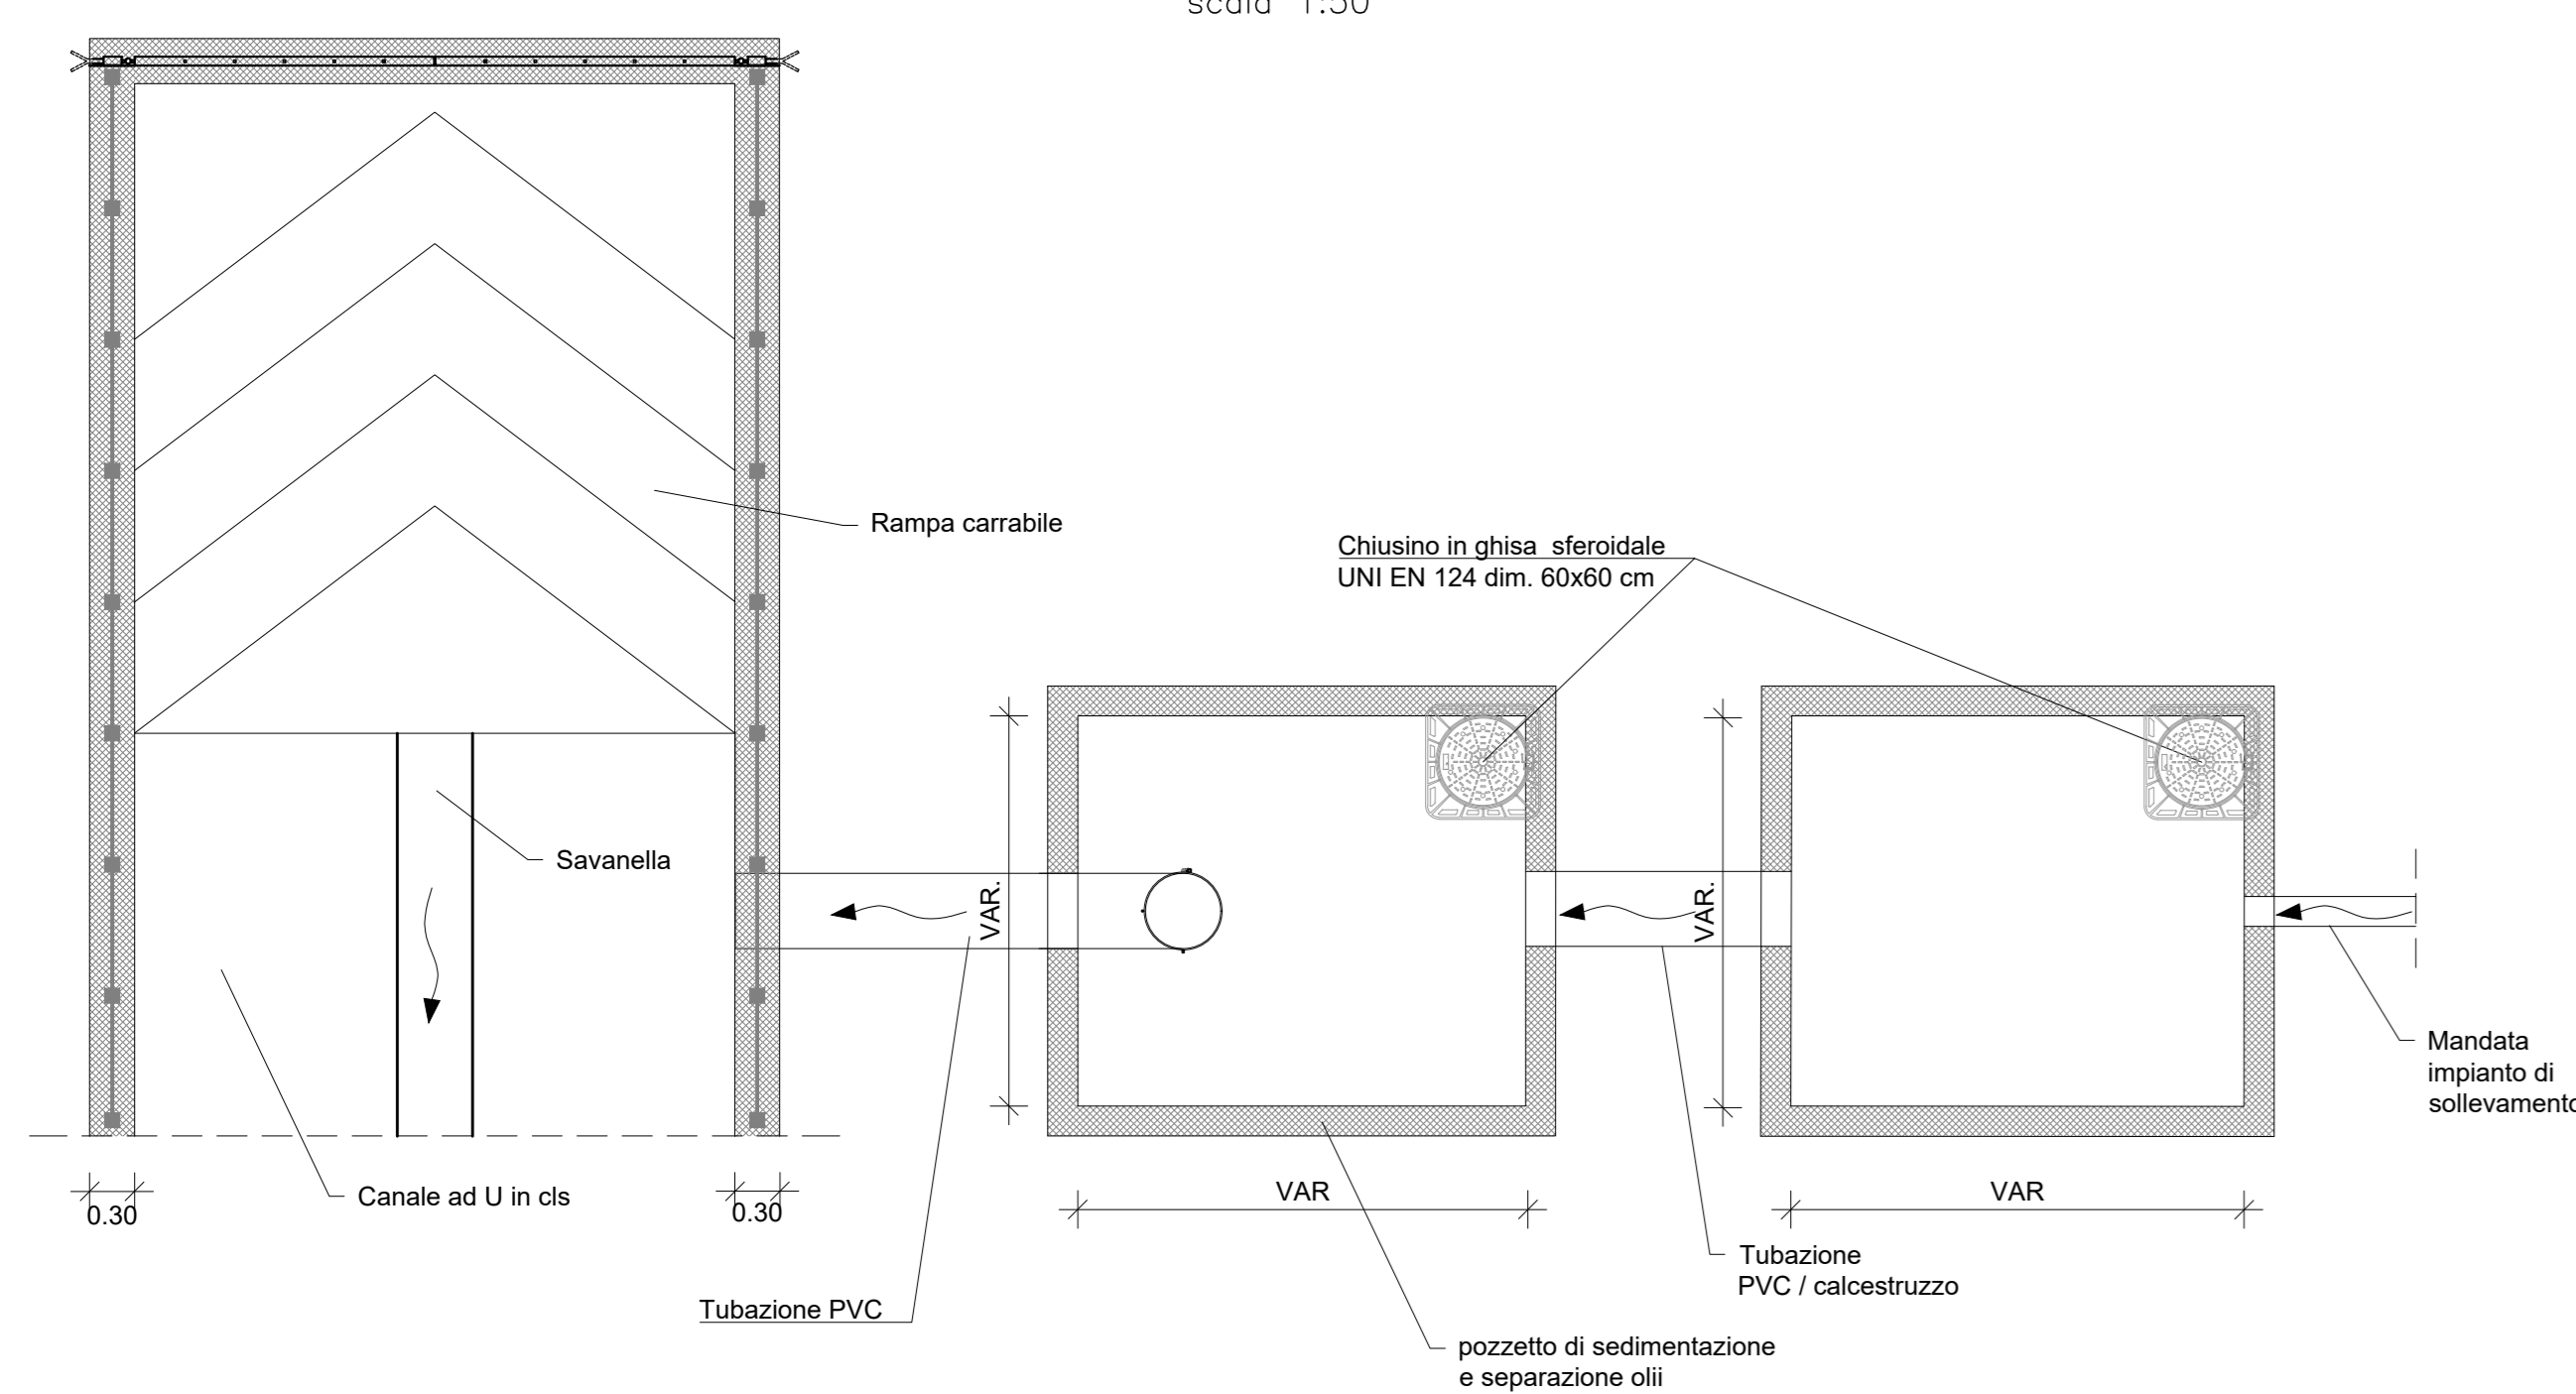


SEZIONE LONGITUDINALE  
OPERA DI RECAPITO LAMA BALICE  
scala 1:50

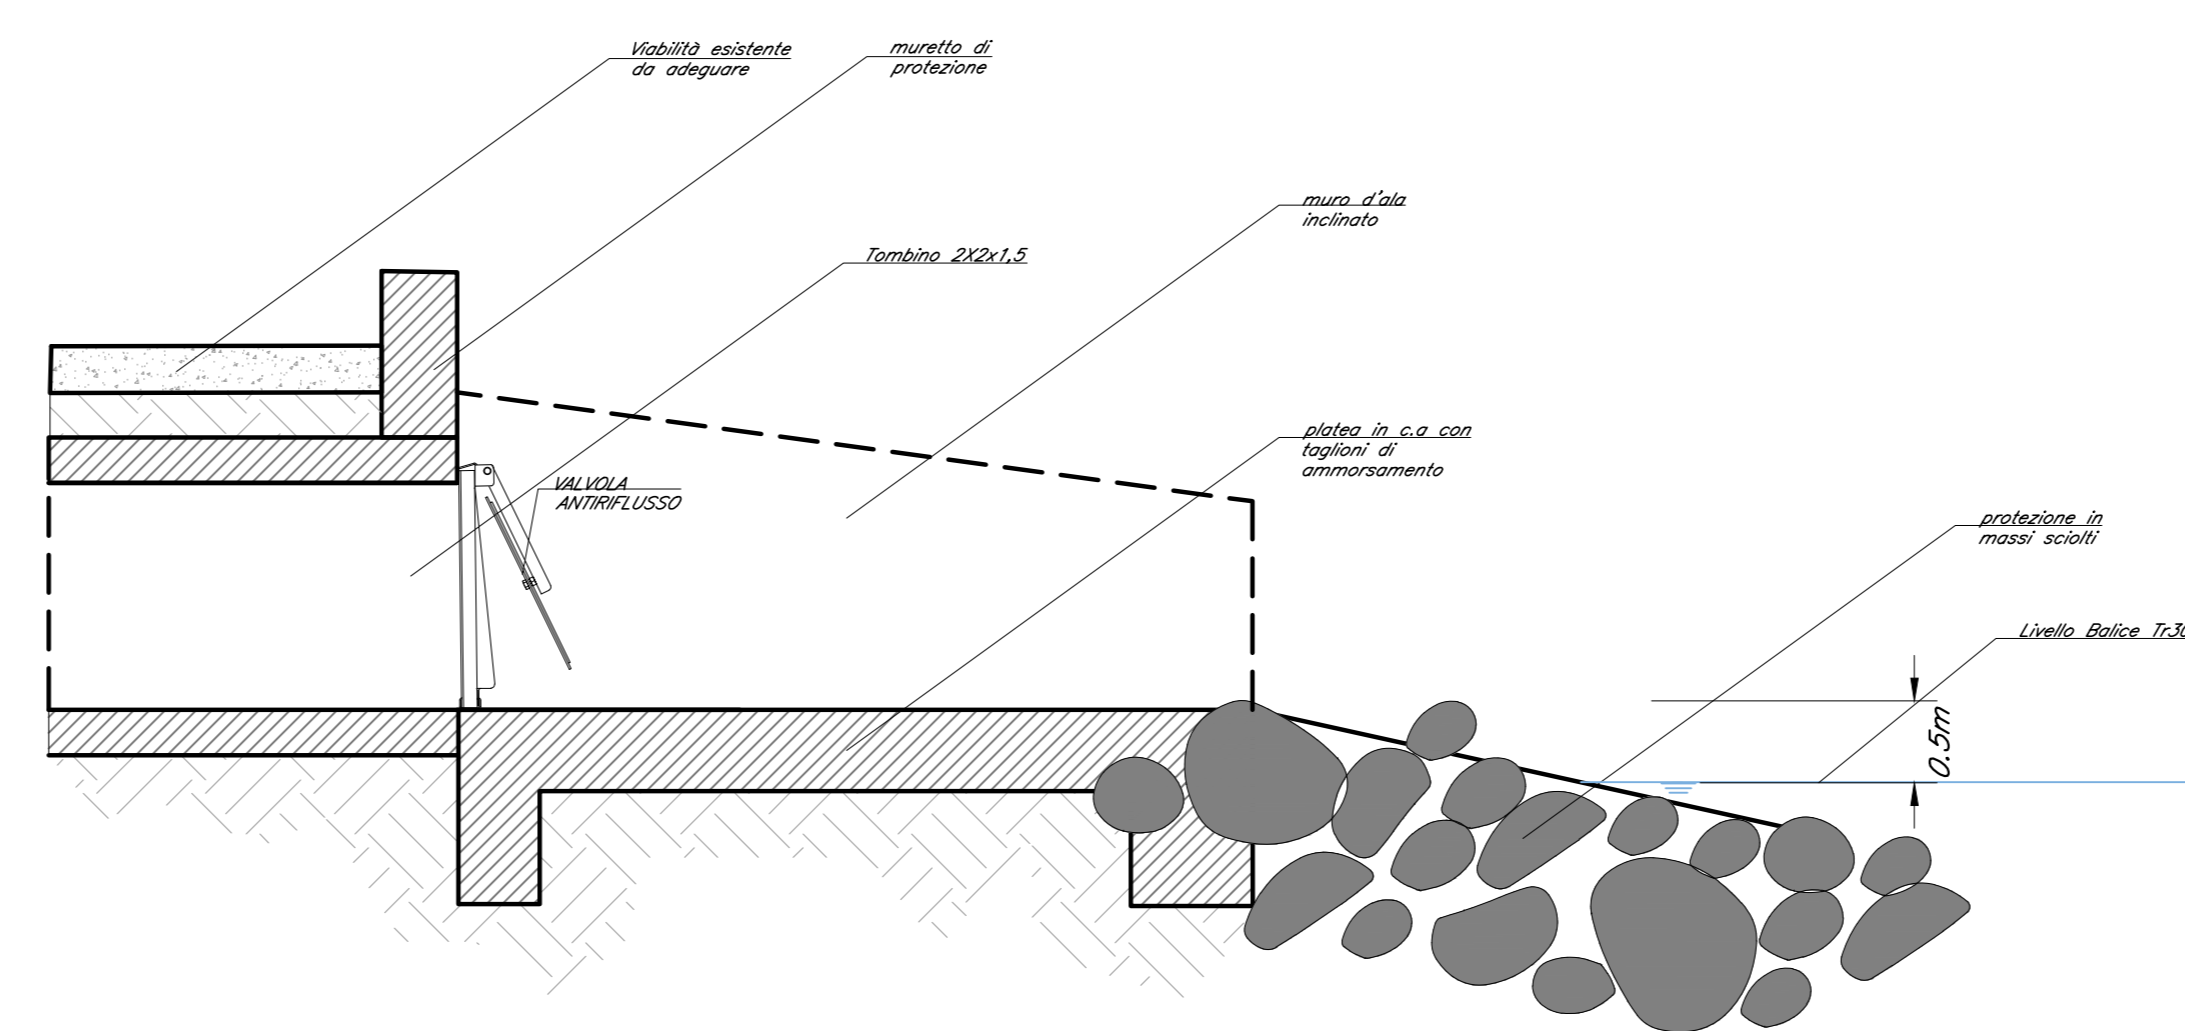


PROSPETTO OPERA DI RECAPITO LAMA BALICE  
scala 1:50

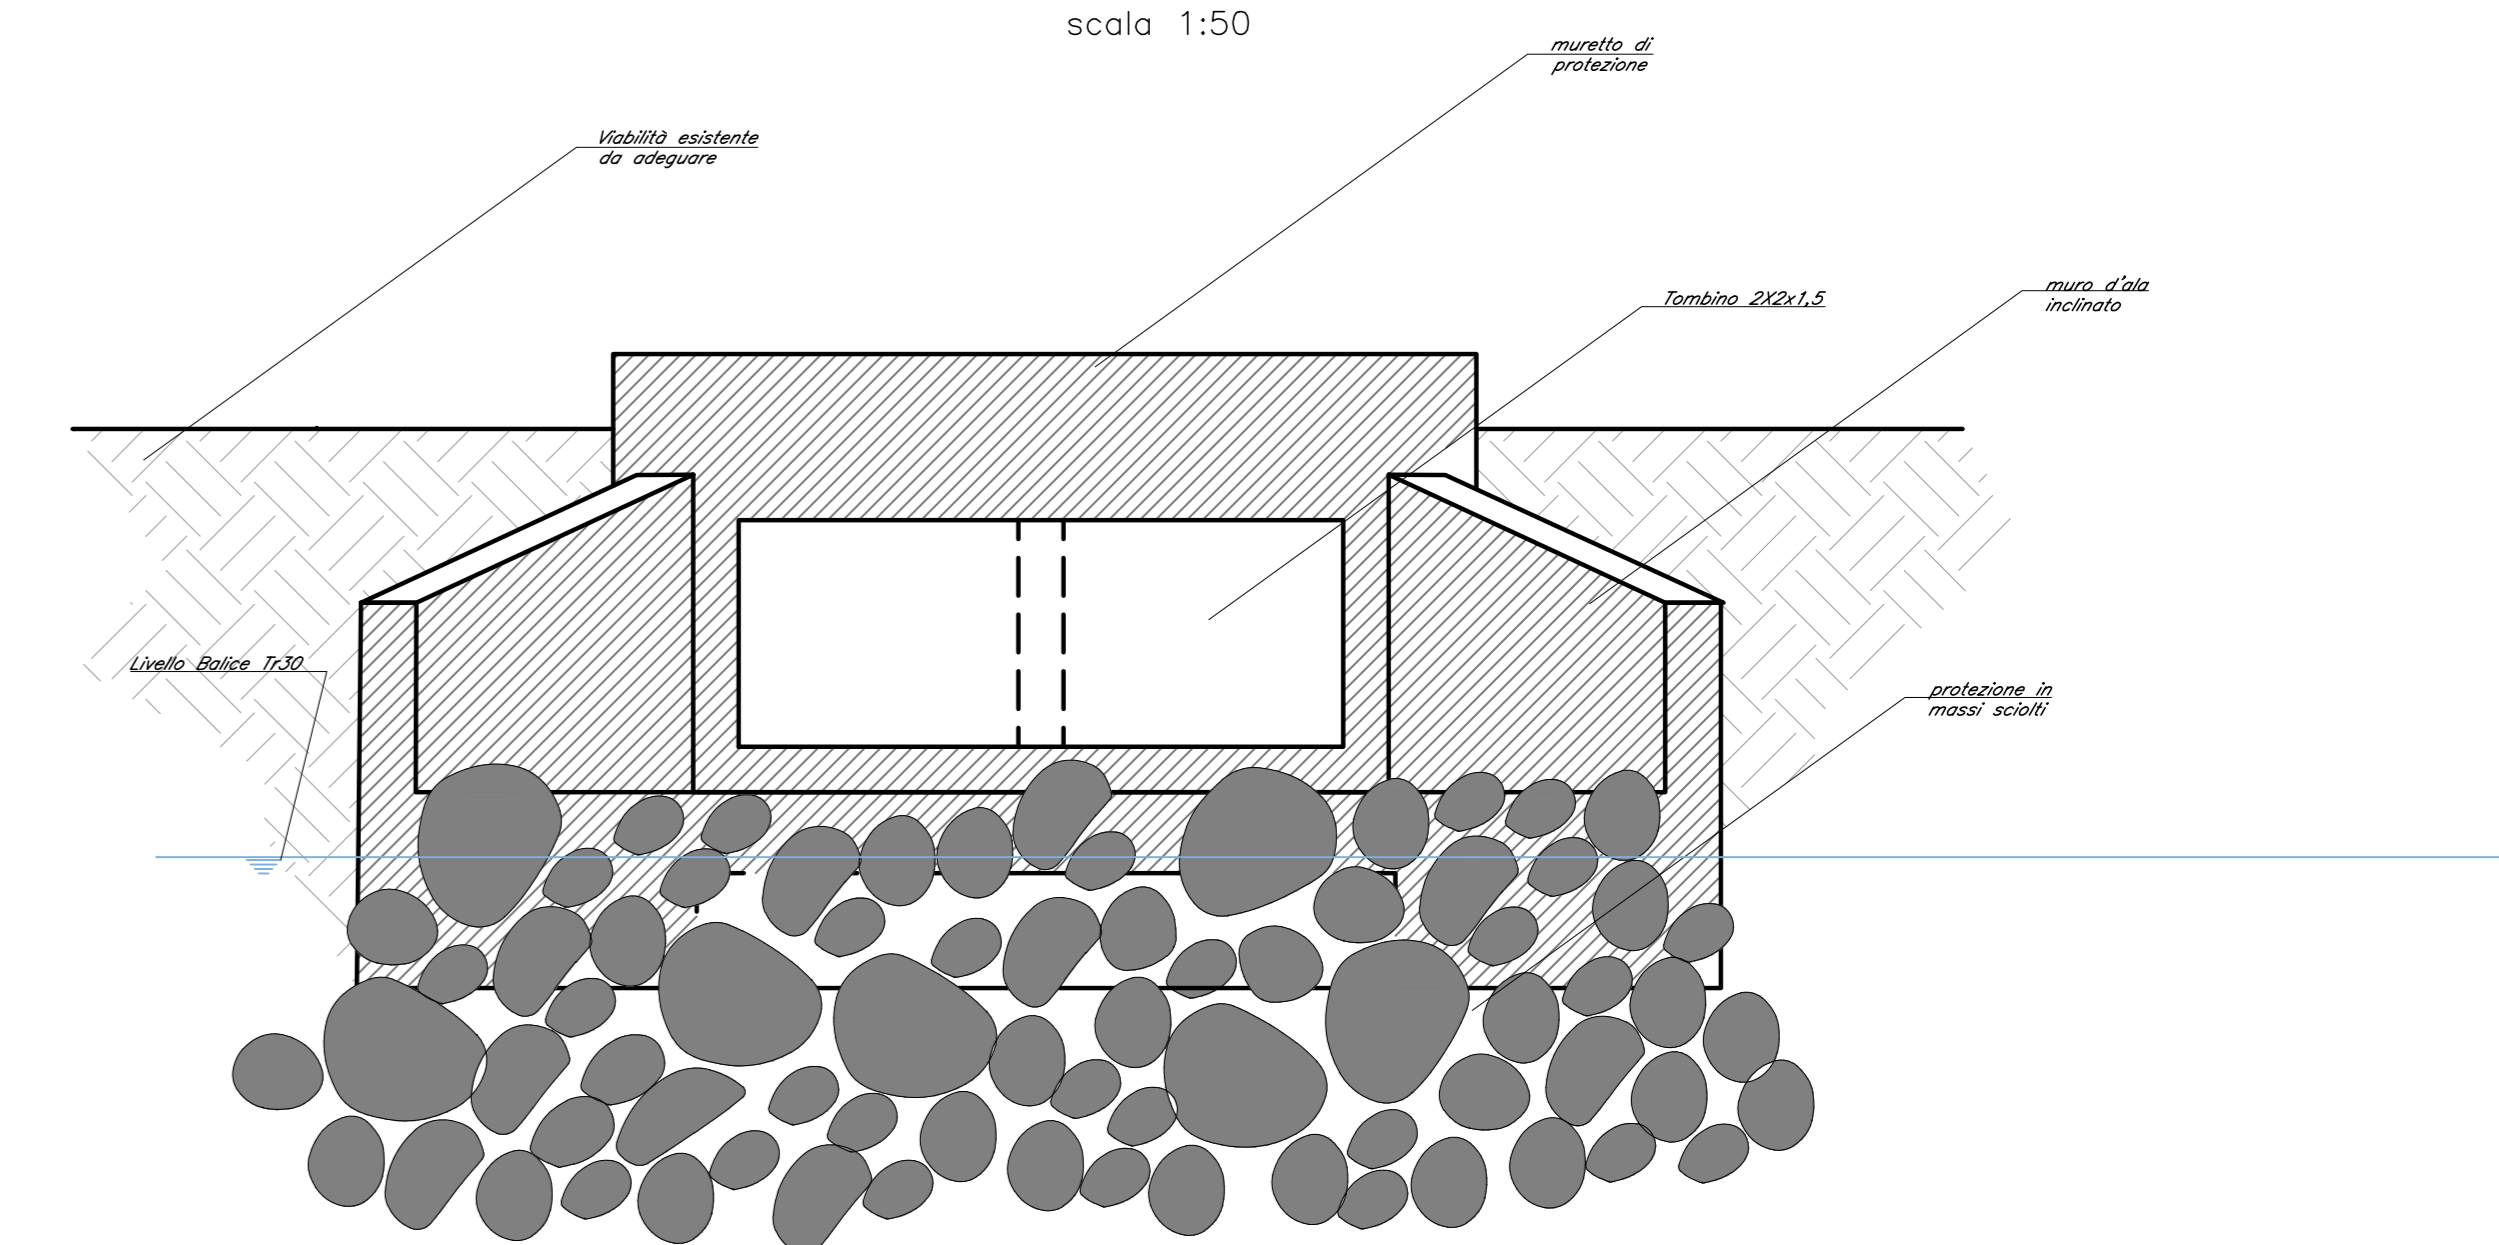


SEZIONE LONGITUDINALE  
OPERA DI SCARICO A MARE  
scala 1:50

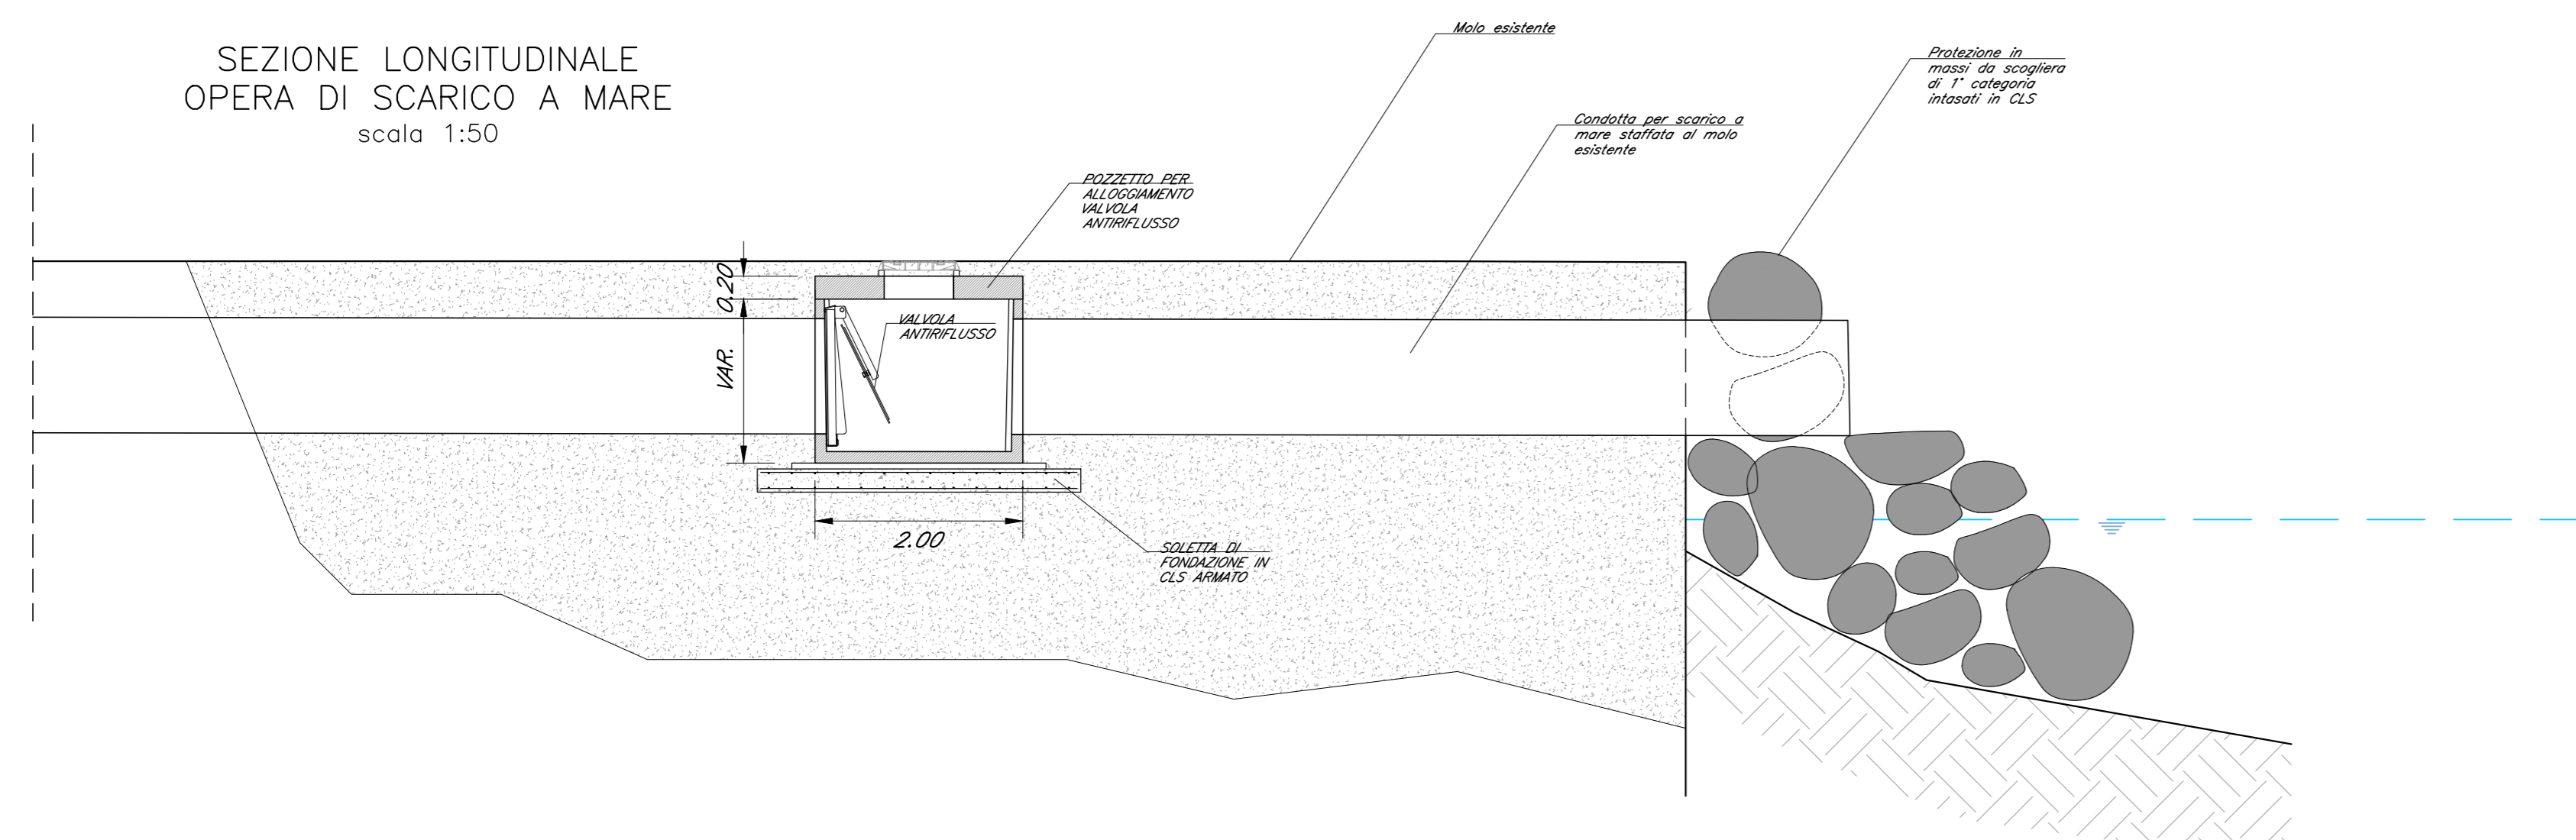

SEZIONE TRASVERSALE  
OPERA DI SCARICO A MARE  
scala 1:50

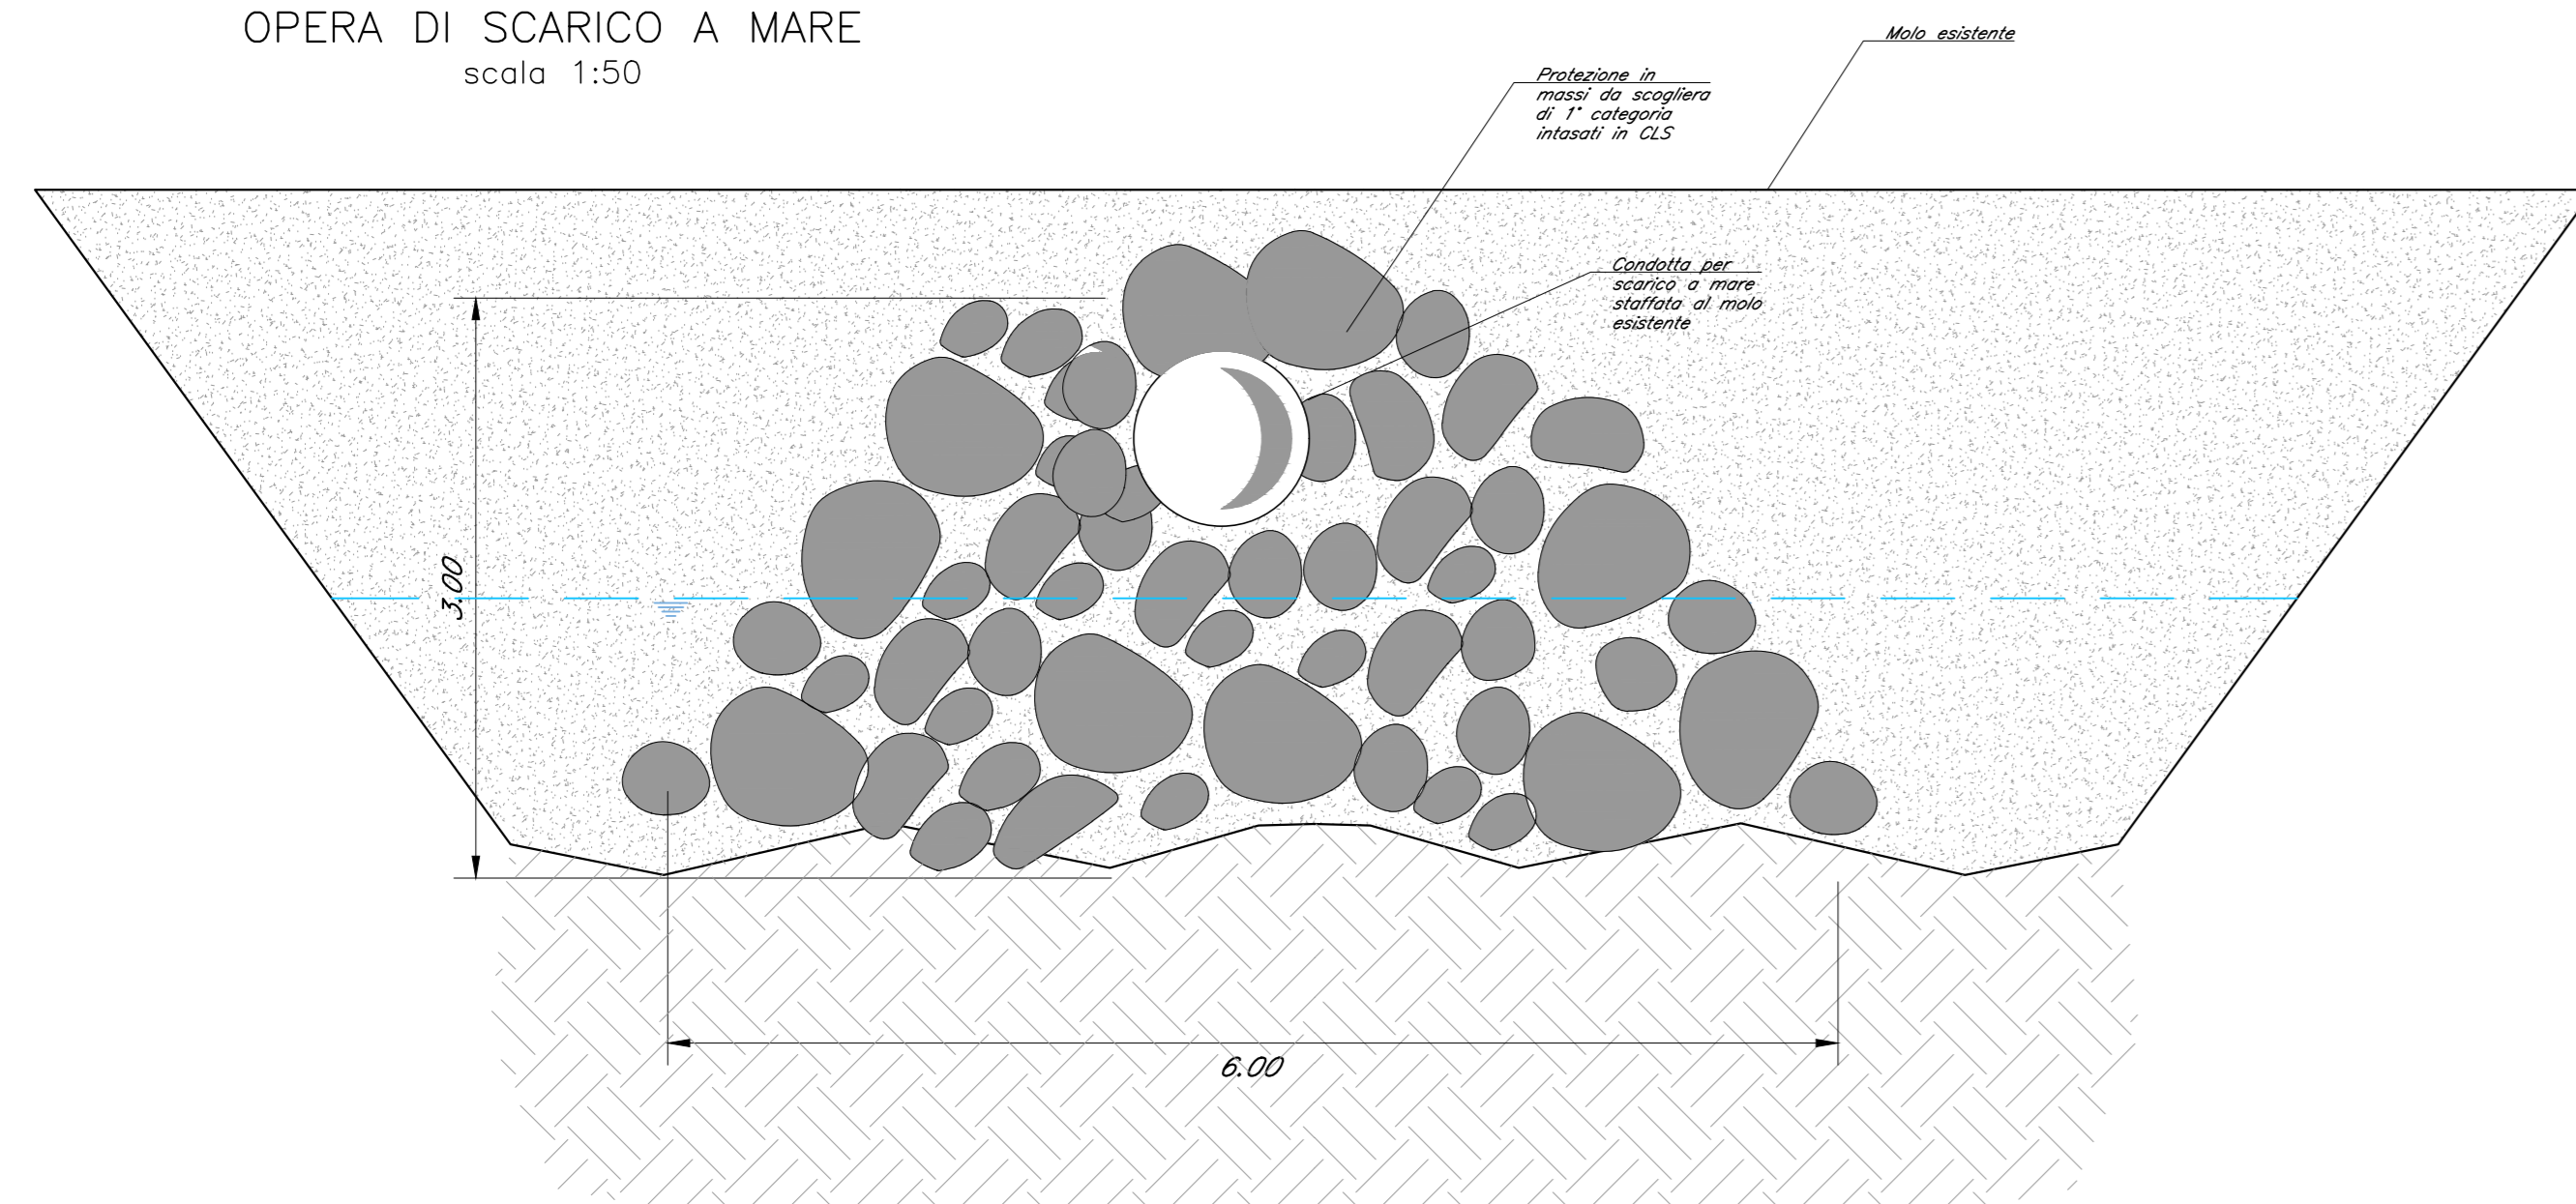

FOTOINSERIMENTO SCARICO A MARE

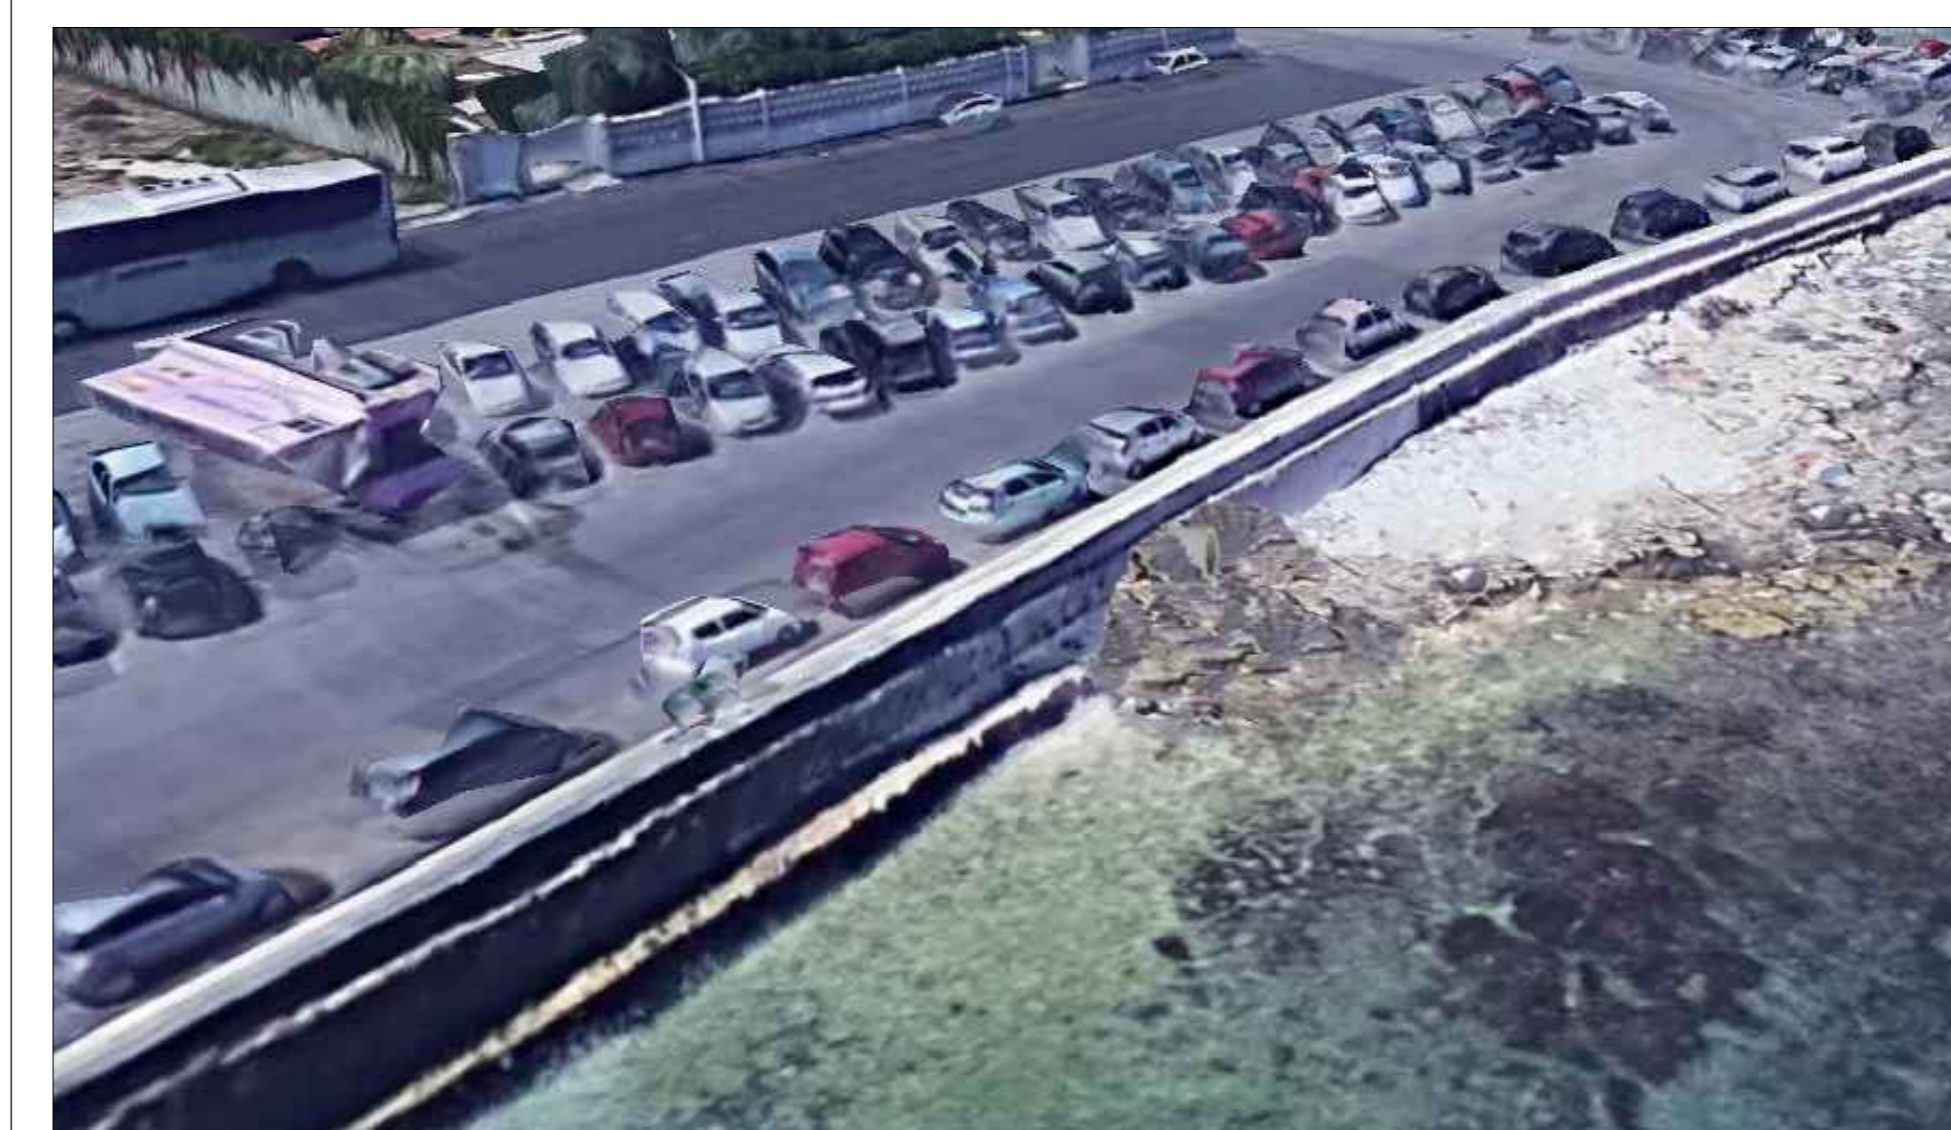

FOTOINSERIMENTO SCARICO LAMA BALICE



COMMITTENTE:								
PROGETTAZIONE:								
<b>NODO DI BARI</b>								
U.O. Coordinamento di Sistema e PFTE								
<b>PROGETTO PRELIMINARE</b>								
<b>NODO DI BARI</b>								
<b>BARI NORD - VARIANTE SANTO SPIRITO PALESE</b>								
IDROLOGIA E IDRAULICA								
Tipologie idraulica 1 di 3 (recapiti finali e pozzetti di disconnessione)								
SCALA:			varie					
COMMESSA	LOTTO	FASE	ENTE	TIPO DOC.	OPERA/DISCIPLINA	PROGR.	REV.	
1A7X	00	R	10	PZ	100002	001	A	
Rev.	Descrizione	Redatto	Data	Verificato	Data	Approvato	Data	Autorizzato Data
A	Emissione esecutiva	[Signature]	Luglio 2021	[Signature]	Luglio 2021	[Signature]	Luglio 2021	L. Berardi Luglio 2021
File: IATX00R10PZID000201A.DWG								