




PROSPETTO SCIVOLO  
scala 1:50

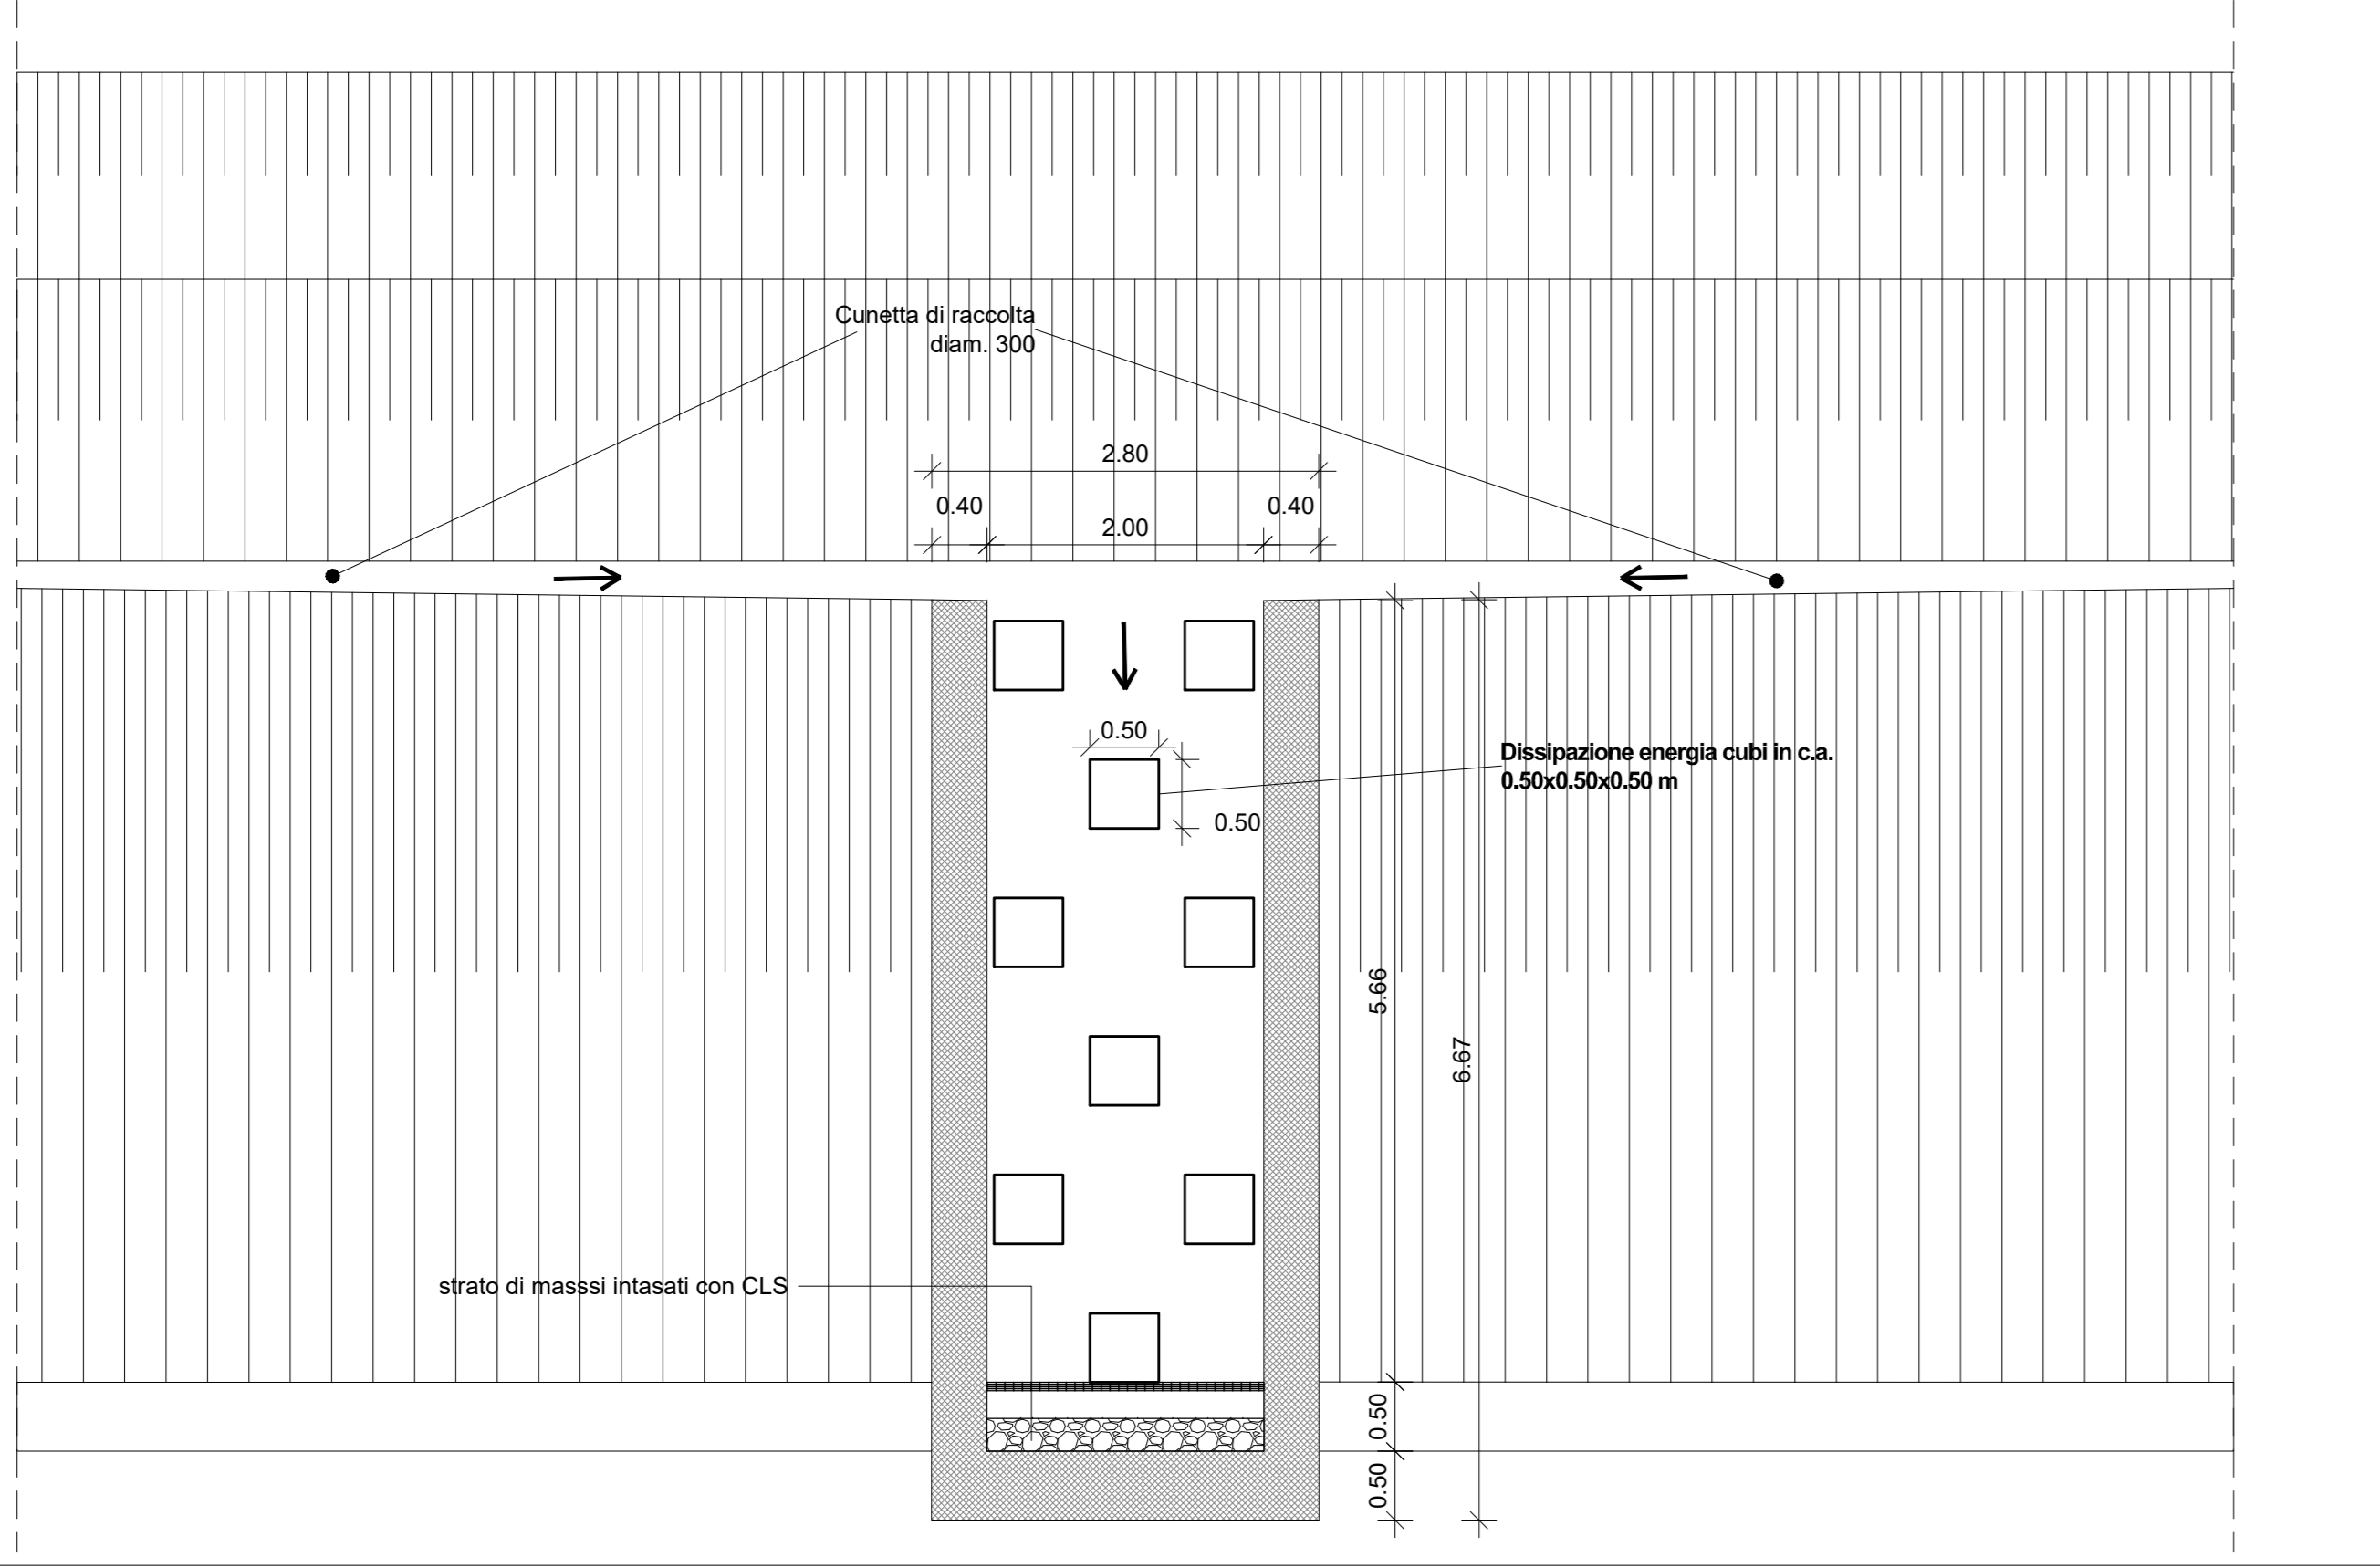


CANALE TIPO 1  
scala 1:50

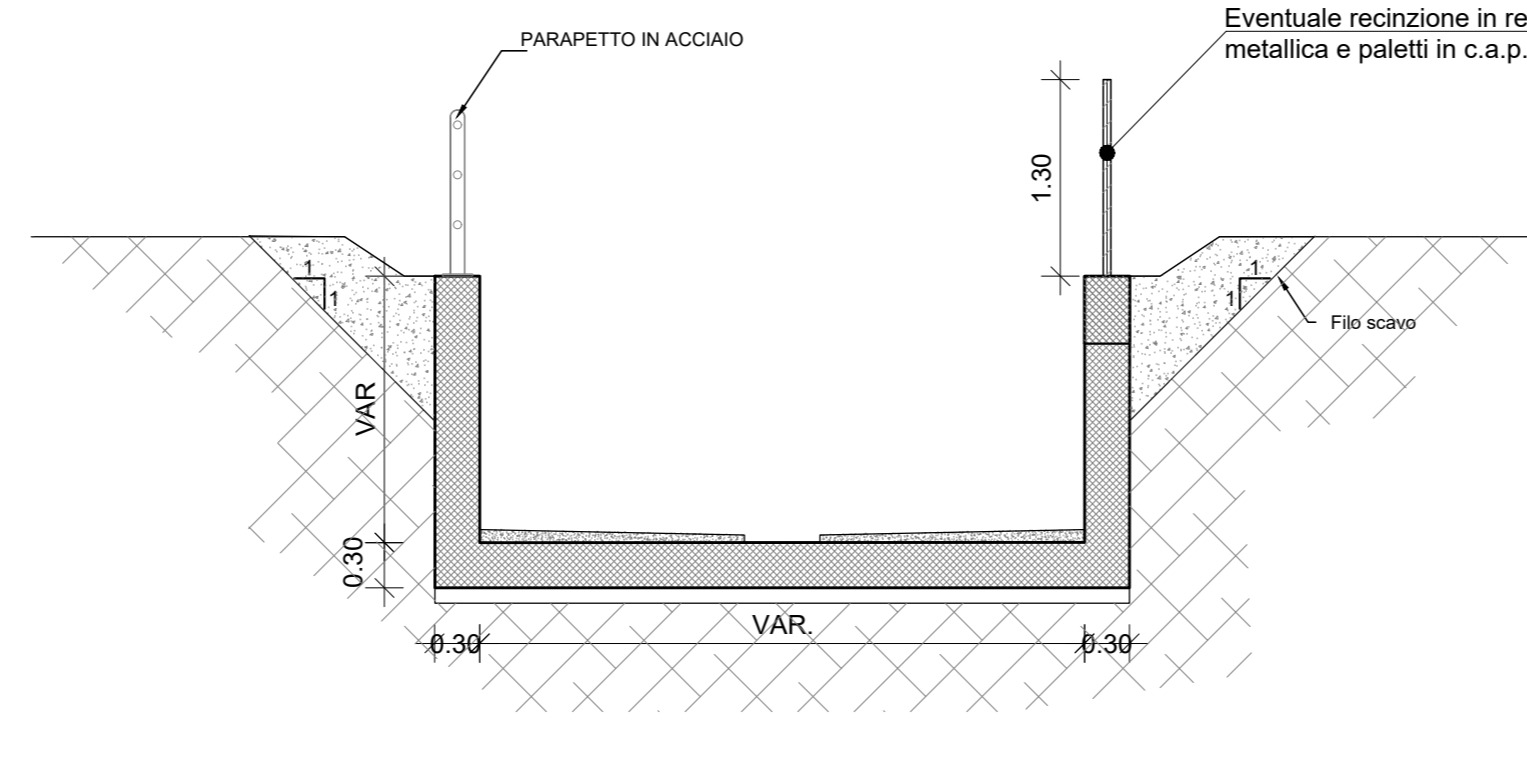


CANALE TIPO 2  
scala 1:50

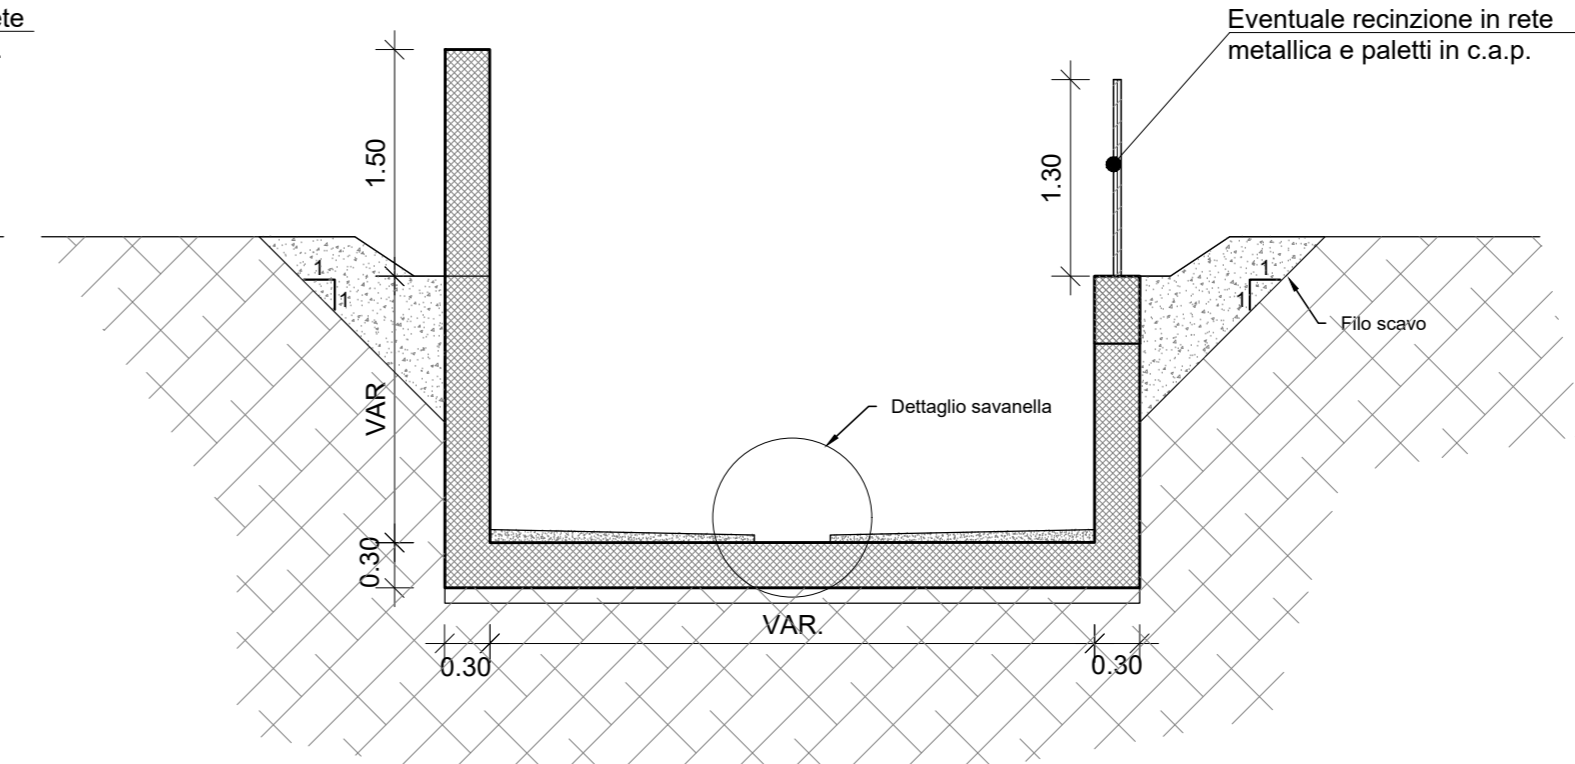


PIANTA CANALE  
scala 1:50

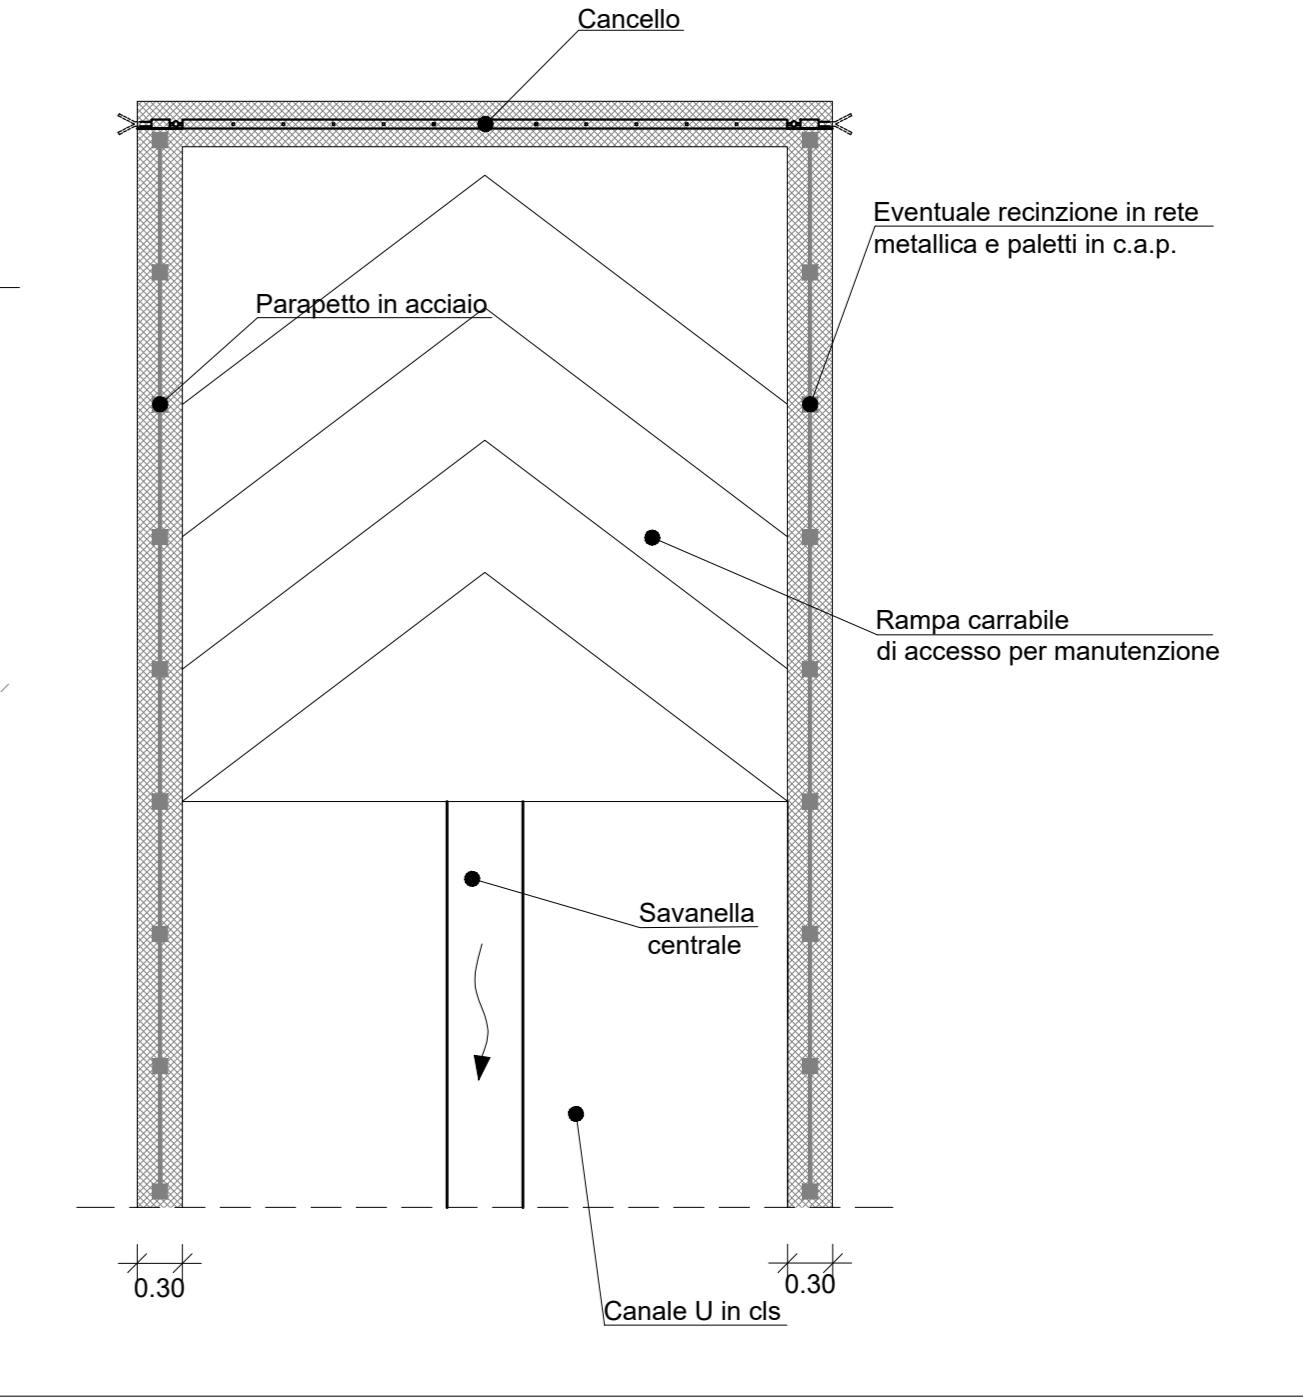


SEZIONE TRINCEA  
scala 1:50

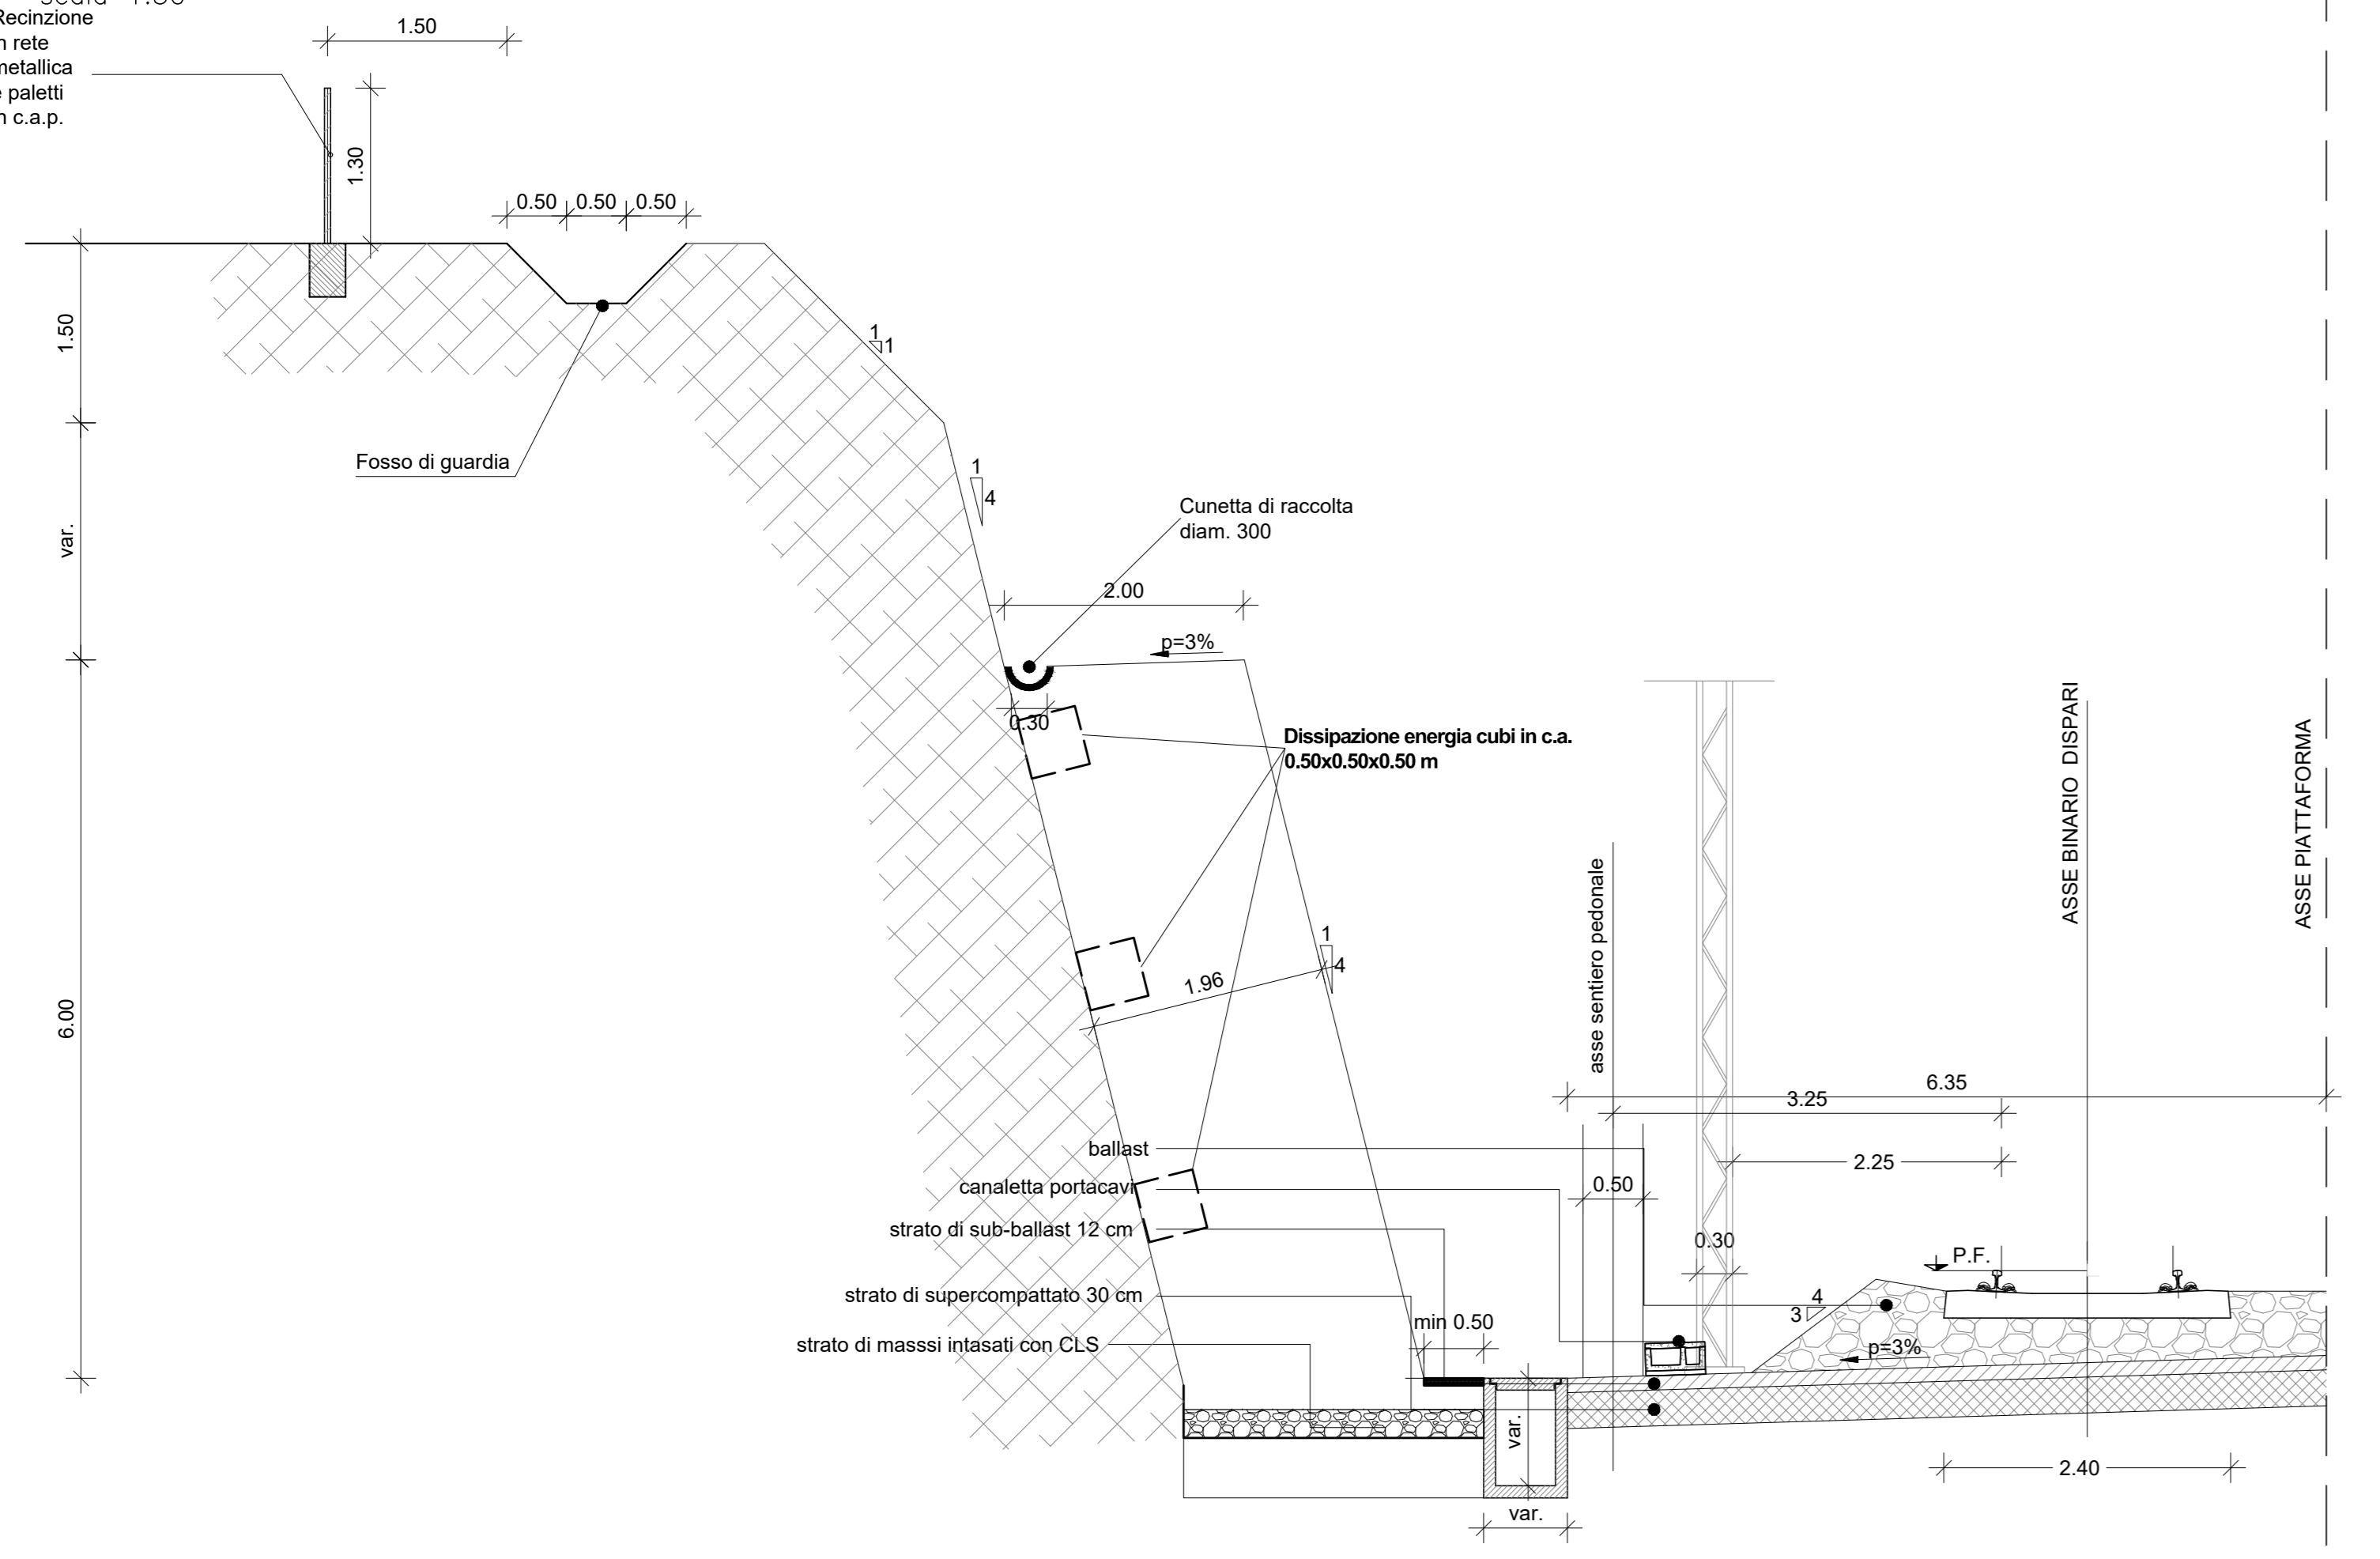


TOMBINO CANNA SINGOLA  
scala 1:50

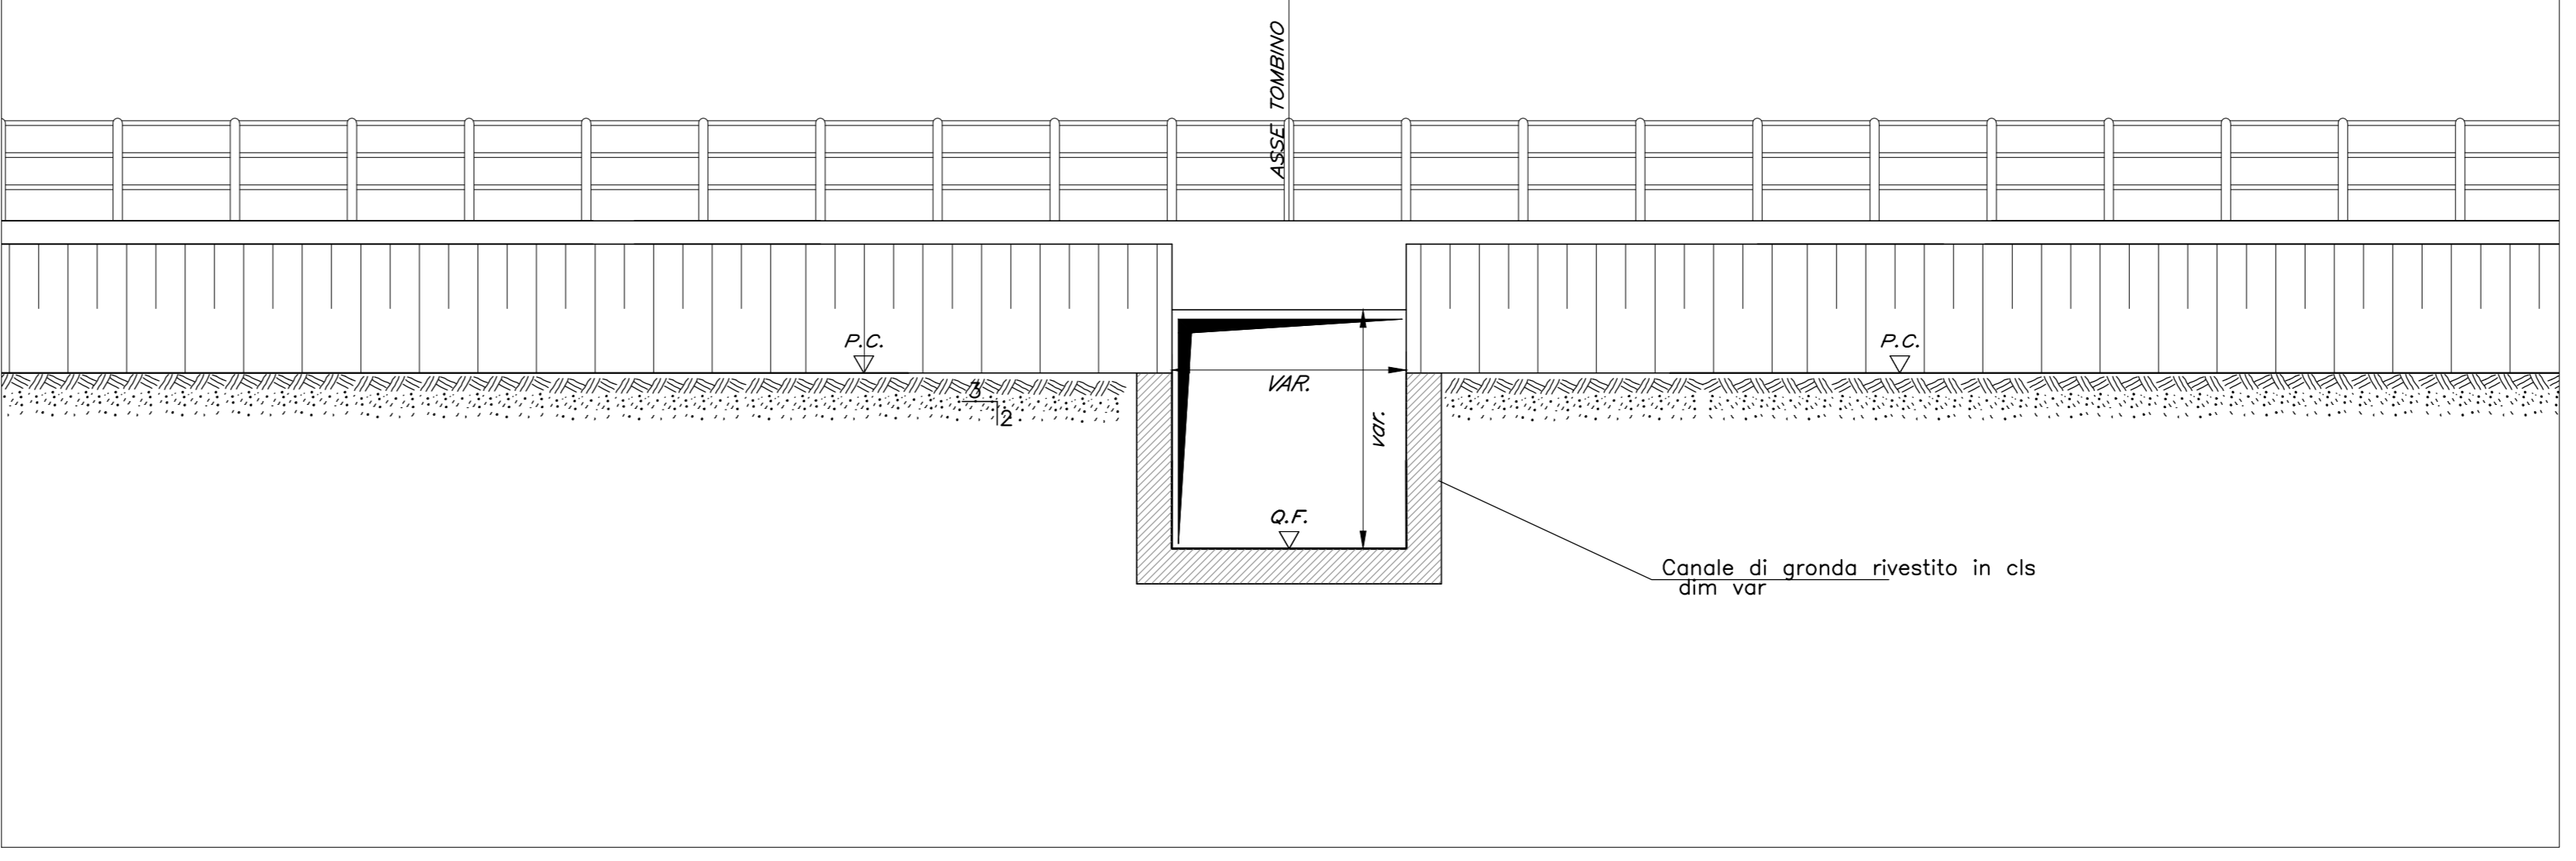


DETTAGLIO SAVANELLA  
scala 1:20

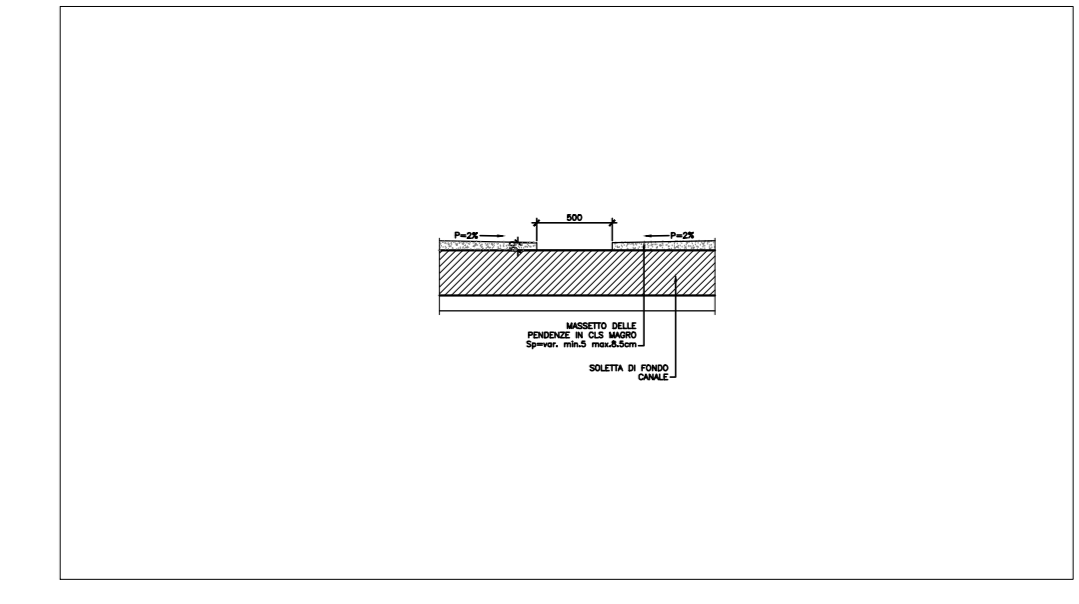


TOMBINO DOPPIA CANNA  
scala 1:50

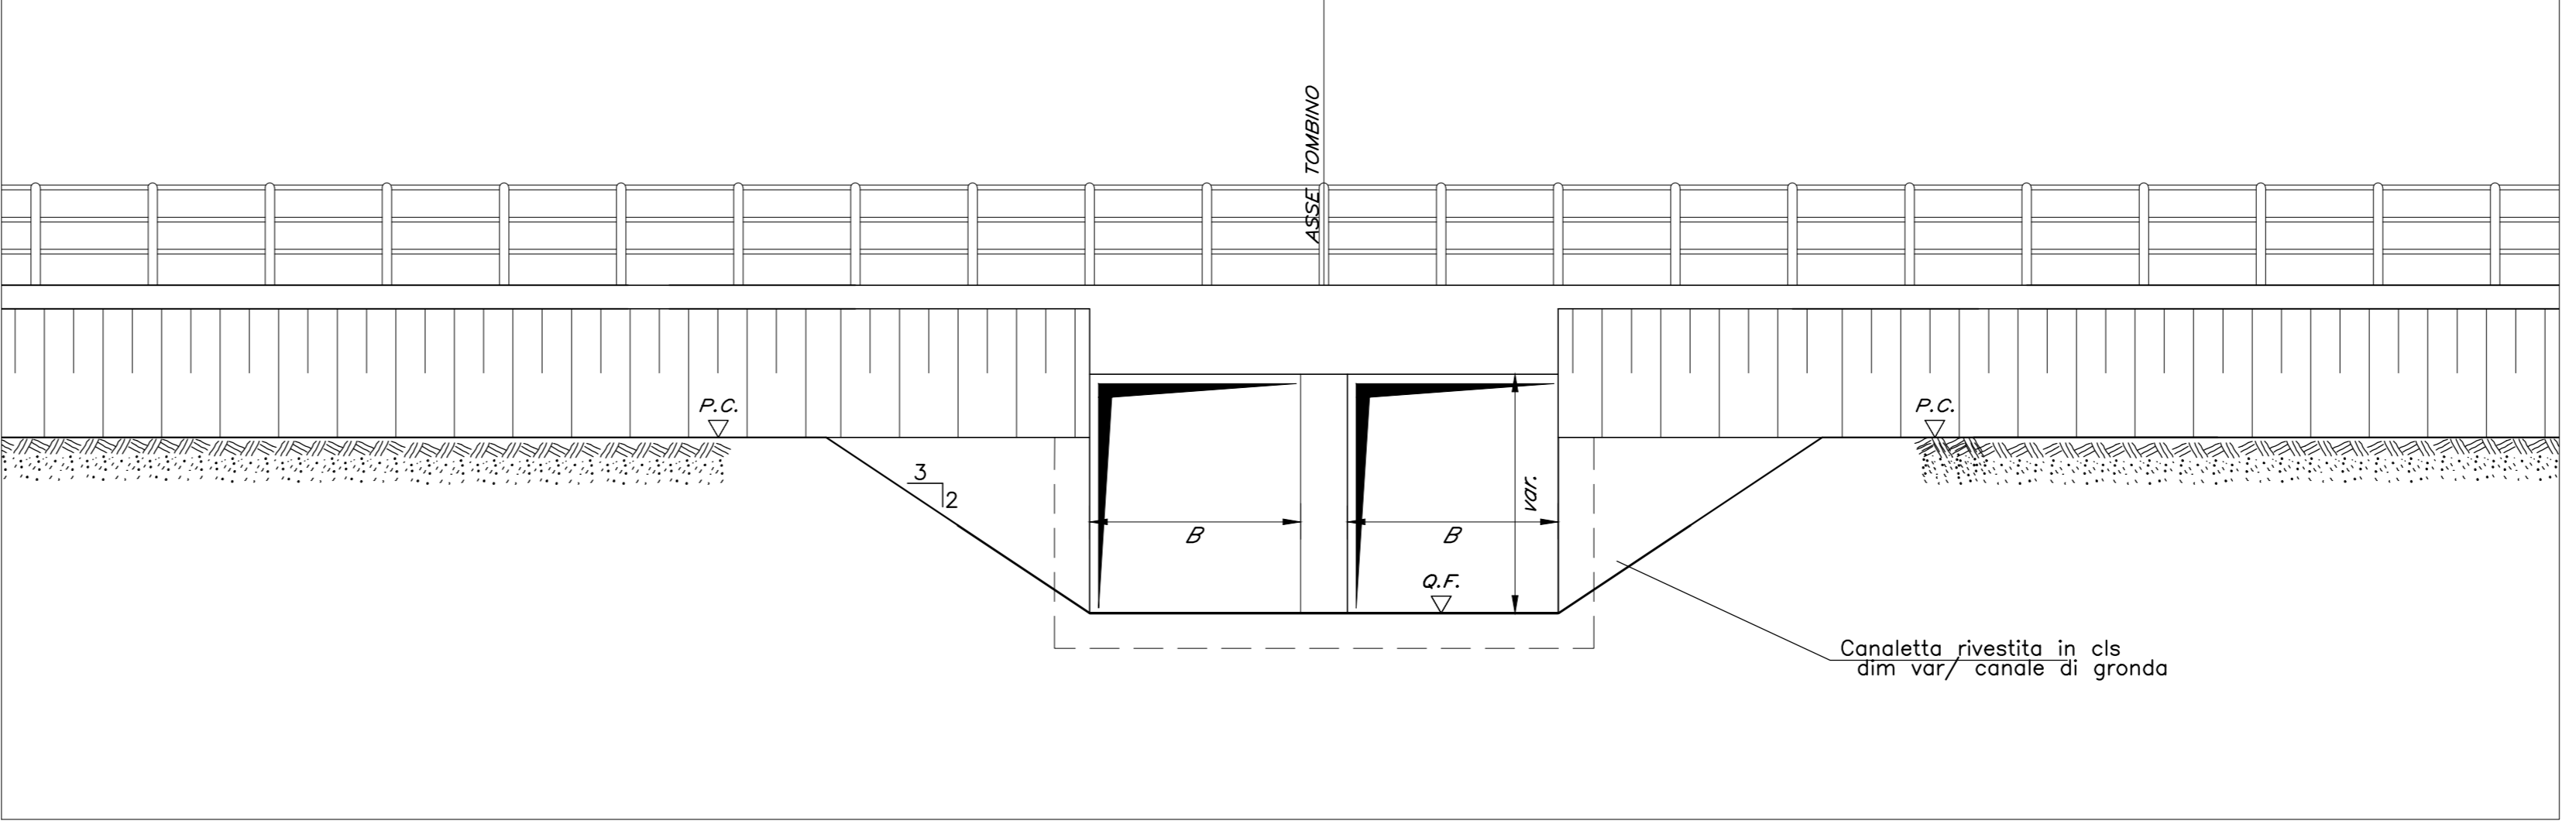

PIANTA TRINCEA  
scala 1:50

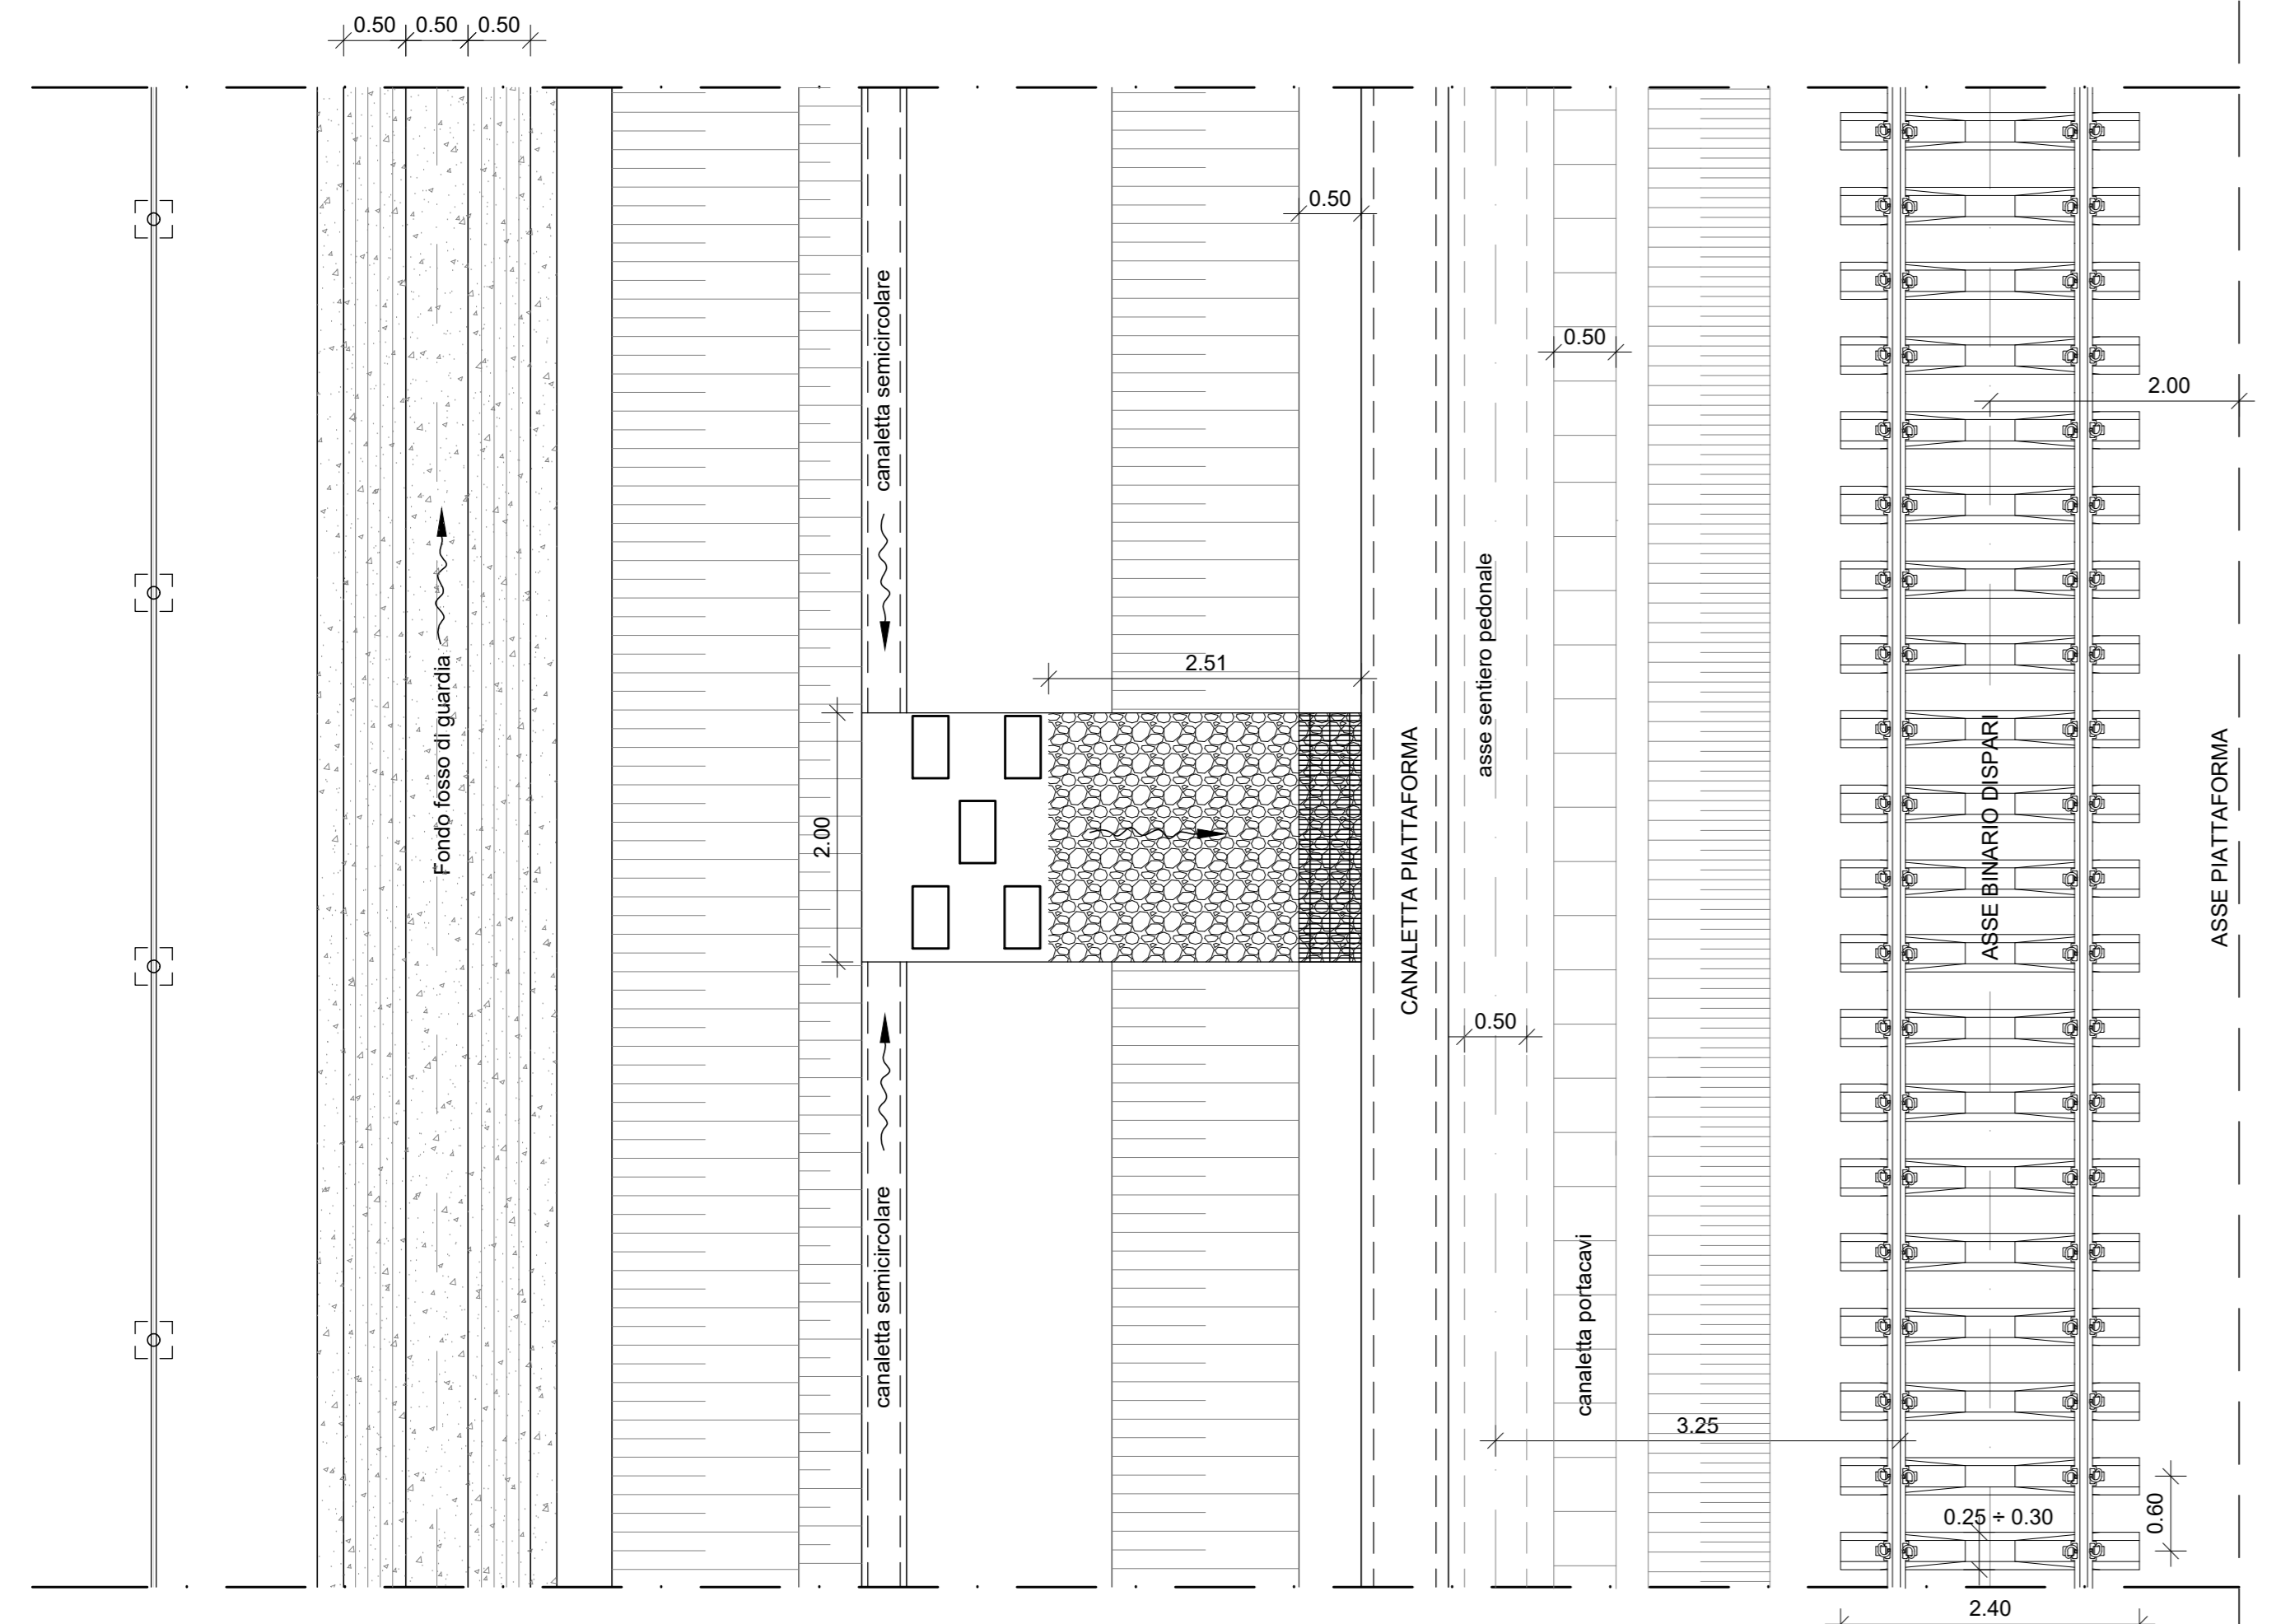

CANALE SCATOLARE COPERTO  
scala 1:50

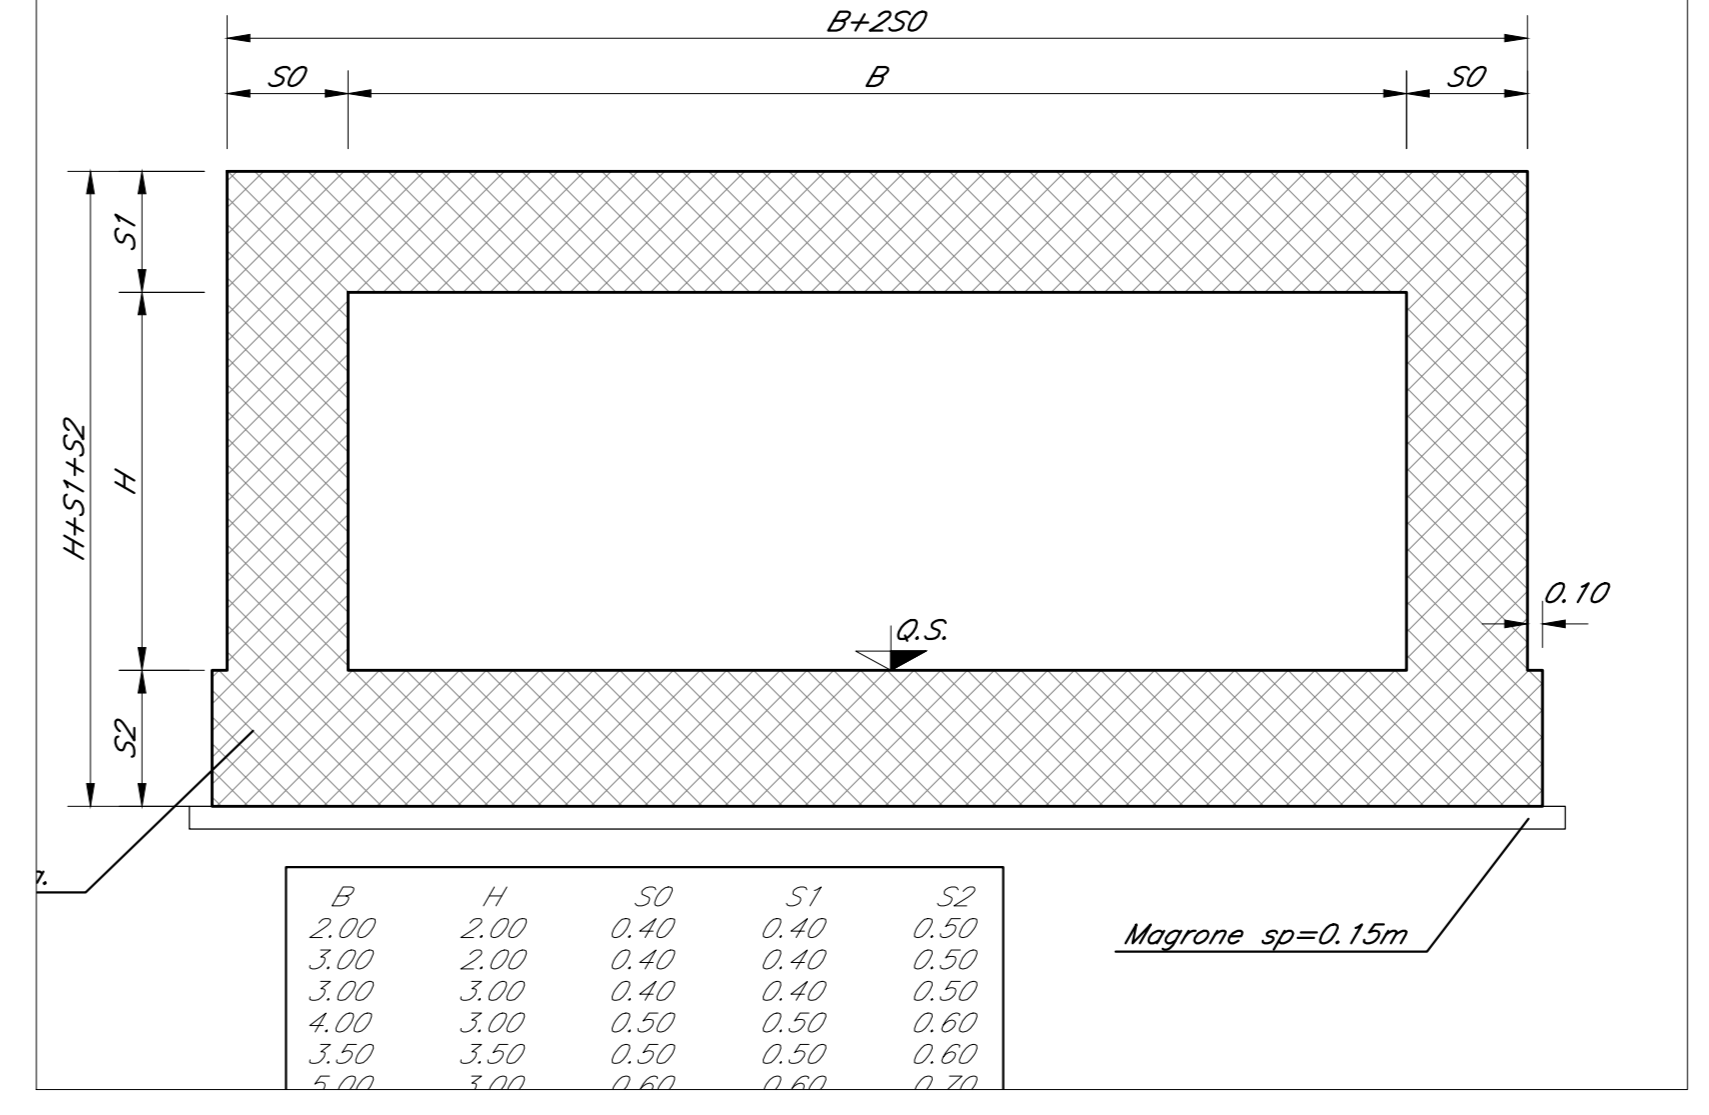

WBS	Tipologia Tombino	Numero canne	B (m)	H (m)
IN032	Ferrovioario	2	4	3
IN051	Stradale	2	2	2.5
IN052	Stradale	1	4	3
IN092	Ferrovioario	1	4	2
IN093	Stradale	1	4	2
IN095	Stradale	1	4	2.5
IN096	Stradale (recapito)	2	2	1.5

COMMITTENTE:  
**RFI**  
ARTE FERROVIARIA ITALIANA  
GRUPPO FERROVIE DELLO STATO ITALIANE

PROGETTAZIONE:  
**ITALFERR**  
GRUPPO FERROVIE DELLO STATO ITALIANE

**NODO DI BARI**  
U.O. Coordinamento di Sistema e PFTE

**PROGETTO PRELIMINARE**  
**NODO DI BARI**  
**BARI NORD - VARIANTE SANTO SPIRITO PALESE**

IDROLOGIA E IDRAULICA  
Tipologici idraulica 2 di 3 (canali di gronda e drenaggio banche trincea)

SCALA:  
varie

COMMESSA LOTTO FASE ENTE TIPO DOC. OPERA/DISCIPLINA Progr. REV.

1A7X 00 R 10 PZ 100002 002 A

Rev.	Descrizione	Redatto	Data	Verificato	Data	Approvato	Data	Autorizzato Data
A	Emissione esecutiva	[Signature]	Luglio 2021	M. Vignola	Luglio 2021	[Signature]	Luglio 2021	L. Basso Luglio 2021

File: IATX0010PZID000202A.DWG