


LEGENDA INDAGINI 2020 - 2021

INDAGINI ESEGUITE

- TRxx**: SONDAGGI STRATIGRAFICI A CAROTAGGIO CONTINUO CON INSTALLAZIONE DI PIEZOMETRI A TUBO APERTO
- TRxx_DH**: SONDAGGI STRATIGRAFICI A CAROTAGGIO CONTINUO CON REALIZZAZIONE DI PROVE SIMICHE DOWN-HOLE
- GAxx**: STAZIONI GEOMECCANICHE/ GEOLOGICHE IN AIFORMAMENTO
- MASW_GAx+ERT+Lx**: PROVE GEOFISICHE DI TIPO MASW SISMICA A RIFRAZIONE E TOMOGRAFIA ELETTRICA
- MASW_TRxx+ERT+Lx**: PROVE GEOFISICHE DI TIPO MASW SISMICA A RIFRAZIONE E TOMOGRAFIA ELETTRICA
- TExx**: TOMOGRAFIE ELETTRICHE

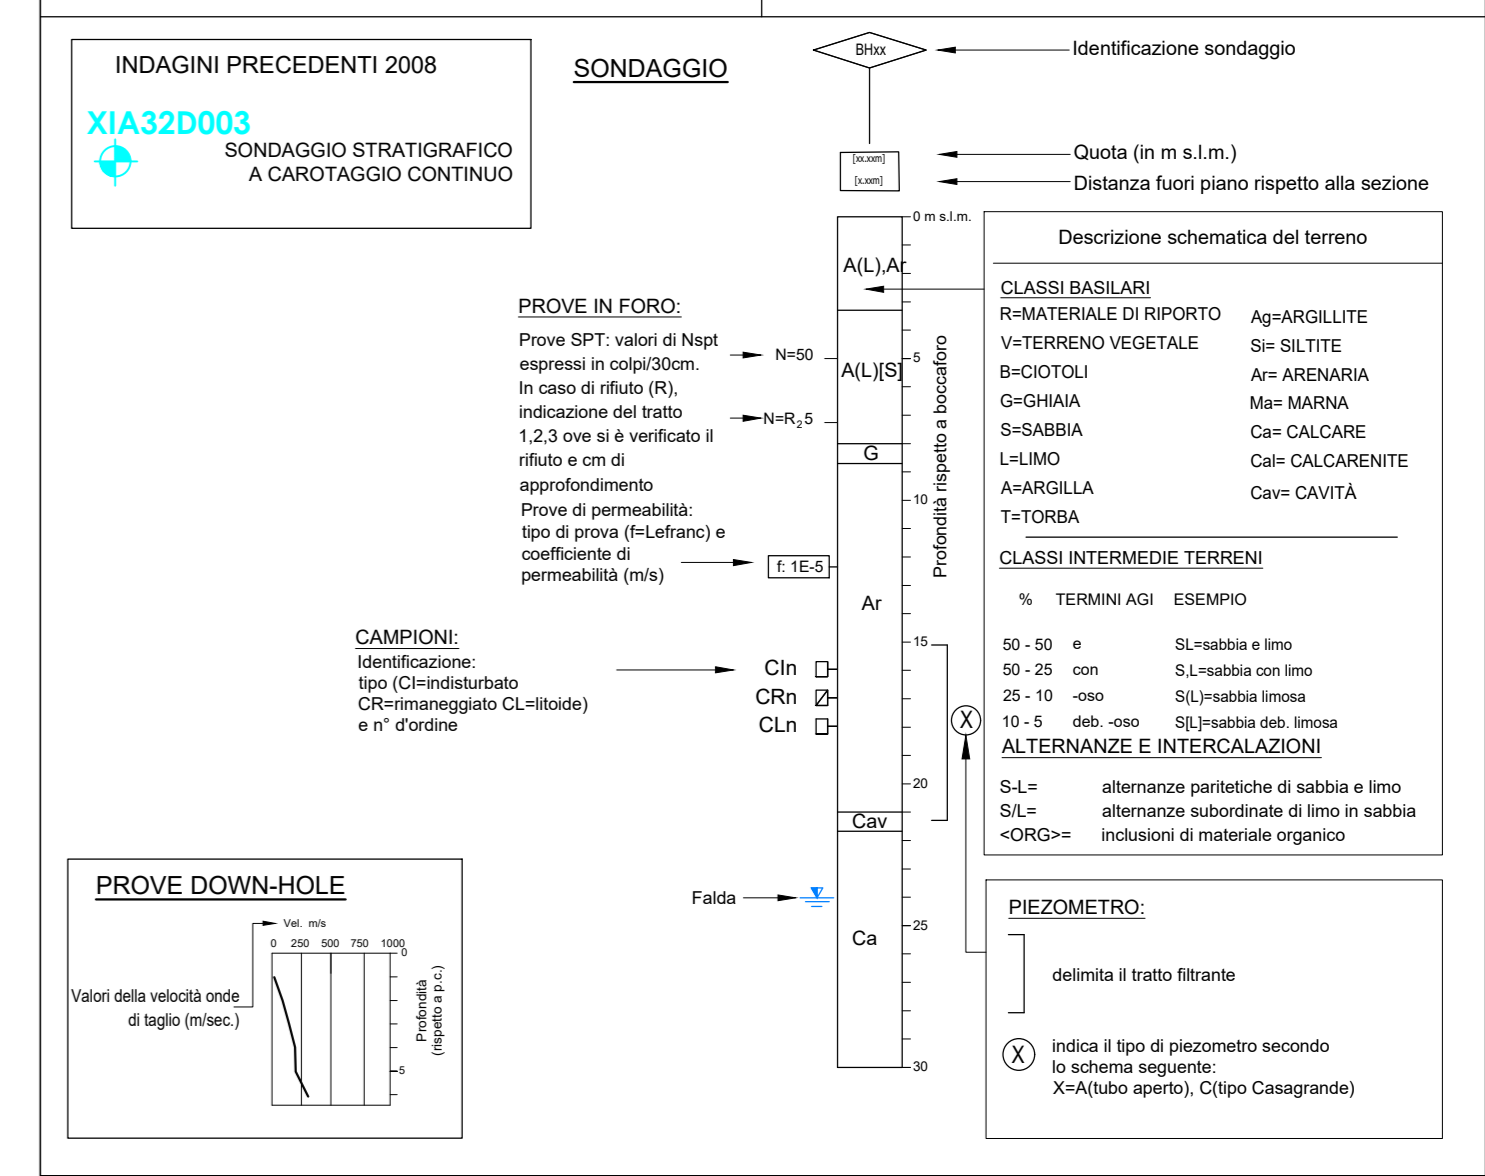

LEGENDA PROFILO

- LIVELLETTA DI PROGETTO**
- LIVELLO DI FALDA DI PROGETTO**
- LIMITE STRATIGRAFICO**
- ANOMALIE POTENZIALMENTE RICONOSCIBILI ALLA PRESENZA DI CAVITA' / ZONE VACUOLATE**

LEGENDA UNITA' GEOTECNICHE

UNITA' GEOTECNICA	DESCRIZIONE MATERIALE	UNITA' GEOLOGICA
TC	Terreni di copertura	GRA / CBA
CL1 / CL2	Calcari alterati / Calcari moderatamente alterati	CBA

COMMITTENTE:
RFI RETE FERROVIARIA ITALIANA
GRUPPO FERROVIE DELLO STATO ITALIANE

PROGETTAZIONE:
ITALFER
GRUPPO FERROVIE DELLO STATO ITALIANE

NODO DI BARI
U.O. OPERE GEOTECNICHE
PROGETTO PRELIMINARE
NODO DI BARI
BARI NORD - VARIANTE SANTO SPIRITO PALESE

PROFILO GEOTECNICO Tav. 4

SCALA:
1:2000/200

COMMESSA LOTTO FASE ENTE TIPO DOC. OPERA/DISCIPLINA Progr. REV.
1A7X 00 R 11 F6 GE0006 004 A

Rev.	Descrizione	Redatto	Data	Verificato	Data	Approvato	Data	AutORIZZATO Data
A	Emissione esecutiva	L. Di Stefano	20/01/2021	L. Di Stefano	20/01/2021	L. Di Stefano 20/01/2021

File: