


LIVELLETTA	i = +11.49‰ ΔQ = 1.081m L = 94.086m	i = -10.00‰ ΔQ = -1.146m L = 114.550m	i = +11.50‰ ΔQ = 1.845m L = 160.428m	i = +7.40‰ ΔQ = 0.938m L = 126.738m	i = -0.57‰ ΔQ = -0.111m L = 19.580m	i = -0.57‰ ΔQ = -0.063m L = 109.865m
------------	-------------------------------------------	---------------------------------------------	--------------------------------------------	-------------------------------------------	-------------------------------------------	--------------------------------------------

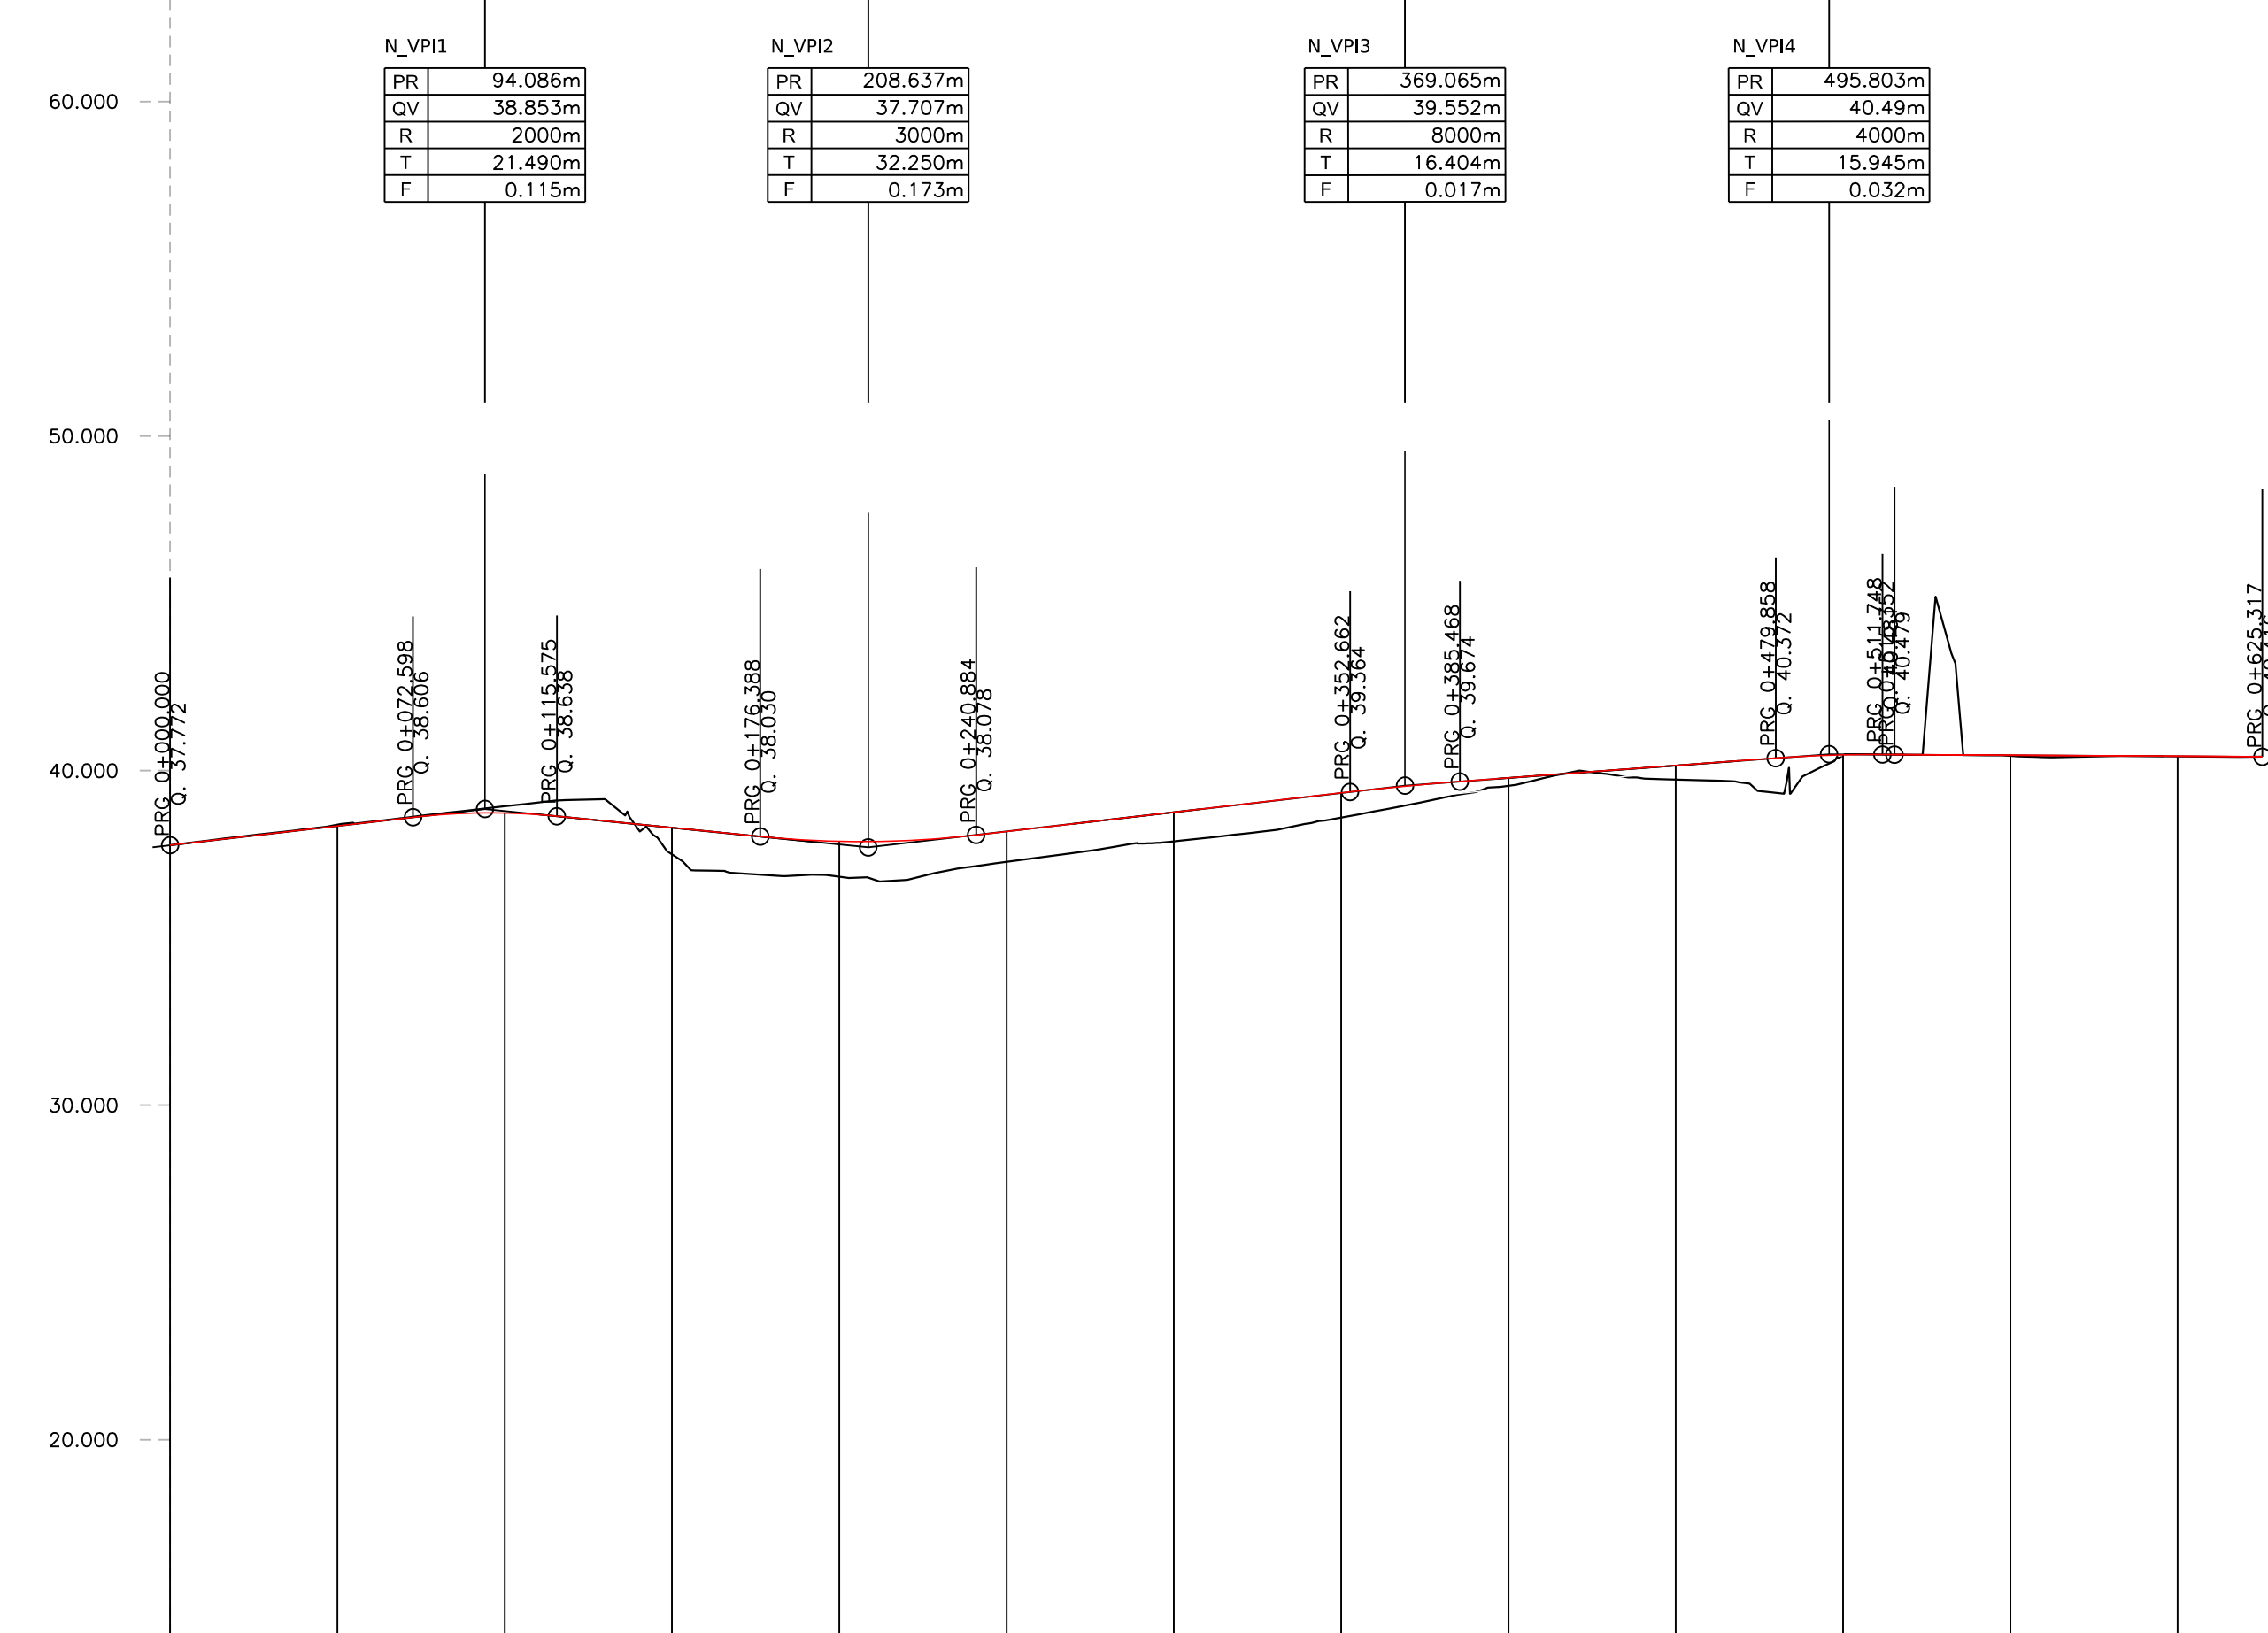

NUM. SEZIONE	1	2	3	4	5	6	7	8	9	10	11	12	13
DISTANZE PROGRESSIVE	0+000	0+100	0+200	0+300	0+400	0+500	0+600	0+700	0+800	0+900	0+1000	0+1100	0+1200
DISTANZE PARZIALI		50.000	50.000	50.000	50.000	50.000	50.000	50.000	50.000	50.000	50.000	50.000	50.000
QUOTE TERRENO	37.760	38.383	38.934	37.494	36.829	37.276	37.884	38.596	38.546	38.734	40.456	40.444	40.423
QUOTE PROGETTO	37.772	38.346	38.733	38.294	37.887	38.183	38.758	39.333	39.781	40.151	40.470	40.439	40.430
DIFFERENZA DI QUOTA	-0.012	0.037	0.201	-0.800	-1.057	-0.807	-0.874	-0.237	-0.236	-0.417	-0.013	-0.018	-0.005
ANDAMENTO PLANIMETRICO	L = 38.601m Ltr = 25.000m R = 504.000m			L = 125.457m Ltr = 25.000m R = 300.000m			L = 44.109m Ltr = 44.109m R = 40.000m			L = 52.961m Ltr = 42.000m R = 354.000m			
CANT	H: 0.00 H: 0.00 H: 55.00			H: 55.00 H: 0.00			H: 0.00 H: 90.00			H: 90.00 H: 0.00 H: 75.00 H: 75.00 H: 0.00 H: 0.00			
	V: 60 km/h V: 60 km/h V: 60 km/h			V: 60 km/h			V: 60 km/h			V: 60 km/h V: 60 km/h V: 60 km/h V: 60 km/h			

COMMITTENTE: **RFI** RETE FERROVIARIA ITALIANA GRUPPO FERROVIE DELLO STATO ITALIANE

PROGETTAZIONE: **ITALFERR** GRUPPO FERROVIE DELLO STATO ITALIANE

NODO DI BARI CUP: J11C0600000000

U.O. COORDINAMENTO NO CAPTIVE E INGEGNERIA DI SISTEMA

Progetto Preliminare

NODO DI BARI
BARI NORD VARIANTE SANTO SPIRITO PALESE

Planoprofilo su cartografia deviata provvisoria FNB

SCALA: 1:2000

COMMESSA LOTTO FASE ENTE TIPO DOC. OPERA/DISCIPLINA PROGR. REV.

IA7X 00 R 10 L6 IF 00 01 017 A

Revis.	Descrizione	Redatto	Data	Verificato	Data	Approvato	Data	Autorizzato	Data
A		E. Naccari		E. Naccari		G. Dimaggio	17/11/2010	G. Prognese	17/11/2010

File: IA7X00R10L6IF001017A.dgn n. Elab.: