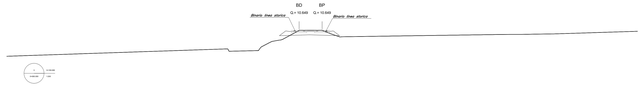

Prog. = 0+100.000

Q. Ref. = -6.000

Quote Terreno	
Quote Progetto	
Dist. Progr. Progetto	
Dist. Parziali	4.000

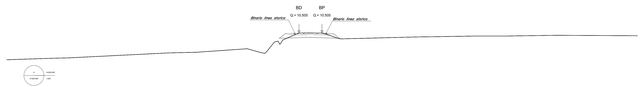

Prog. = 0+200.000

Q. Ref. = -6.000

Quote Terreno	
Quote Progetto	
Dist. Progr. Progetto	
Dist. Parziali	4.000

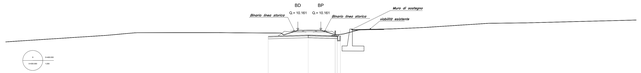

Prog. = 0+400.000

Q. Ref. = -6.000

Quote Terreno	9.876 10.170
Quote Progetto	7.000 6.000
Dist. Progr. Progetto	0.000 -1.000
Dist. Parziali	

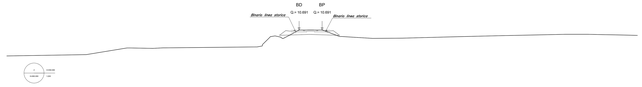

Prog. = 0+050.000

Q. Ref. = -6.000

Quote Terreno	
Quote Progetto	
Dist. Progr. Progetto	
Dist. Parziali	4.000

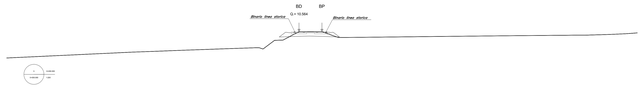

Prog. = 0+250.000

Q. Ref. = -6.000

Quote Terreno	
Quote Progetto	
Dist. Progr. Progetto	
Dist. Parziali	4.000

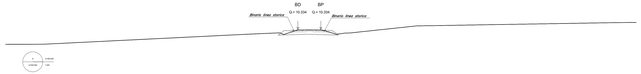

Prog. = 0+300.000

Q. Ref. = -6.000

Quote Terreno	
Quote Progetto	
Dist. Progr. Progetto	
Dist. Parziali	4.000

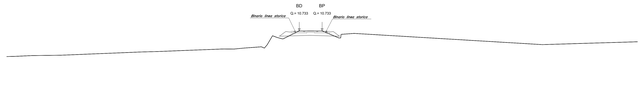

Prog. = 0+050.000

Q. Ref. = -6.000

Quote Terreno	
Quote Progetto	
Dist. Progr. Progetto	
Dist. Parziali	4.000

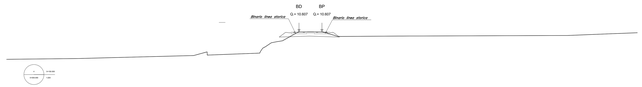

Prog. = 0+100.000

Q. Ref. = -6.000

Quote Terreno	
Quote Progetto	
Dist. Progr. Progetto	
Dist. Parziali	4.000

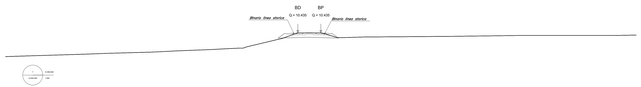

Prog. = 0+150.000

Q. Ref. = -6.000

Quote Terreno	
Quote Progetto	
Dist. Progr. Progetto	
Dist. Parziali	4.000

COMMITTENTE:

RFI RETE FERROVIARIA ITALIANA
GRUPPO FERROVIE DELLO STATO ITALIANE

PROGETTAZIONE:

ITALFERR
GRUPPO FERROVIE DELLO STATO ITALIANE

NODO DI BARI

U.O. Coordinamento di Sistema e PFTE

PROGETTO PRELIMINARE

NODO DI BARI

BARI NORD - VARIANTE SANTO SPIRITO PALESE

INFRASTUTTURA

Sezioni Trasversali Correnti Tav.1

SCALA: 1:200

COMMESSA	LOTTO	FASE	ENTE	TIPO DOC.	OPERA/DISCIPLINA	PROGR.	REV.
IA7X	00	R	10	MG	IF0001	001	A

Rev.	Descrizione	Redatto	Data	Verificato	Data	Approvato	Data	Autorizzato Data
A	Emissione esecutiva	L. Cimarelli	n.gen.2021	G. Tecchiati	n.gen.2021	G. Tecchiati	n.gen.2021	G. Fadda n.gen.2021

ORDINE DEGLI INGEGNERI DELLA PROVINCIA DI TRENTO Ing. Giuseppe Tecchiati n. 1337

File: IA7X00R10MGIF0001001A.DWG