SEZIONE TIPO IN TRINCEA

scala 1:50

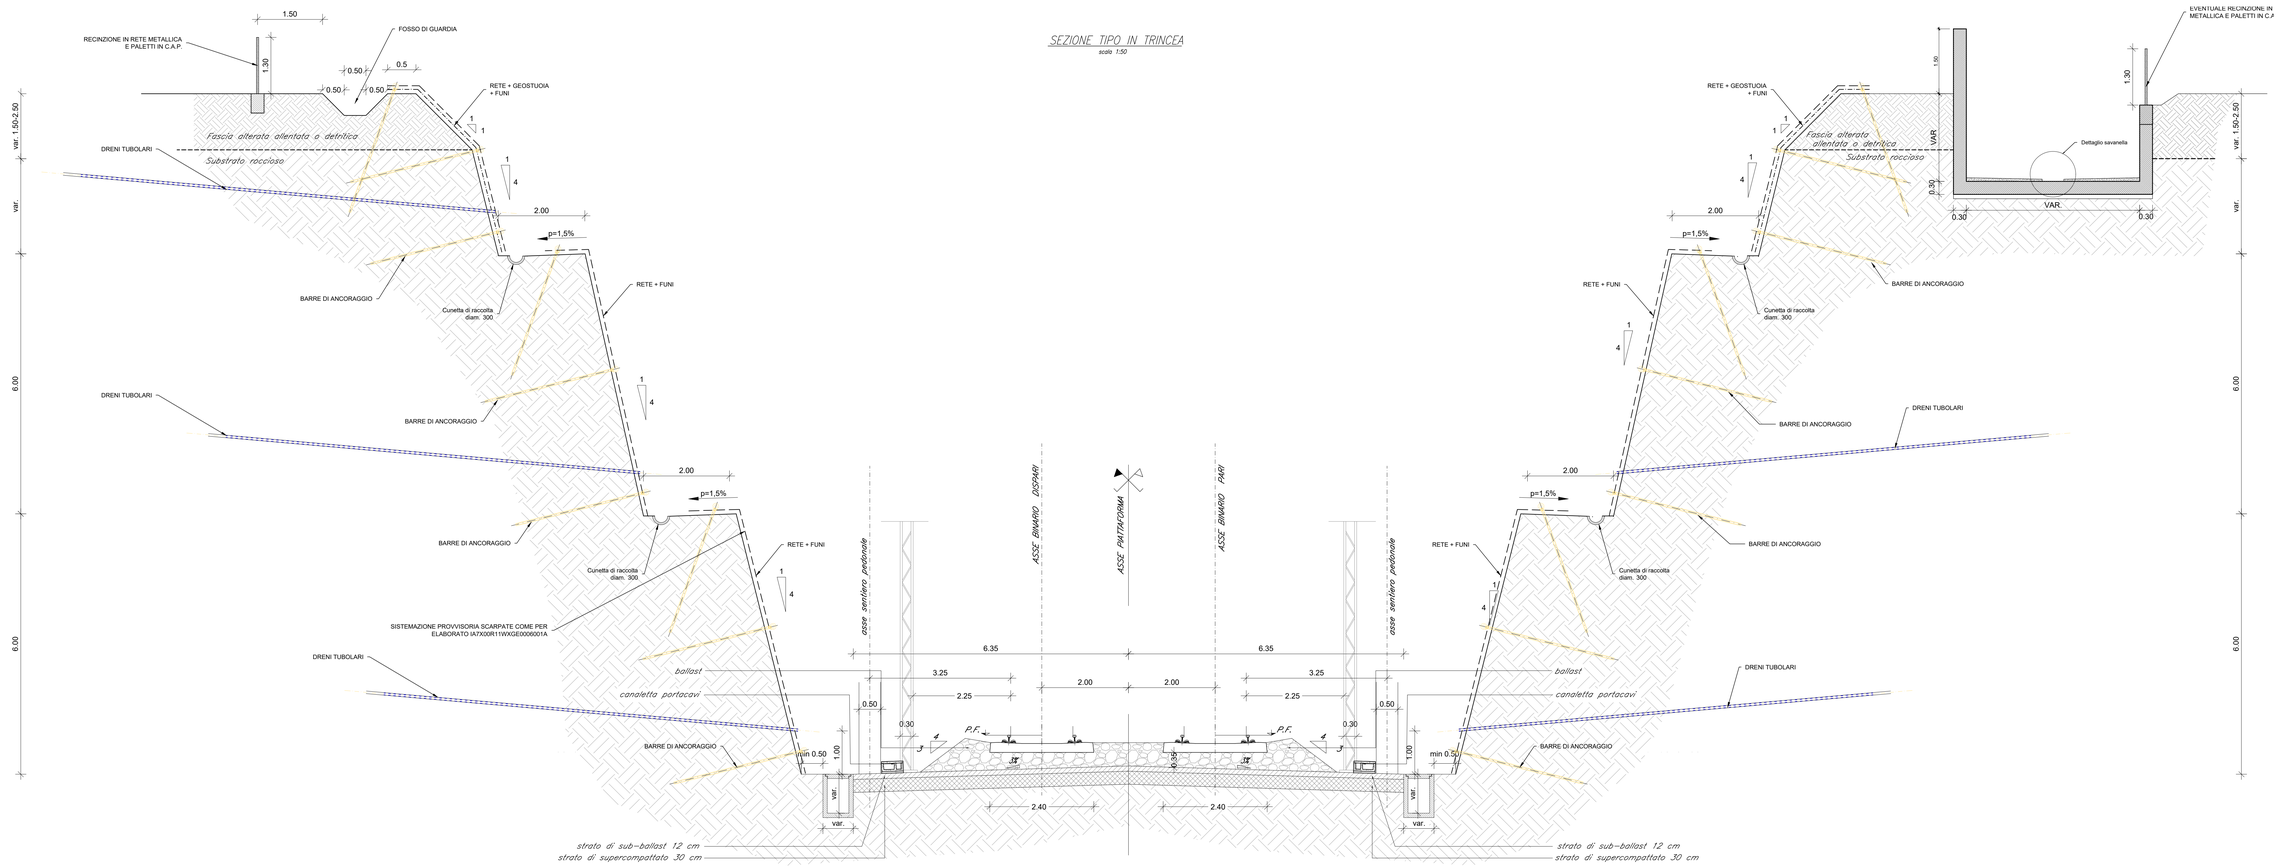

SEZIONE TIPO IN RILEVATO

scala 1:50

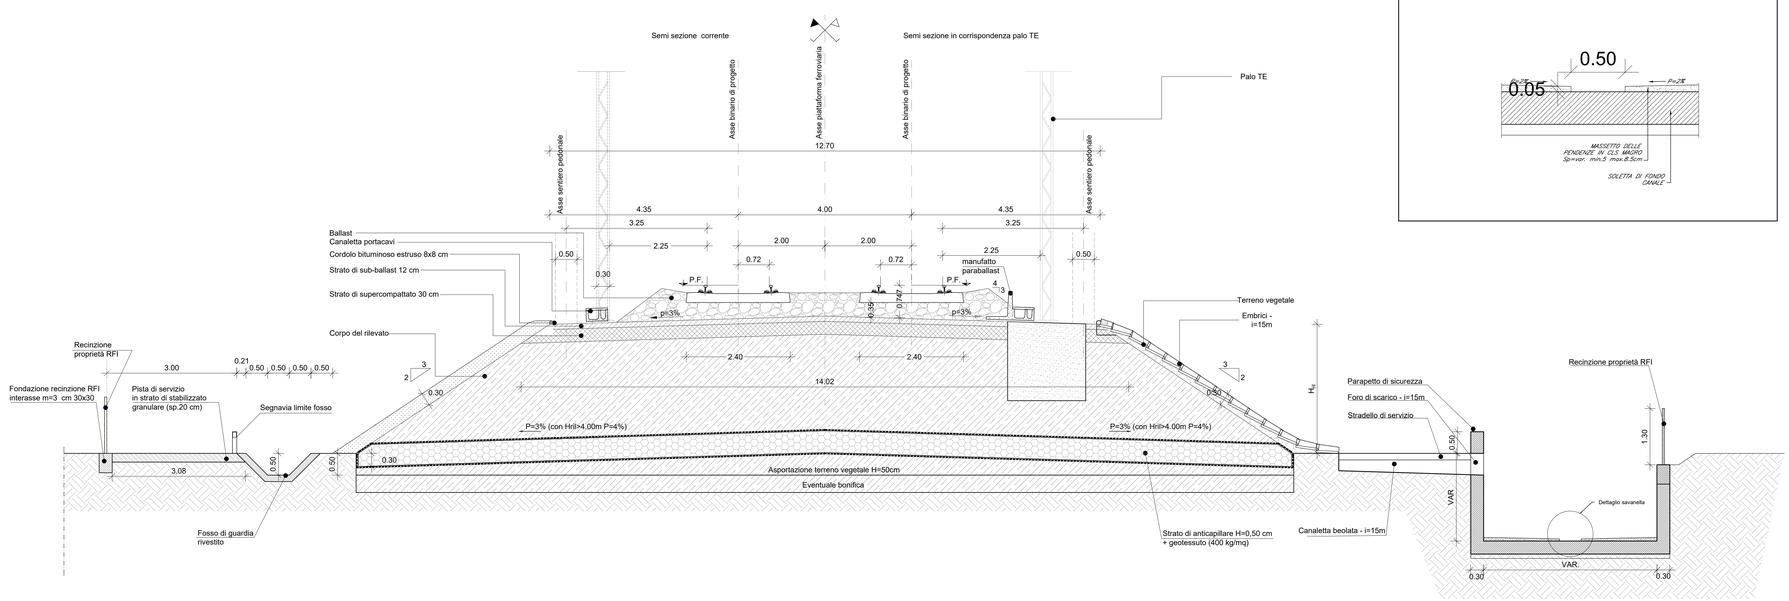

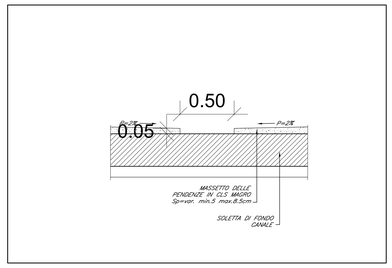

NOTA:

1. Per le caratteristiche dei materiali da costruzione si rimanda a quando contenuto nel "Capitolato Generale Tecnico di Appalto delle Opere Civili" di RFI 2021
2. In progetto sono state previste iniezioni cementeizie per il trattamento di eventuali cavità e/o aree vacuolate interferenti con la sede ferroviaria. Nelle successive fasi di progettazione dovranno essere condotte apposite indagini tese a verificarne la presenza e ad approfondire le caratteristiche e le dimensioni delle stesse.
3. I dettagli degli interventi di rinforzo/protezione delle scarpate degli scavi provvisori e definitivi sono contenuti nell'elaborato IA7XR00R11WXGE0006001A

COMMITTENTE:

RFI RETE FERROVIARIA ITALIANA
GRUPPO FERROVIE DELLO STATO ITALIANE

PROGETTAZIONE:

ITALFERR
GRUPPO FERROVIE DELLO STATO ITALIANE

NODO DI BARI

U.O. OPERE GEOTECNICHE

PROGETTO PRELIMINARE

NODO DI BARI

BARI NORD - VARIANTE SANTO SPIRITO PALESE

CORPO STRADALE FERROVIARIO
Sezioni tipo ferroviaria - Tav 1

SCALA: 1:50

COMMESSA	LOTTO	FASE	ENTE	TIPO DOC.	OPERA/DISCIPLINA	PROGR.	REV.
IA7X	00	R	11	WB	CS0000	001	A

Rev.	Descrizione	Redatto	Data	Verificato	Data	Approvato	Data	Autorizzato Data
A	Emissione esecutiva	L. Dinelli	Luglio 2021	S.Pastoni	Luglio 2021	G. Dimaggio	Luglio 2021	L. Berardi Luglio 2021

File: ia7x00r11wbcs0000001a.dwg