



SEZIONE TIPO IN TRINCEA CON MURI AD U DI INCLINAZIONE 1/6
scala 1:50

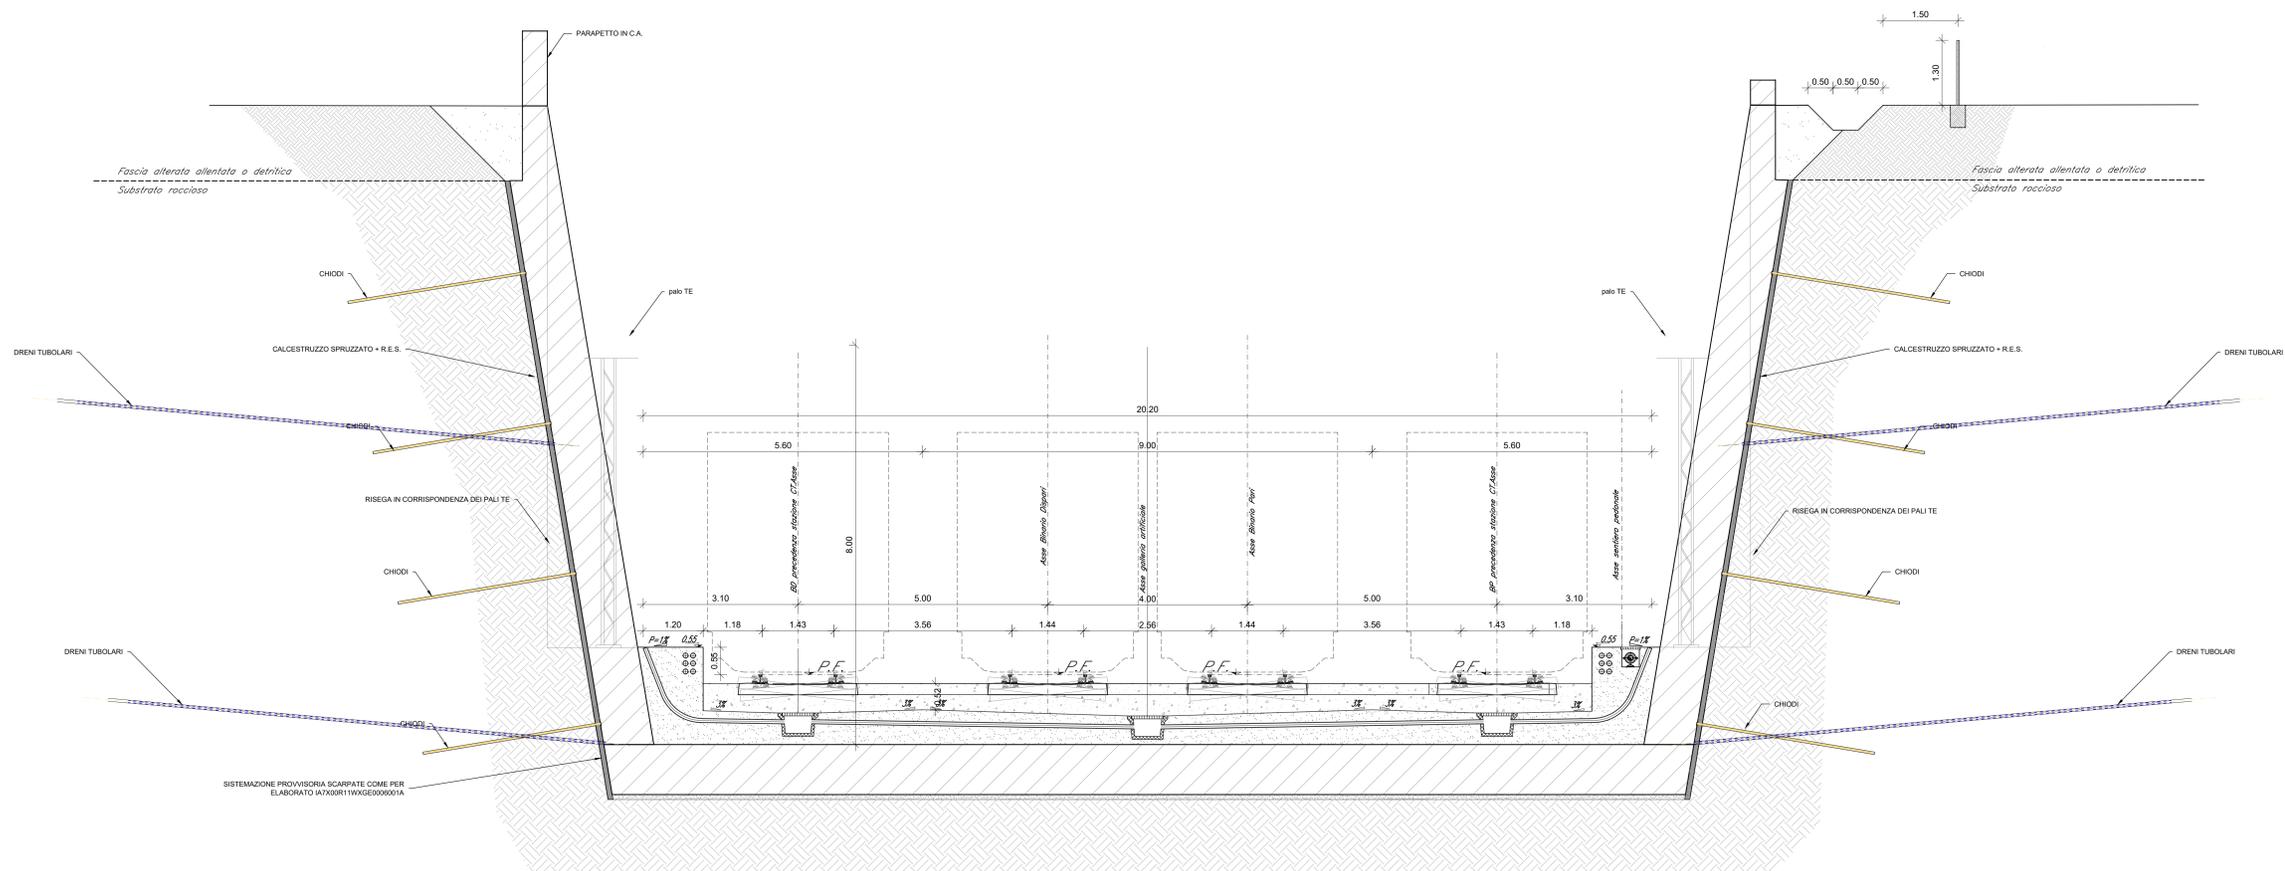

SEZIONE TIPO IN TRINCEA CON MURI AD U A PARAMENTO VERTICALE CON FFP
scala 1:50

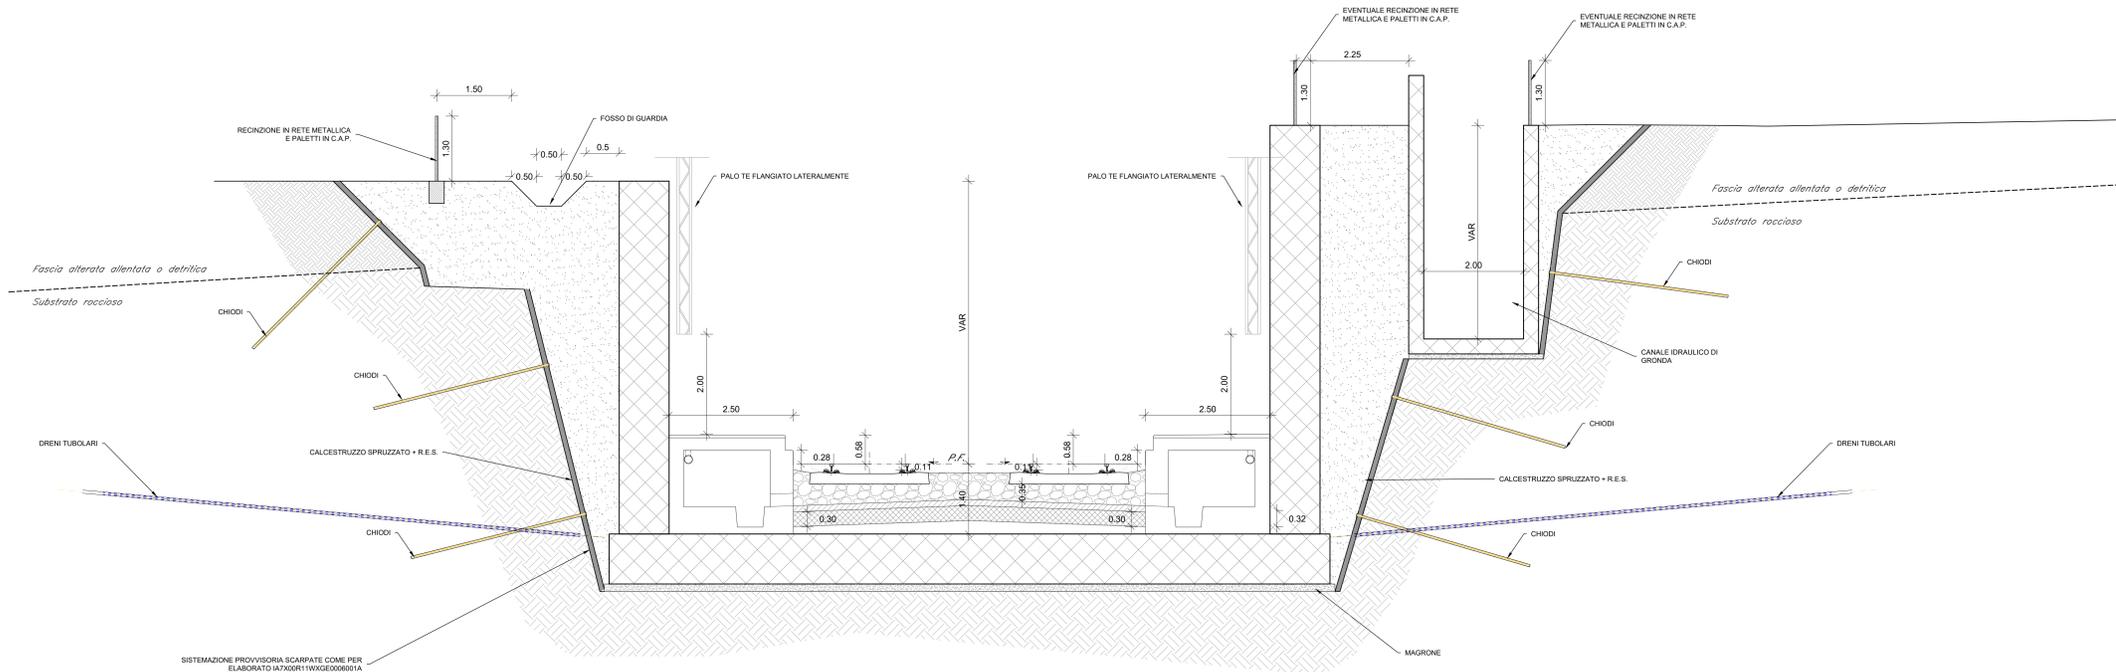

- NOTA:
1. Per le caratteristiche dei materiali da costruzione si rimanda a quanto contenuto nel "Capitolato Generale Tecnico di Appalto delle Opere Civili" di RFI 2021
 2. In progetto sono state previste iniezioni cementizie per il trattamento di eventuali cavità e/o aree vuotate interferenti con la sede ferroviaria. Nelle successive fasi di progettazione dovranno essere condotte apposite indagini tese a verificarne la presenza e ad approfondire le caratteristiche e le dimensioni delle stesse.
 3. I dettagli degli interventi di rinforzo/protezione delle scarpate degli scavi provvisori e definitivi sono contenuti nell'elaborato IA7XR0R11WXGE000001A

COMMITTENTE:

PROGETTAZIONE:

NODO DI BARI
U.O. OPERE GEOTECNICHE
PROGETTO PRELIMINARE
NODO DI BARI
BARI NORD - VARIANTE SANTO SPIRITO PALESE

CORPO STRADALE FERROVIARIO
 Sezioni tipo ferroviaria - Tav 3

SCALA: 1:50

Rev.	Descrizione	Redatto	Data	Verificato	Data	Approvato	Data	Autorizzato Data
A	Emissione esecutiva	L. Diest	Lugli 2021	S. Pignari	Lugli 2021	G. Di Maggio	Lugli 2021	L. Borrelli Lugli 2021

File: ia7x00-1tblca000003a.dwg