



NV03 - ORTOFOTO
Scala 1:2000



NV03 - ORTOFOTO
Scala 1:2000

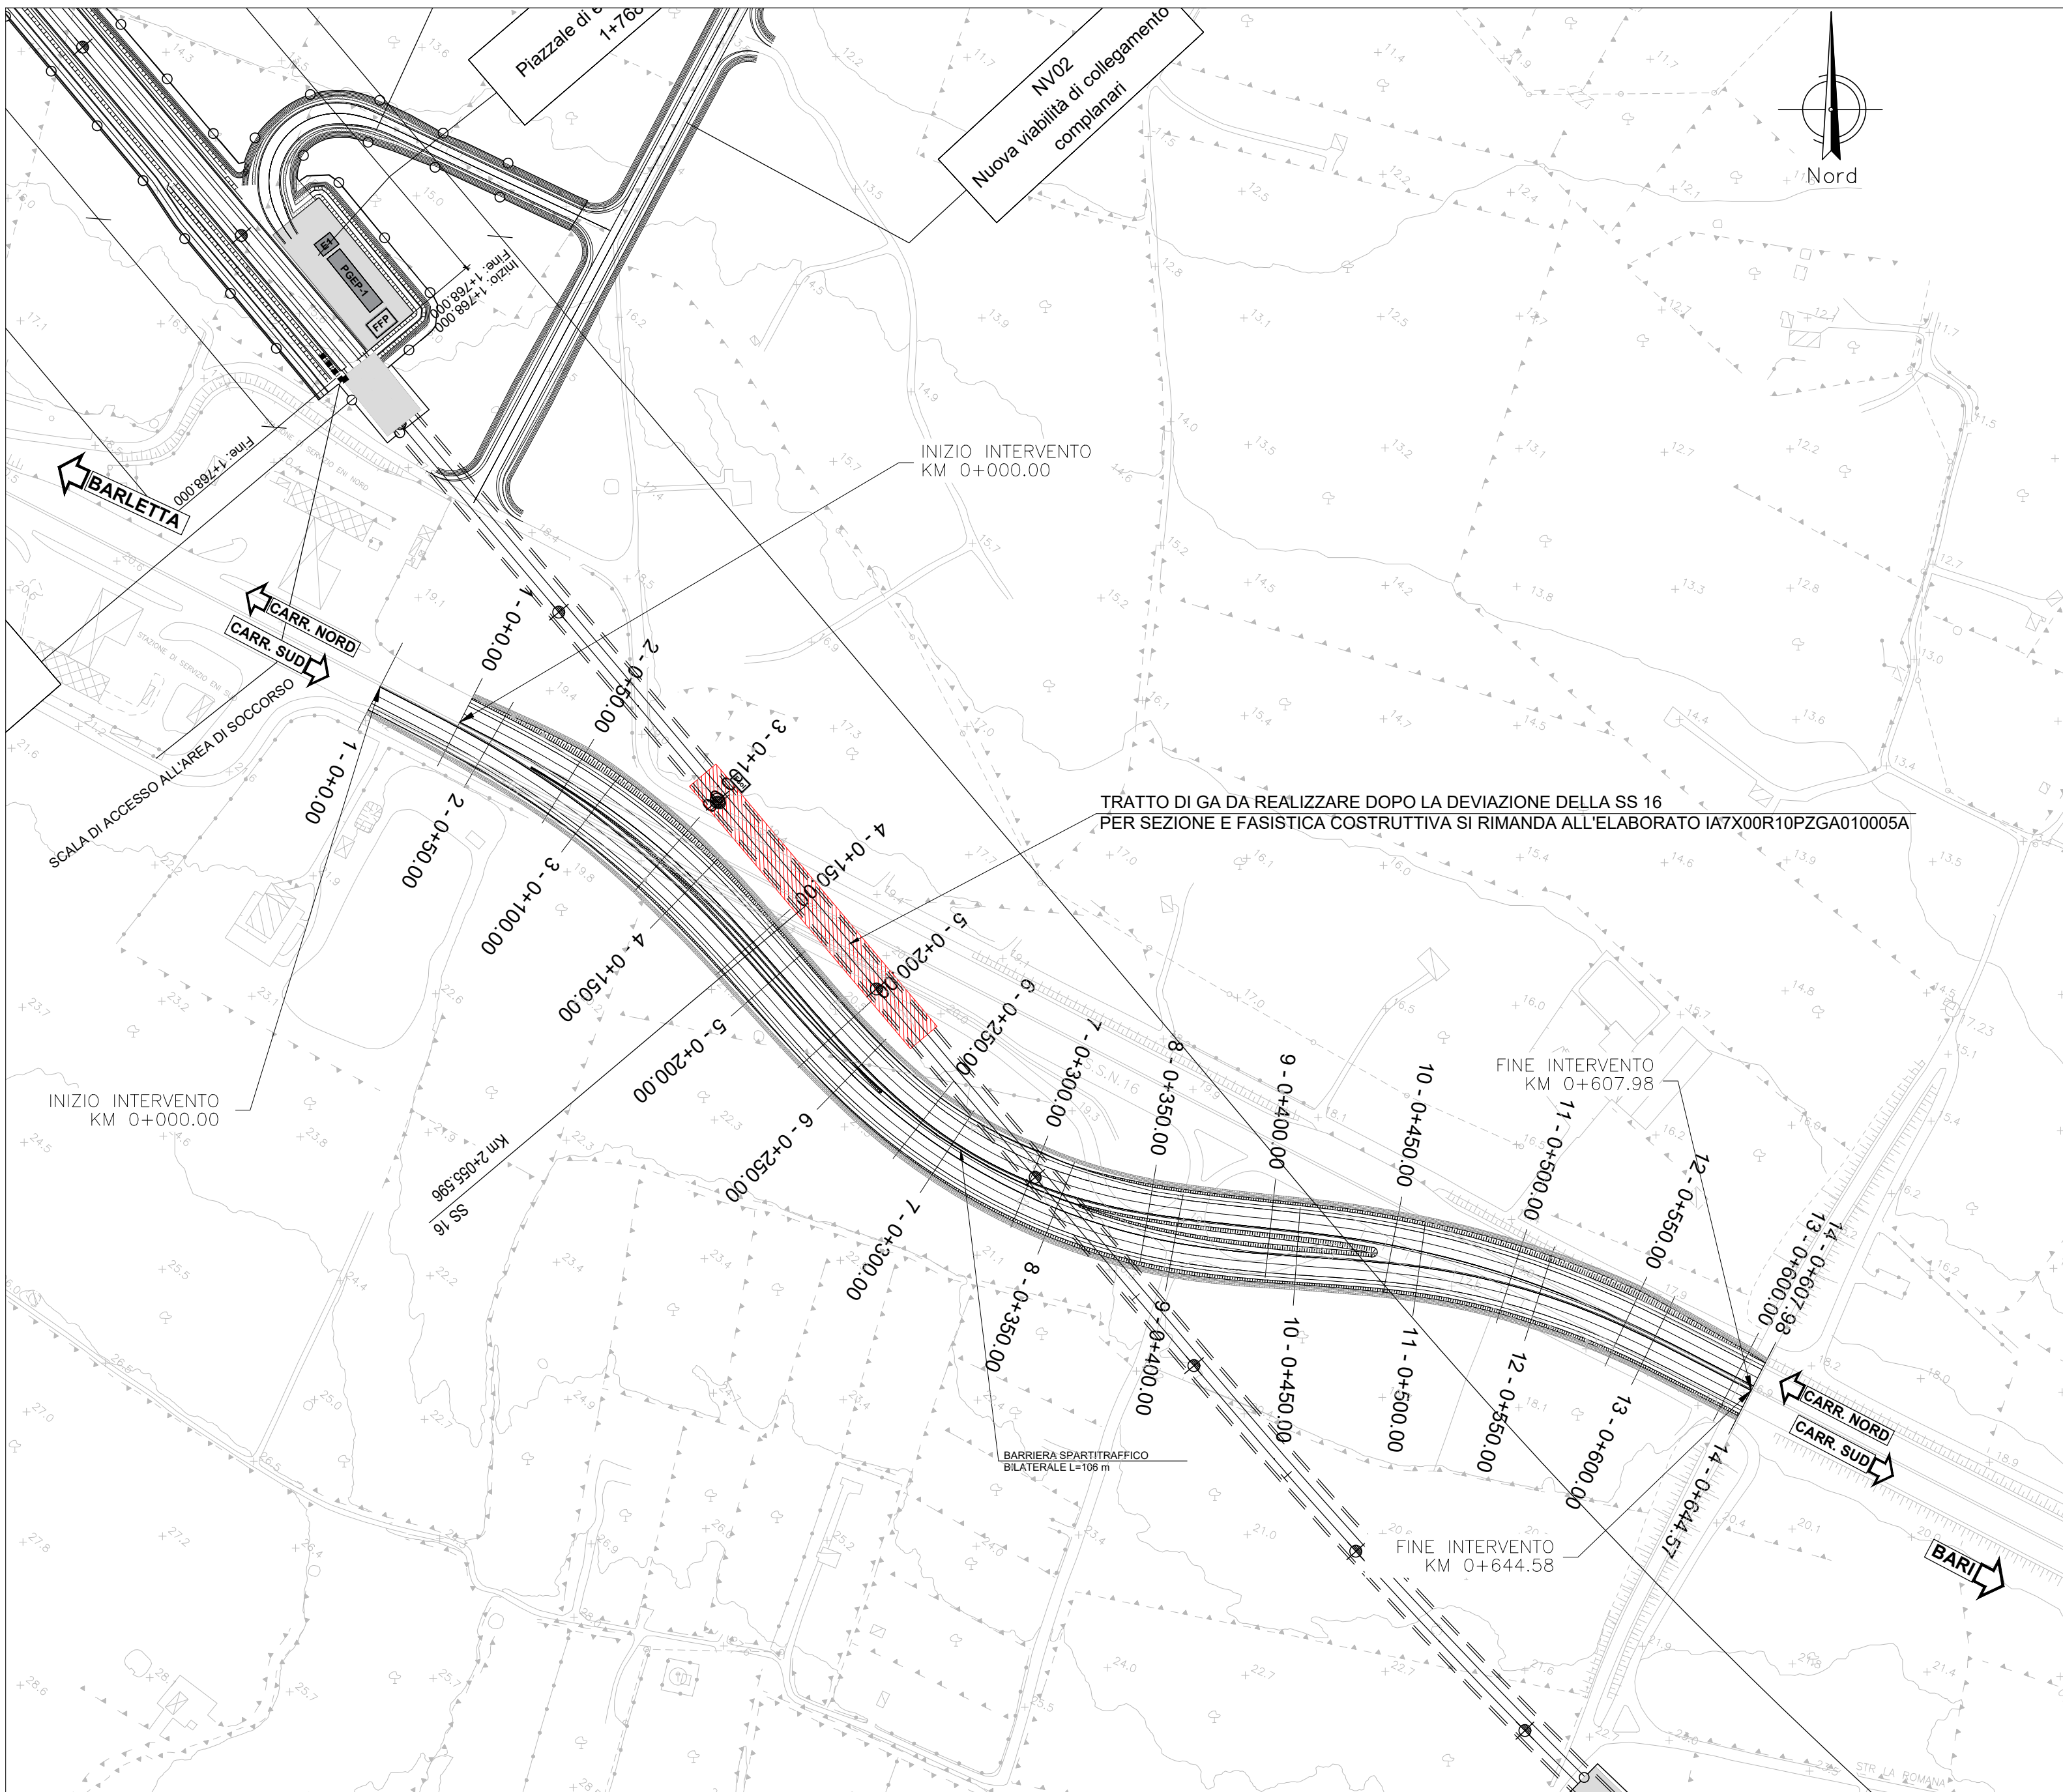

NV03 CLASSAMENTO AMMINISTRATIVO DI TIPO C
Scala 1:100

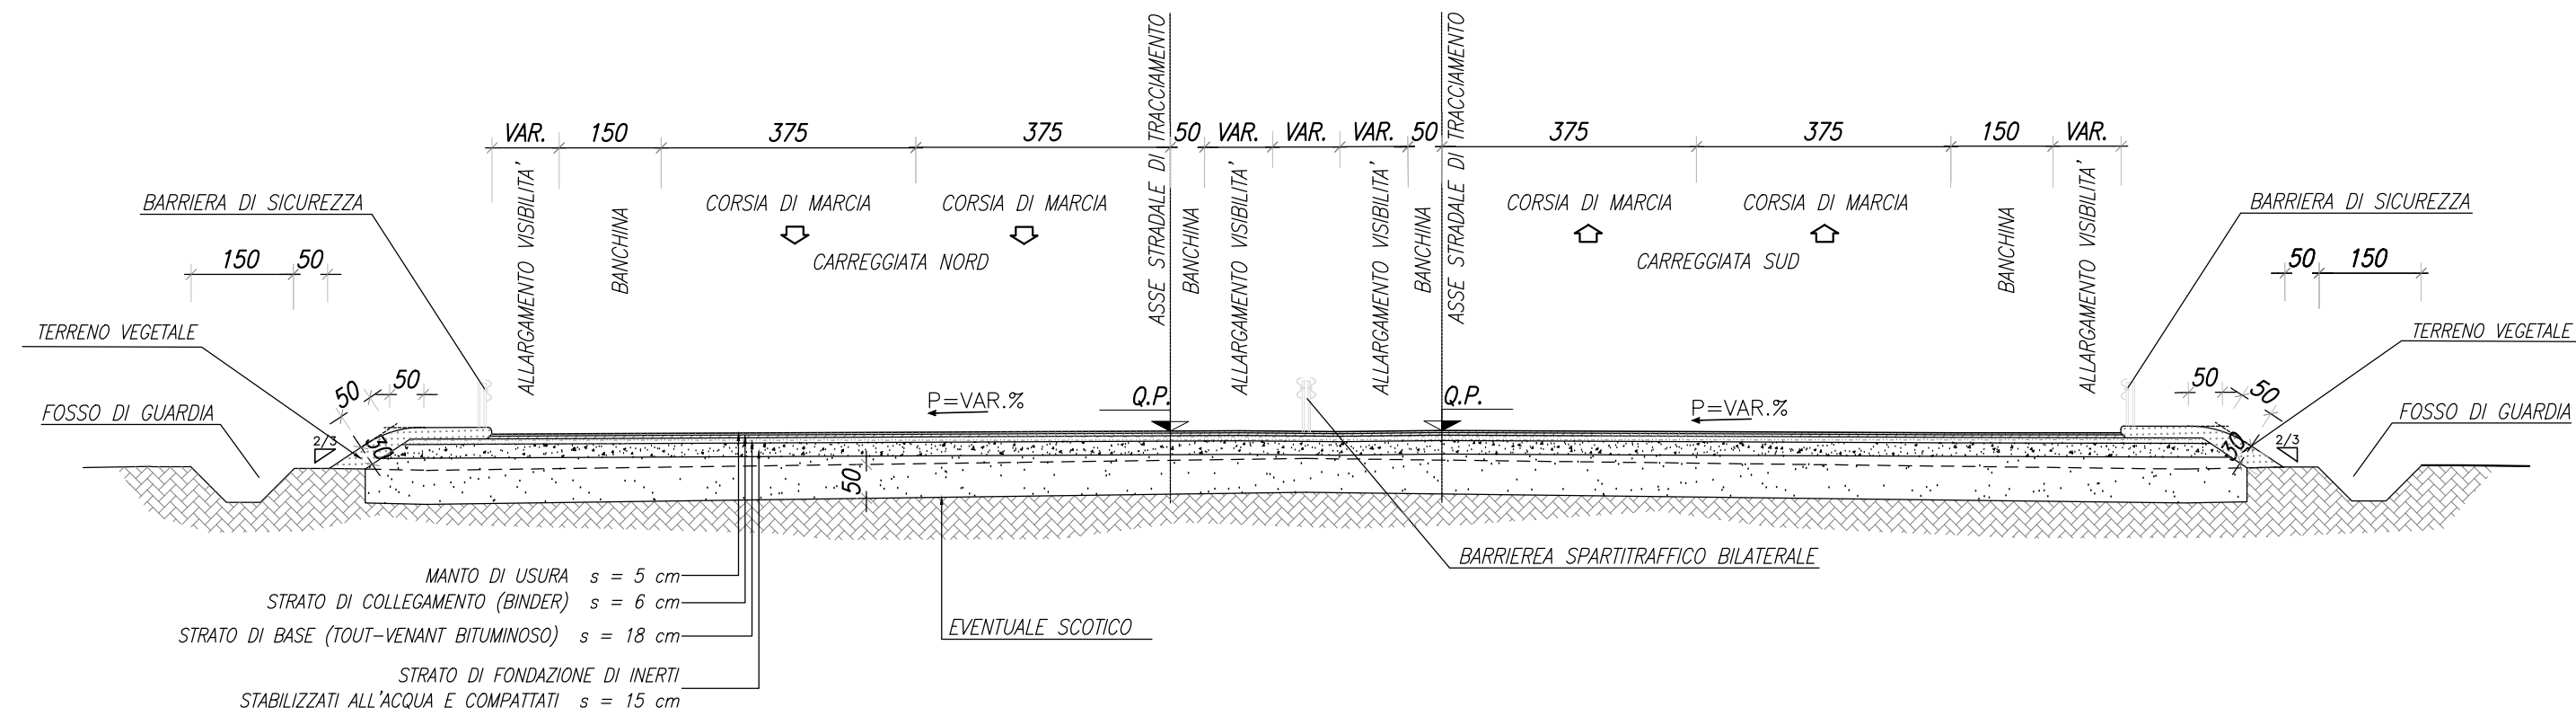

COMMITTENTE:



PROGETTAZIONE:



NODO DI BARI

U.O. Coordinamento di Sistema e PFTE

PROGETTO PRELIMINARE

NODO DI BARI

BARI NORD - VARIANTE SANTO SPIRITO PALESE

INFRASTRUTTURE STRADALI

Viabilità
NV03 - SS16 Deviazione provvisoria- Planimetria profilo e sezione Tav 2

SCALA:
1:2000/1:200

COMMESSA LOTTO FASE ENTE TIPO DOC. OPERA/DISCIPLINA PROGR. REV.

IATX 00 R 10 L6 I F 0 0 0 5 0 0 4 A

Rev.	Descrizione	Redatto	Data	Verificato	Data	Approvato	Data	Autorizzato Data
A	Emissione esecutiva	L. Delli	Luglio 2021	M. Tassi	Luglio 2021	G. Di Giuseppe	Luglio 2021	G. Ingrosso Luglio 2021

Files: it700x1006005004s.dwg