




NV04 RAMPA INDIRETTA - CARTOGRAFIA

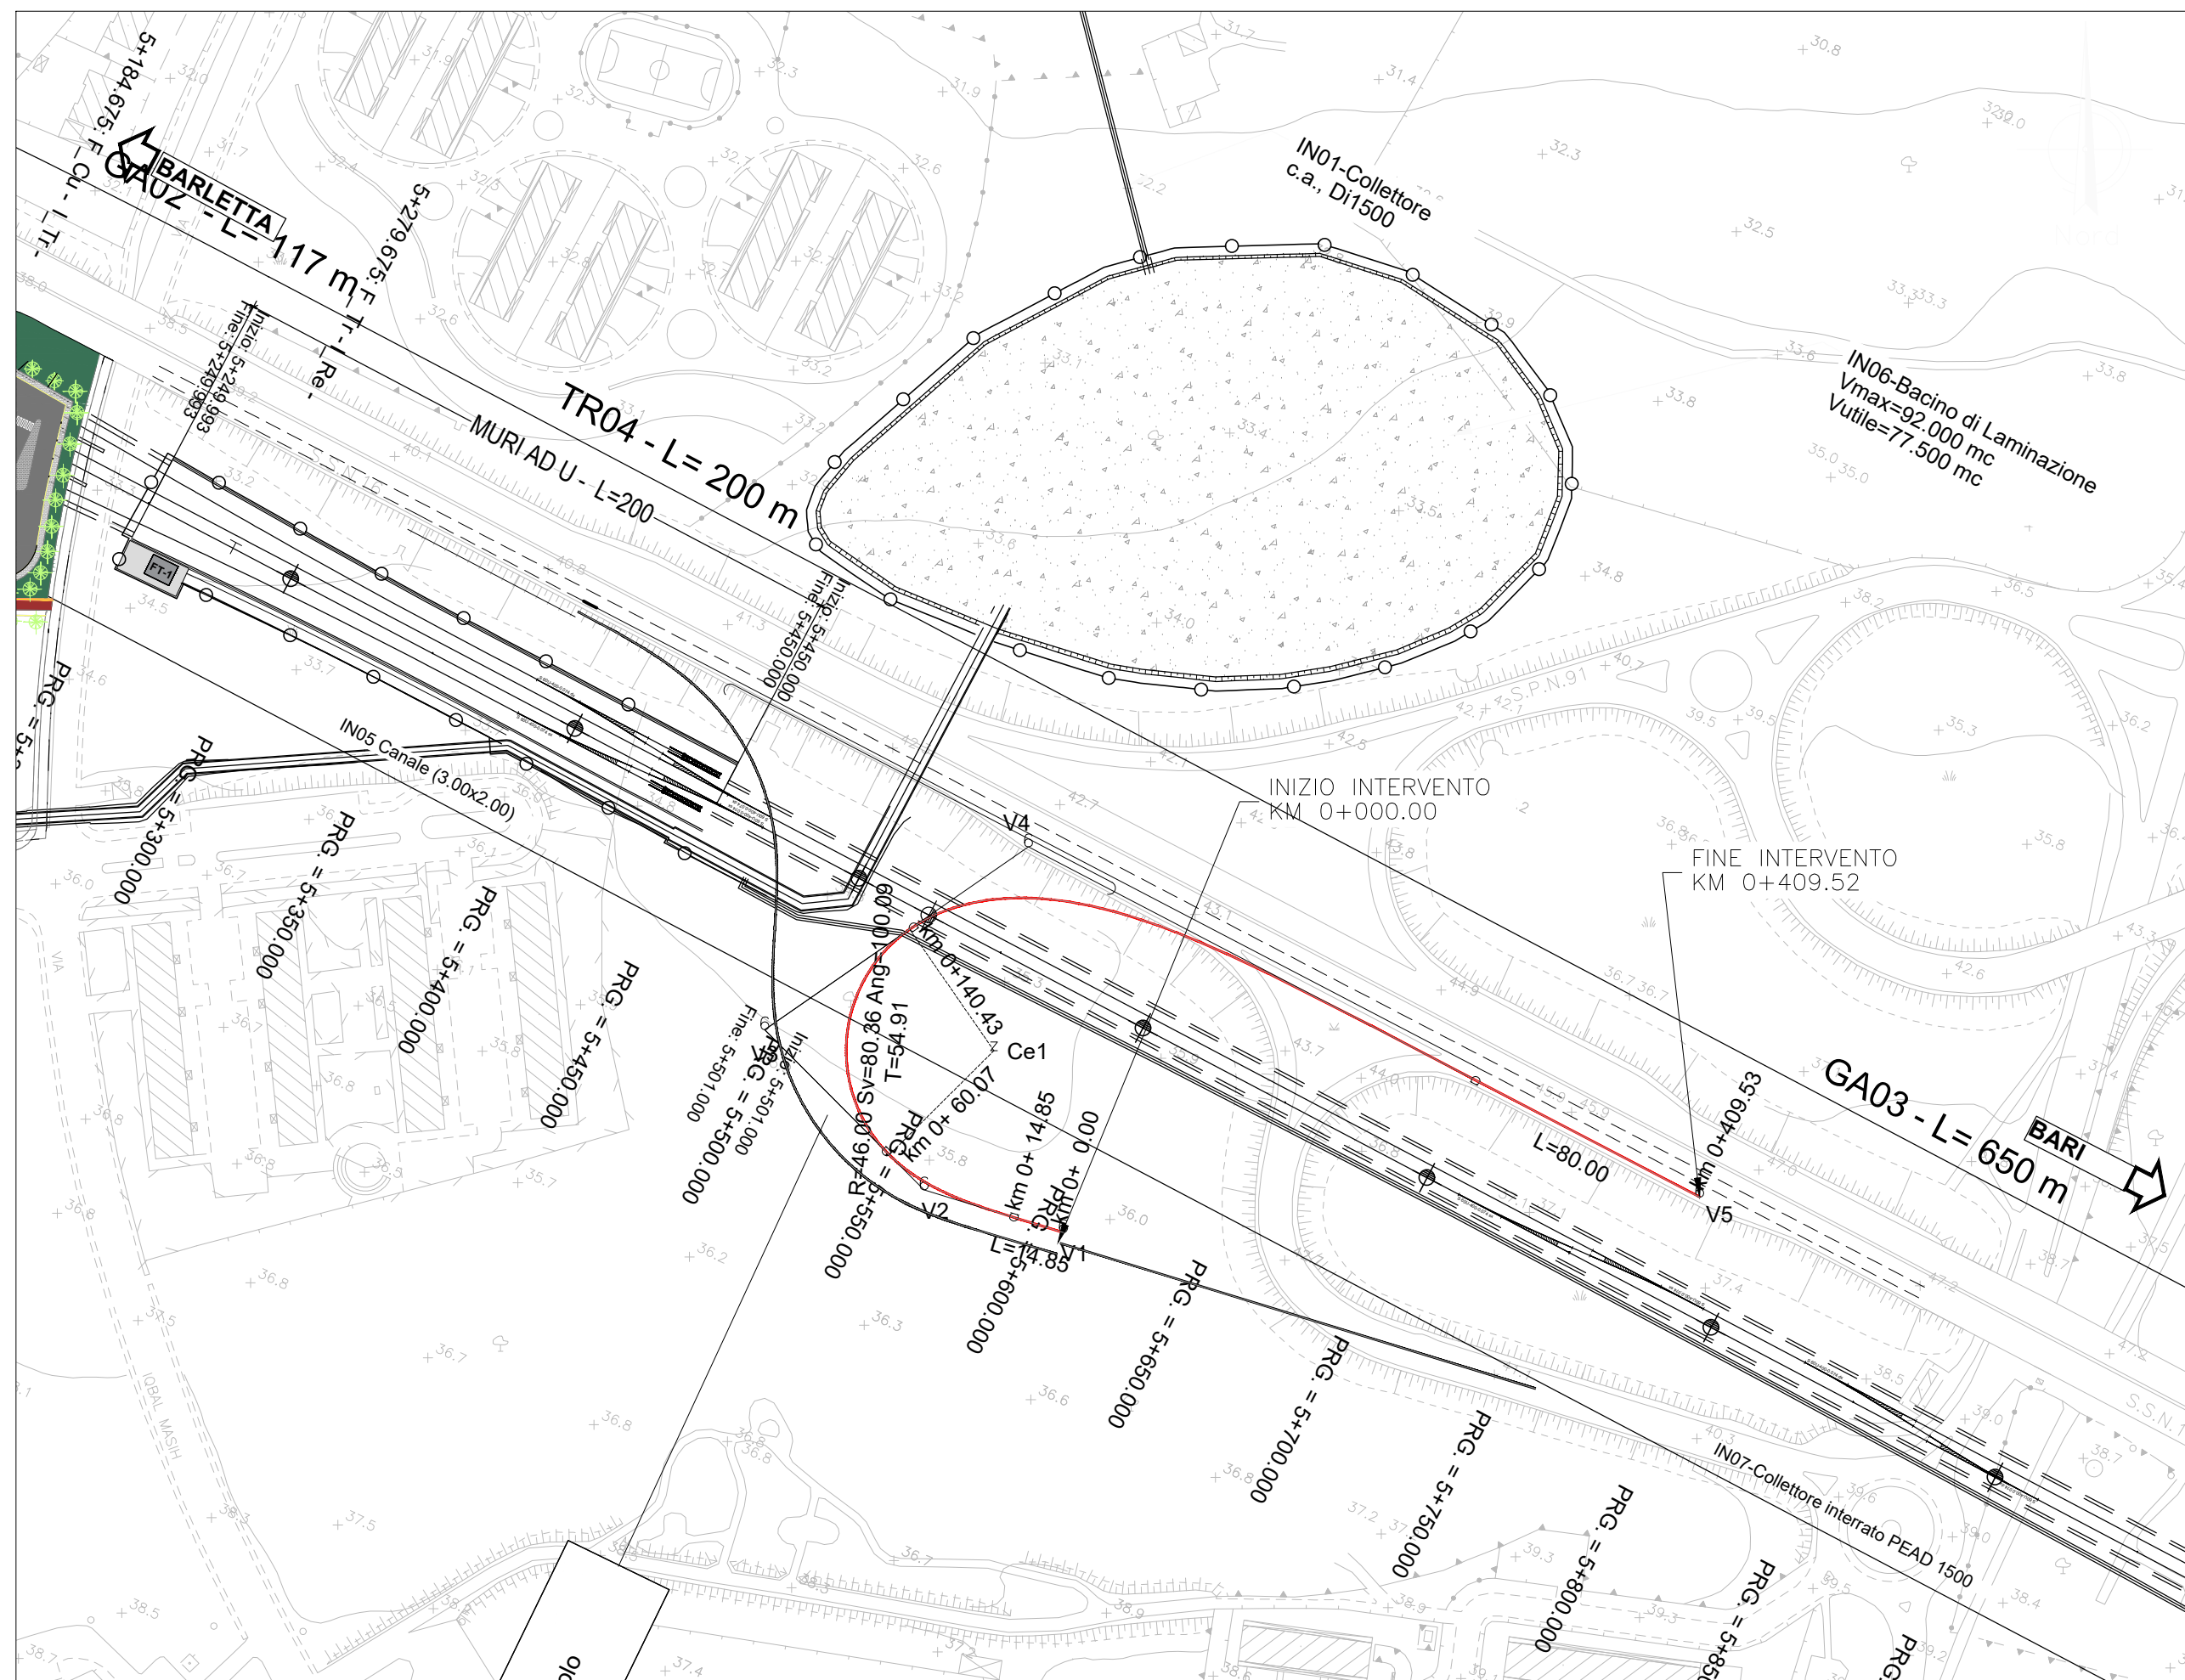

NV04 RAMPA SEMIDIRETTA - CARTOGRAFIA

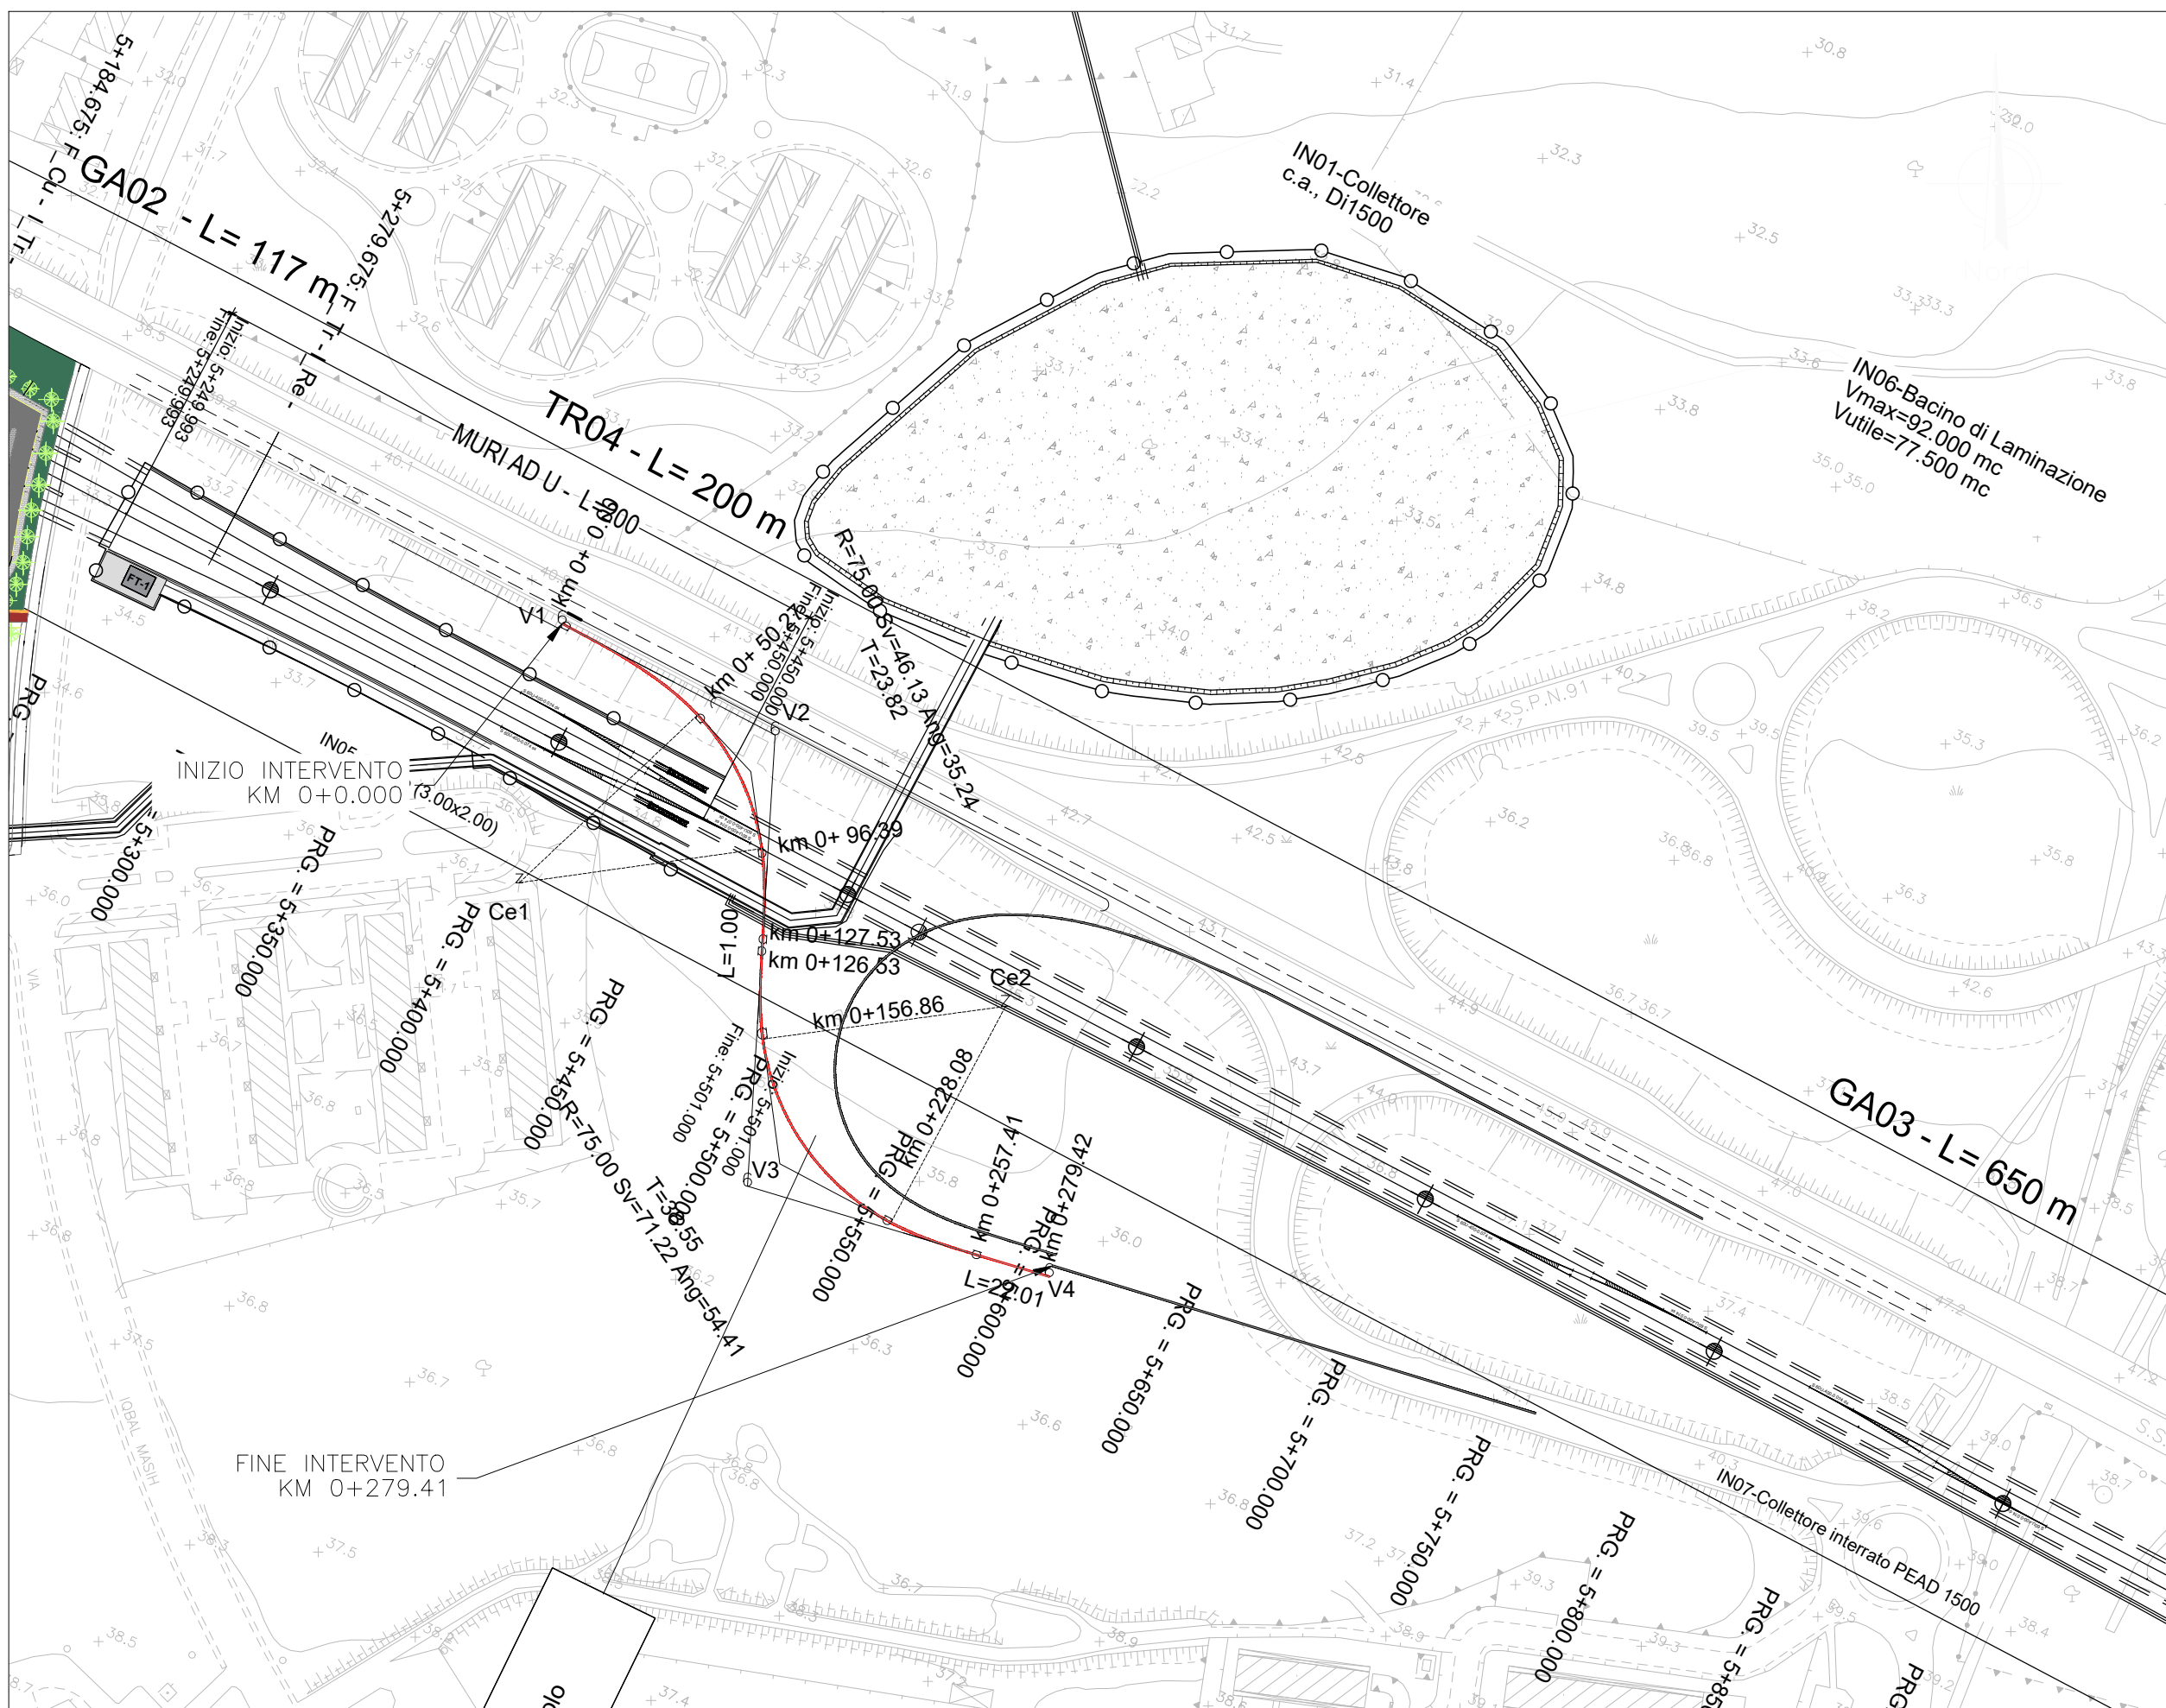

NV04 RAMPA COLLEGAMENTO - CARTOGRAFIA

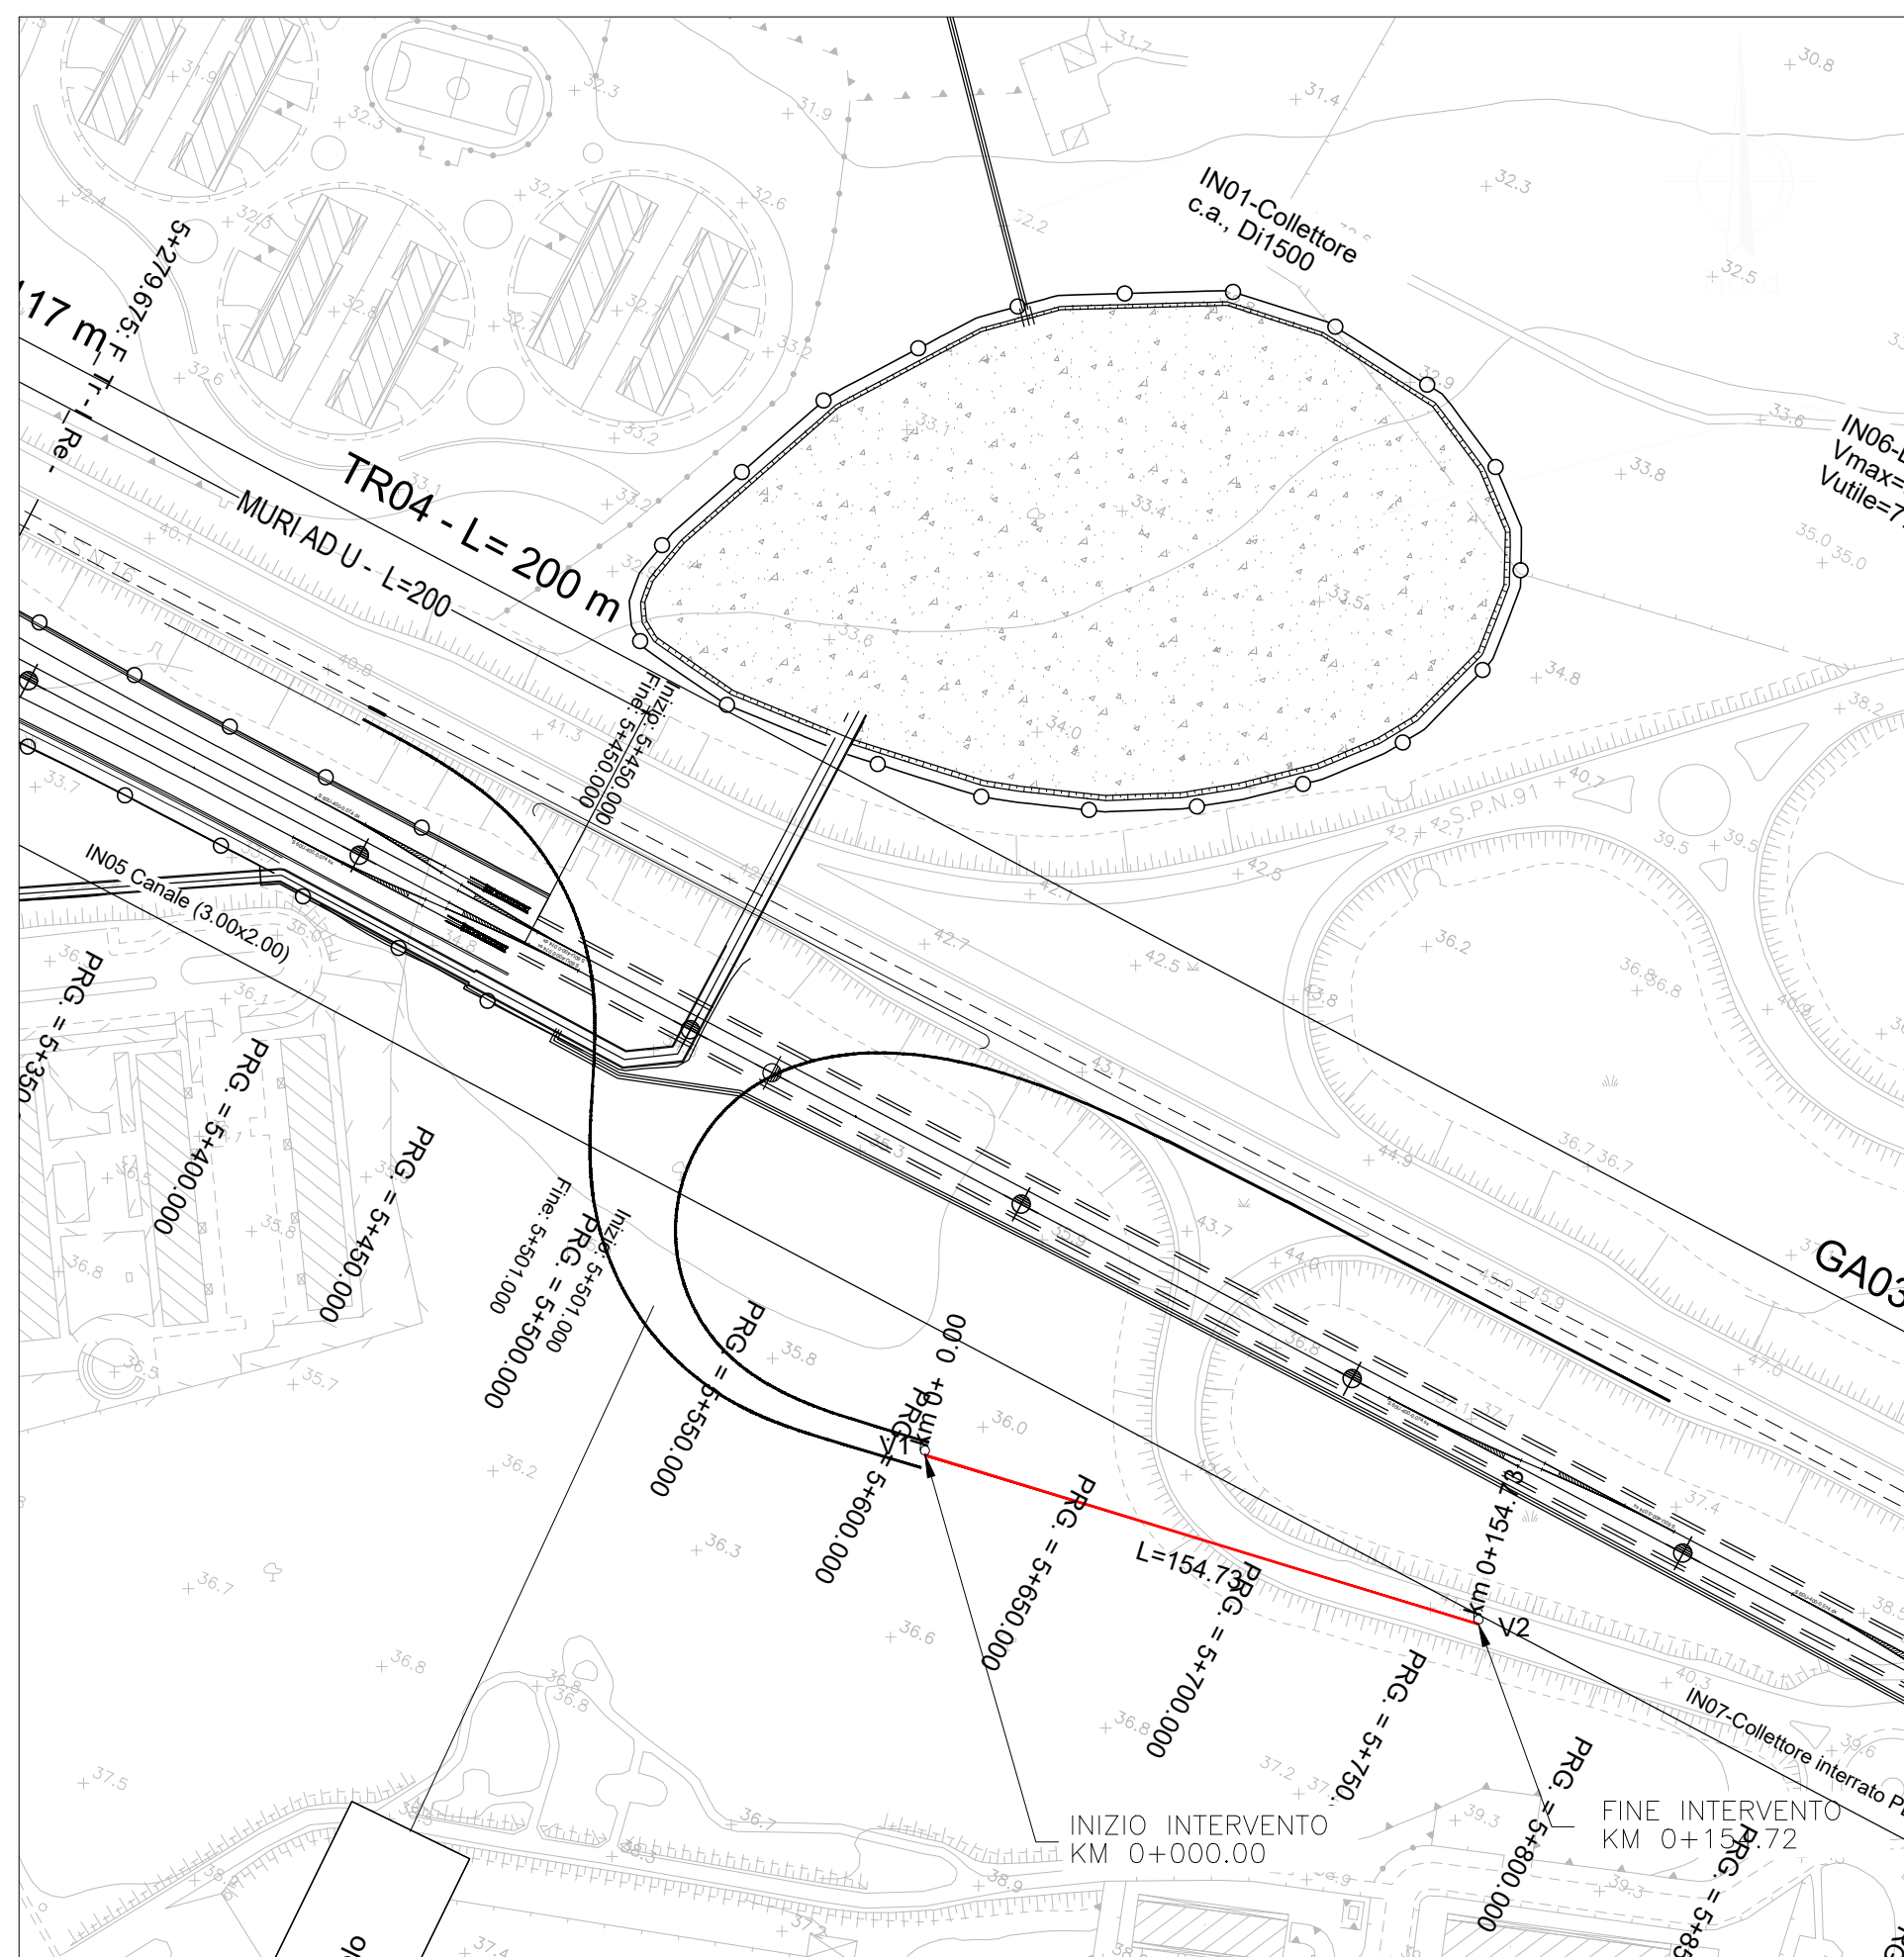

V1	2666242.92	V2	2666199.51	V3	2666149.91	V4	2666232.00	V5	2666441.04
	4556937.80		4556951.06		4557000.93		4557057.89		4556948.81

Ce1	2666221.25	N	2.78
	4556994.44	A	130.10
Ce 1		Sv (m)	189.10
R (m)	46.00	Tau (c)	62.31
Ac	100.09	Dr (m)	15.23
T(m)	54.91	TK	155.79
Sv (m)	80.36	Xf (m)	176.70
V 2		yf	39.86
N	1.00	xm	135.97
A	45.61	R (m)	46.00
Sv (m)	45.22		
Tau (c)	28.16		
Dr (m)	1.84		
TI	30.53		
TK	15.43		
Xf (m)	44.14		
yf	7.28		
xm	22.43		
R (m)	46.00		

V1	2666091.69	V2	2666156.97	V3	2666148.49	V4	2666240.91
	4557131.11		4557097.04		4556958.81		4556931.09


Ce1	2666078.55	Ce2	2666227.49
	4557051.79		4557013.92

Ce 1		Ce 2	
R (m)	75.00	R (m)	75.00
Ac	35.24	Ac	54.41
T(m)	23.82	T(m)	38.55
Sv (m)	46.13	Sv (m)	71.22


V 2		V 2		V 2		V 2	
N	1.00	N	1.00	N	1.00	N	1.00
A	47.54	A	61.40	A	46.90	A	46.90
Sv (m)	30.14	Sv (m)	50.27	Sv (m)	29.33	Sv (m)	29.33
Tau (c)	11.51	Tau (c)	19.20	Tau (c)	11.20	Tau (c)	11.20
Dr (m)	0.50	Dr (m)	1.40	Dr (m)	0.48	Dr (m)	0.48
TI	20.13	TI	33.71	TI	19.59	TI	19.59
TK	10.08	TK	16.94	TK	9.81	TK	9.81
Xf (m)	30.01	Xf (m)	49.70	Xf (m)	29.22	Xf (m)	29.22
yf	2.01	yf	5.57	yf	1.91	yf	1.91
xm	15.05	xm	25.04	xm	14.65	xm	14.65
R (m)	75.00	R (m)	75.00	R (m)	75.00	R (m)	75.00

V1	2666241.93	V2	2666389.90
	4556934.44		4556889.22


NV04 RAMPA SEMIDIRETTA - PROFILO LONGITUDINALE

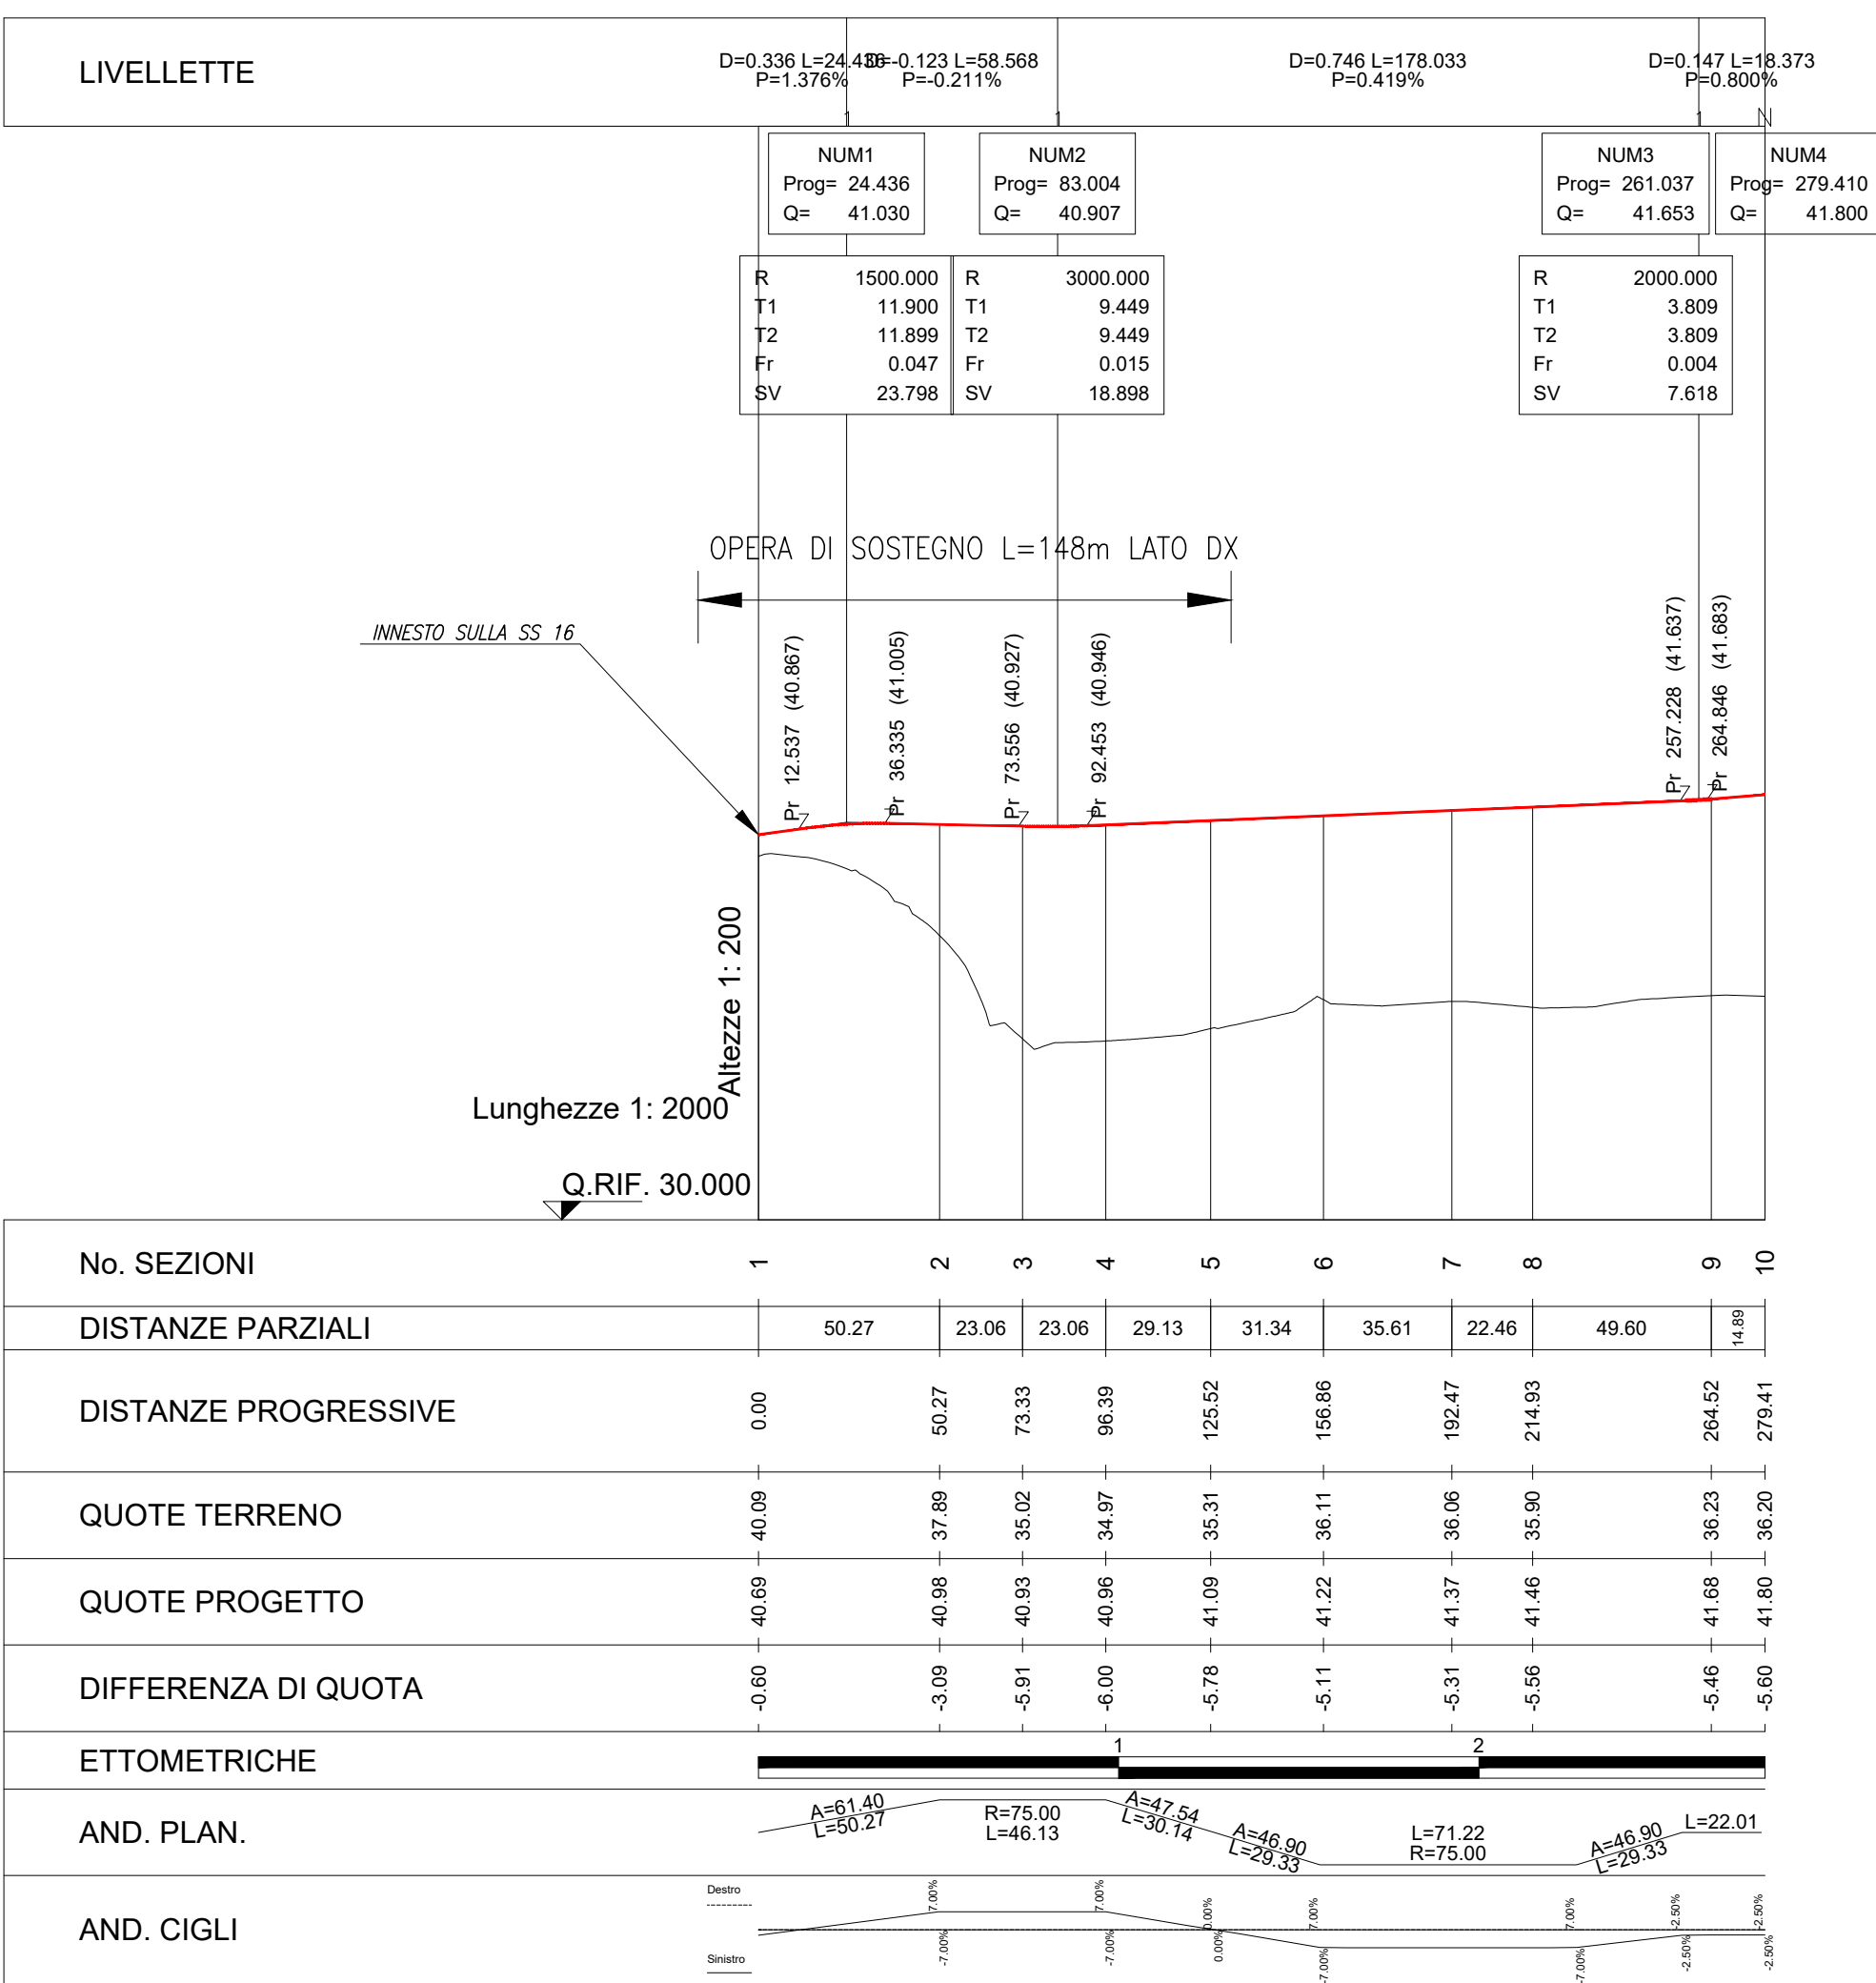

NV04 RAMPA INDIRETTA - PROFILO LONGITUDINALE

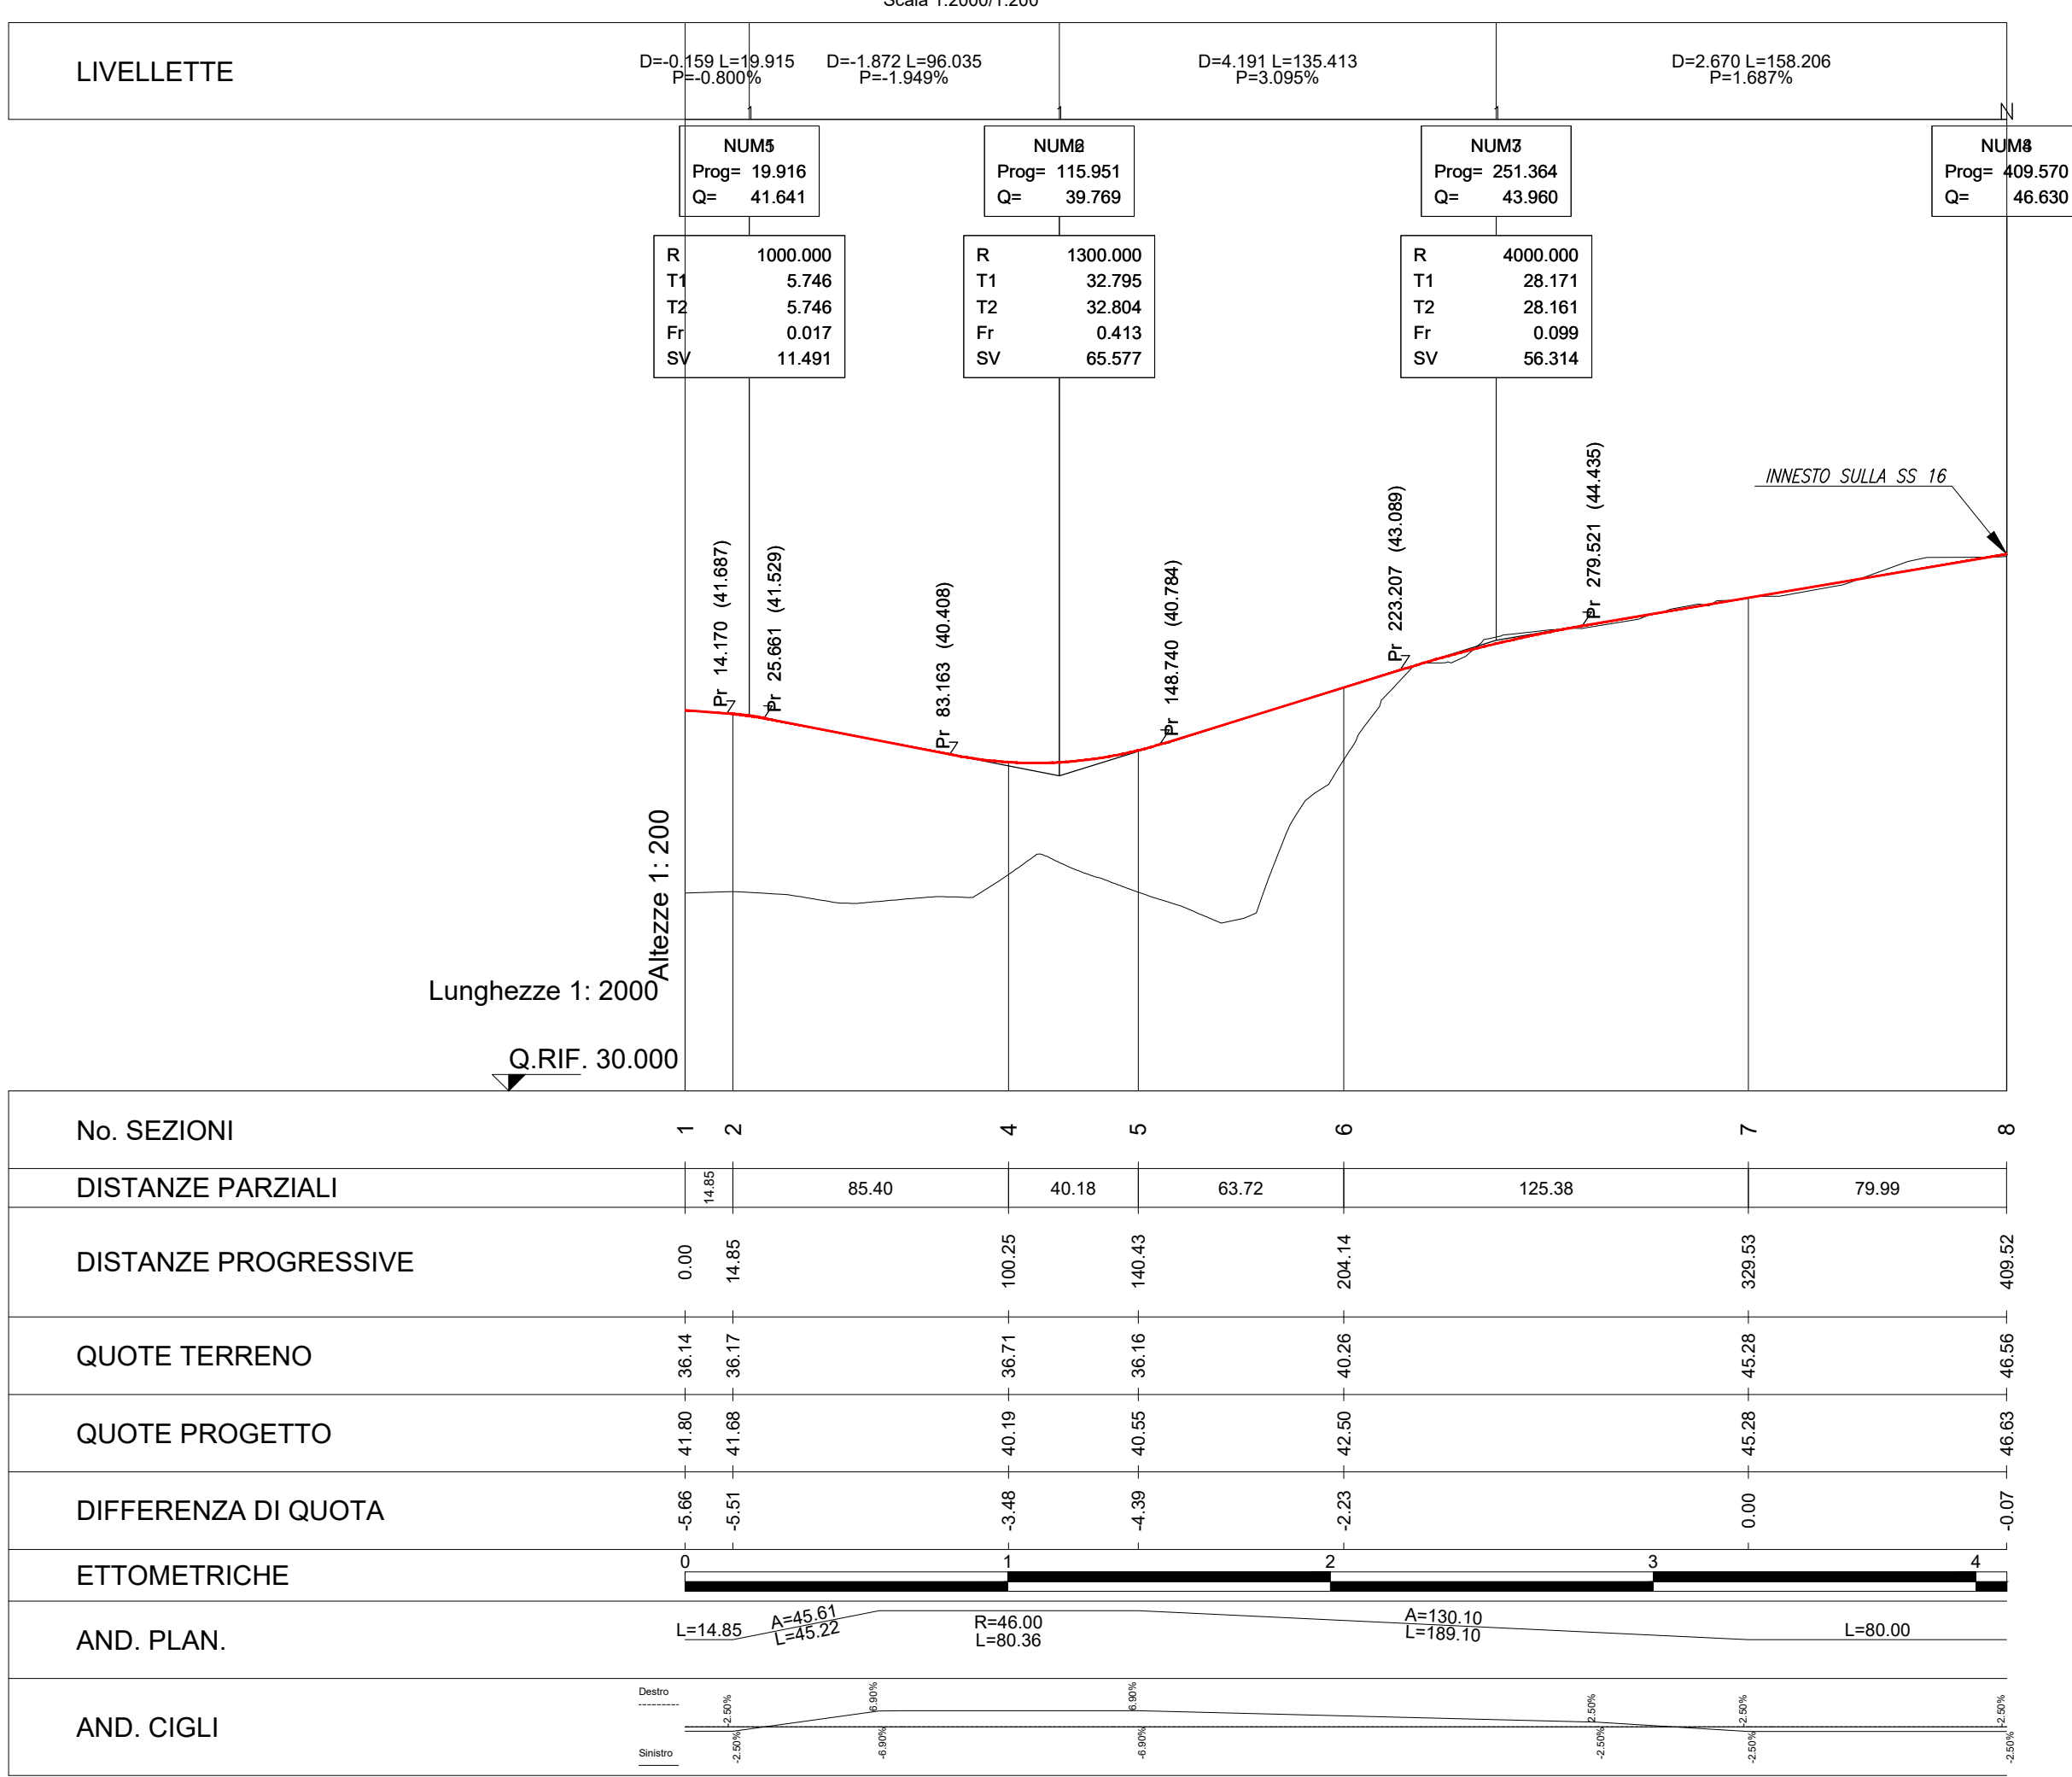

NV04 RAMPA COLLEGAMENTO - PROFILO LONGITUDINALE

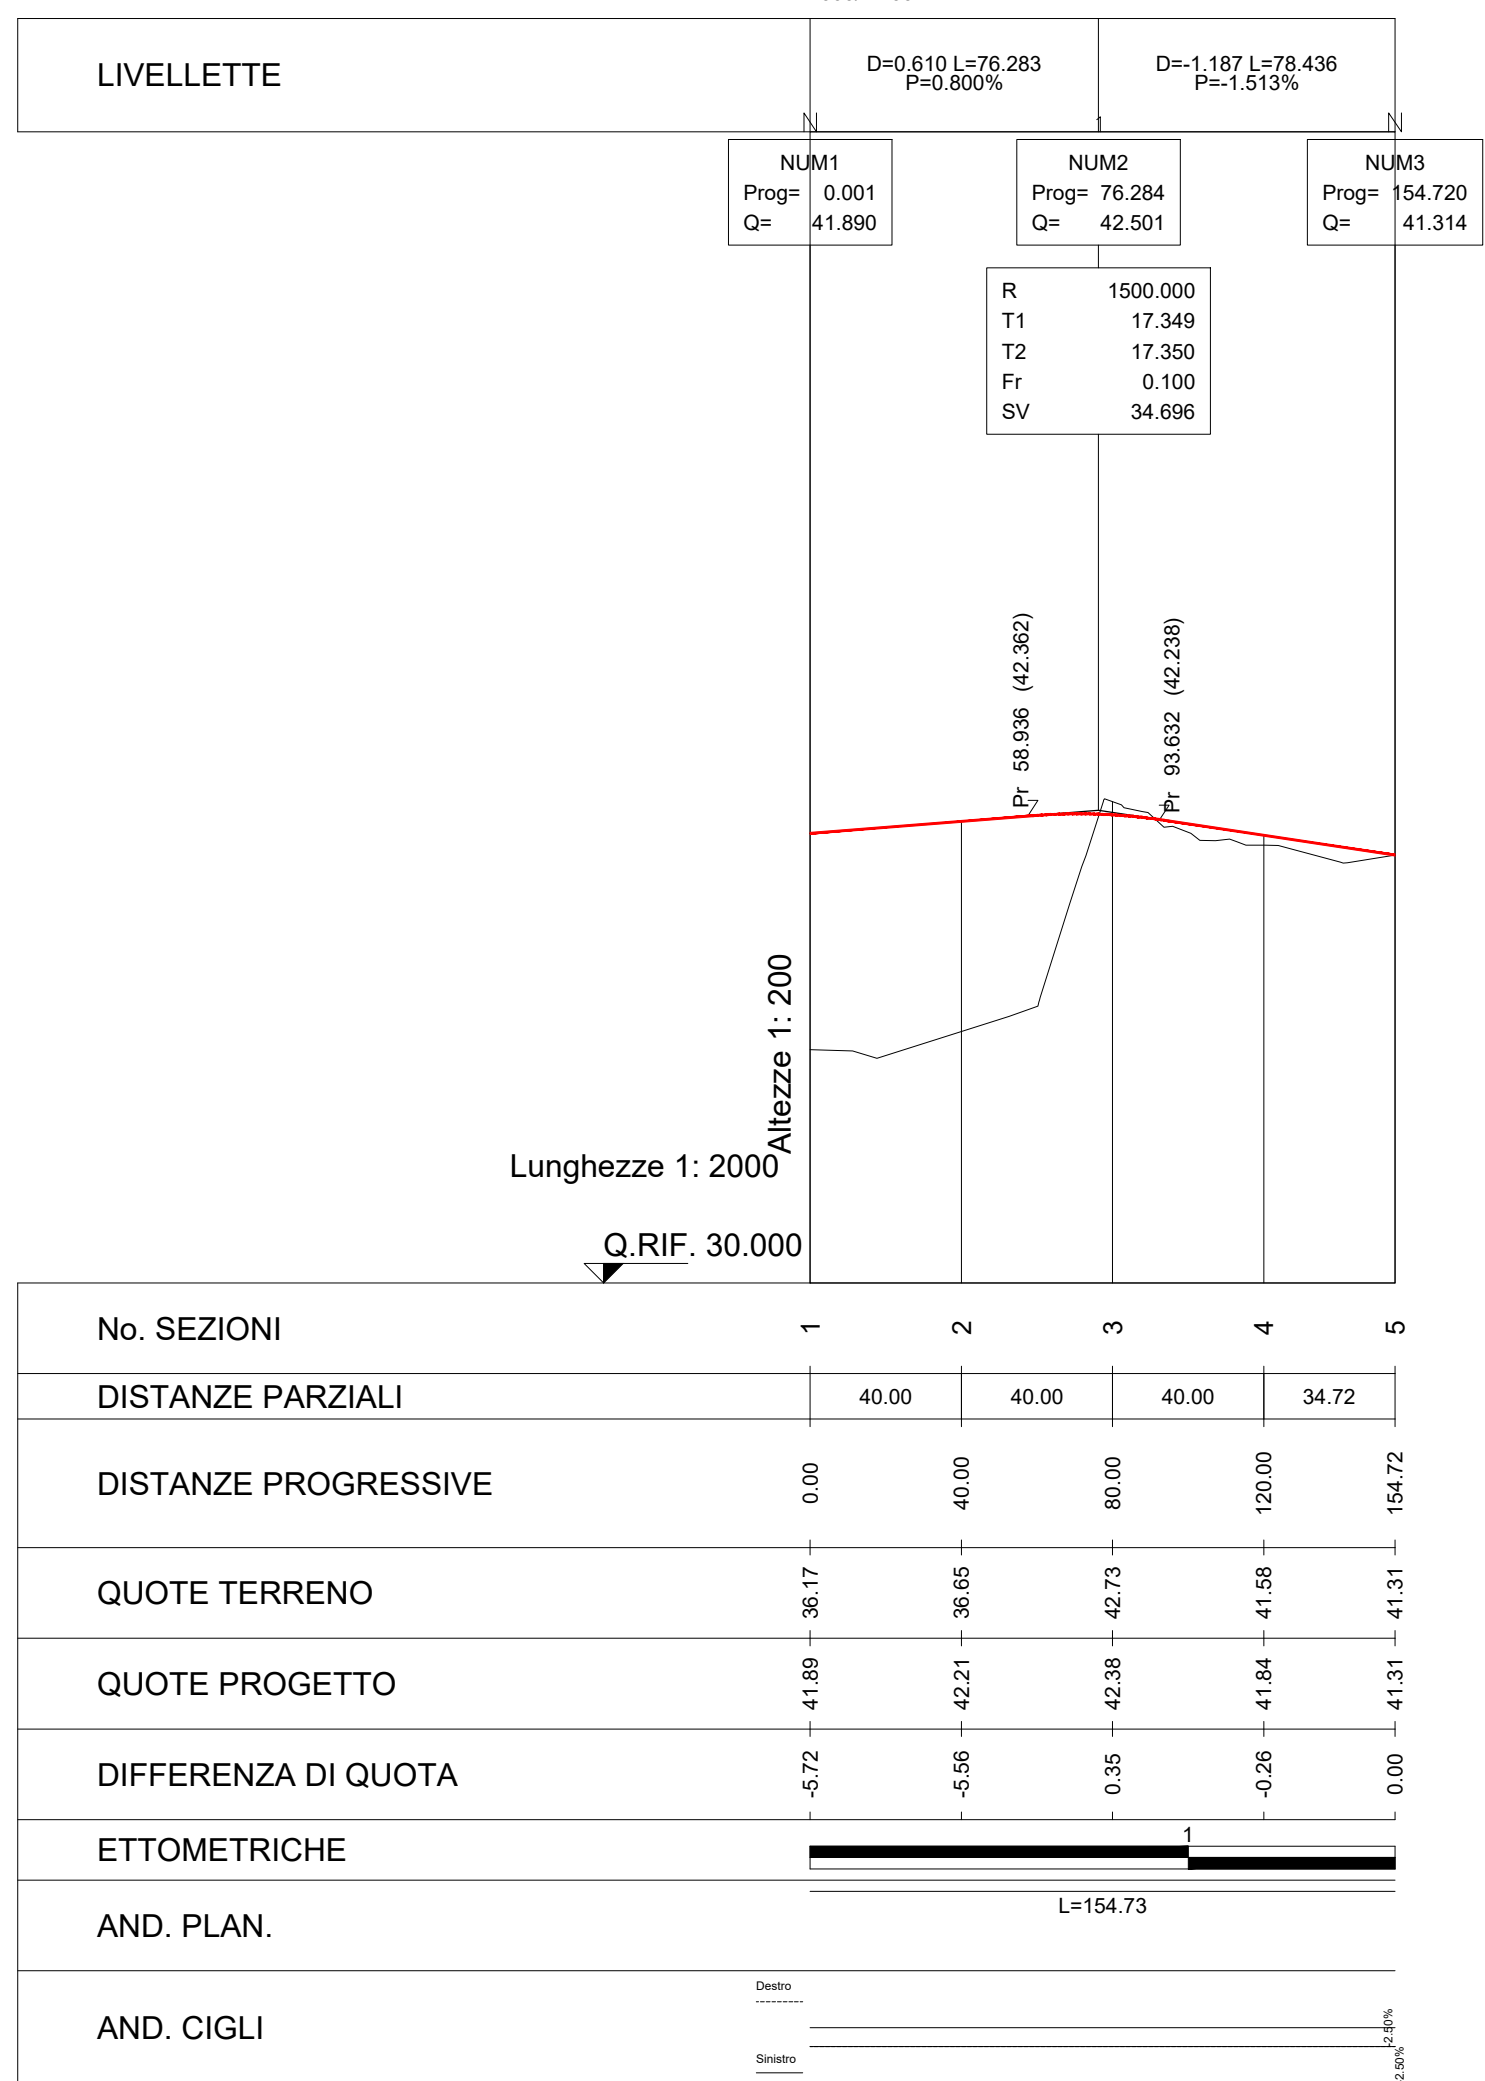

COMMITTENTE:



PROGETTAZIONE:



NODO DI BARI

U.O. Coordinamento di Sistema e PFTE

PROGETTO PRELIMINARE

NODO DI BARI

BARI NORD - VARIANTE SANTO SPIRITO PALESE

INFRASTRUTTURE STRADALI

Viabilità

NV04- Rampe SS16 - Planimetria di tracciamento e profili

SCALA:

1:2000/1:200

COMMESSA LOTTO FASE ENTE TIPO DOC. OPERA/DISCIPLINA PROGR. REV.

1A7X 00 R 10 L6 1F0005 005 A

Rev.	Descrizione	Redatto	Data	Verificato	Data	Approvato	Data	Autorizzato Data
A	Emissione esecutiva	L. D'Adda	Luglio 2021	M. Pizzini	Luglio 2021	G. Cingolani	Luglio 2021	G. Ingrosso

Files: n7500-1086005005.dwg