



NVP1 - ORTOFOTO
Scala 1:2000

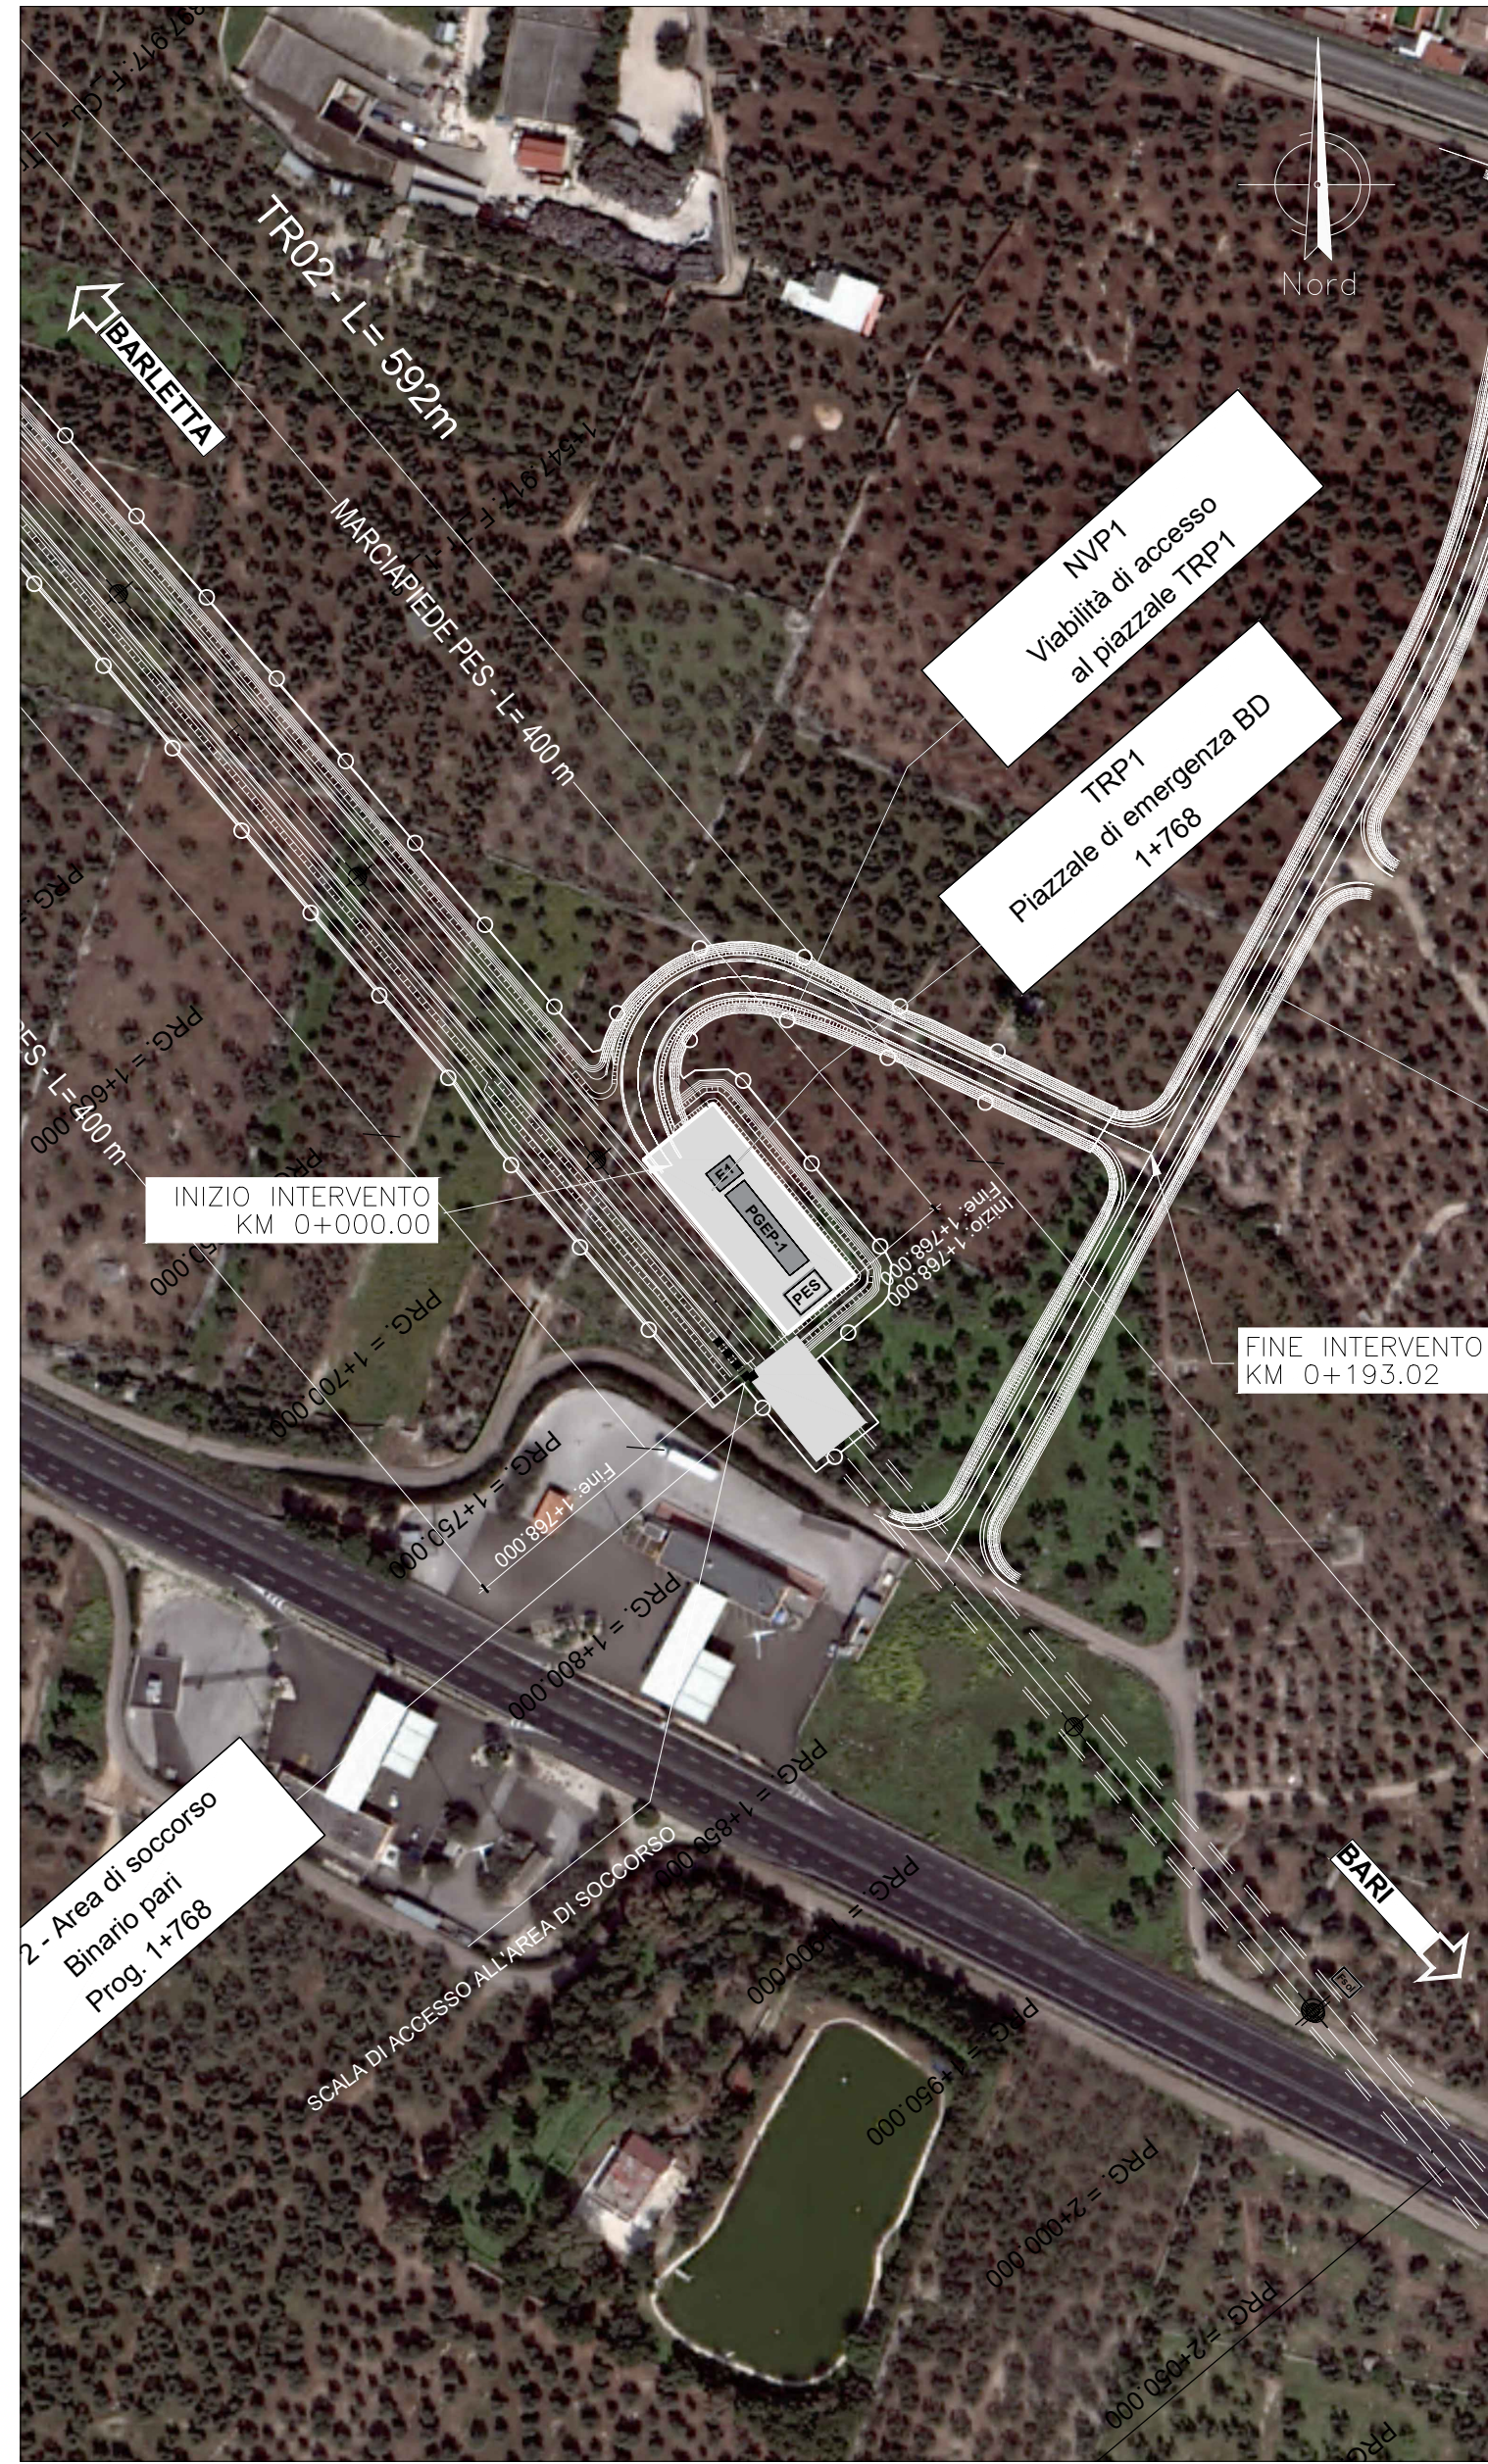

NVP1 - CARTOGRAFIA
Scala 1:2000

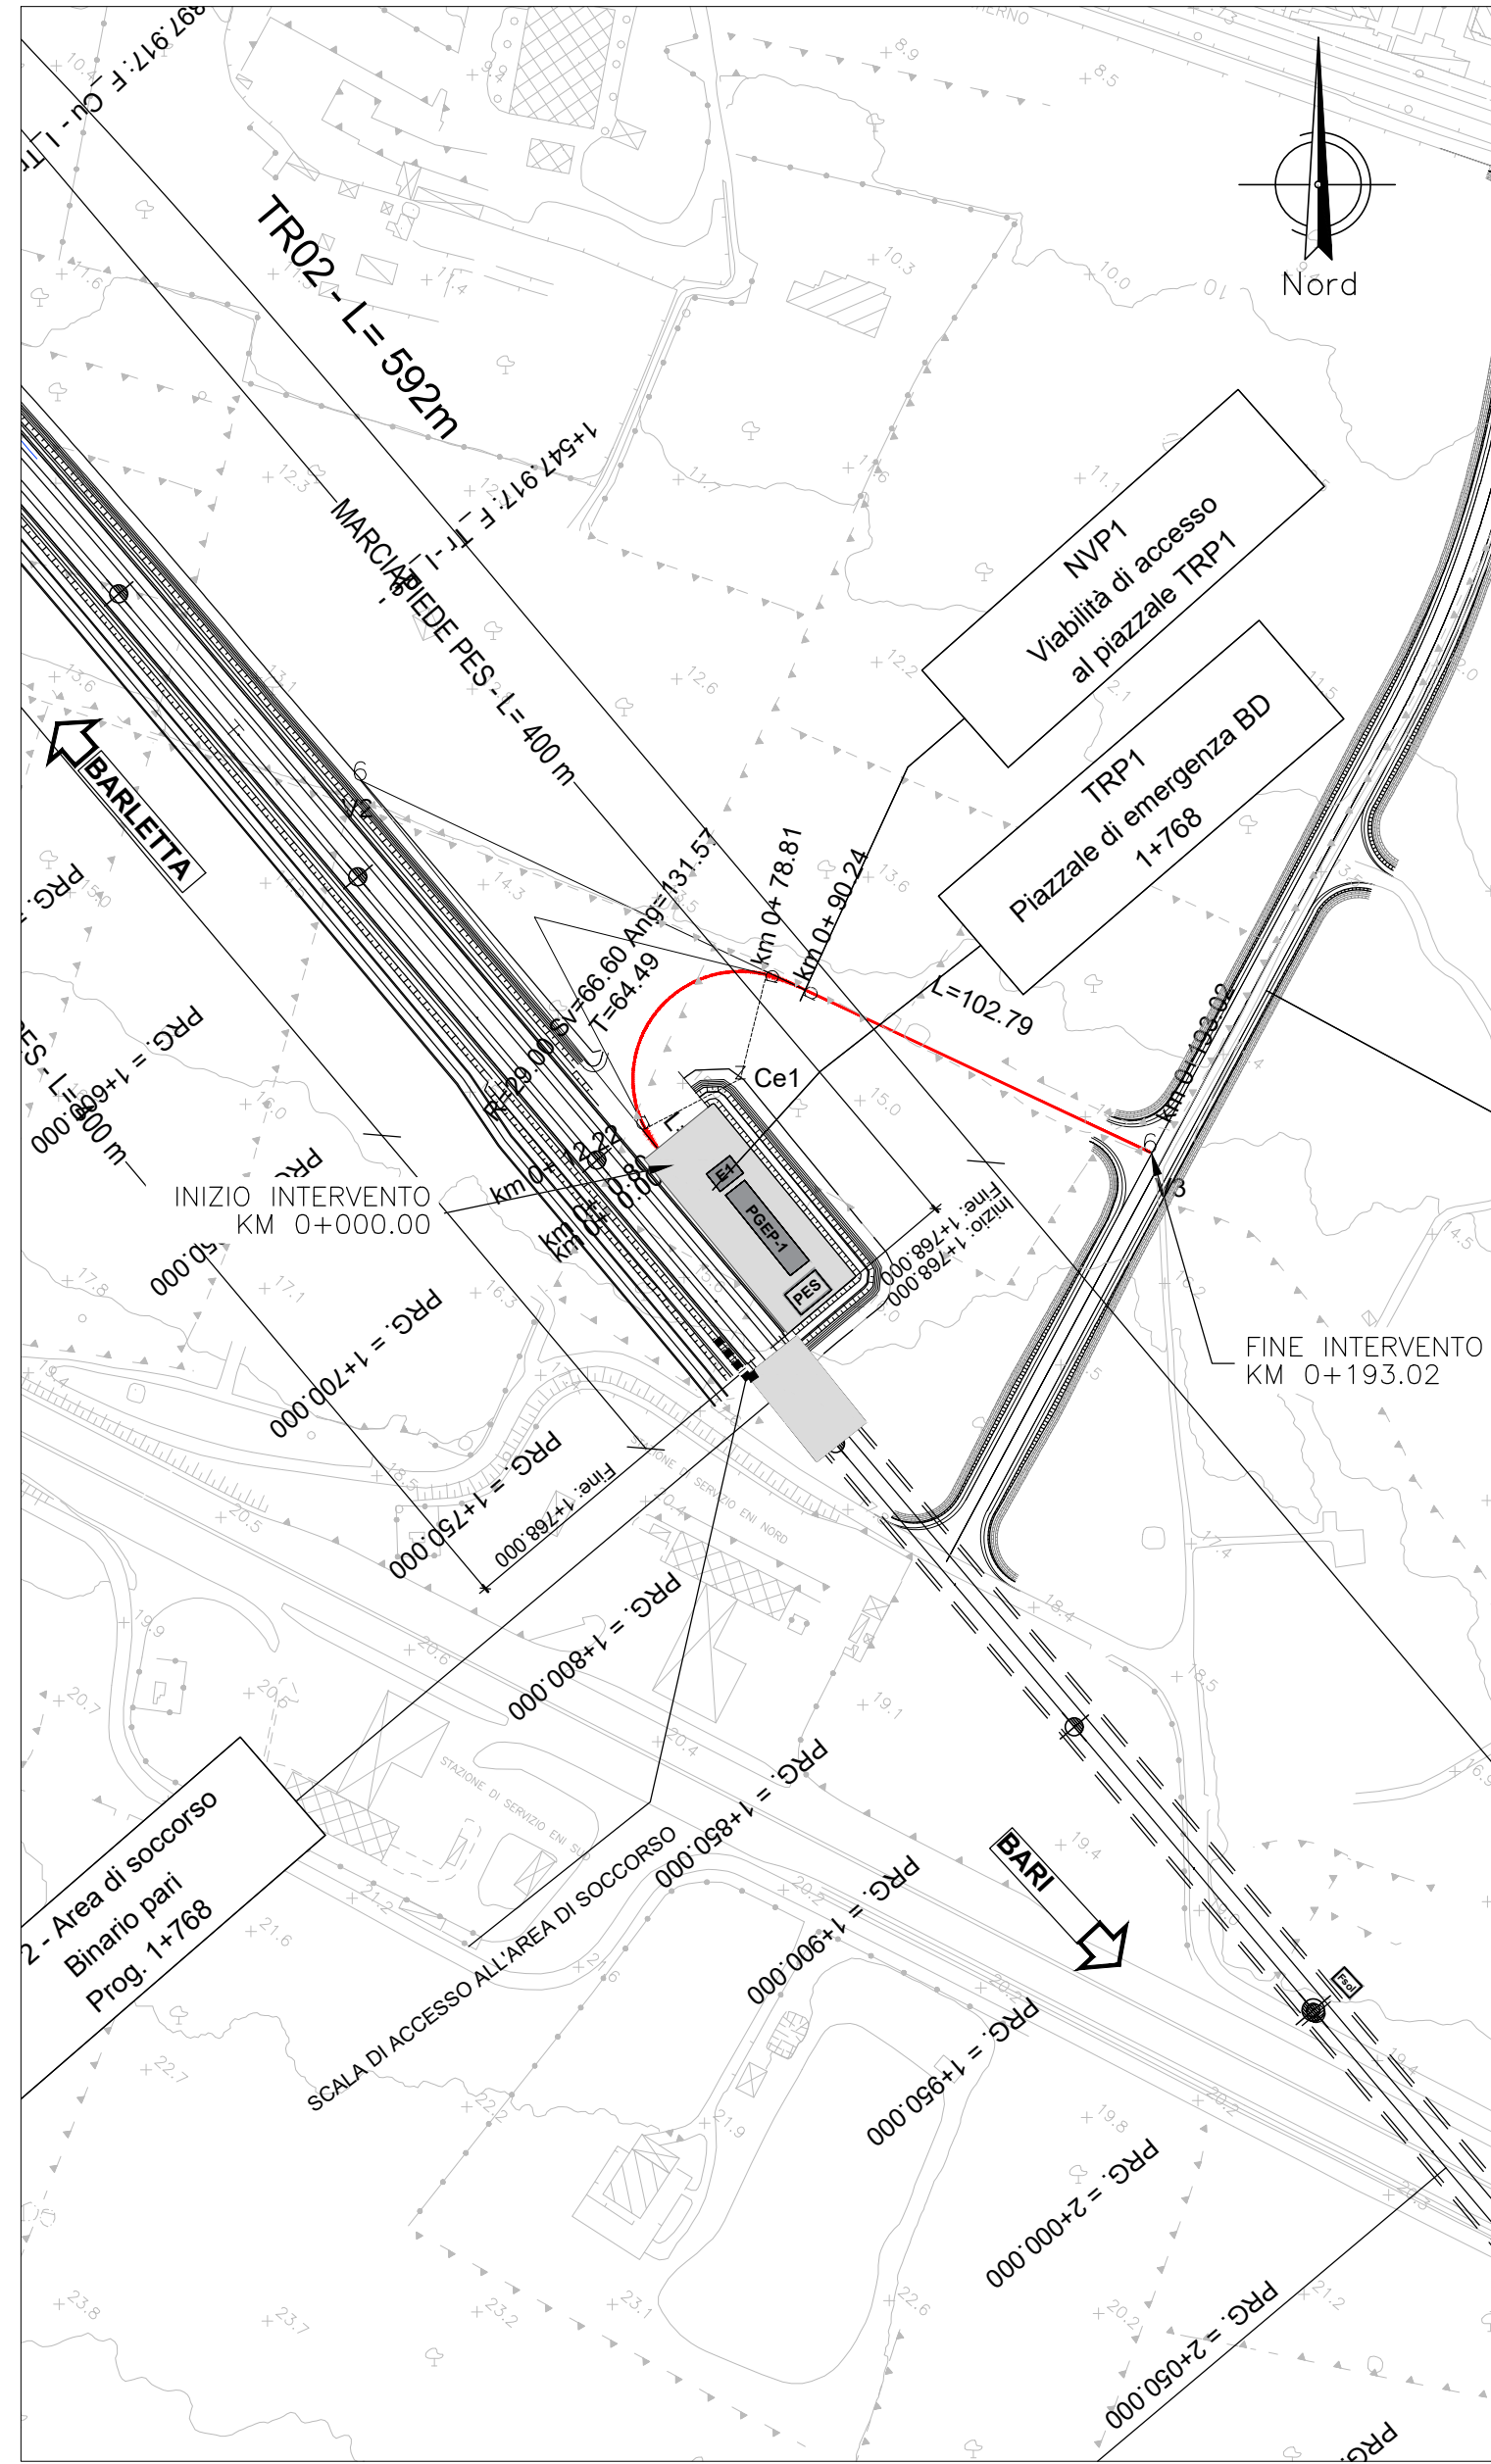

NVP1 DATI TRACCIAMENTO

V1	2962985.00	4558905.00
V2	2962985.00	4558905.00
V3	2963114.21	4558908.57
V4	2963003.62	4558928.39
Ce1		
N (m)	29.00	1.00
A (m)	18.20	18.20
Sv (m)	11.42	11.42
Tan (°)	11.28	11.28
Dr (m)	0.19	0.19
Tt	1.63	1.63
TK	3.82	3.82
XT (m)	11.36	11.36
XT (m)	0.75	0.75
XT (m)	5.70	5.70
R (m)	29.00	29.00


NVP1 DATI TRACCIAMENTO

V1	2966710.50	4556741.94
V2	2966710.50	4556741.94
V3	2966714.20	4556615.91
V4	2966710.50	4556615.91
Ce1		
N (m)	30.00	1.00
A (m)	18.20	18.20
Sv (m)	11.42	11.42
Tan (°)	11.28	11.28
Dr (m)	0.19	0.19
Tt	1.63	1.63
TK	3.82	3.82
XT (m)	11.36	11.36
XT (m)	0.75	0.75
XT (m)	5.70	5.70
R (m)	29.00	29.00


NVP2 - ORTOFOTO
Scala 1:2000




NVP2 - CARTOGRAFIA
Scala 1:2000

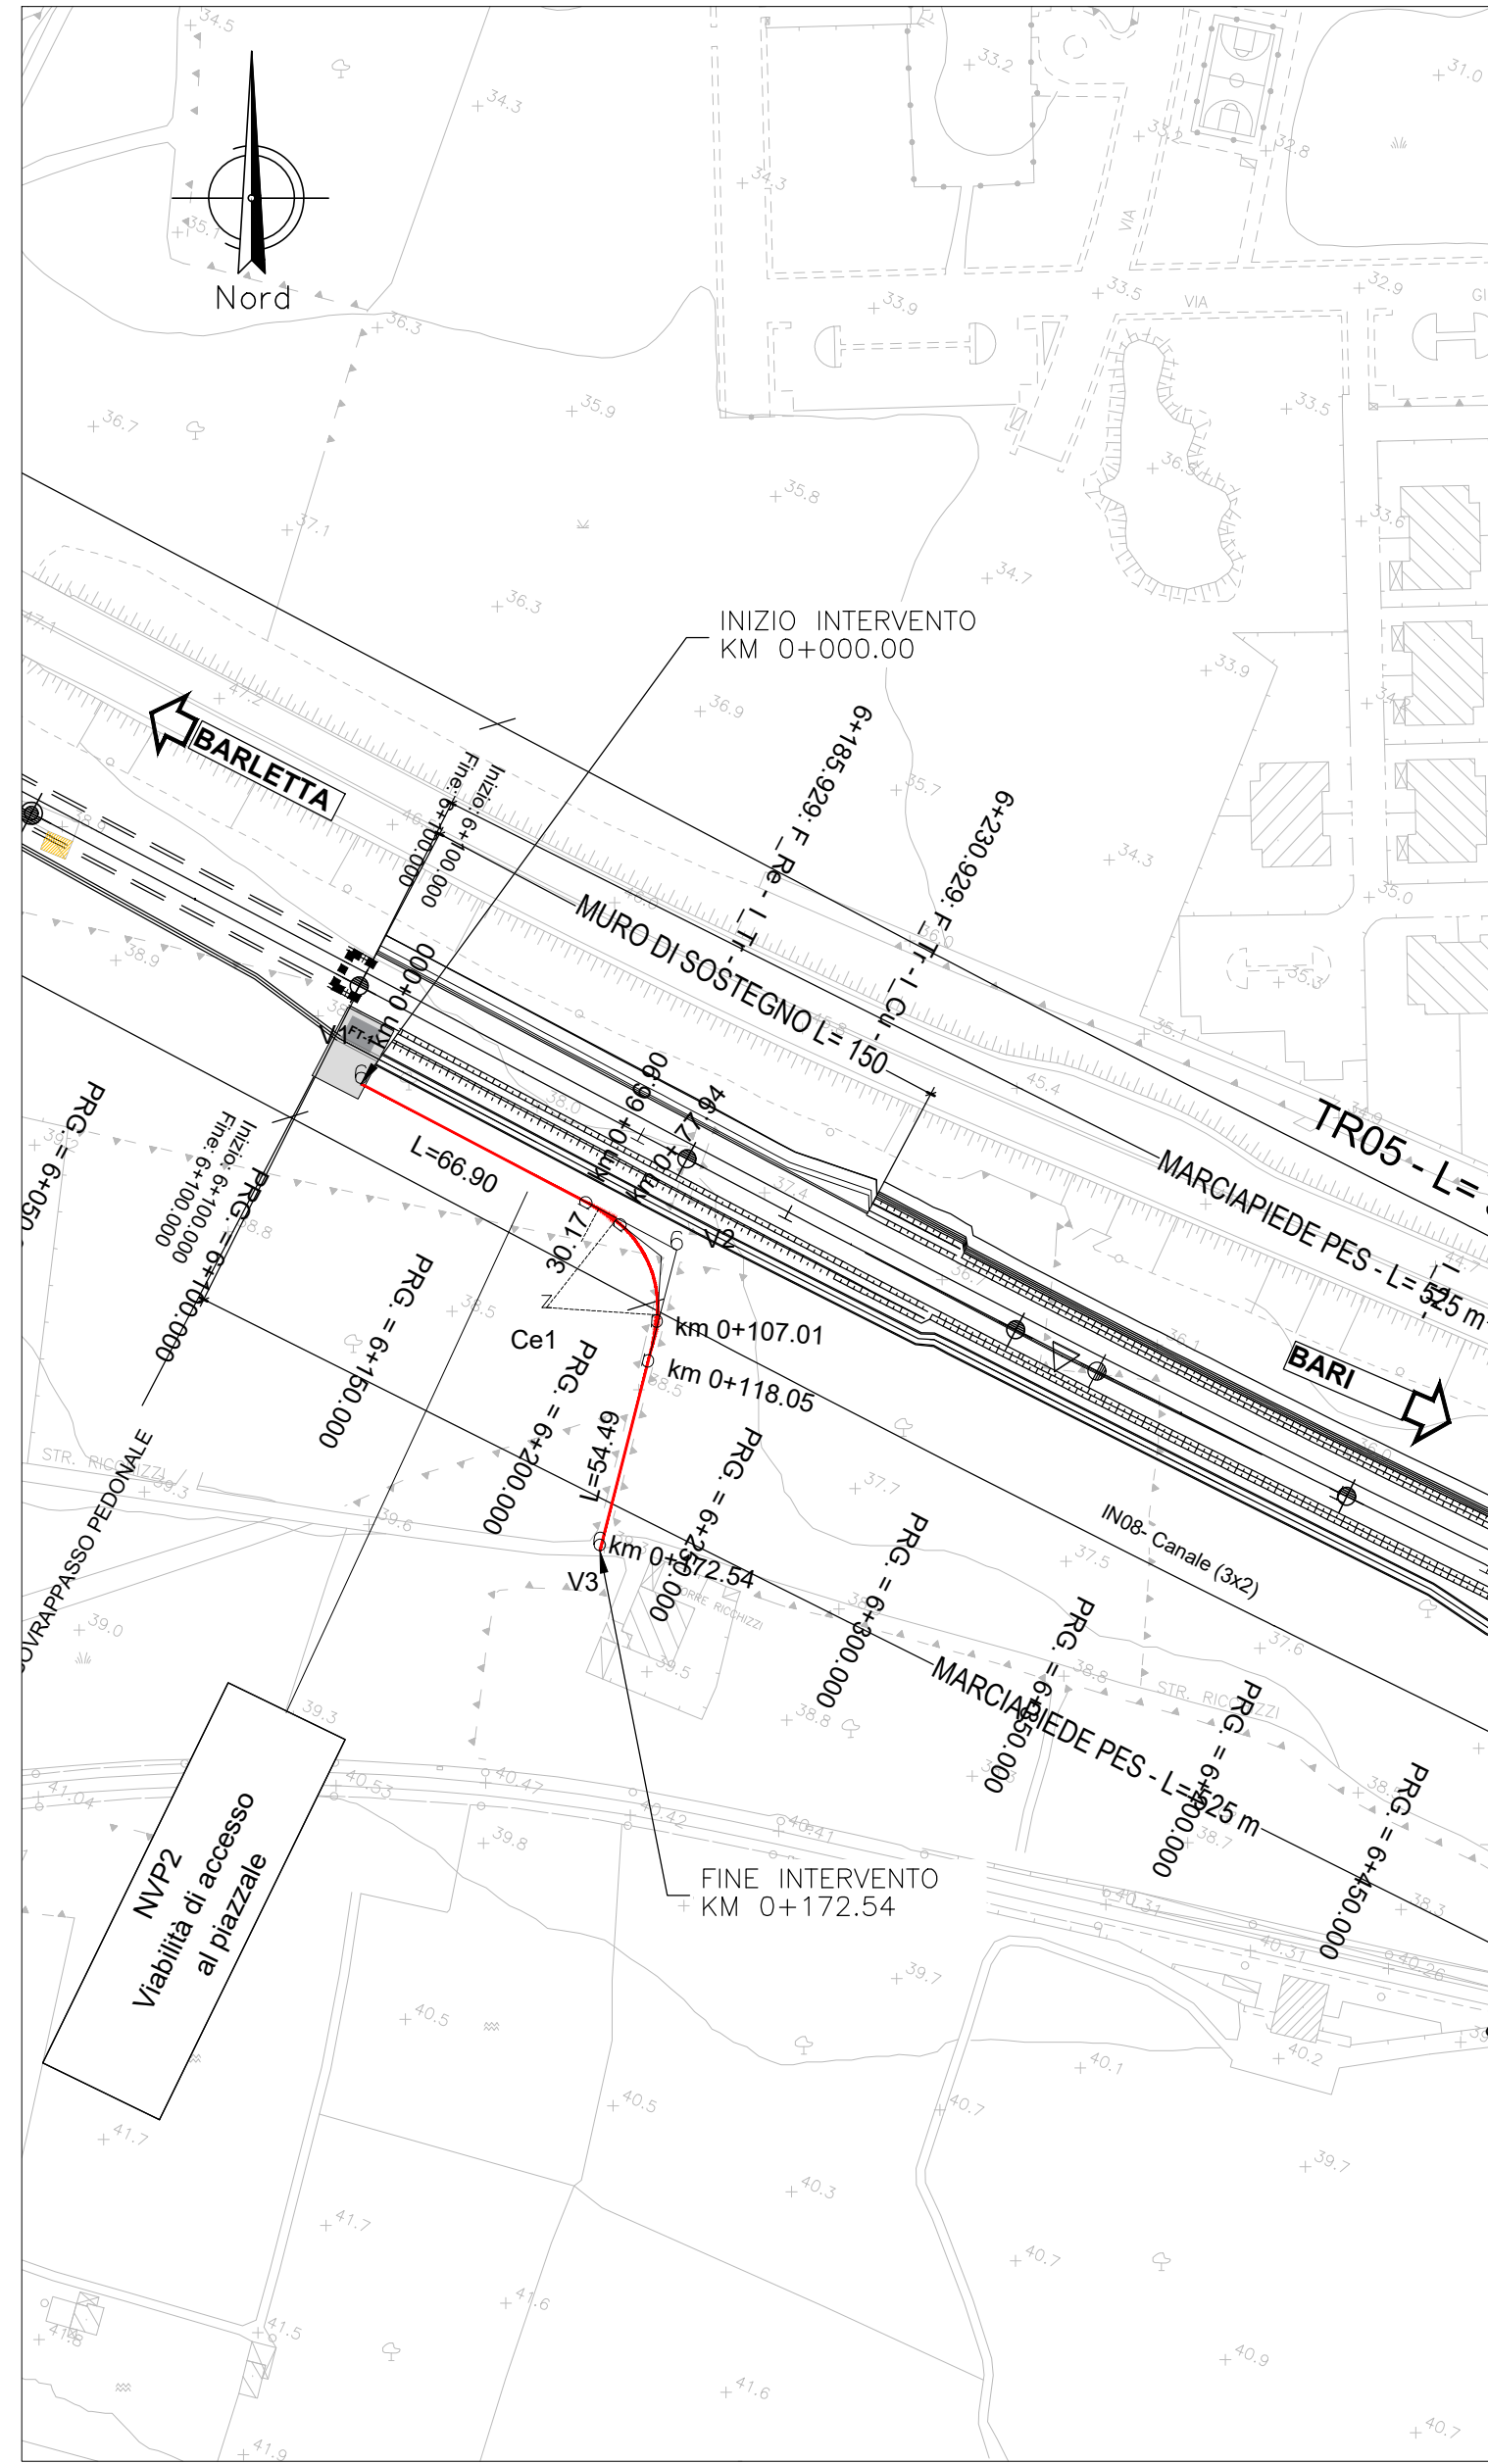


NVP1 - PROFILO LONGITUDINALE
Scala 1:2000/1:200

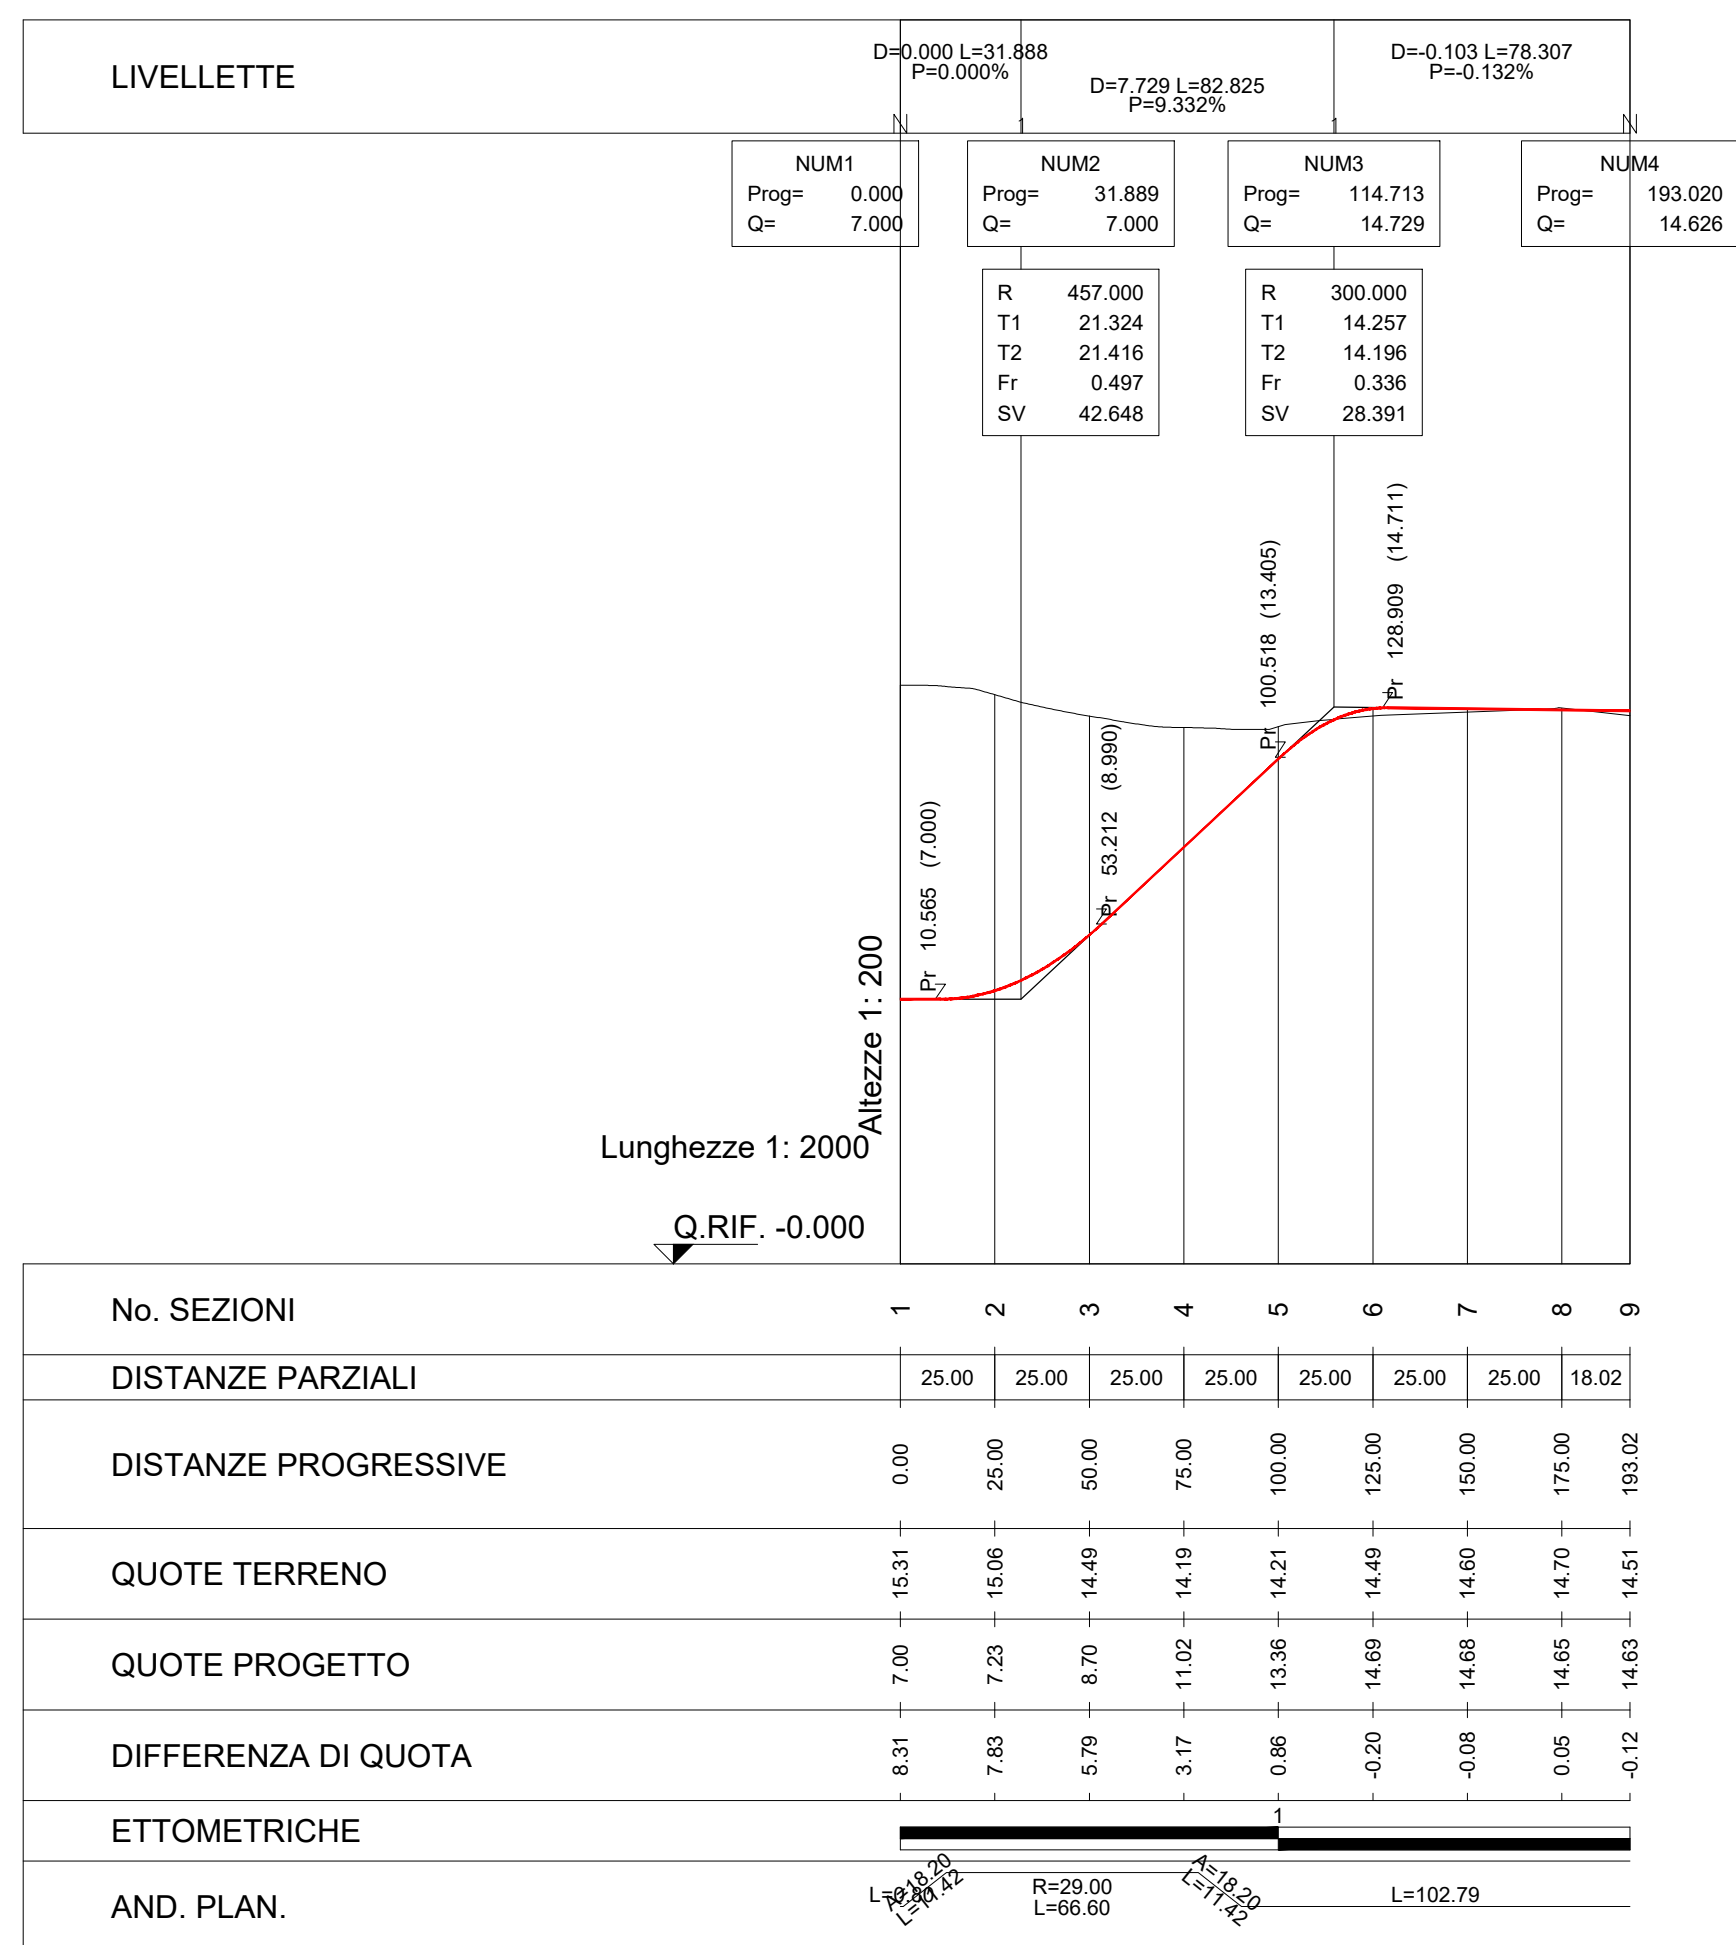


NVP2 - PROFILO LONGITUDINALE
Scala 1:2000/1:200

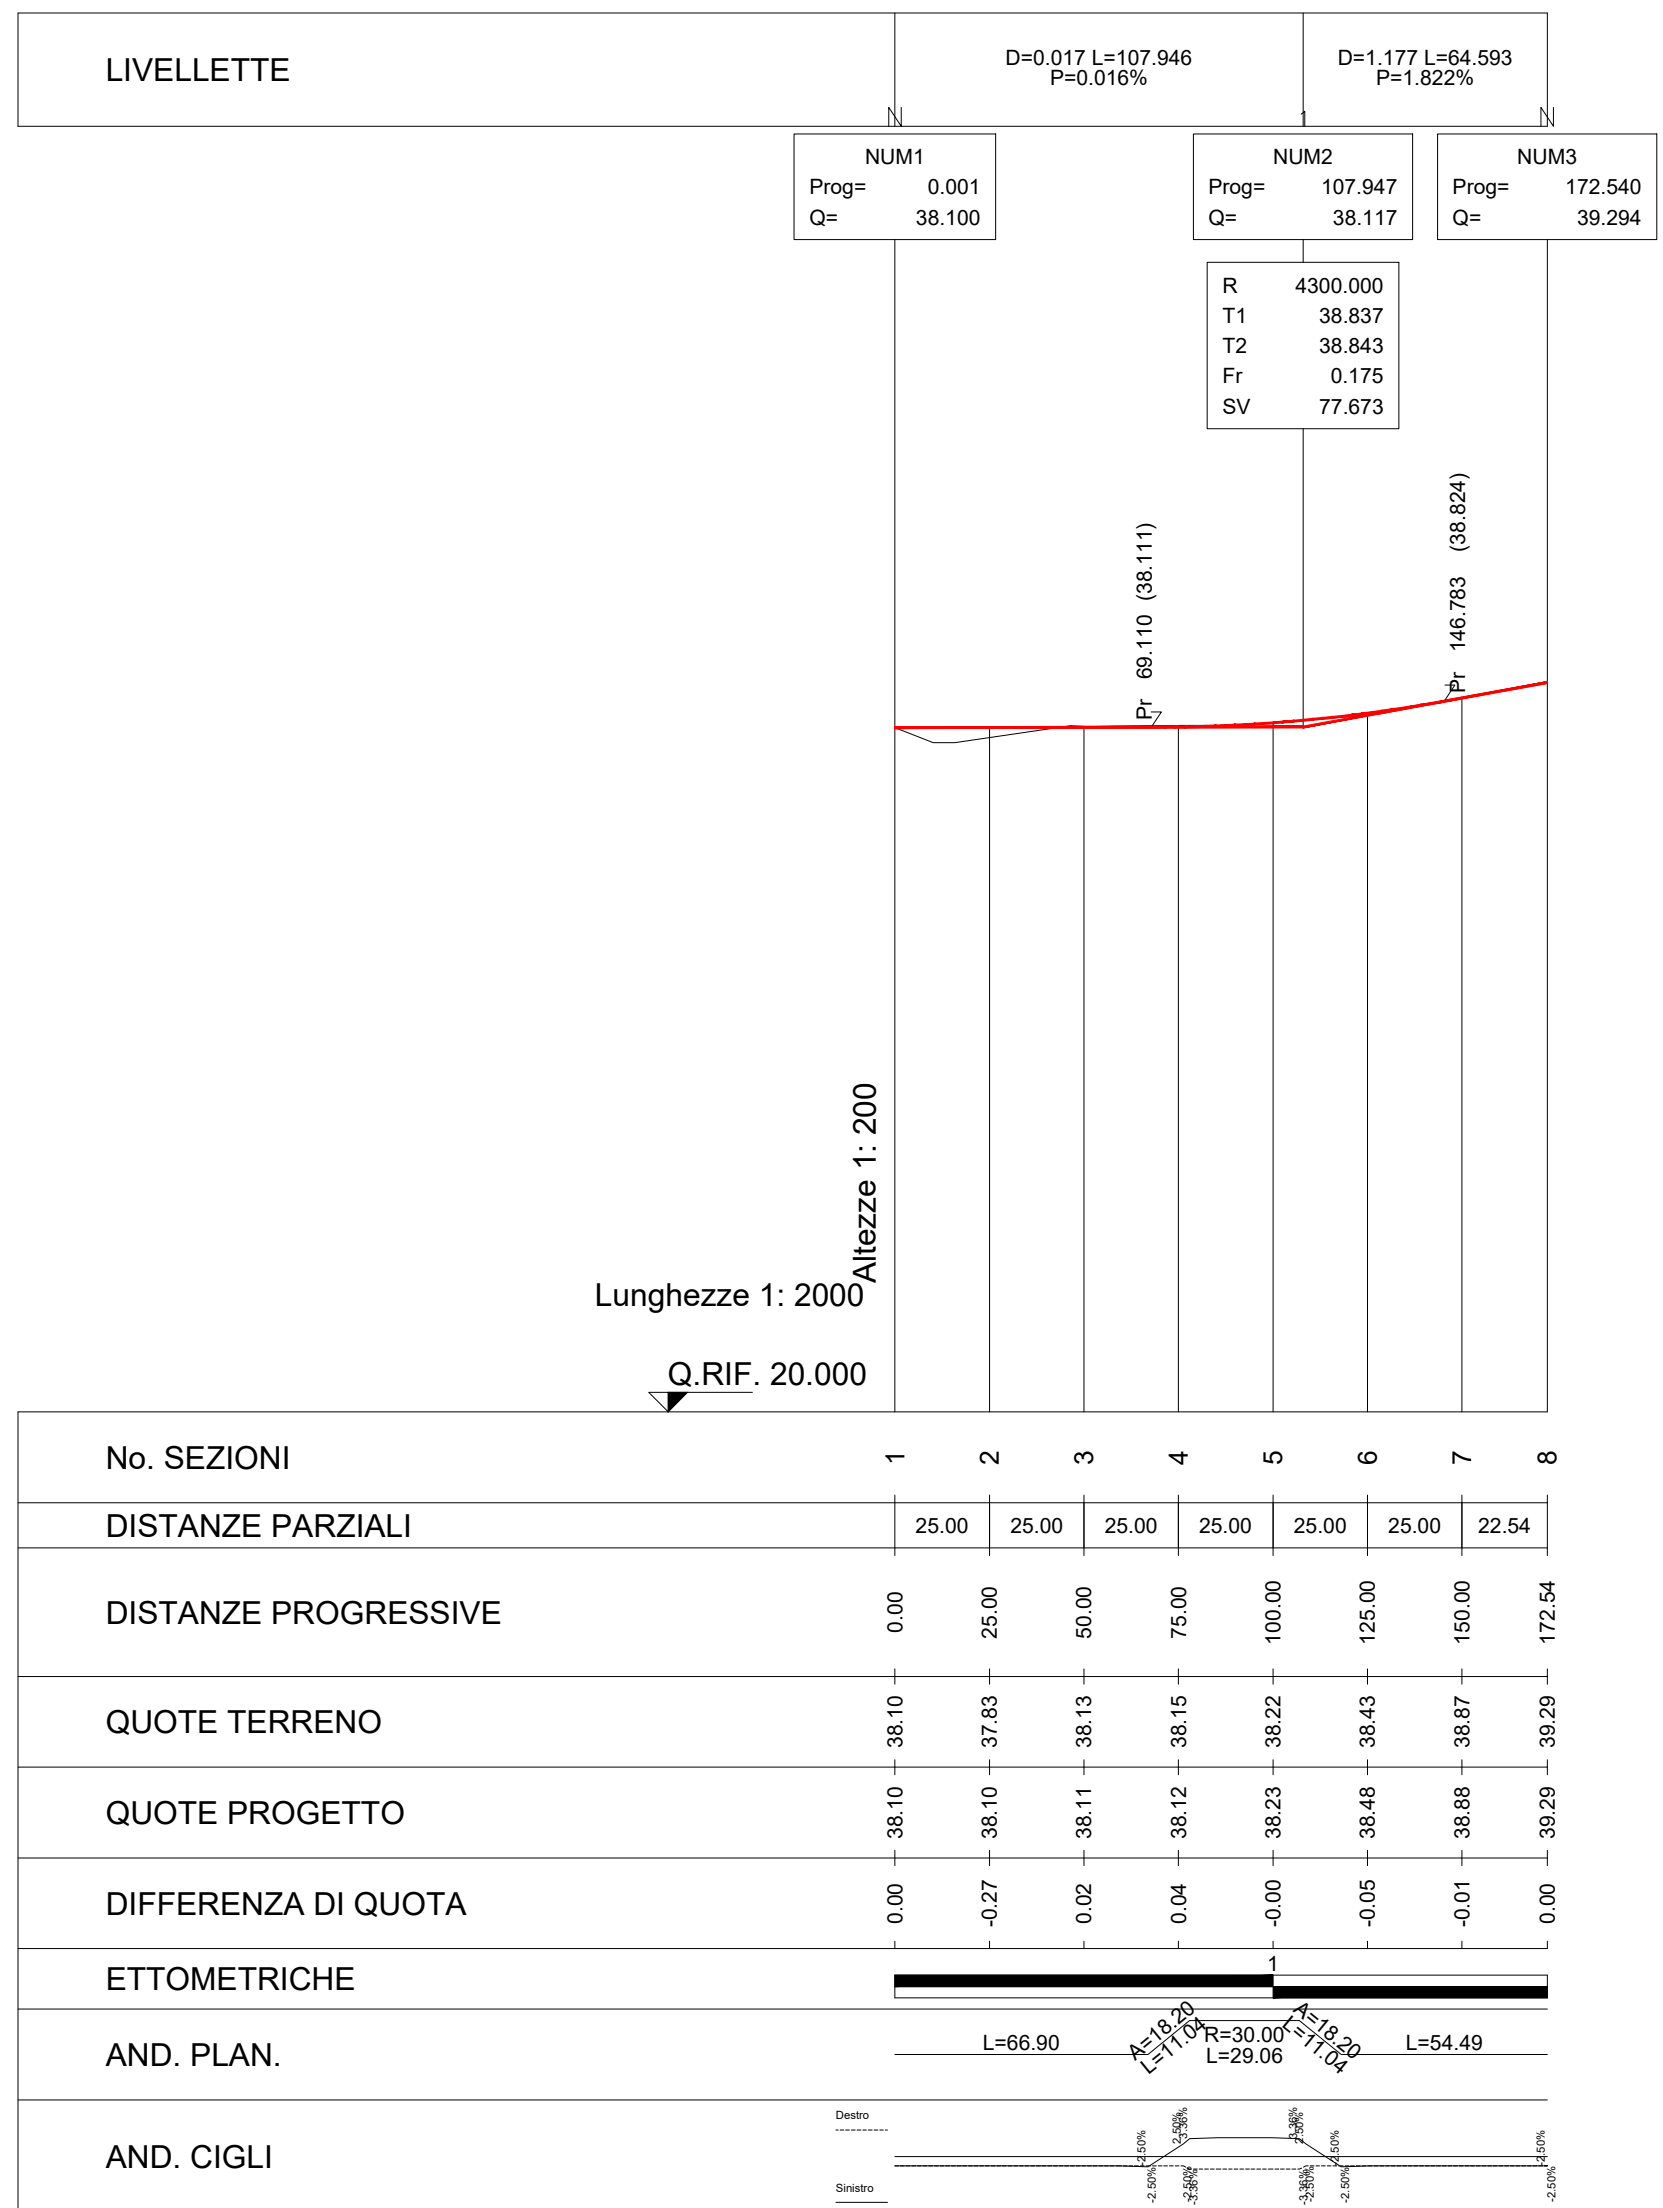


STRADA A DESTINAZIONE PARTICOLARE
SEZIONE TIPO IN RILEVATO

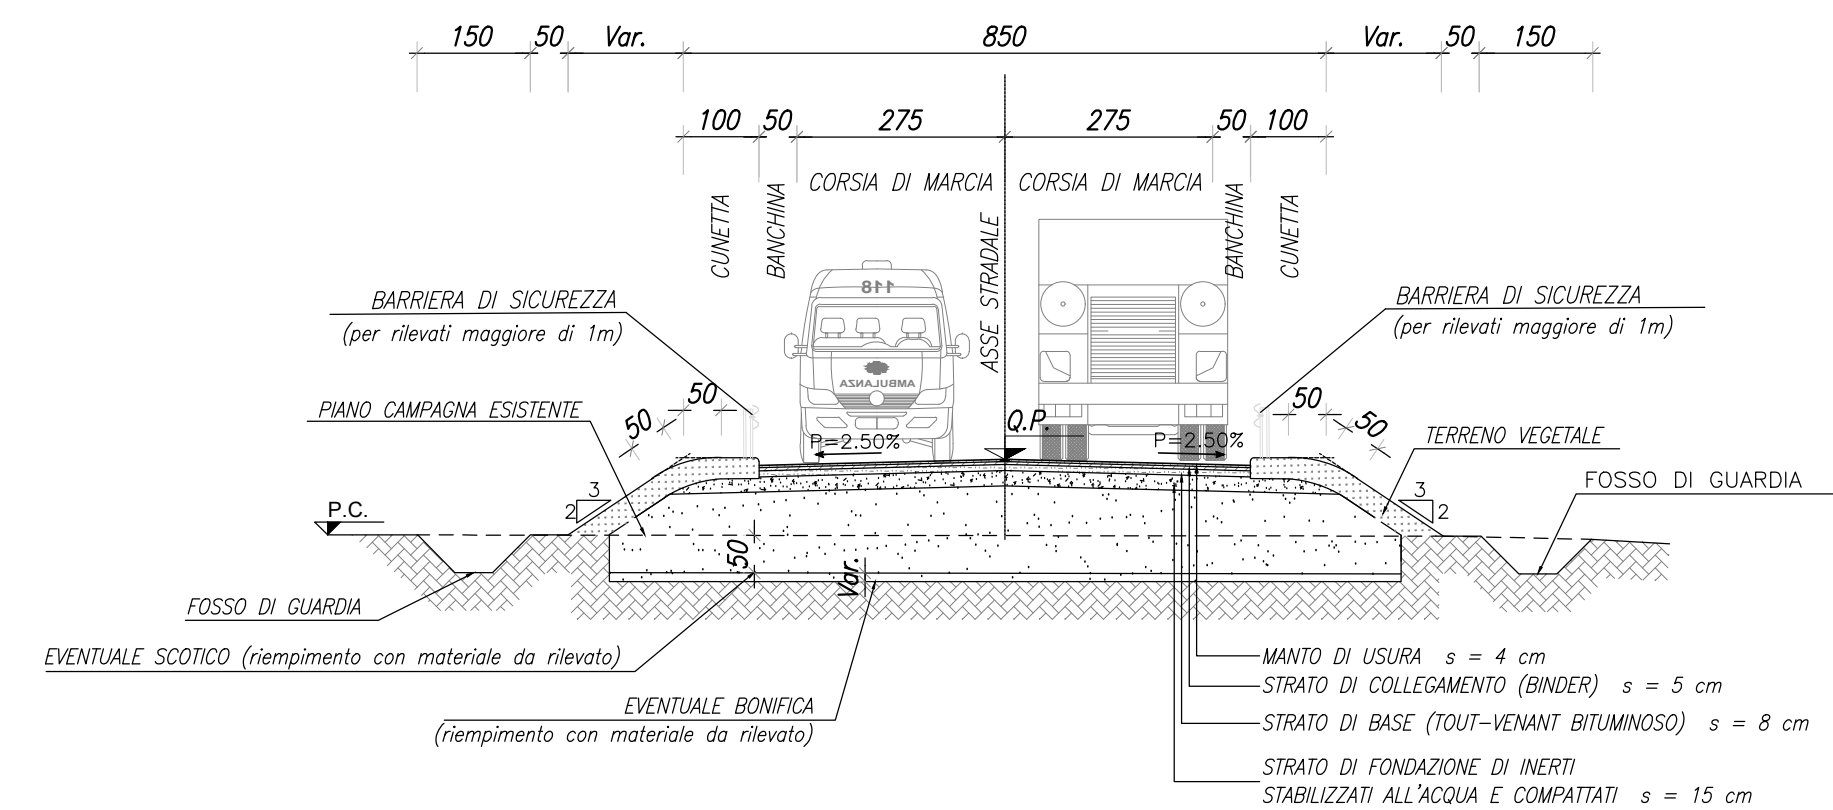

STRADA A DESTINAZIONE PARTICOLARE
SEZIONE TIPO IN TRINCEA

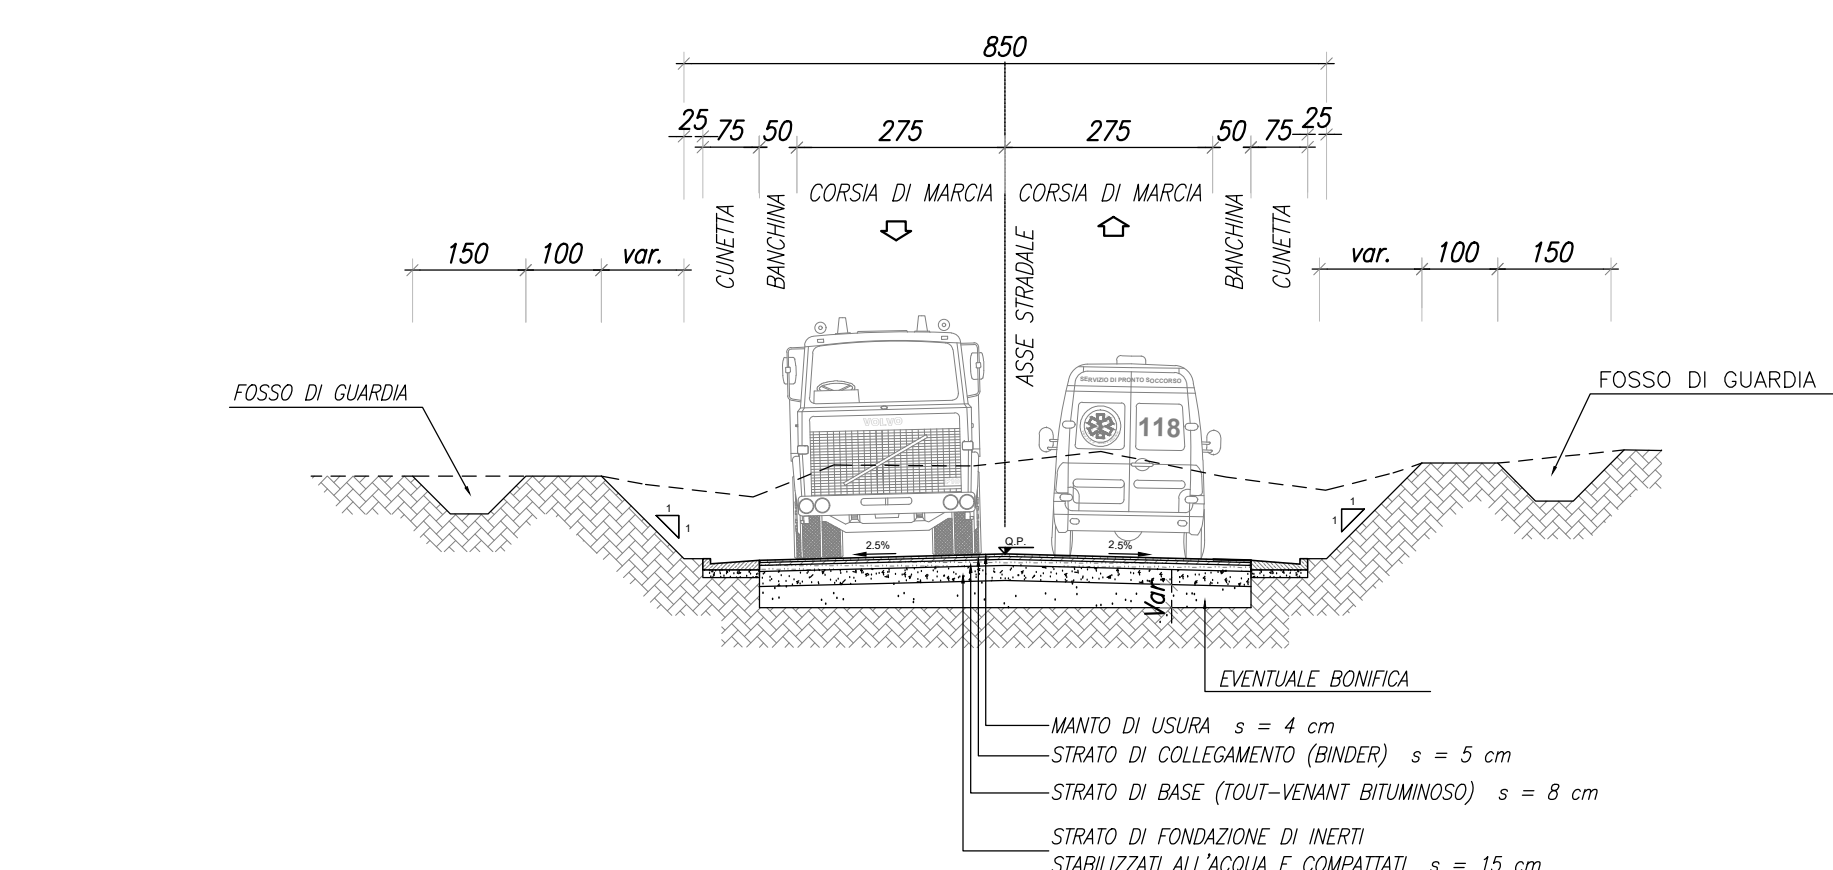

STRADA A DESTINAZIONE PARTICOLARE
SEZIONE TIPO IN TRINCEA PIANO PIAZZALI

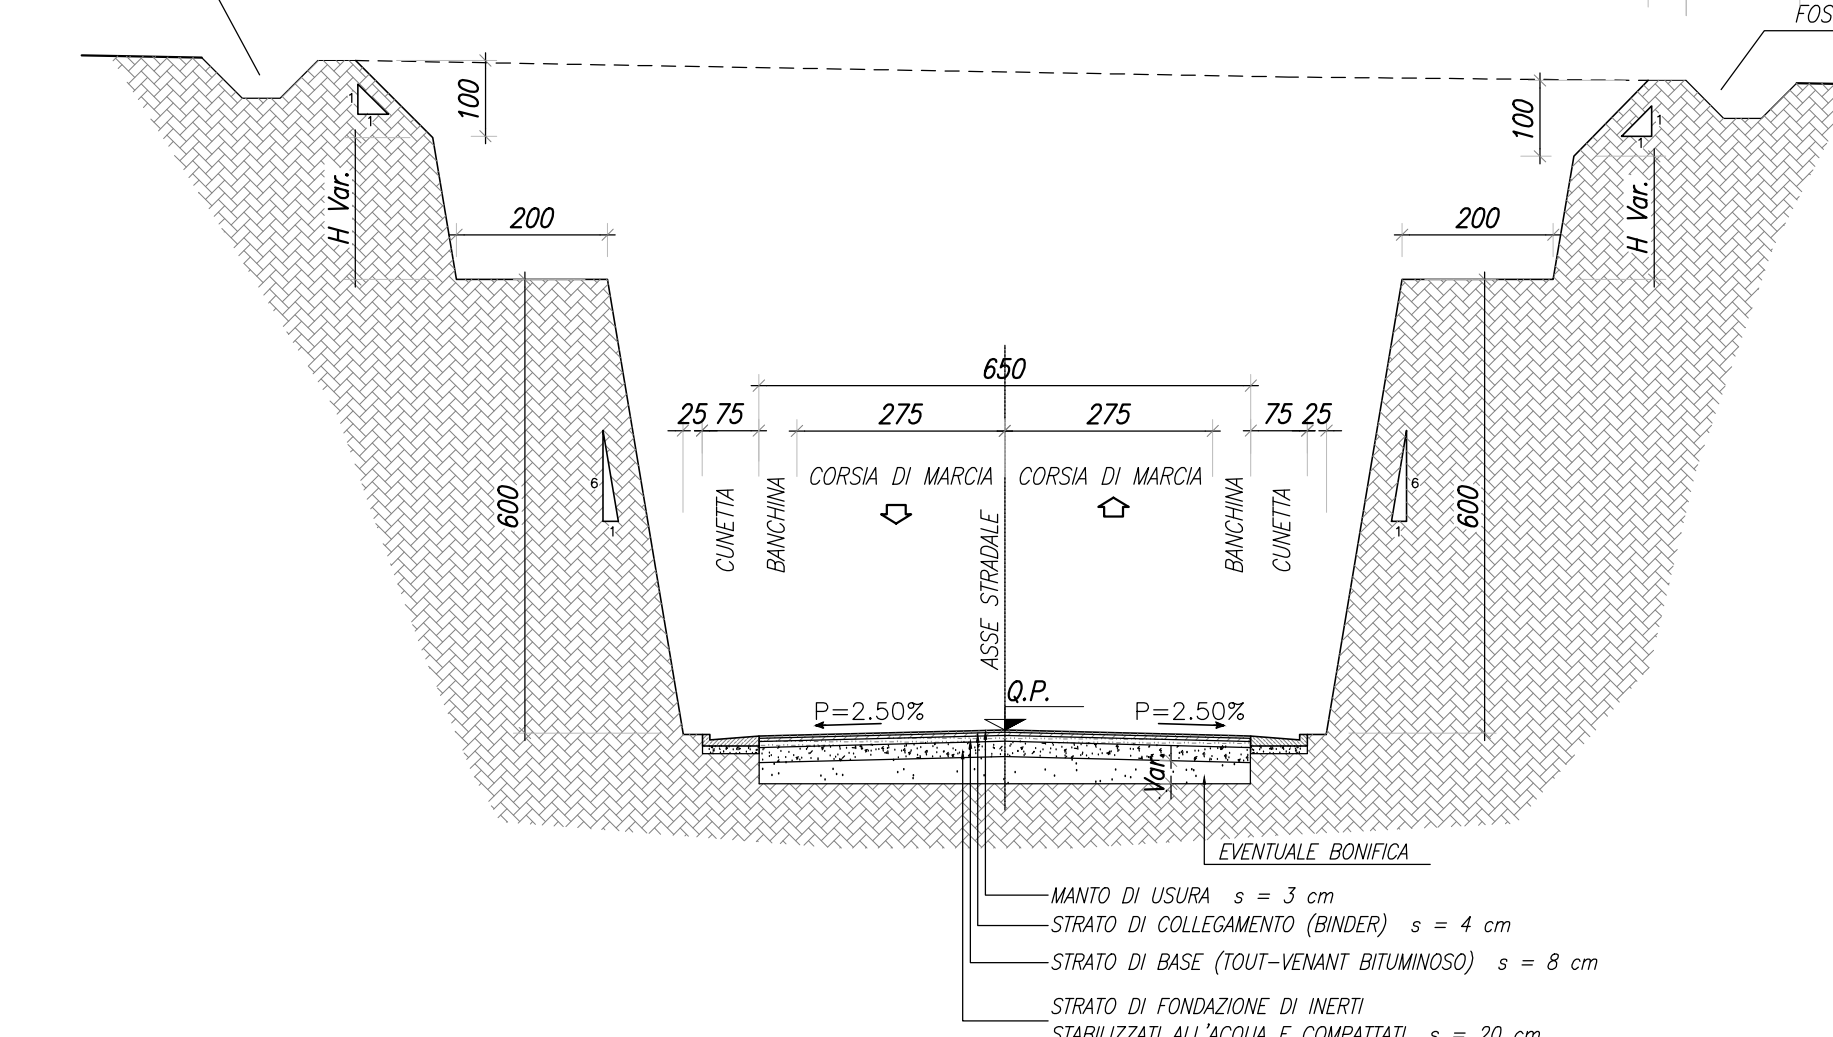

COMMITTENTE:

PROGETTAZIONE:

NODO DI BARI

U.O. Coordinamento di Sistema e PFTE

PROGETTO PRELIMINARE

NODO DI BARI

BARI NORD - VARIANTE SANTO SPIRITO PALESE

INFRASTRUTTURE STRADALI

Viabilità di accesso ai piazzali

NVP1-NVP2_Viabilità di accesso ai piazzali km 1+768 (GA01)

SCALA: 1:2000/1:200

COMMESSA LOTTO FASE ENTE TIPO DOC. OPERA/DISCIPLINA PROGR. REV.

1A7X 00 R 10 L6 1F0005 006 A

Rev.	Descrizione	Redatto	Data	Verificato	Data	Approvato	Data	Autore
A	Emendare emendare	L. Diavoli	Luglio 2021	M. Diavoli	Luglio 2021	G. Diavoli	Luglio 2021	G. Diavoli

Files: in7600-1086005005.dwg