


NVP5 - ORTOFOTO
Scala 1:2000



NVP5 - CARTOGRAFIA
Scala 1:2000

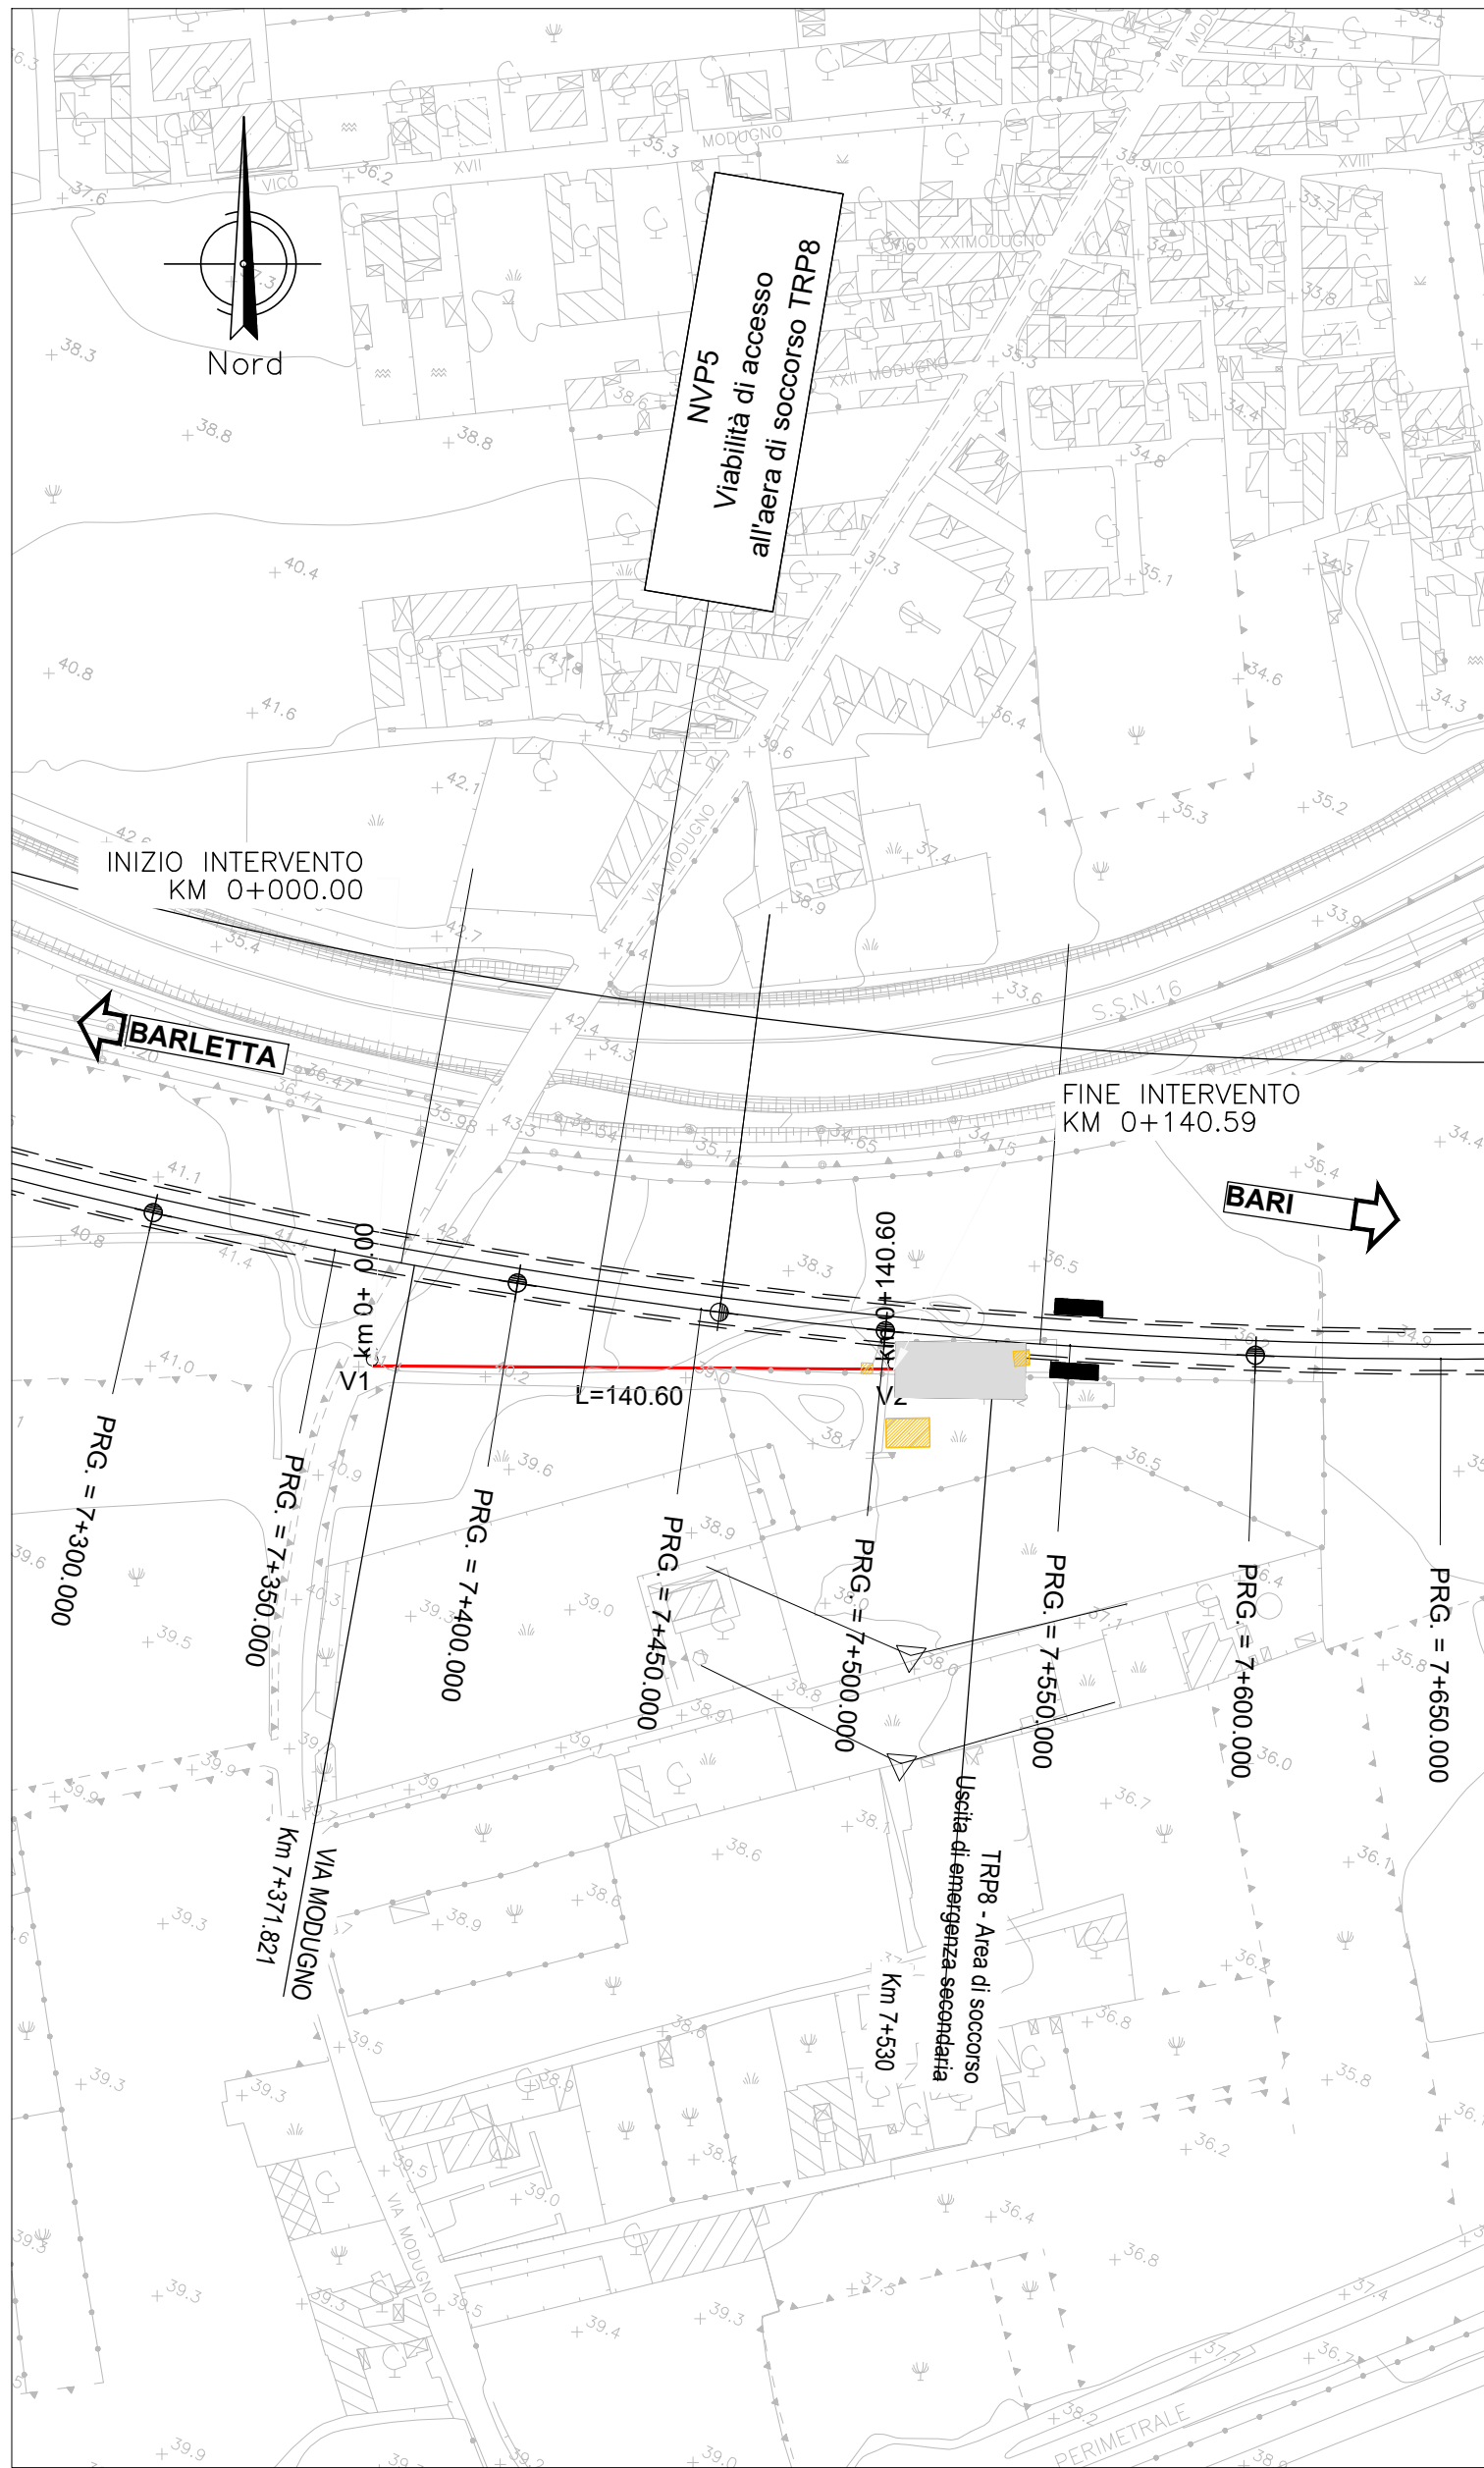


V1 2667859.57
4556233.49

V2 2668000.17
4556232.52

NVP6 - ORTOFOTO
Scala 1:2000




NVP6 - CARTOGRAFIA
Scala 1:2000

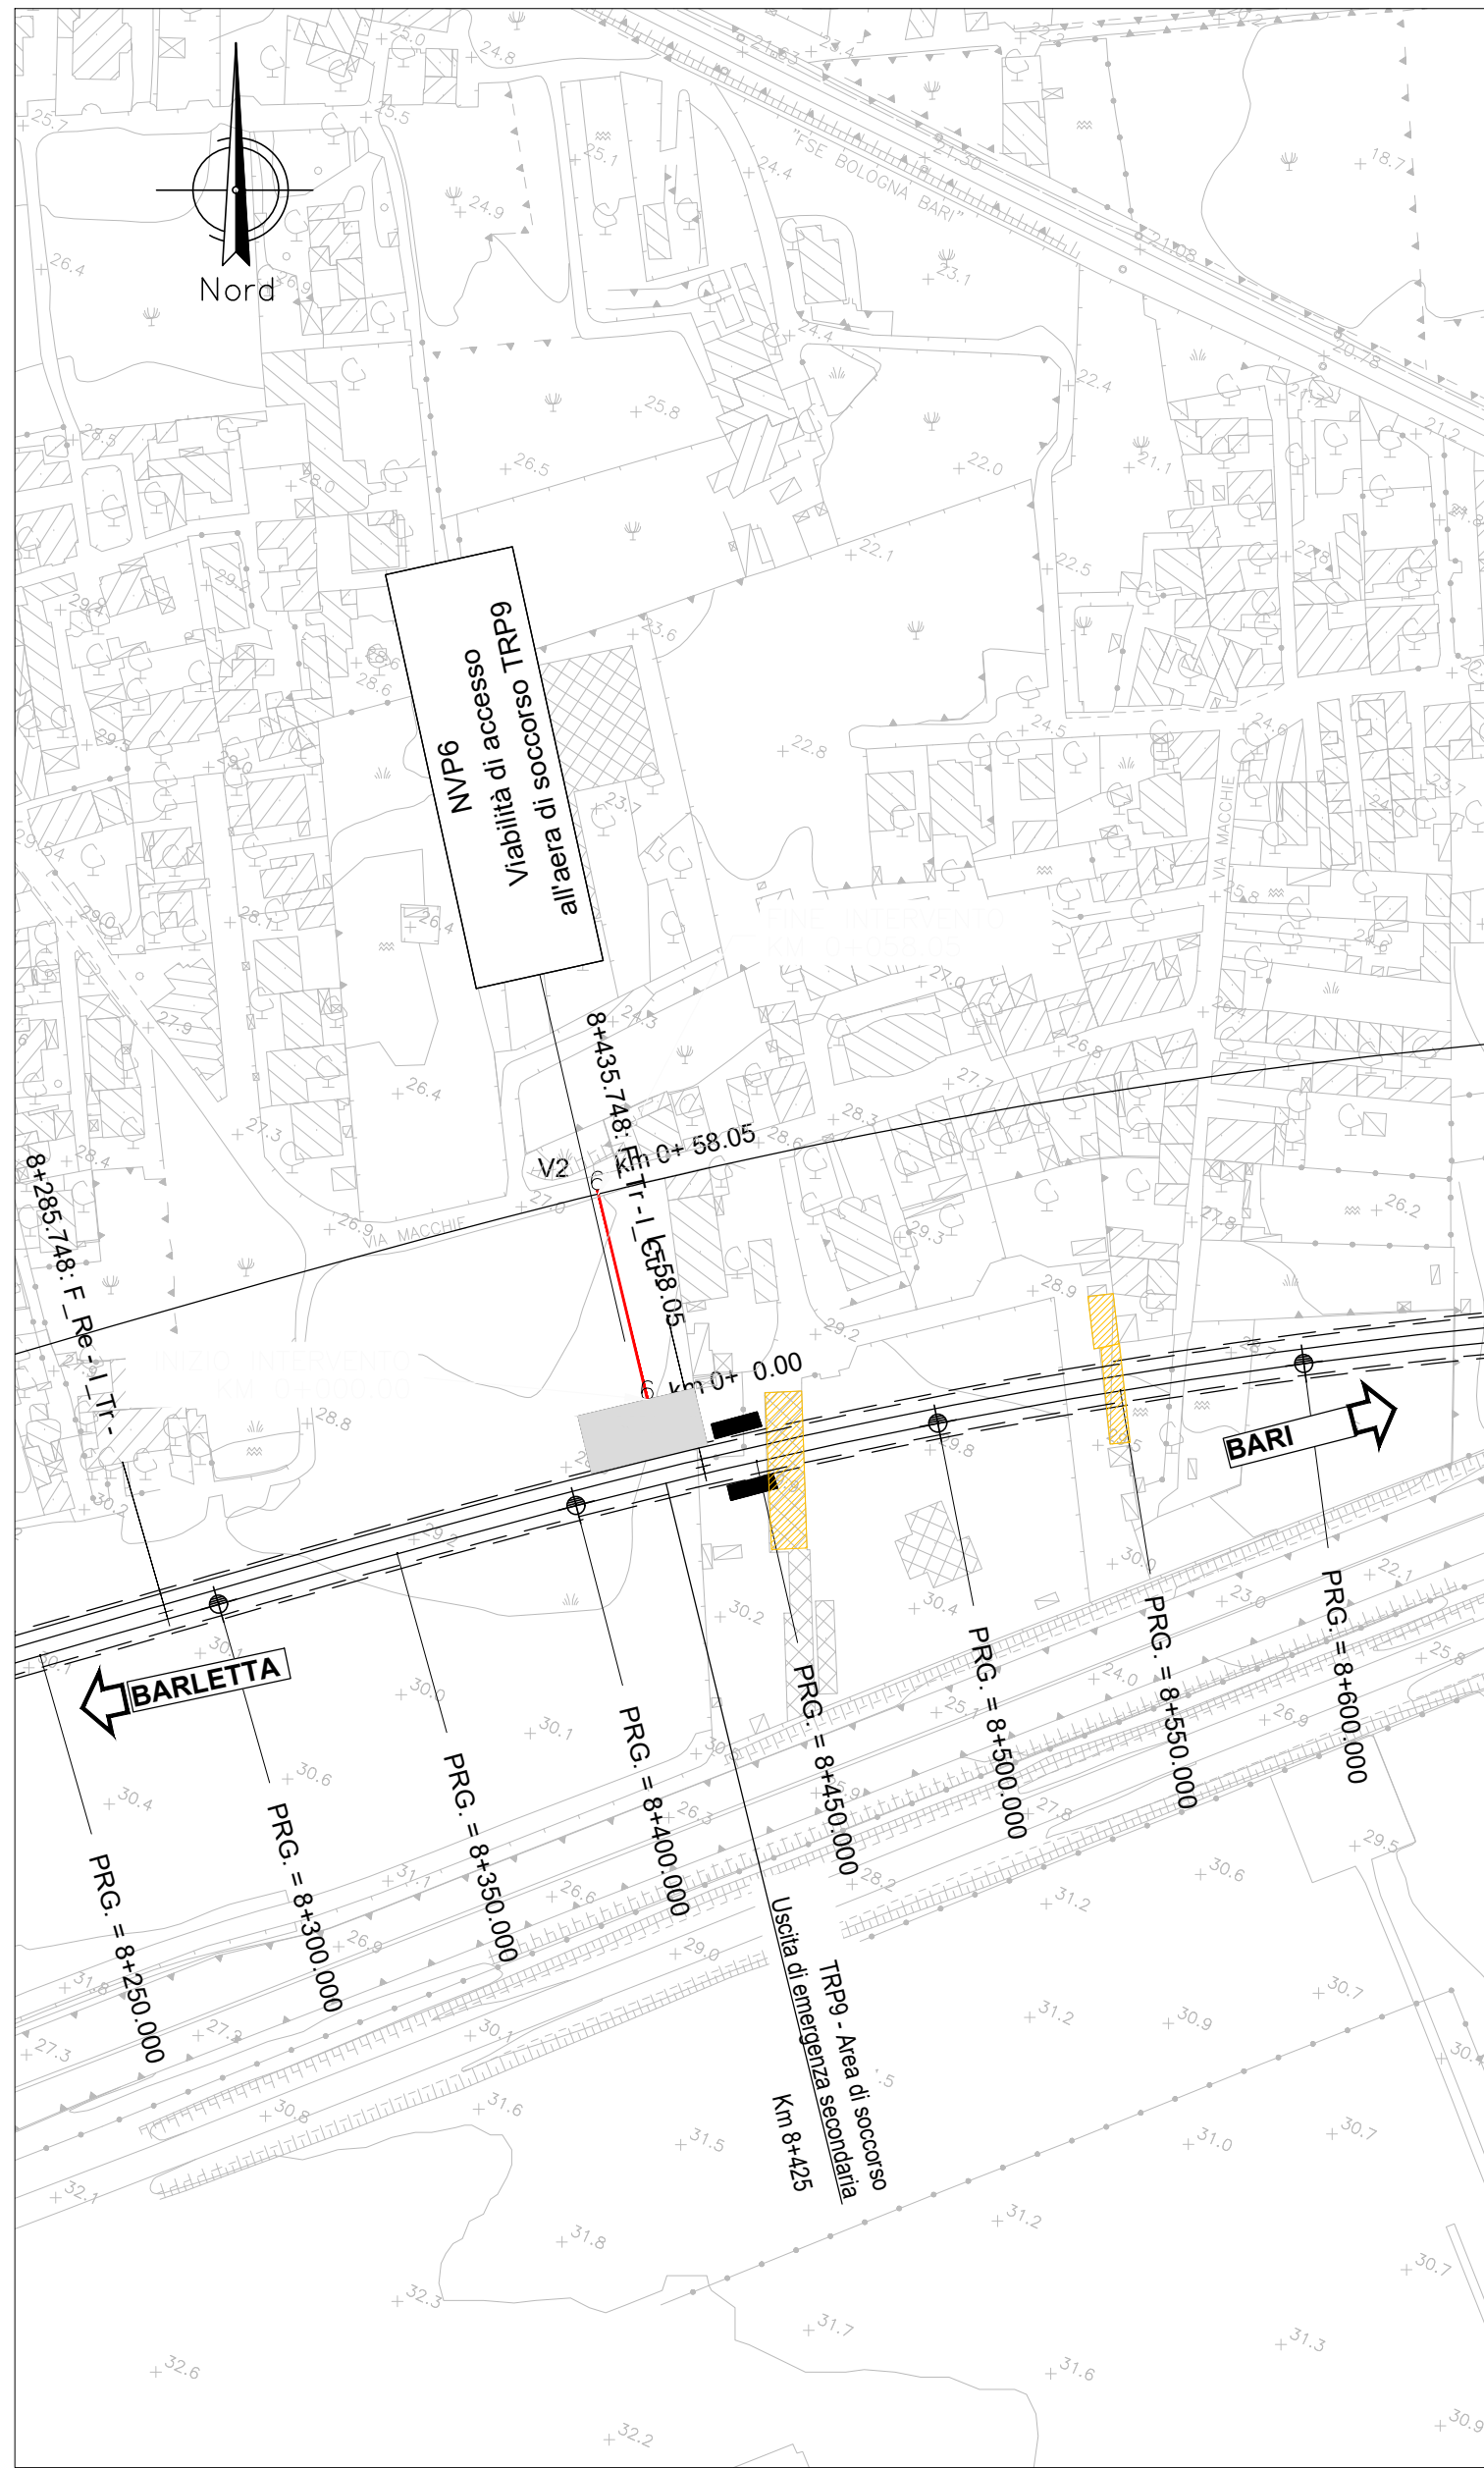


V1 2668558.98
4556406.25

V2 2668558.48
4556402.72


NVP5 - PROFILO LONGITUDINALE
Scala 1:2000/1:200

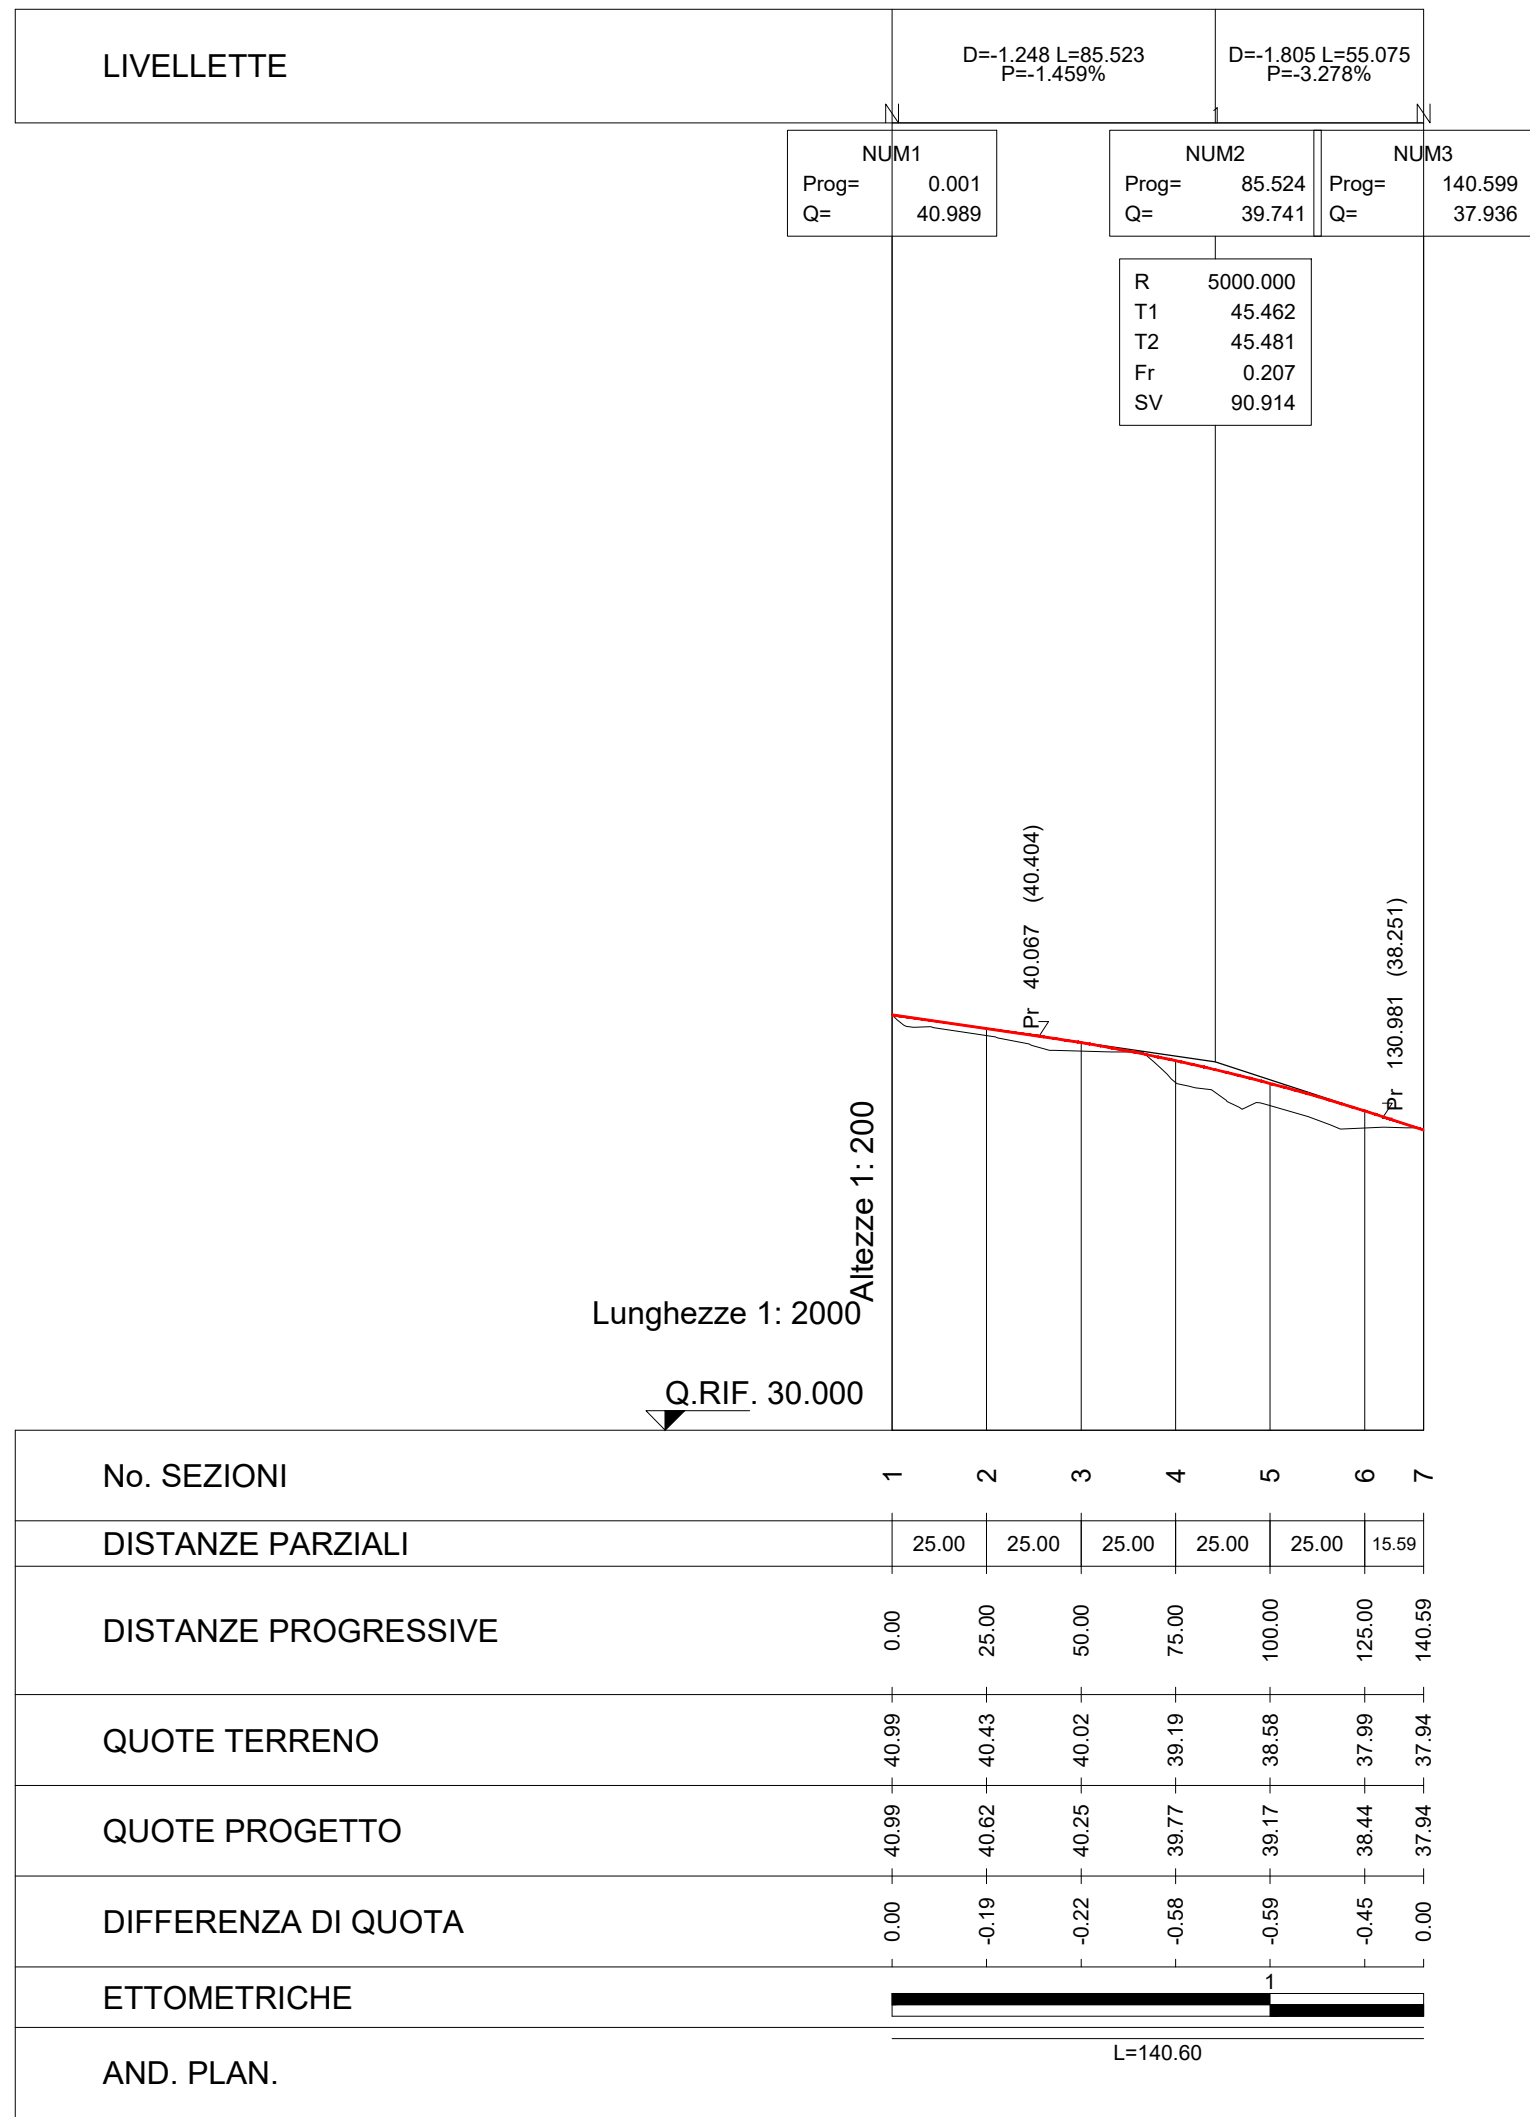


NVP6 - PROFILO LONGITUDINALE
Scala 1:2000/1:200

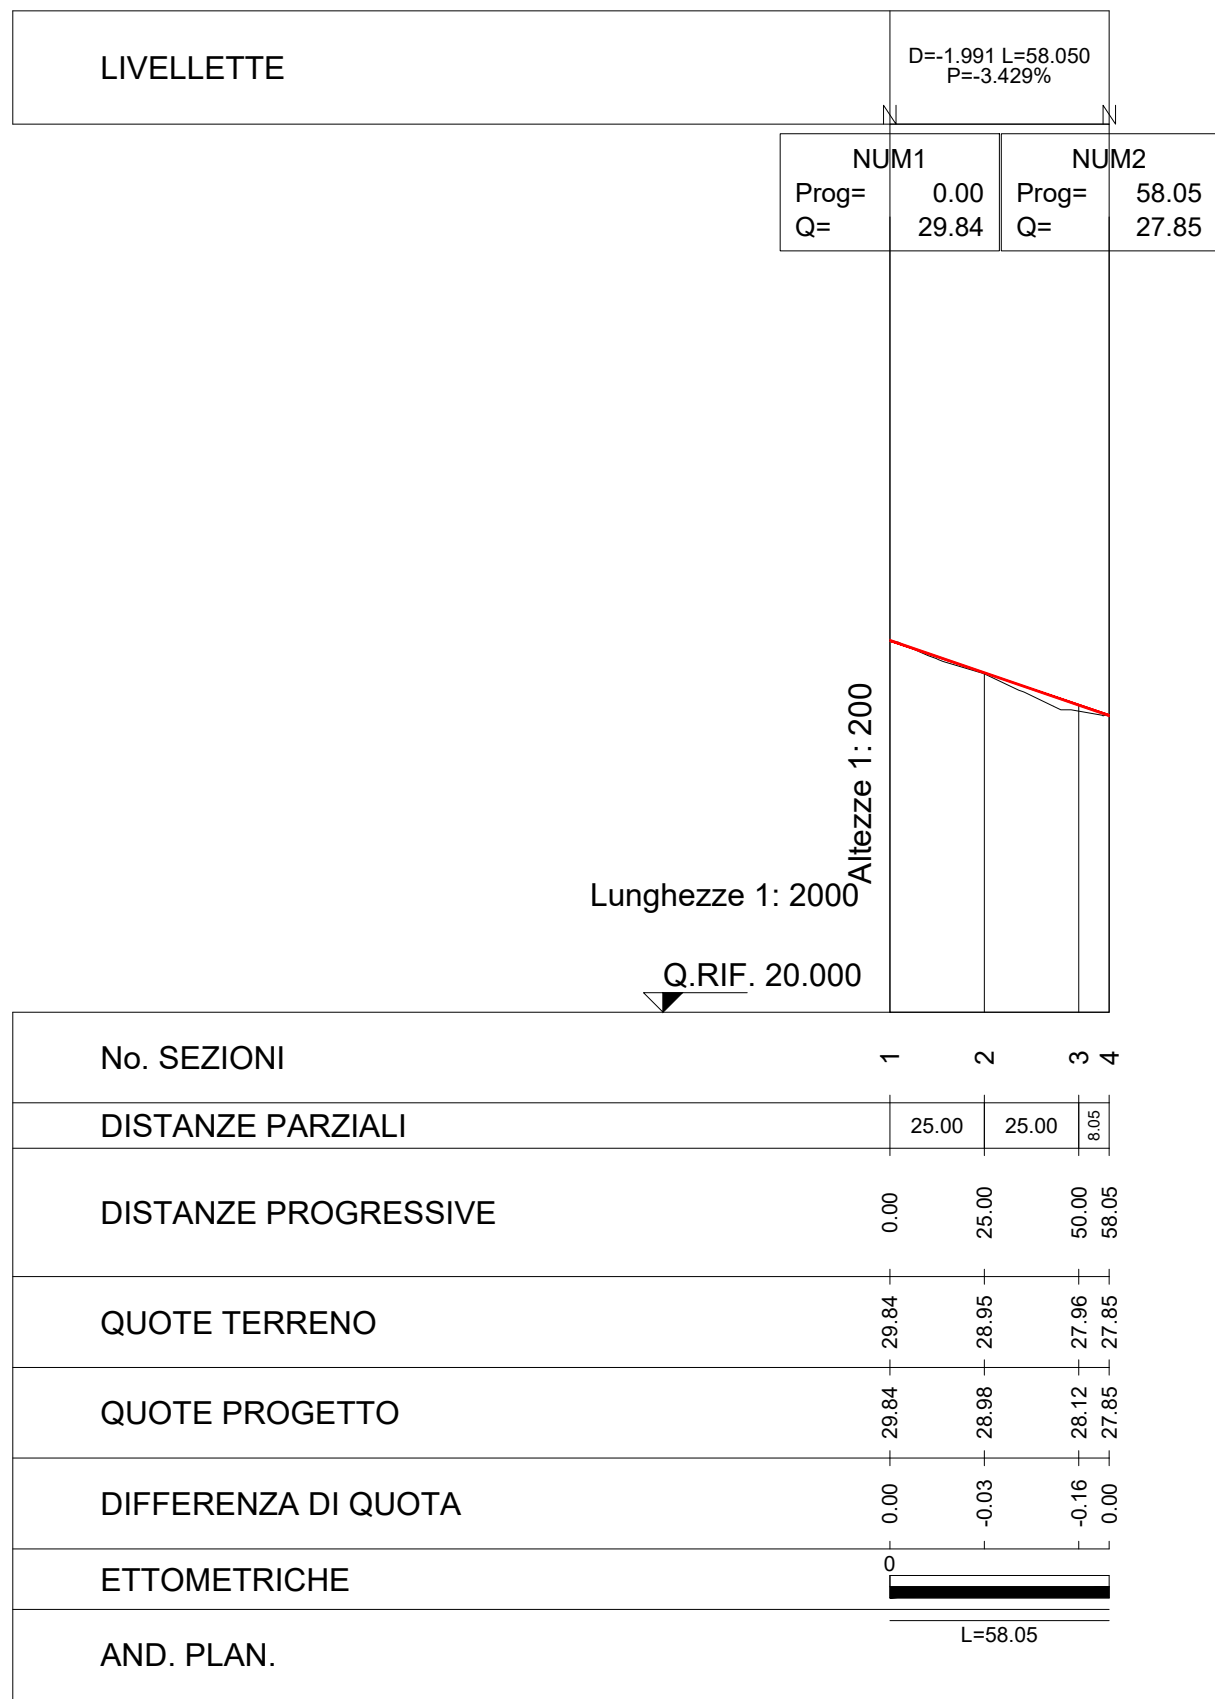

STRADA A DESTINAZIONE PARTICOLARE
SEZIONE TIPO IN RILEVATO
scala 1:100

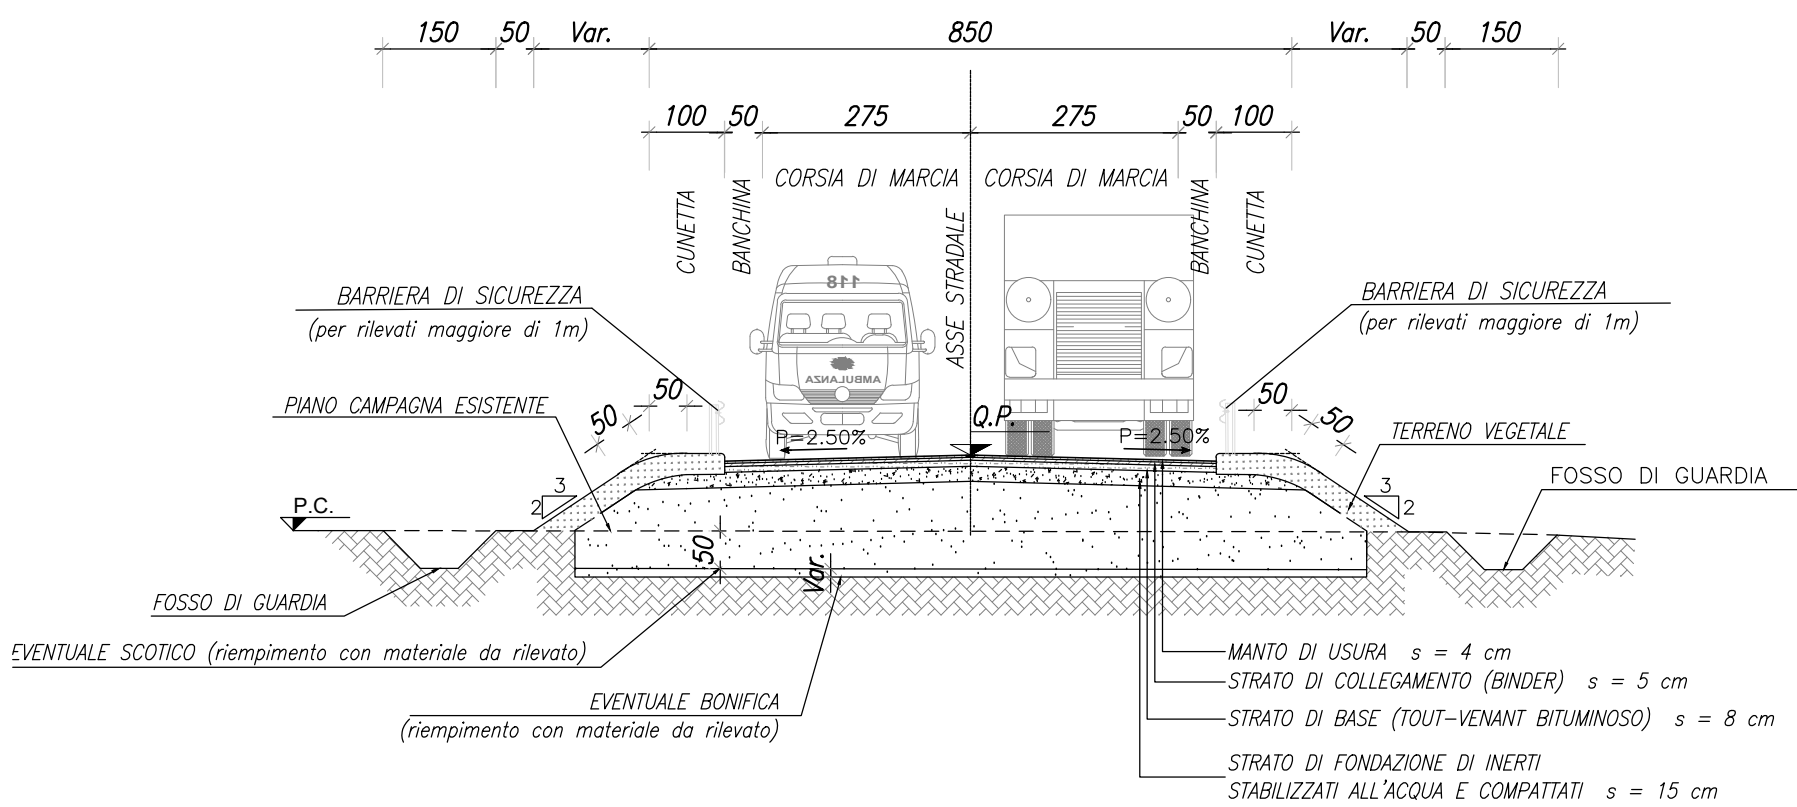

STRADA A DESTINAZIONE PARTICOLARE
SEZIONE TIPO IN TRINCEA
scala 1:100

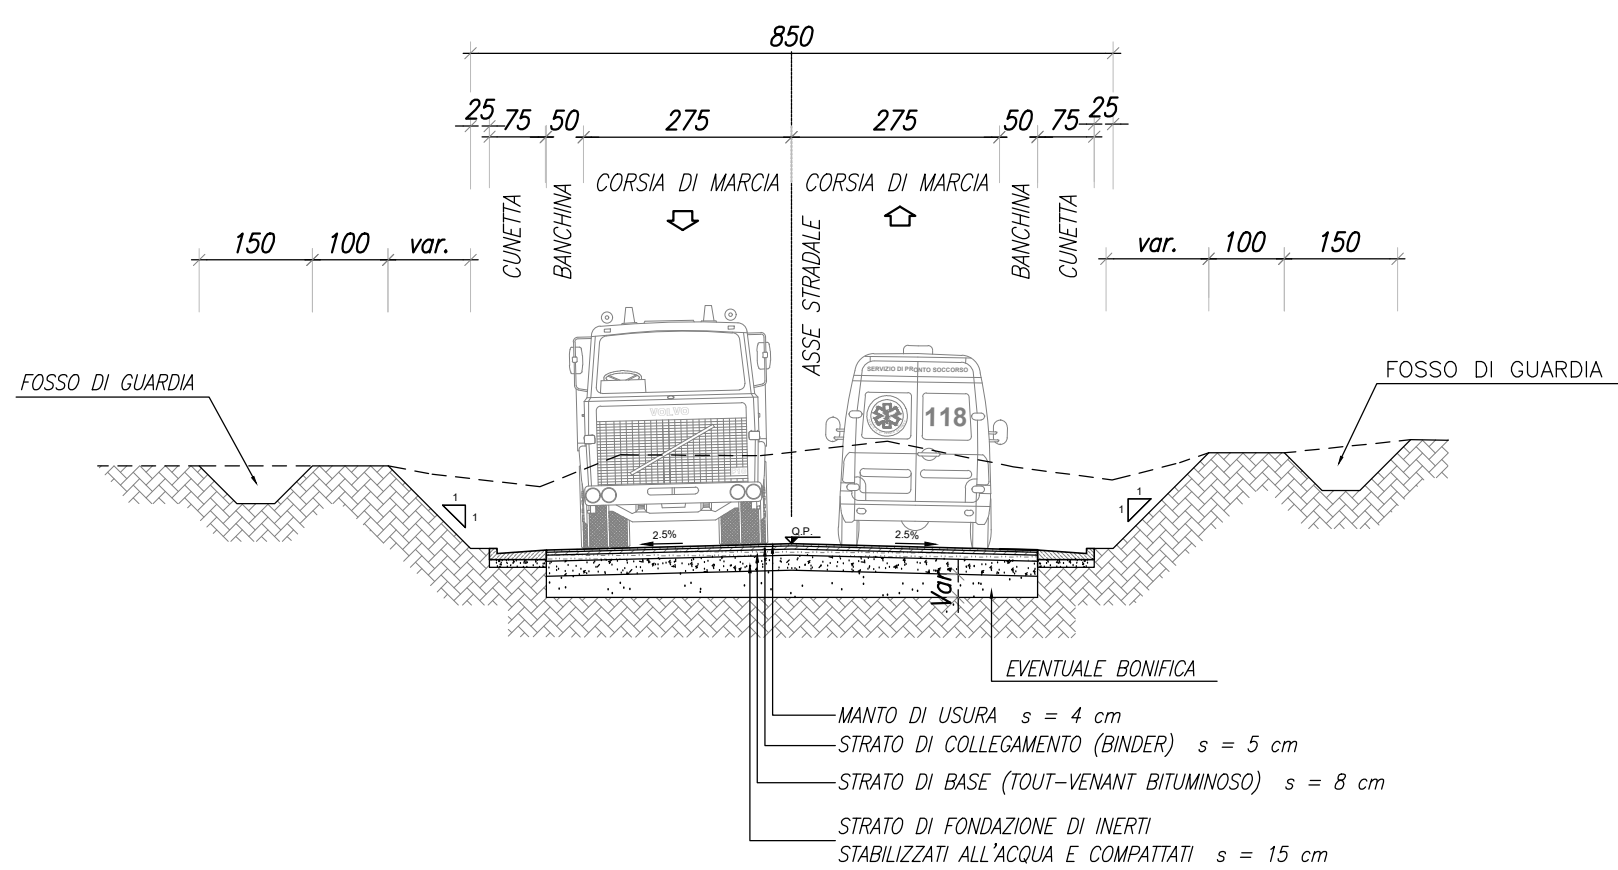

COMMITTENTE:



PROGETTAZIONE:



NODO DI BARI

U.O. Coordinamento di Sistema e PFTE

PROGETTO PRELIMINARE

NODO DI BARI

BARI NORD - VARIANTE SANTO SPIRITO PALESE

INFRASTRUTTURE STRADALI

Viabilità di accesso ai piazzali
NVP5-NVP6_Viabilità di accesso ai piazzali uscite secondarie (GA04)

SCALA:
1:2000/1:200

COMMESSA LOTTO FASE ENTE TIPO DOC. OPERA/DISCIPLINA PROGR. REV.

1A7X 00 R 10 L6 1F0005 008 A

Rev. Descrizione Redatto Data Verificato Data Approvato Data Autorizzato Data

A Emisione esecutiva L. Dotti Luglio 2021 M. Pirelli Luglio 2021 G. Chignone Luglio 2021

File: in700x1066005008.dwg