ASSE NV02
SEZIONE 1
PROGRESSIVA 0.00

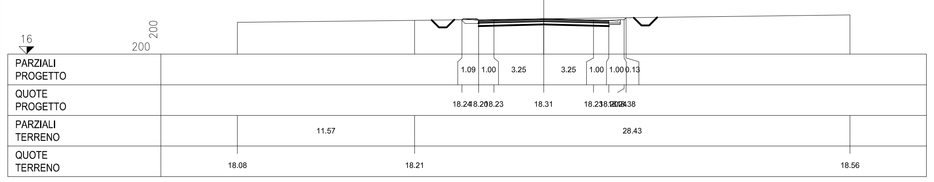

ASSE NV02
SEZIONE 2
PROGRESSIVA 50.00

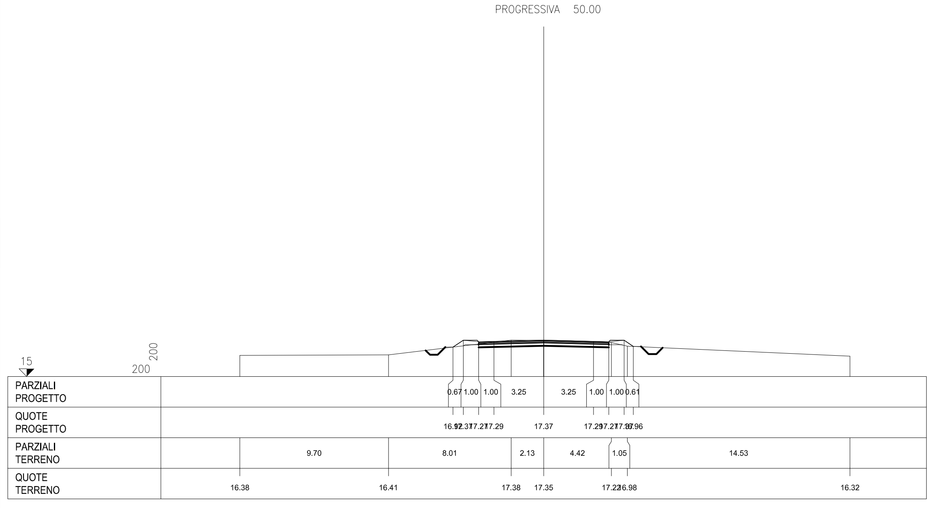

ASSE NV02
SEZIONE 3
PROGRESSIVA 100.00

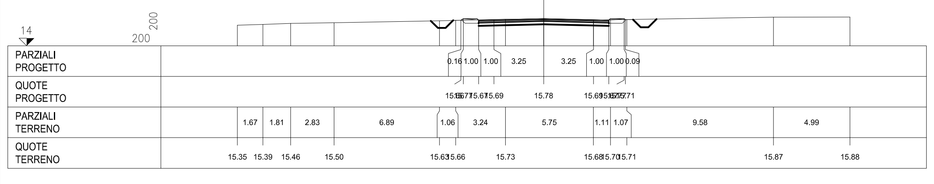

ASSE NV02
SEZIONE 4
PROGRESSIVA 150.00

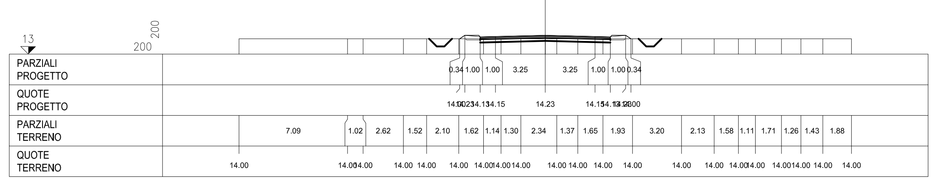

ASSE NV02
SEZIONE 5
PROGRESSIVA 200.00

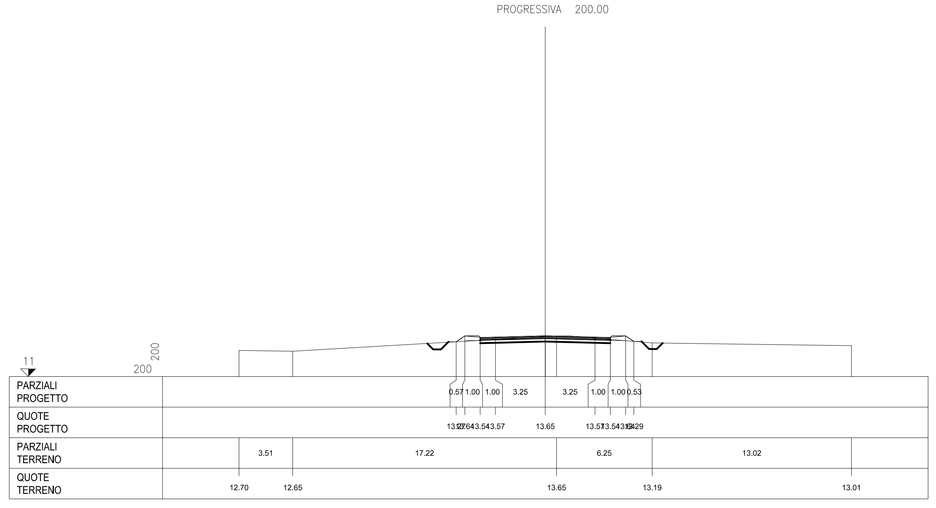

ASSE NV02
SEZIONE 6
PROGRESSIVA 250.00

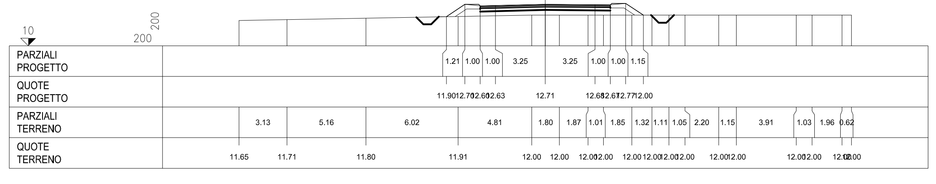

ASSE NV02
SEZIONE 7
PROGRESSIVA 300.00

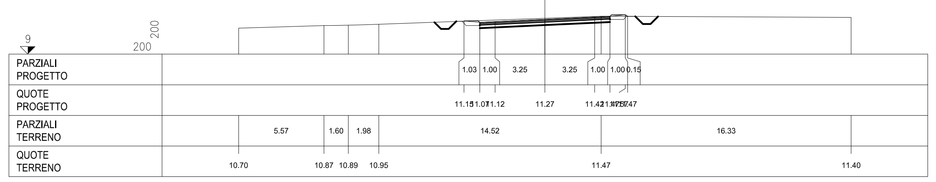

ASSE NV02
SEZIONE 8
PROGRESSIVA 350.00

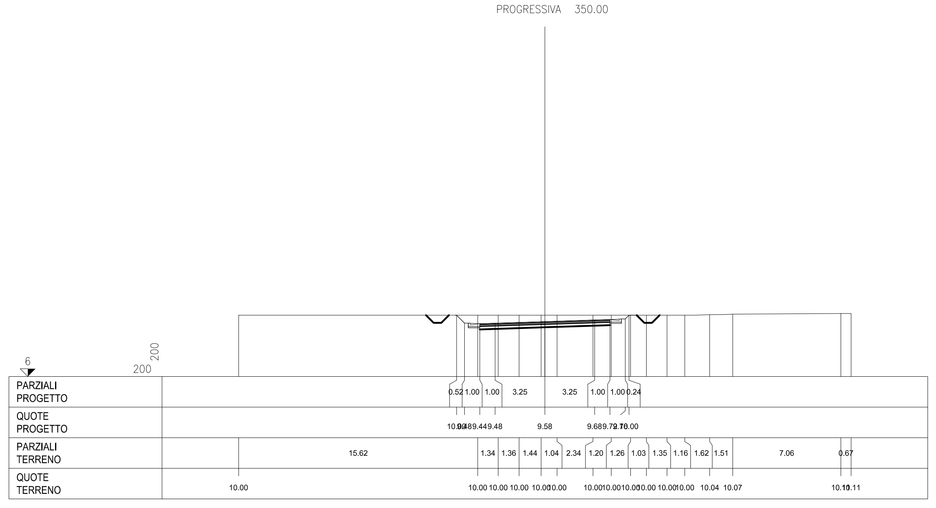

ASSE NV02
SEZIONE 9
PROGRESSIVA 400.00

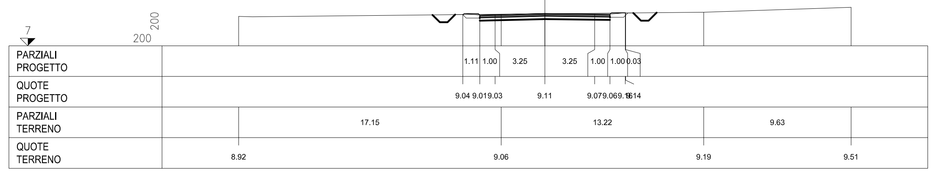

ASSE NV02
SEZIONE 10
PROGRESSIVA 411.51

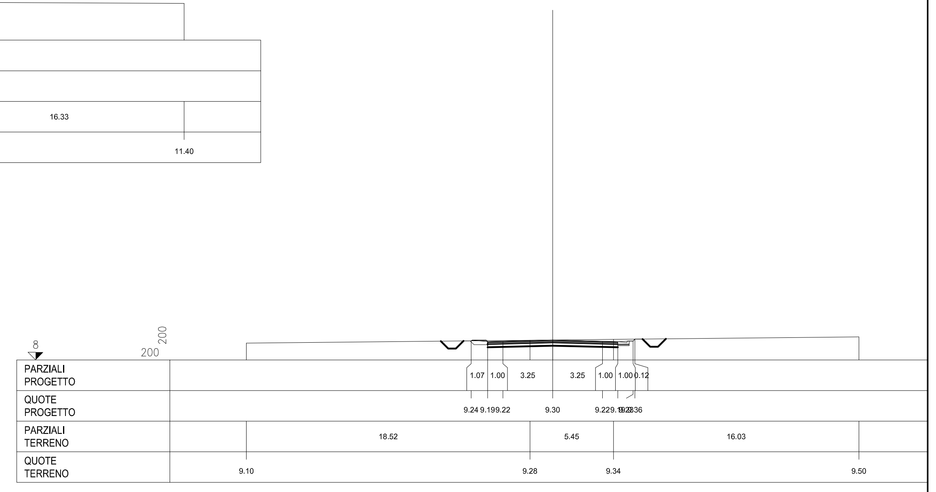

COMMITTENTE:

RFI RETE FERROVIARIA ITALIANA
GRUPPO FERROVIE DELLO STATO ITALIANE

PROGETTAZIONE:

ITALFERR
GRUPPO FERROVIE DELLO STATO ITALIANE

NODO DI BARI

U.O. Coordinamento di Sistema e PFTE

PROGETTO PRELIMINARE

NODO DI BARI

BARI NORD - VARIANTE SANTO SPIRITO PALESE

INFRASTRUTTURE STRADALI

Viabilità
NV02 - Sezioni Trasversali correnti

SCALA: 1:200

COMMESSA	LOTTO	FASE	ENTE	TIPO DOC.	OPERA/DISCIPLINA	PROGR.	REV.
IA7X	00	R	10	W9	IF0005	002	A

Rev.	Descrizione	Redatto	Data	Verificato	Data	Approvato	Data	Autorizzato Data
A	Emissione esecutiva	L. Devi	Luglio 2021	M. Tinelli	Luglio 2021	G. Dimoggio	Luglio 2021	G. Ingrosso Luglio 2021

CONSORZIO CIRI S.c.a.r.l.
Sede legale: Via Gustavo Fara n. 26
00152 - ROMA (RM)
Codice fiscale/Partita IVA 12810951002

File: ia7x00r10wdif0005002a.dwg