




ASSE Asse Nord  
SEZIONE 1  
PROGRESSIVA 0,00

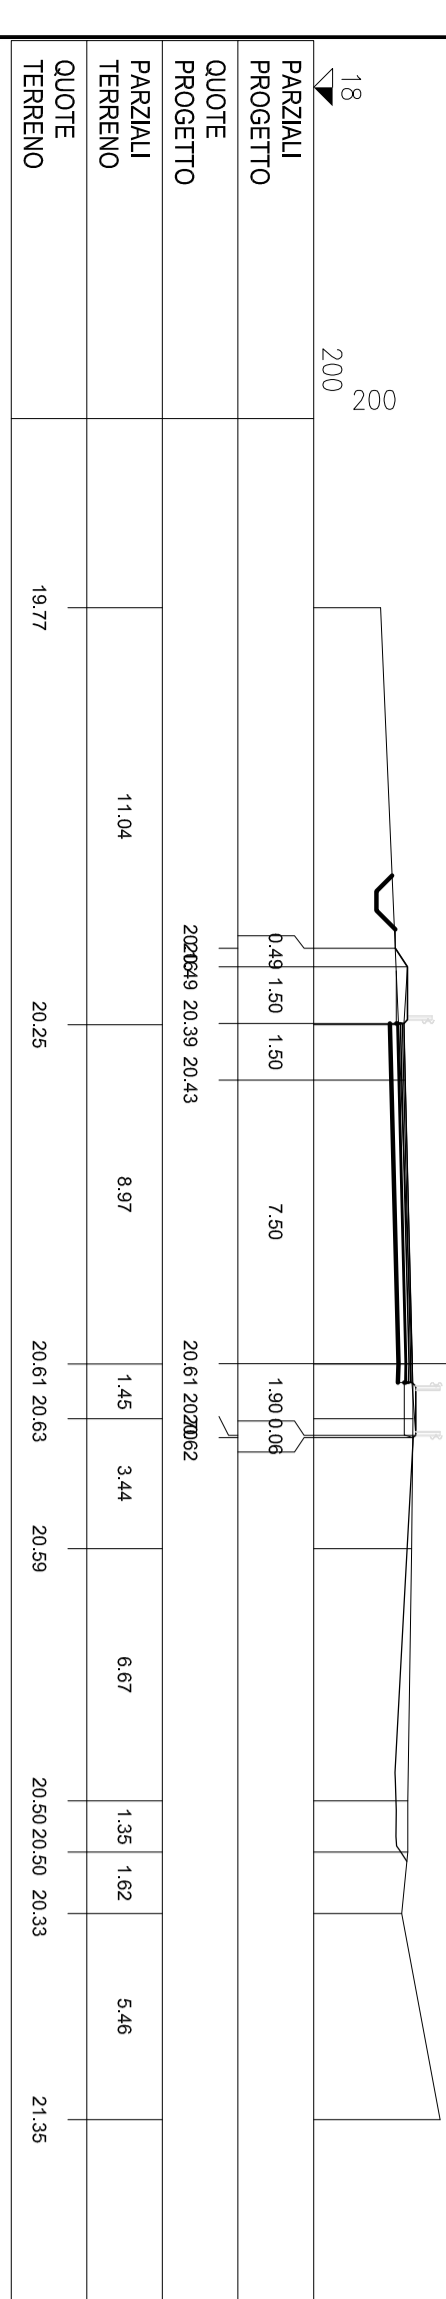


ASSE Asse Nord  
SEZIONE 2  
PROGRESSIVA 50,00

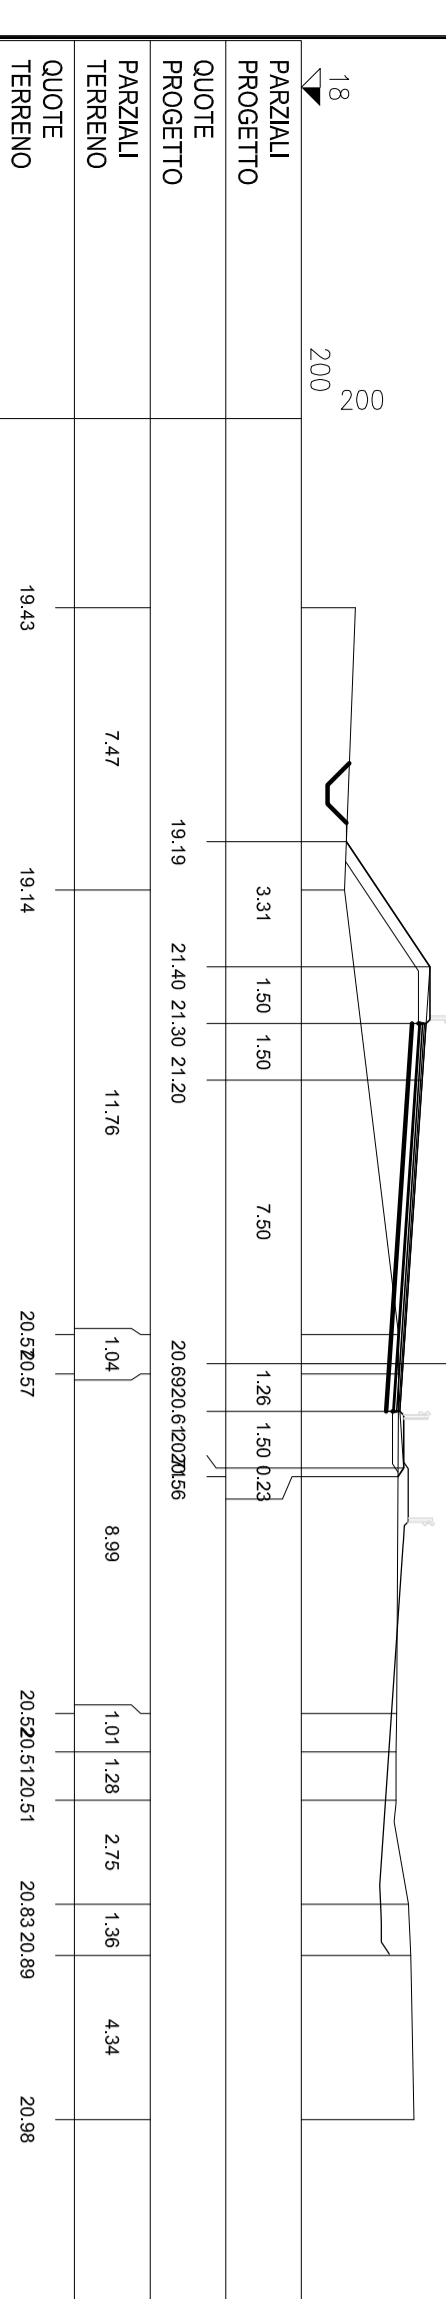


ASSE Asse Nord  
SEZIONE 3  
PROGRESSIVA 100,00

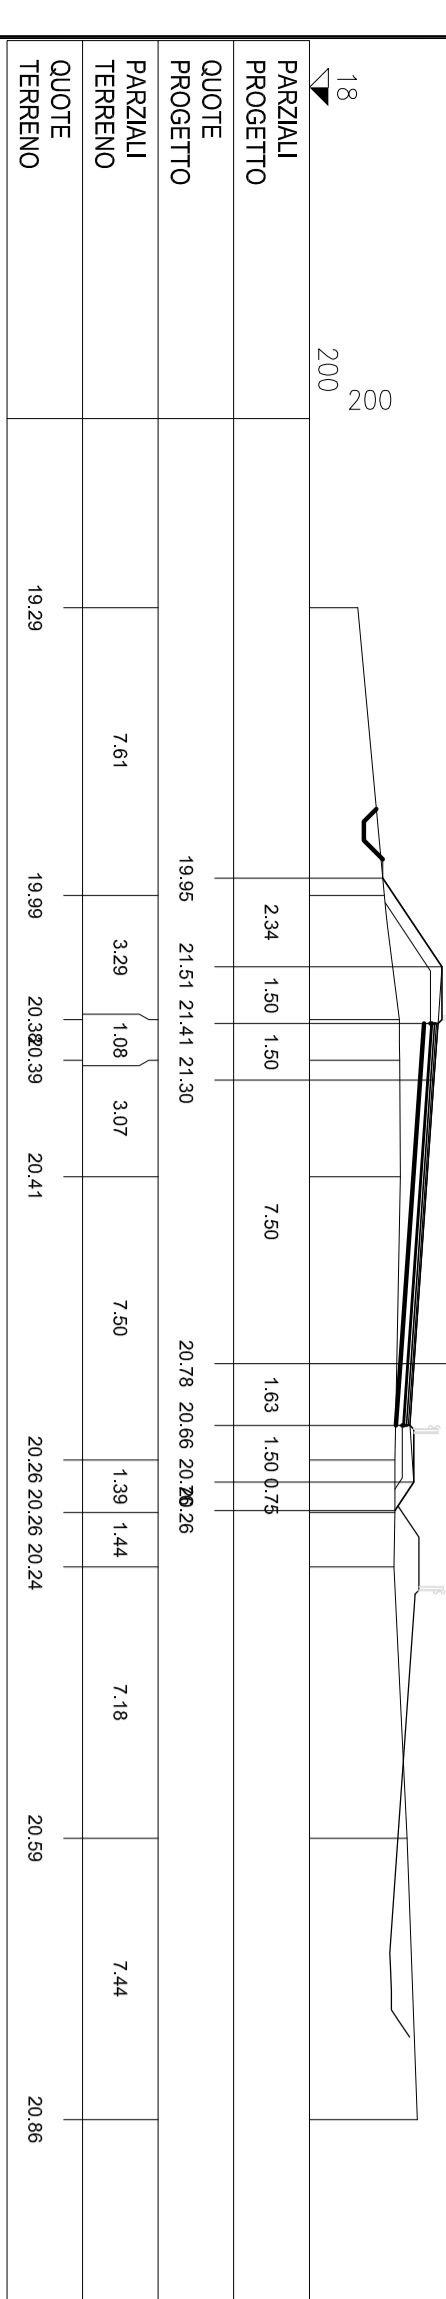


ASSE Asse Nord  
SEZIONE 4  
PROGRESSIVA 150,00

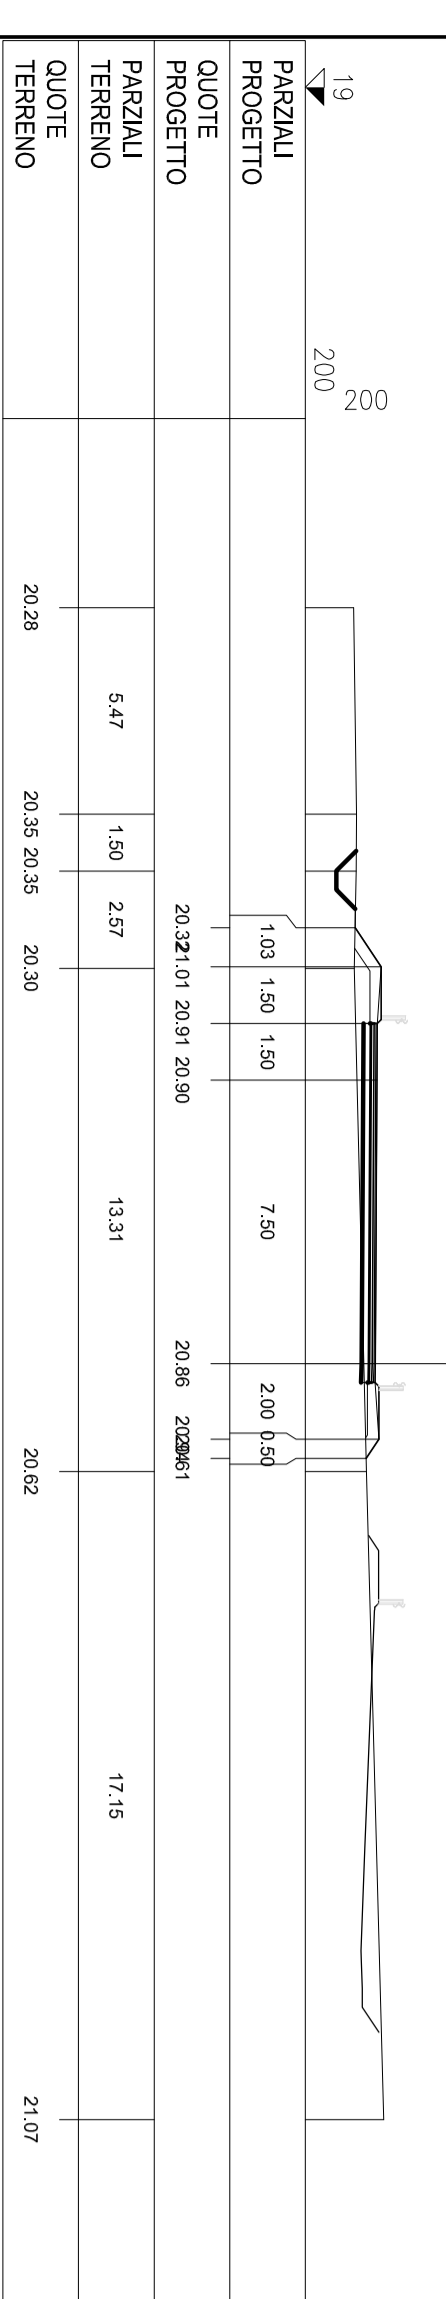


ASSE Asse Nord  
SEZIONE 5  
PROGRESSIVA 200,00

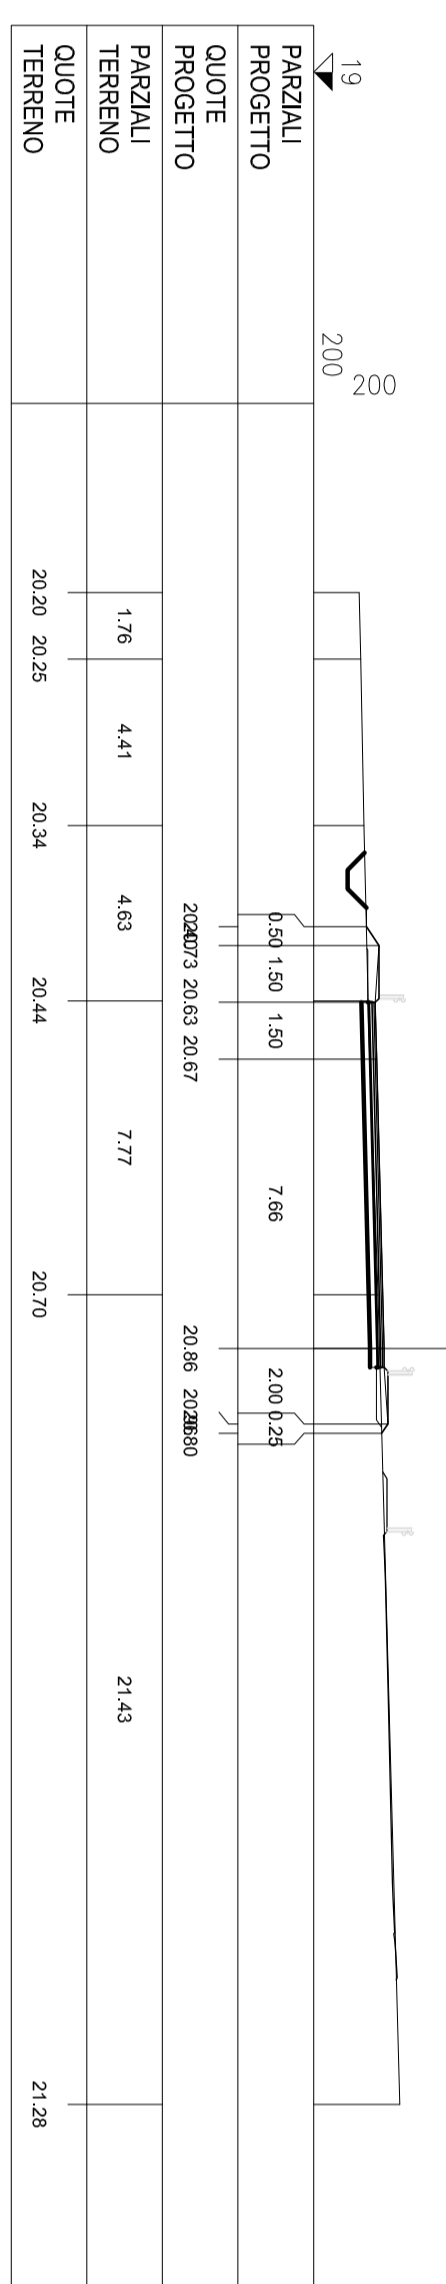


ASSE Asse Nord  
SEZIONE 6  
PROGRESSIVA 250,00

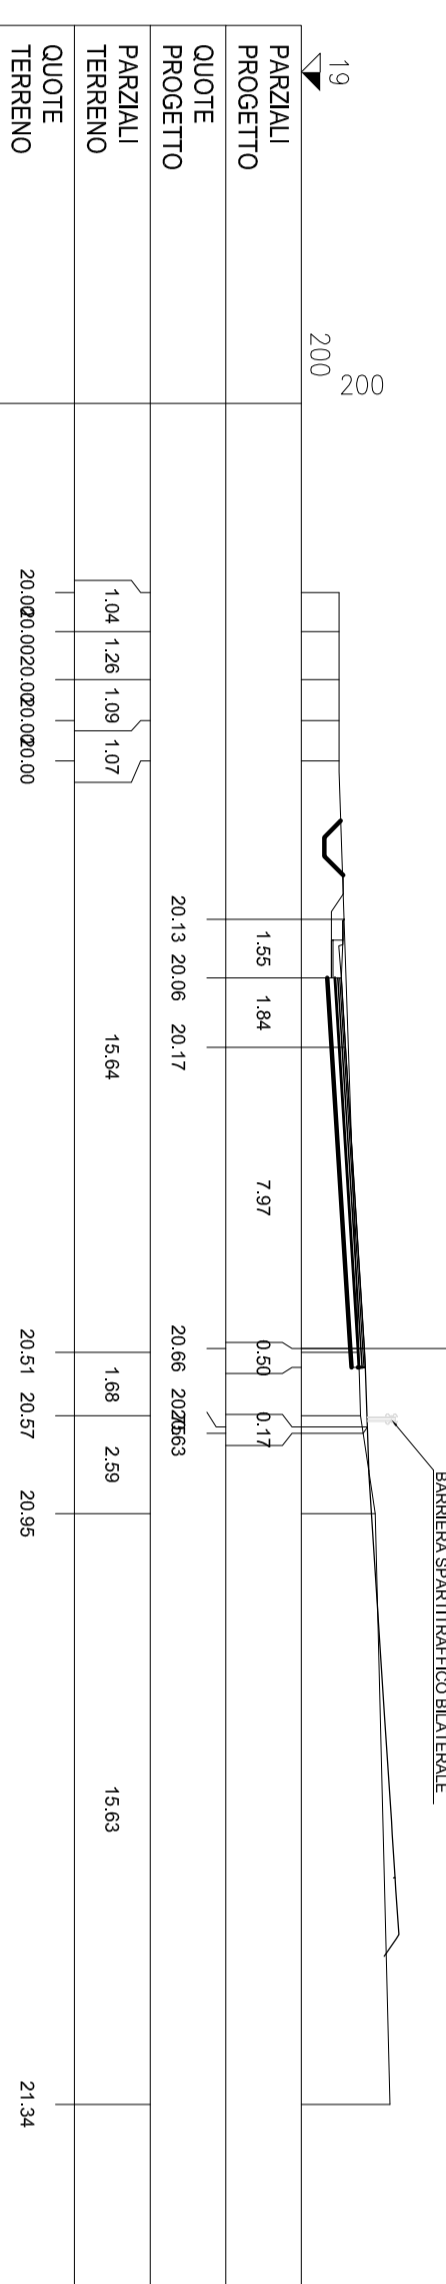


ASSE Asse Nord  
SEZIONE 7  
PROGRESSIVA 300,00

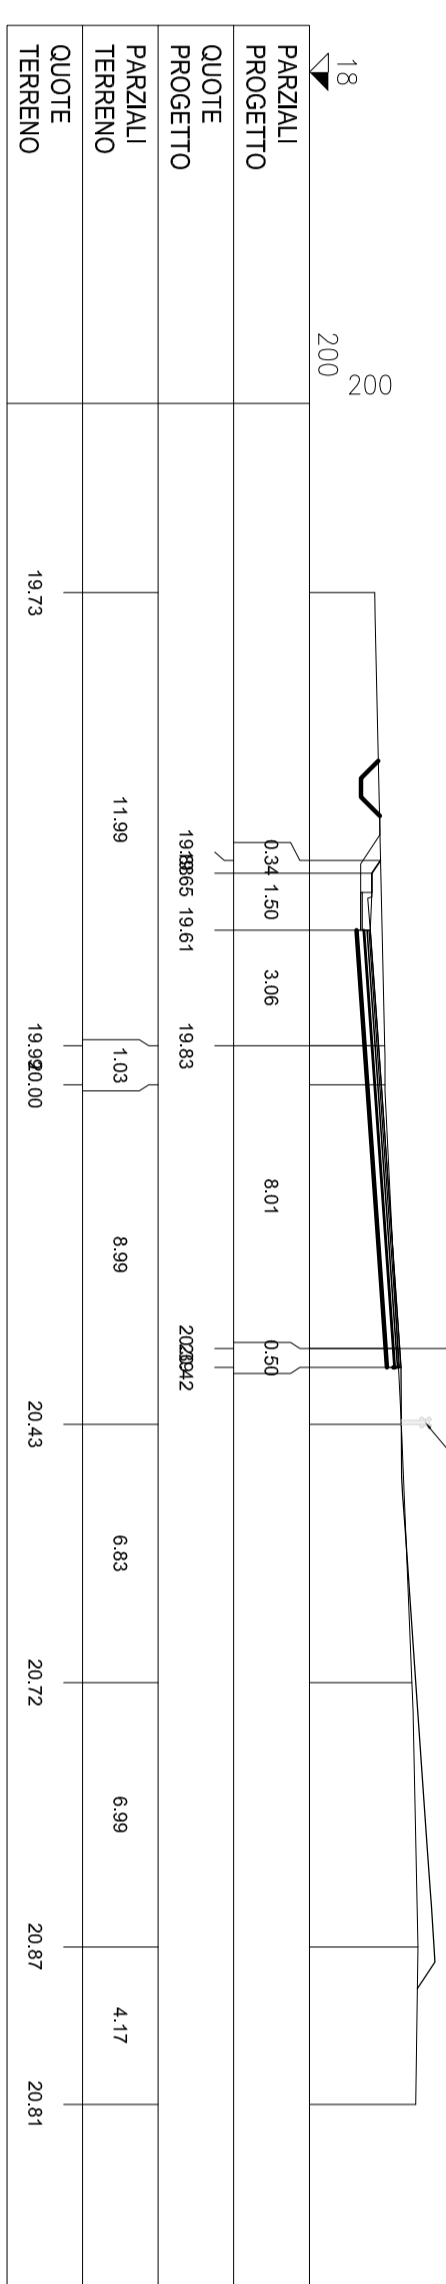


ASSE Asse Nord  
SEZIONE 8  
PROGRESSIVA 350,00

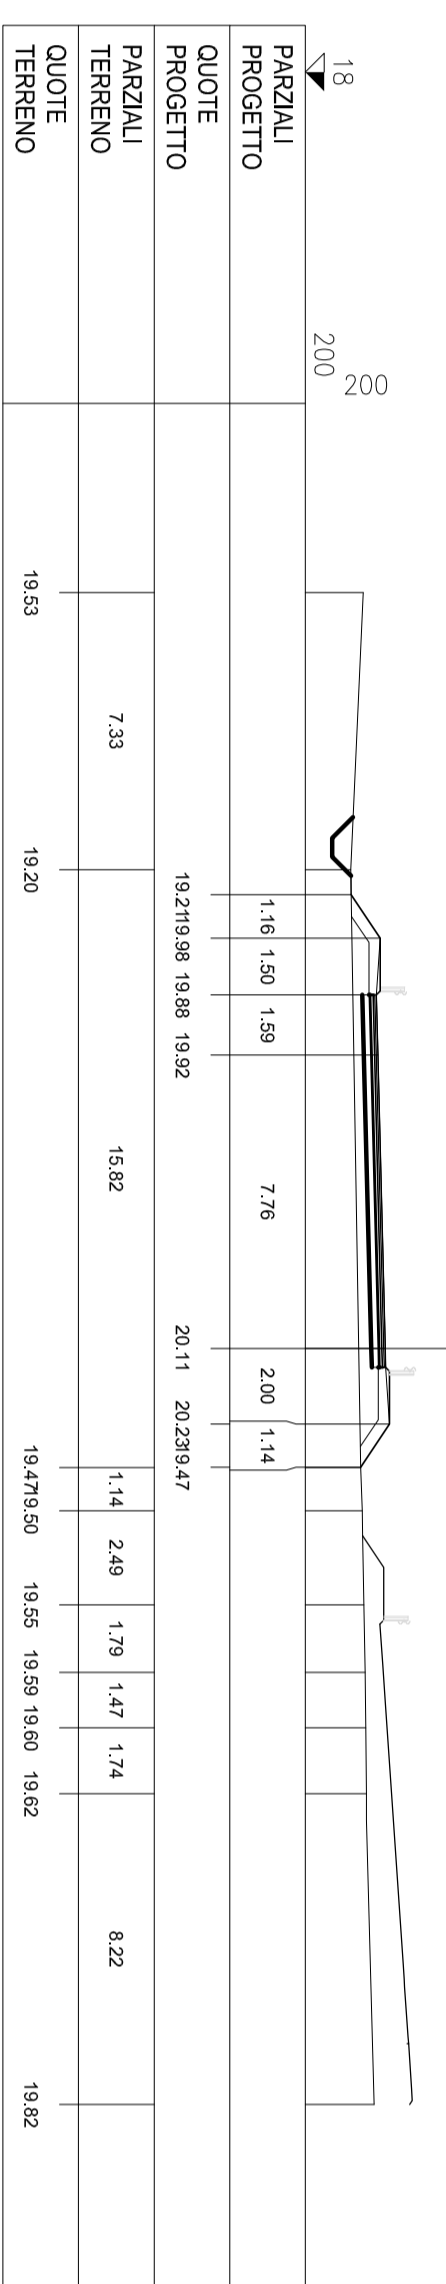


ASSE Asse Nord  
SEZIONE 9  
PROGRESSIVA 400,00

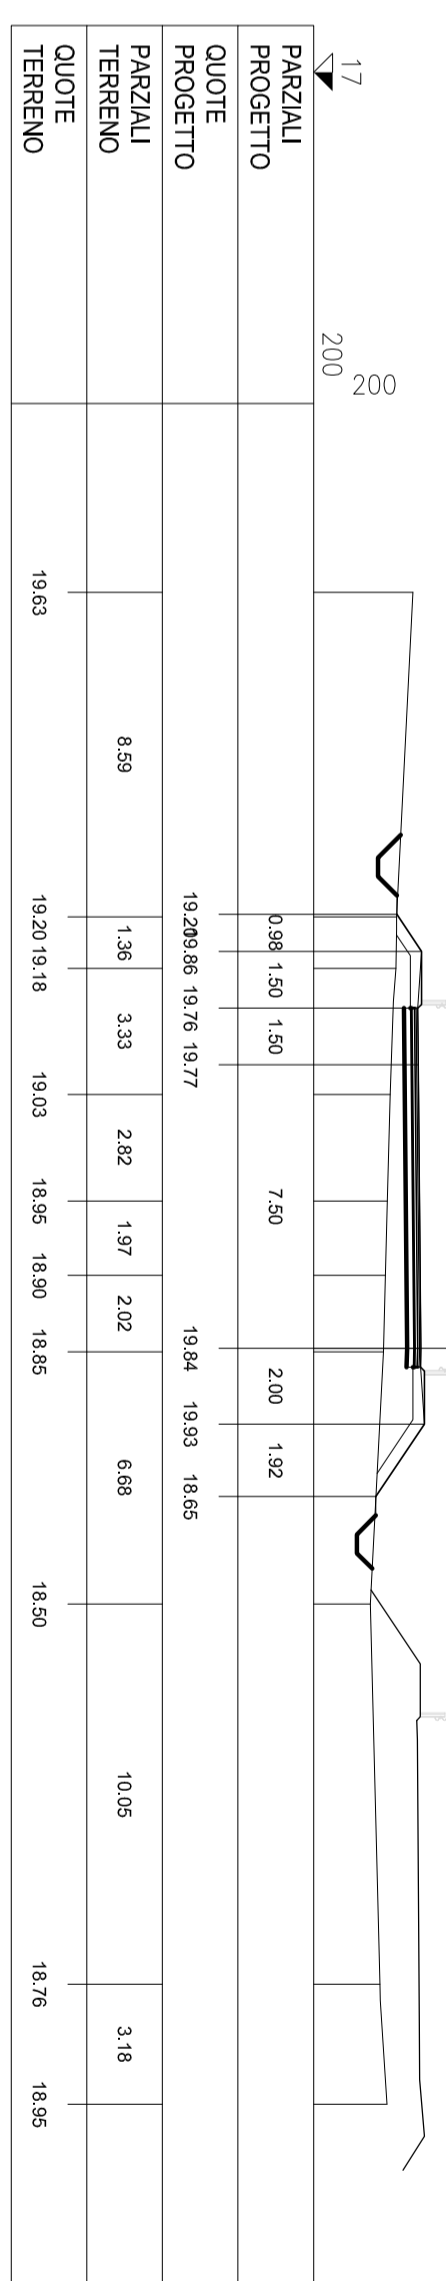


ASSE Asse Nord  
SEZIONE 10  
PROGRESSIVA 450,00

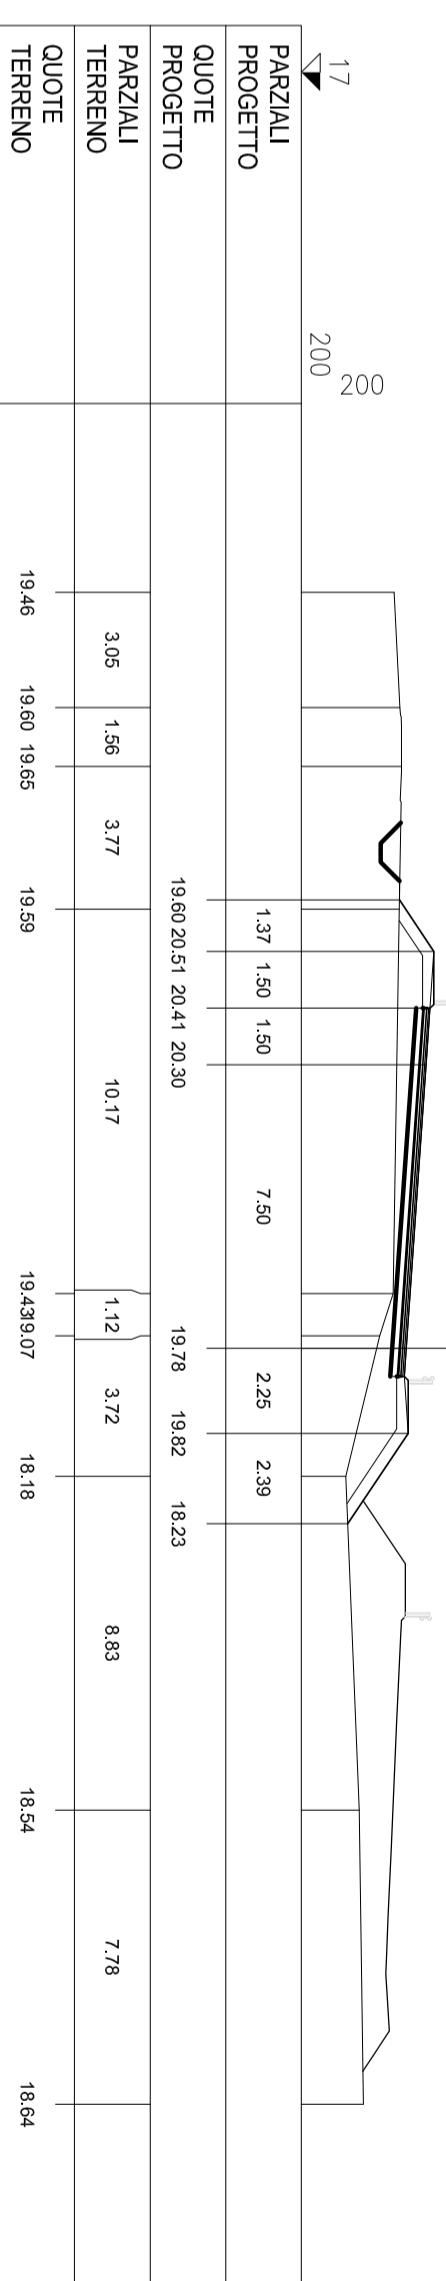


ASSE Asse Nord  
SEZIONE 11  
PROGRESSIVA 500,00

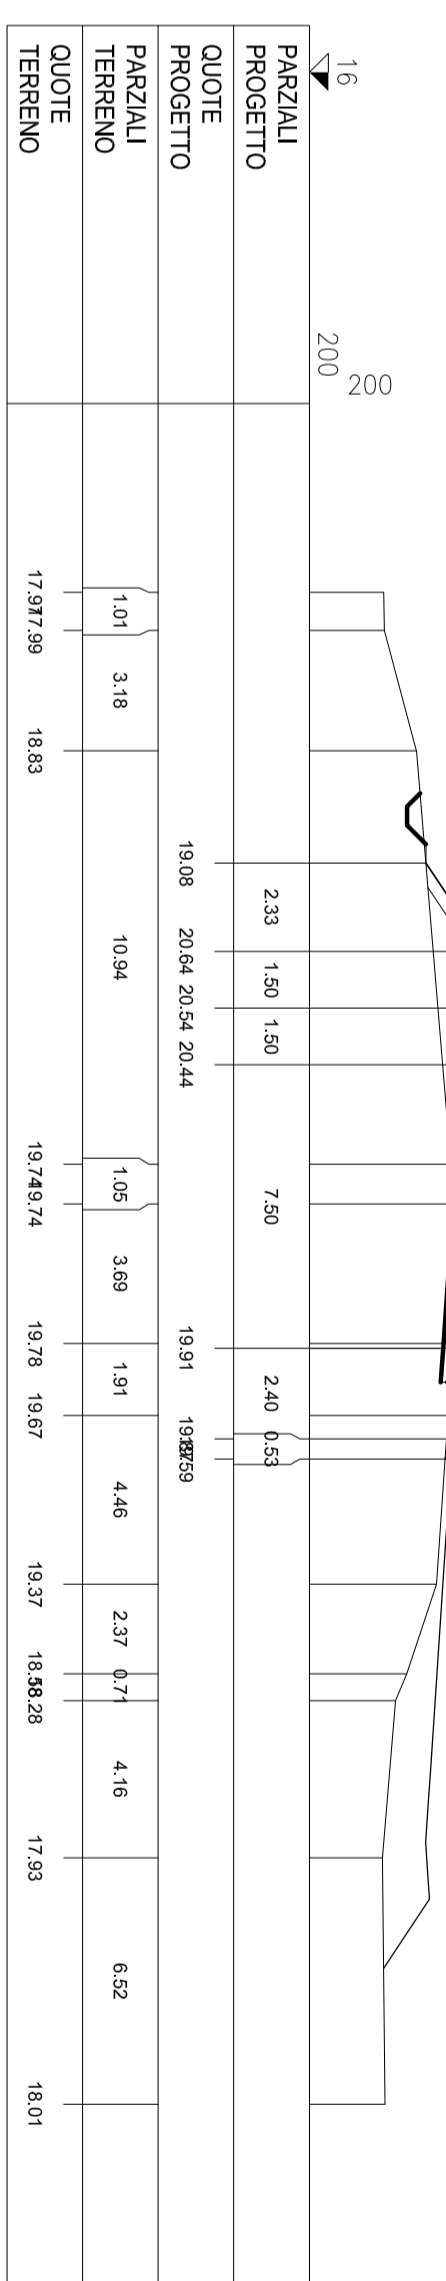


ASSE Asse Nord  
SEZIONE 12  
PROGRESSIVA 550,00

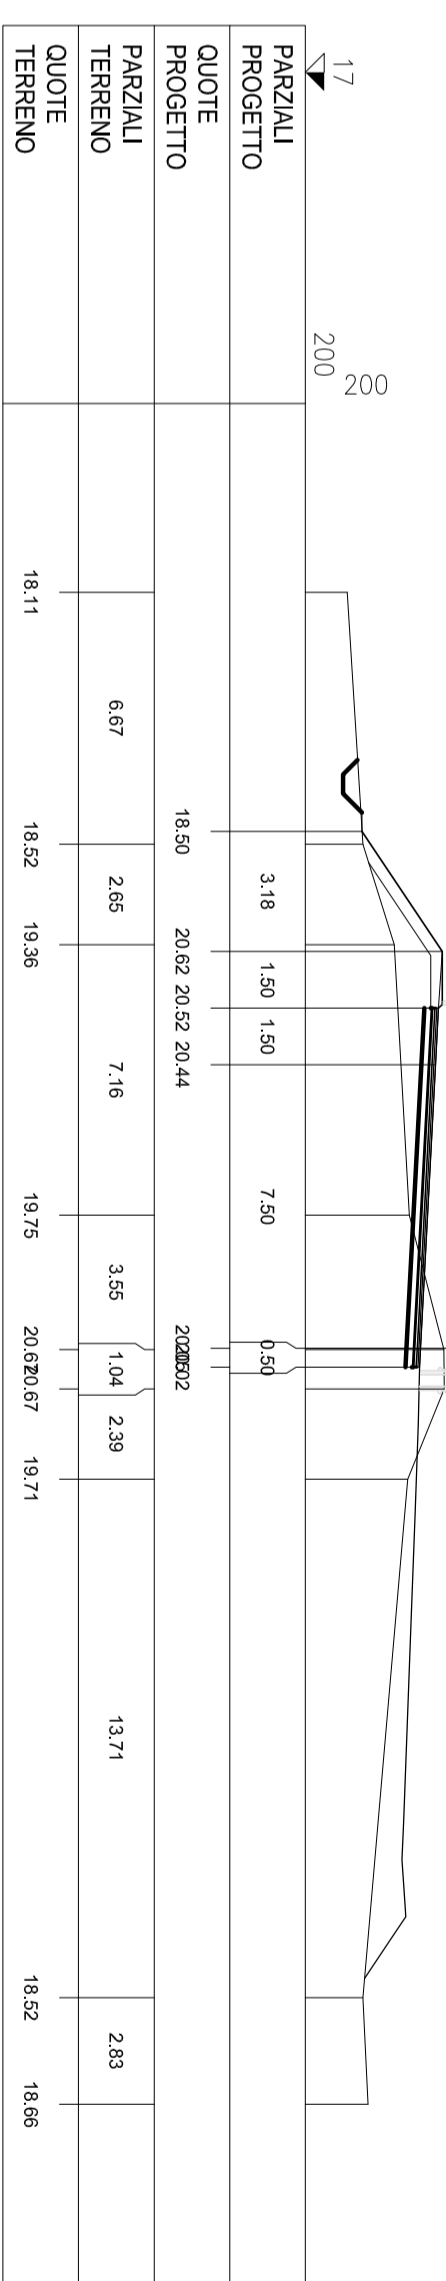

ASSE Asse Nord  
SEZIONE 13  
PROGRESSIVA 600,00

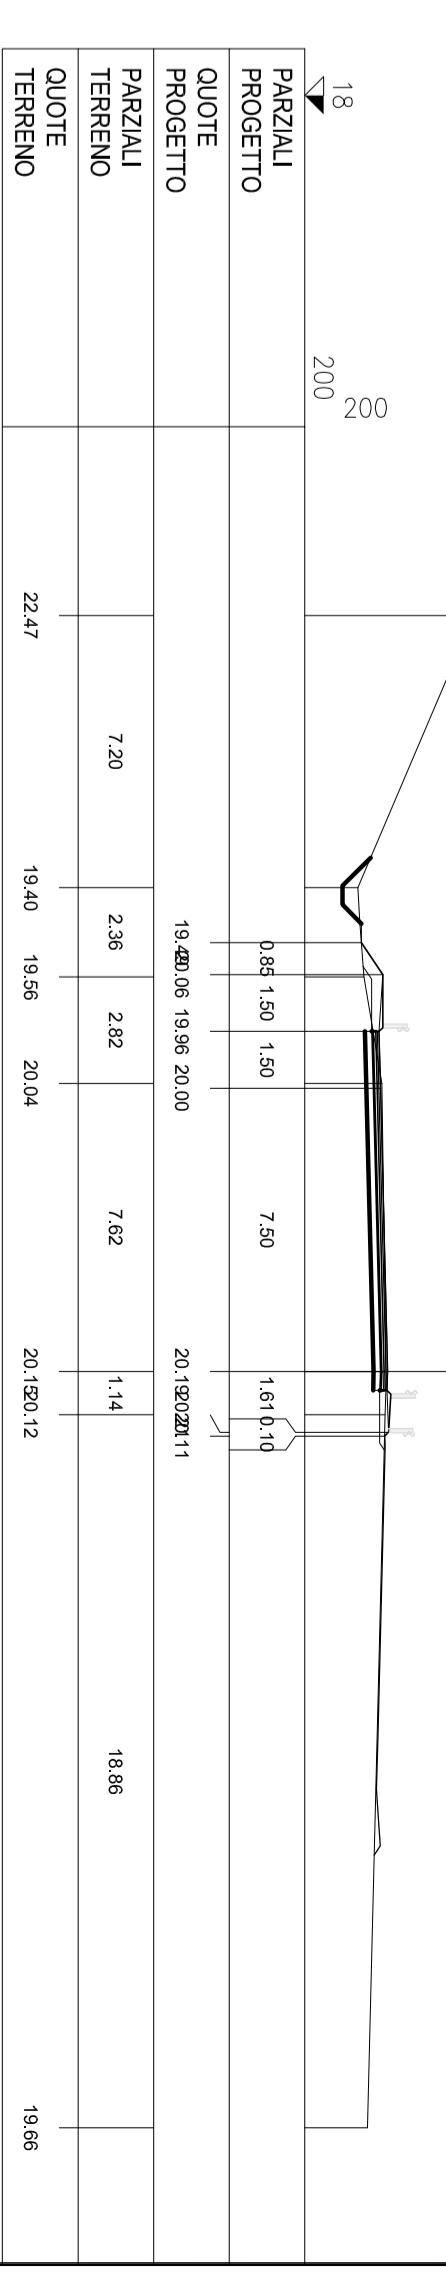

ASSE Asse Nord  
SEZIONE 14  
PROGRESSIVA 607,98

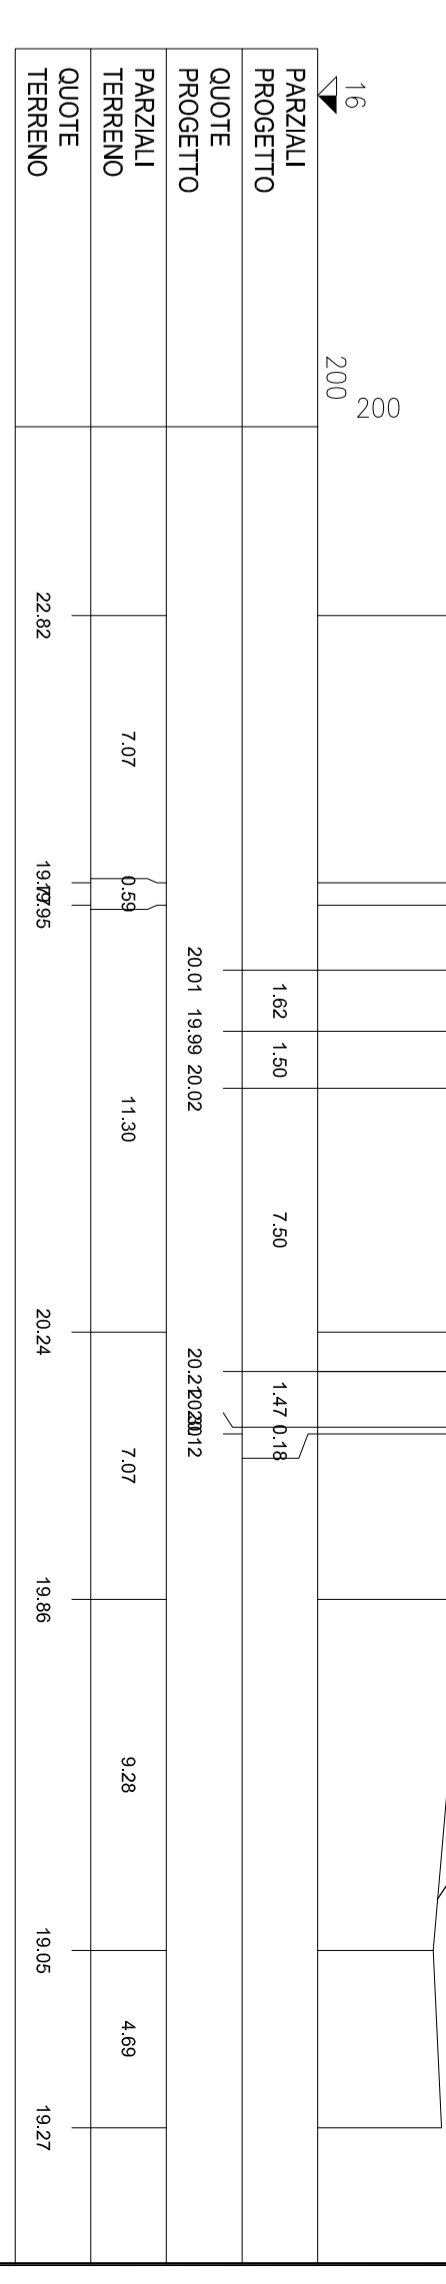

COMMITTENTE:  
**RAI**  
 RASSEGNA PUBBLICA  
 GRUPPO TERRORE DELLO STATO ITALIANO

PROGETTAZIONE:  
**ITALFER**  
 GRUPPO TERRORE DELLO STATO ITALIANO

**NODO DI BARI**  
 U.O. Coordinamento di Sistema e PFTE  
**PROGETTO PRELIMINARE**  
**NODO DI BARI**  
**BARI NORD - VARIANTE SANTO SPIRITO PALESE**  
 Infrastrutture Stradali  
 Variabilità  
 NV03 - Sezioni Transversali correnti Tav 1

Rev.	Descrizione	Rev.	Data	Autore	Data	Autore
A	Emendamenti	10	09/05	...	...	...