ASSE Asse Sud
SEZIONE 1
PROGRESSIVA 0.00

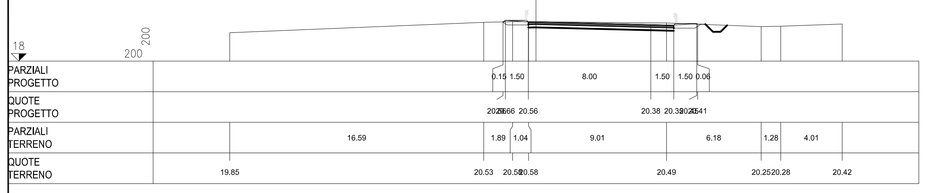

ASSE Asse Sud
SEZIONE 2
PROGRESSIVA 50.00

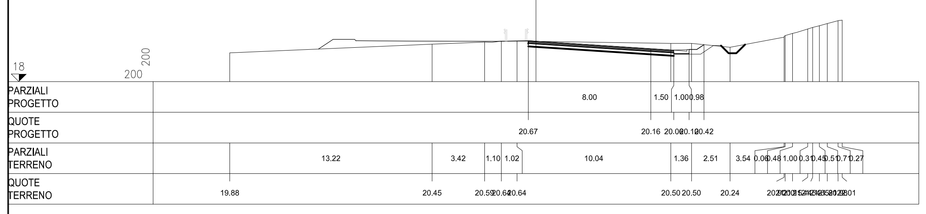

ASSE Asse Sud
SEZIONE 3
PROGRESSIVA 100.00

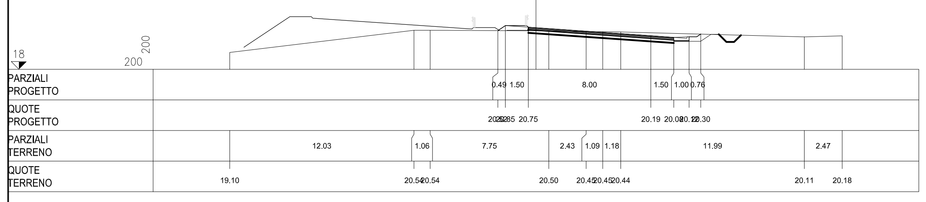

ASSE Asse Sud
SEZIONE 4
PROGRESSIVA 150.00

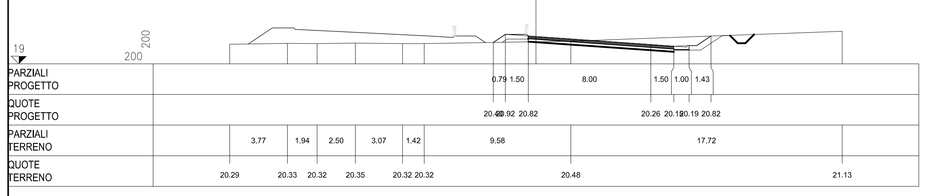

ASSE Asse Sud
SEZIONE 5
PROGRESSIVA 200.00

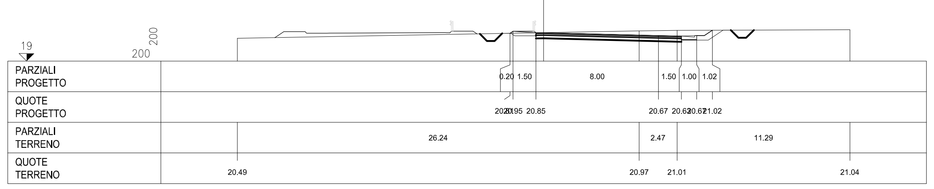

ASSE Asse Sud
SEZIONE 6
PROGRESSIVA 250.00

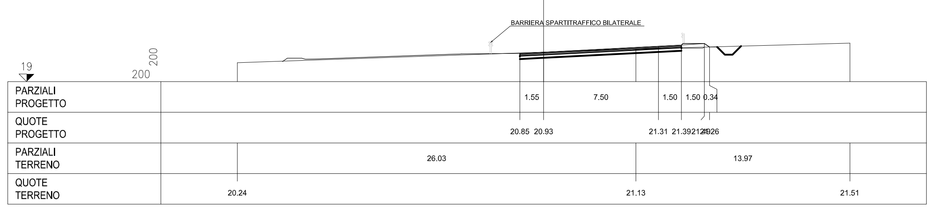

ASSE Asse Sud
SEZIONE 7
PROGRESSIVA 300.00

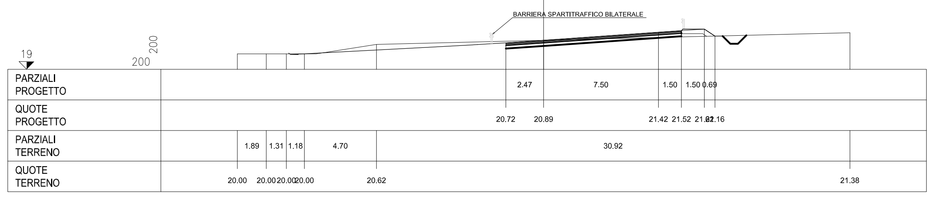

ASSE Asse Sud
SEZIONE 8
PROGRESSIVA 350.00

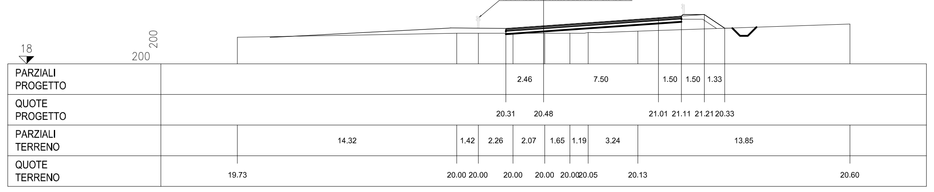

ASSE Asse Sud
SEZIONE 9
PROGRESSIVA 400.00

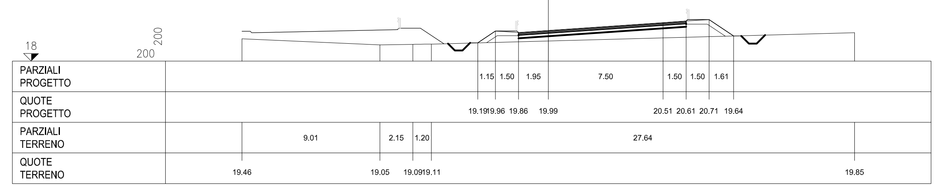

ASSE Asse Sud
SEZIONE 10
PROGRESSIVA 450.00

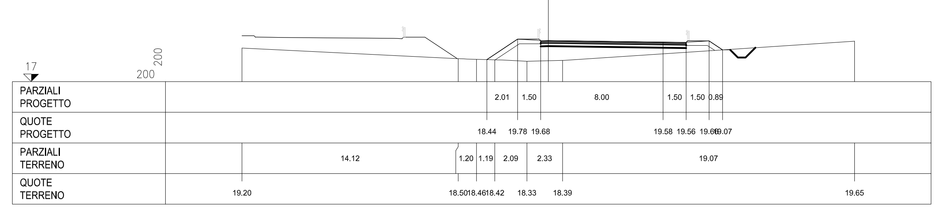

ASSE Asse Sud
SEZIONE 11
PROGRESSIVA 500.00

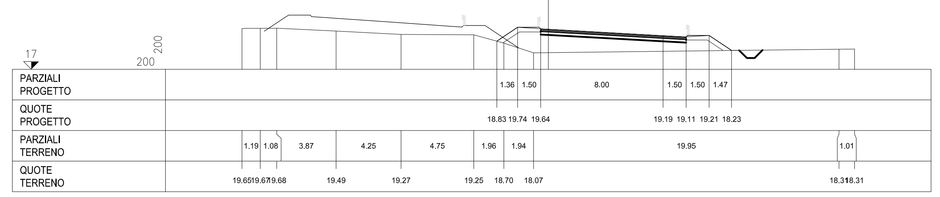

ASSE Asse Sud
SEZIONE 12
PROGRESSIVA 550.00

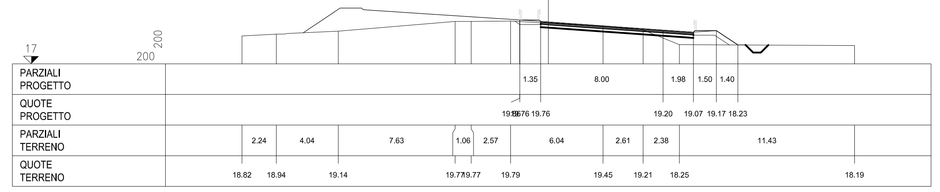

ASSE Asse Sud
SEZIONE 13
PROGRESSIVA 600.00

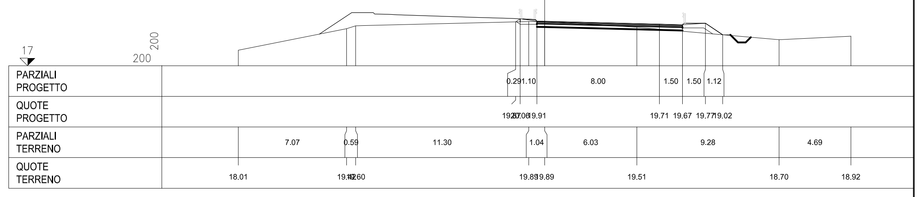

ASSE Asse Sud
SEZIONE 14
PROGRESSIVA 644.57

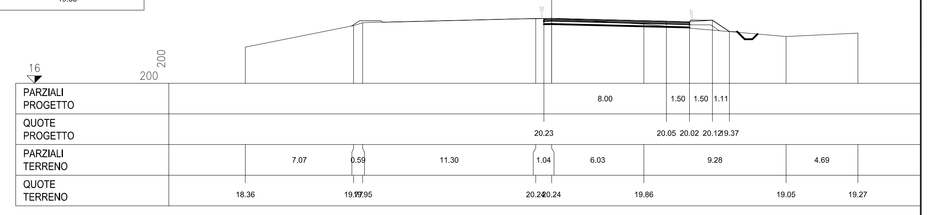

COMMITTENTE:

RFI RETE FERROVIARIA ITALIANA
GRUPPO FERROVIE DELLO STATO ITALIANE

PROGETTAZIONE:

ITALFERR
GRUPPO FERROVIE DELLO STATO ITALIANE

NODO DI BARI

U.O. Coordinamento di Sistema e PFTE

PROGETTO PRELIMINARE

NODO DI BARI

BARI NORD - VARIANTE SANTO SPIRITO PALESE

INFRASTRUTTURE STRADALI

Viabilità
NV03 - Sezioni Trasversali correnti Tav 2

SCALA: 1:200

COMMESSA	LOTTO	FASE	ENTE	TIPO DOC.	OPERA/DISCIPLINA	PROGR.	REV.
IA7X	00	R	10	W9	IF0005	004	A

Rev.	Descrizione	Redatto	Data	Verificato	Data	Approvato	Data	Autorizzato Data
A	Emissione esecutiva	L. Dinelli	Luglio 2021	M. Paglia	Luglio 2021	G. Dimaggio	Luglio 2021	G. Ingrosso Luglio 2021

File: ia7x00r10w9if0005004a.dwg

Mandataria: CONSORZIO ITALSCAVI S.C.R.L.
Ing. Giuseppe Ingrosso Ordine Ingegneri Provincia di Napoli n. 9724