ASSE Rampa Indiretta
SEZIONE 1
PROGRESSIVA 0.00

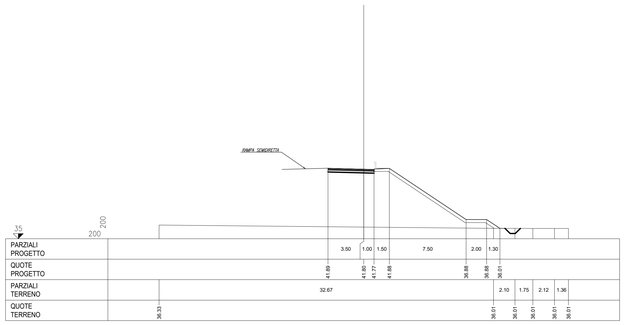

ASSE Rampa Indiretta
SEZIONE 2
PROGRESSIVA 14.85

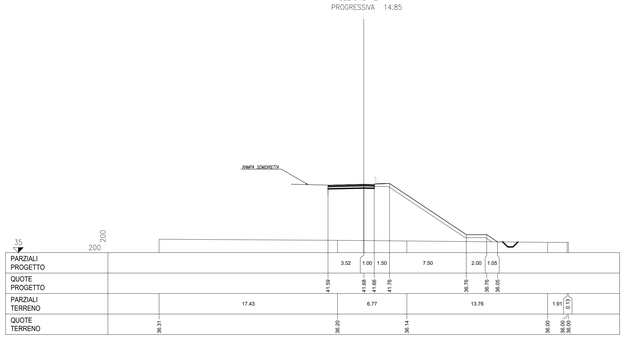

ASSE Rampa Indiretta
SEZIONE 3
PROGRESSIVA 60.07

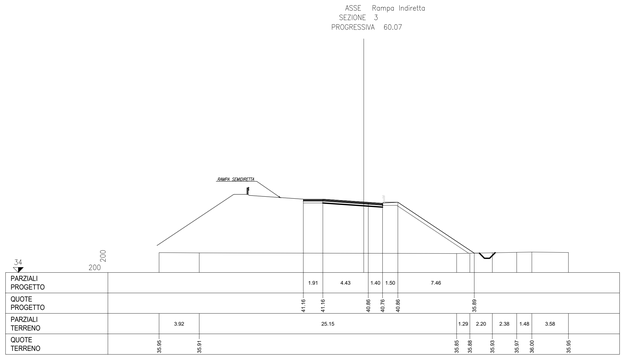

ASSE Rampa Indiretta
SEZIONE 4
PROGRESSIVA 100.25

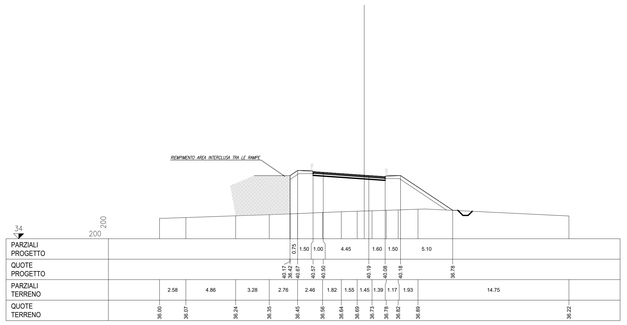

ASSE Rampa Indiretta
SEZIONE 5
PROGRESSIVA 140.43

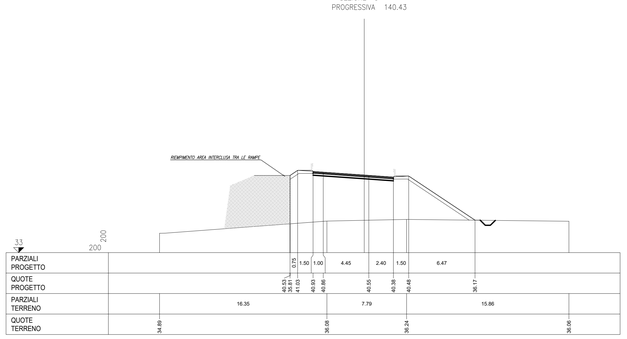

ASSE Rampa Indiretta
SEZIONE 6
PROGRESSIVA 204.14

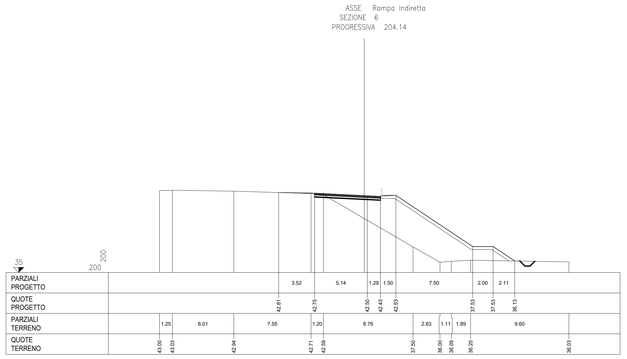

ASSE Rampa Indiretta
SEZIONE 7
PROGRESSIVA 329.53

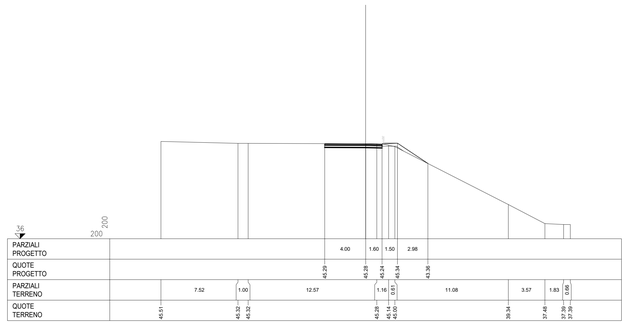

ASSE Rampa Indiretta
SEZIONE 8
PROGRESSIVA 409.52

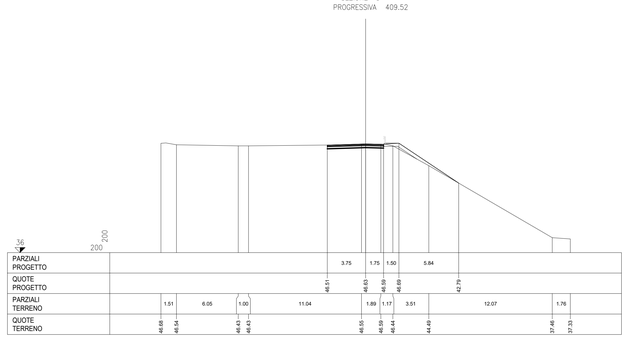

COMMITTENTE:

RFI RETE FERROVIARIA ITALIANA
GRUPPO FERROVIE DELLO STATO ITALIANE

PROGETTAZIONE:

ITALFERR
GRUPPO FERROVIE DELLO STATO ITALIANE

NODO DI BARI

U.O. Coordinamento di Sistema e PFTE

PROGETTO PRELIMINARE

NODO DI BARI

BARI NORD - VARIANTE SANTO SPIRITO PALESE

INFRASTRUTTURE STRADALI

Viabilità

NV04 - Sezioni Trasversali correnti Tav 2

SCALA: 1:200

COMMESSA	LOTTO	FASE	ENTE	TIPO DOC.	OPERA/DISCIPLINA	PROGR.	REV.
IA7X	00	R	10	W9	IF0005	006	A

Rev.	Descrizione	Redatto	Data	Verificato	Data	Approvato	Data	Autorizzato Data
A	Emissione esecutiva	L. Direlli	Luglio 2021	M. Rigillo	Luglio 2021	G. Dimaggio	Luglio 2021	G. Ingrosso Luglio 2021

Recchi S.p.A.
Consorzio Stabile Stretto
Ing. Pietro Recchi Ordine Ingegneri Milano n. 21759

File: ia7x00r10w9if0005006a.dwg