


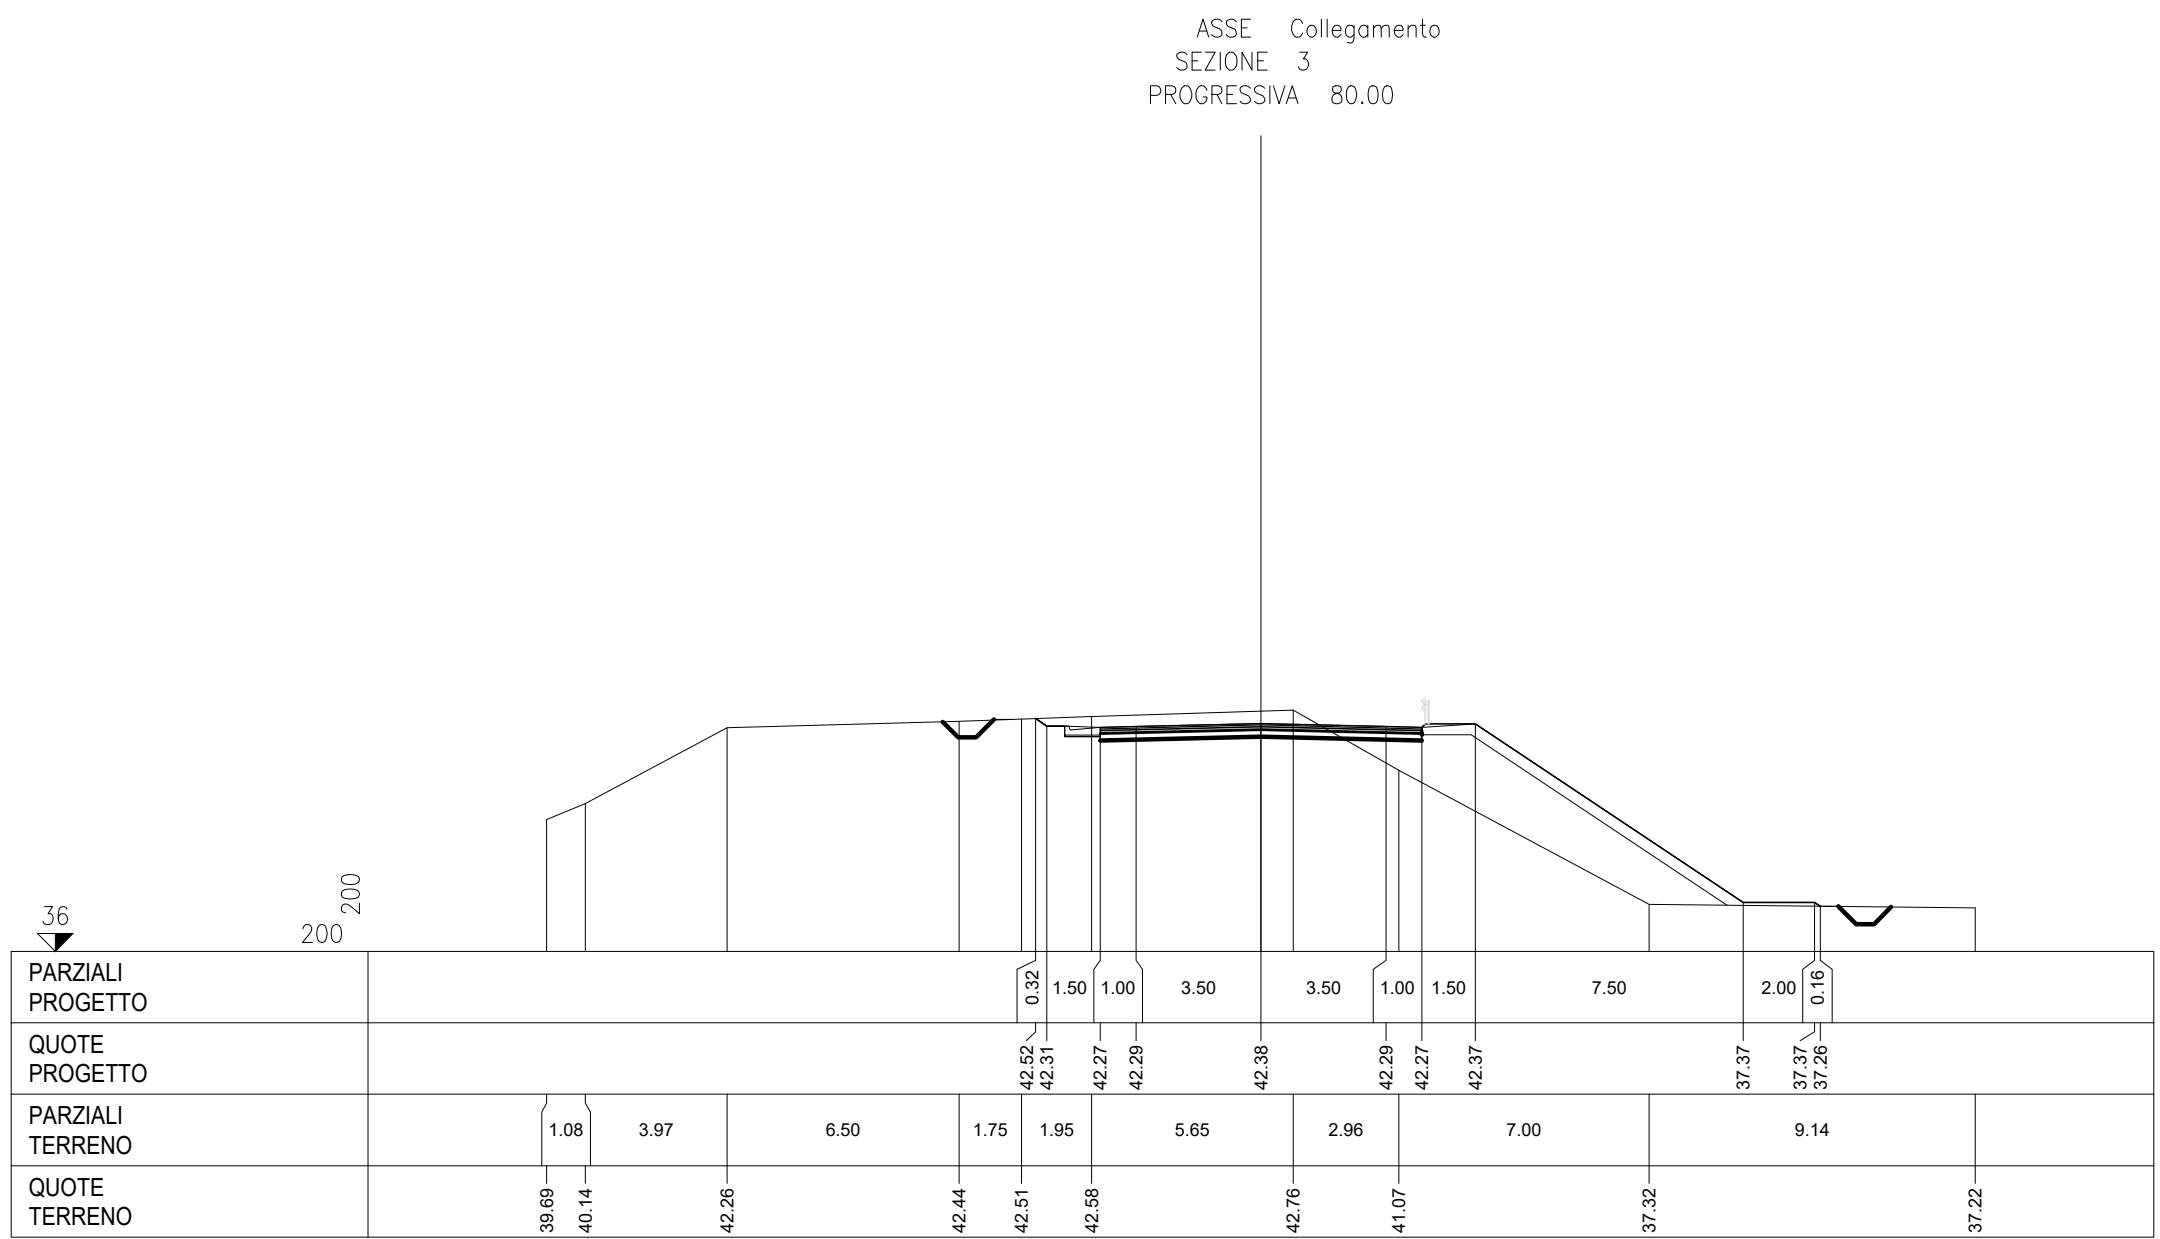
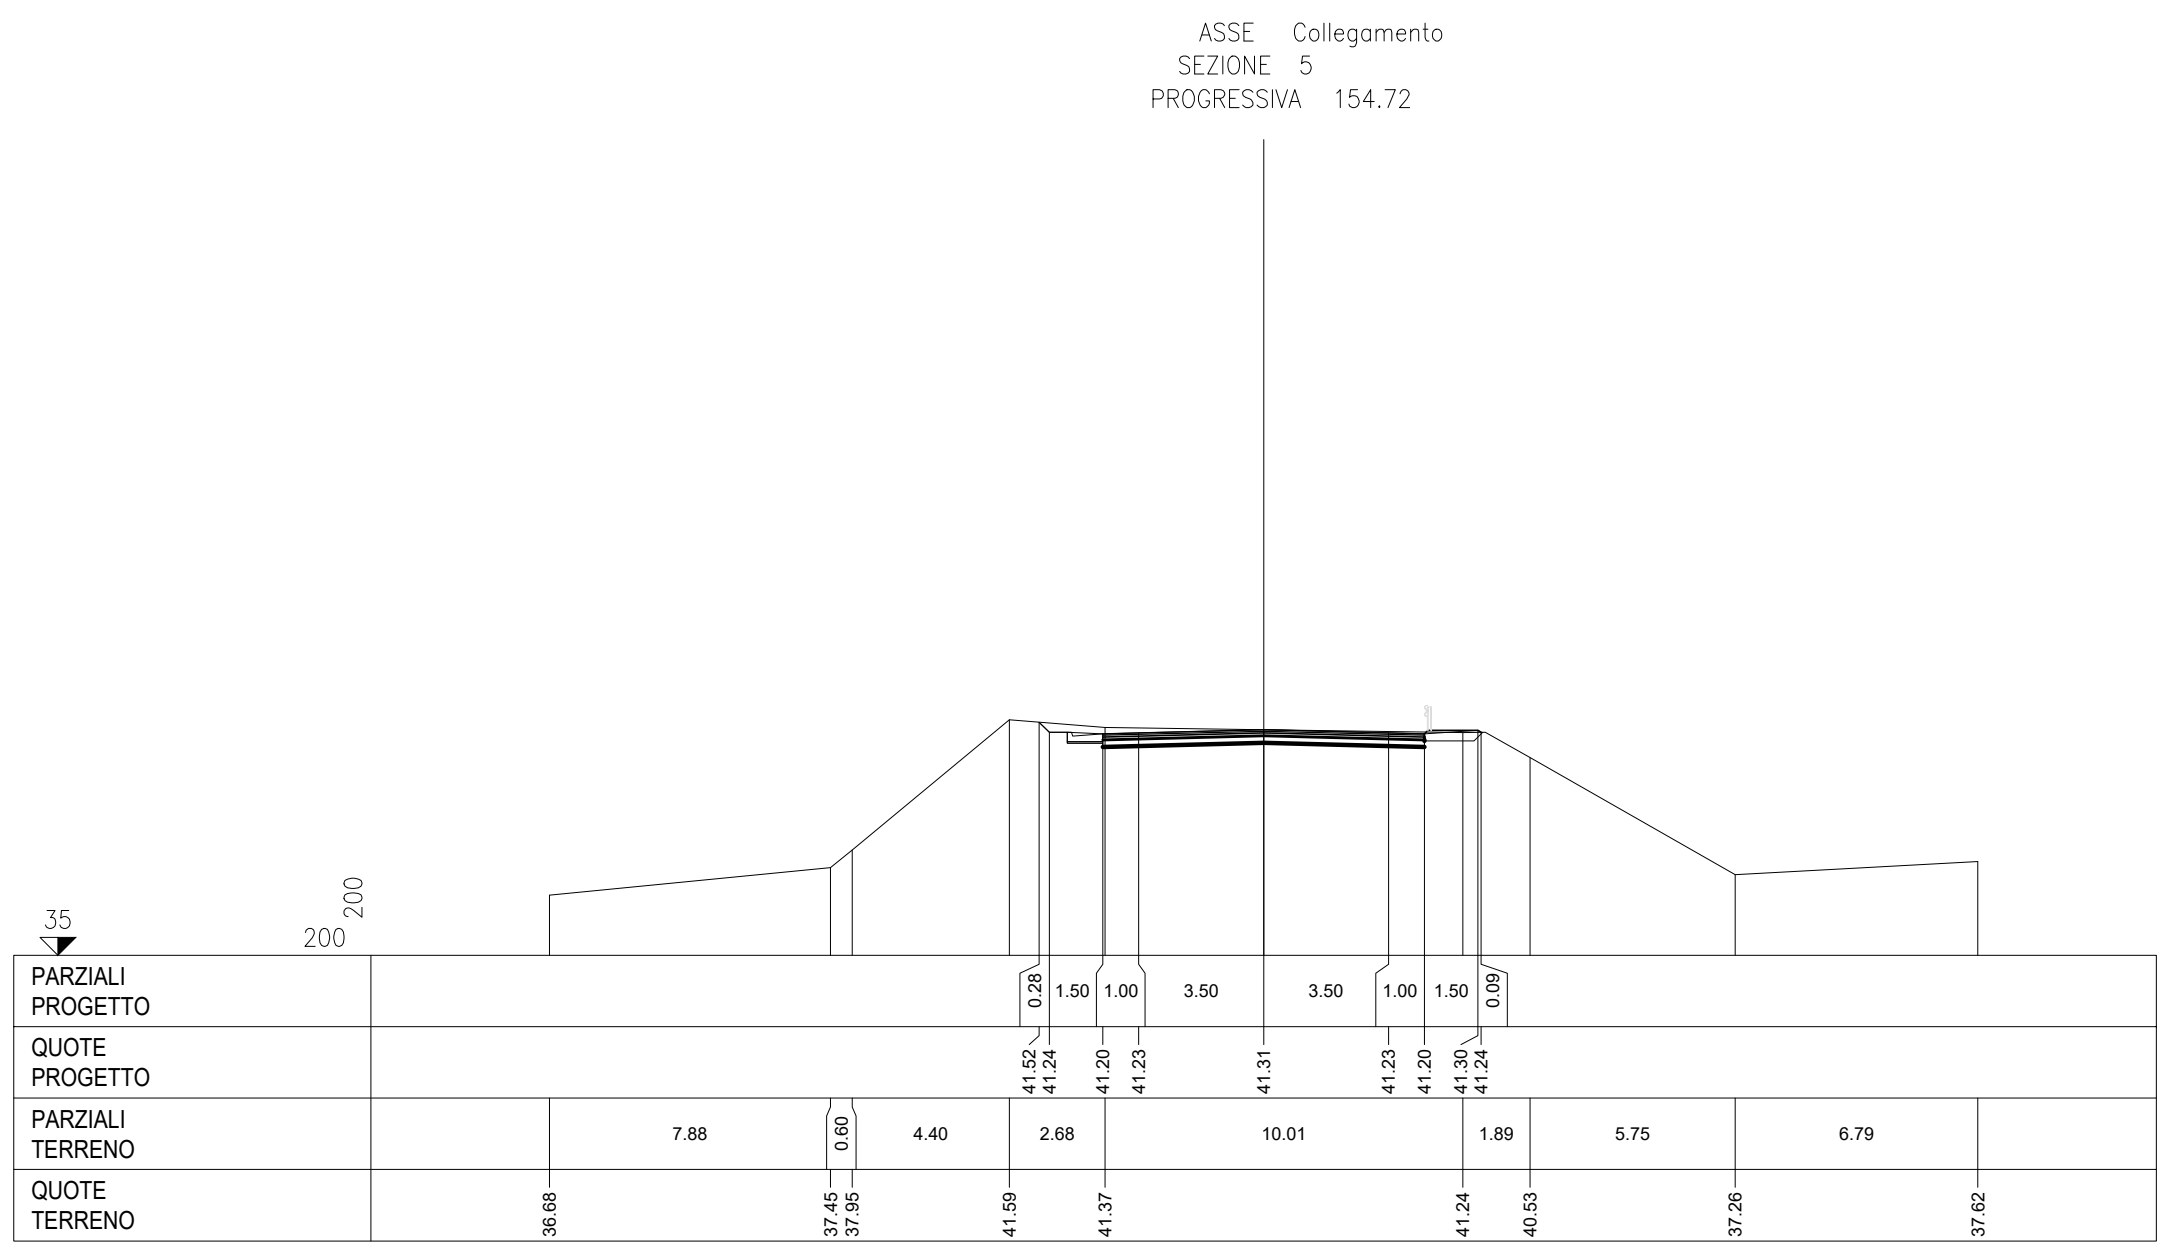


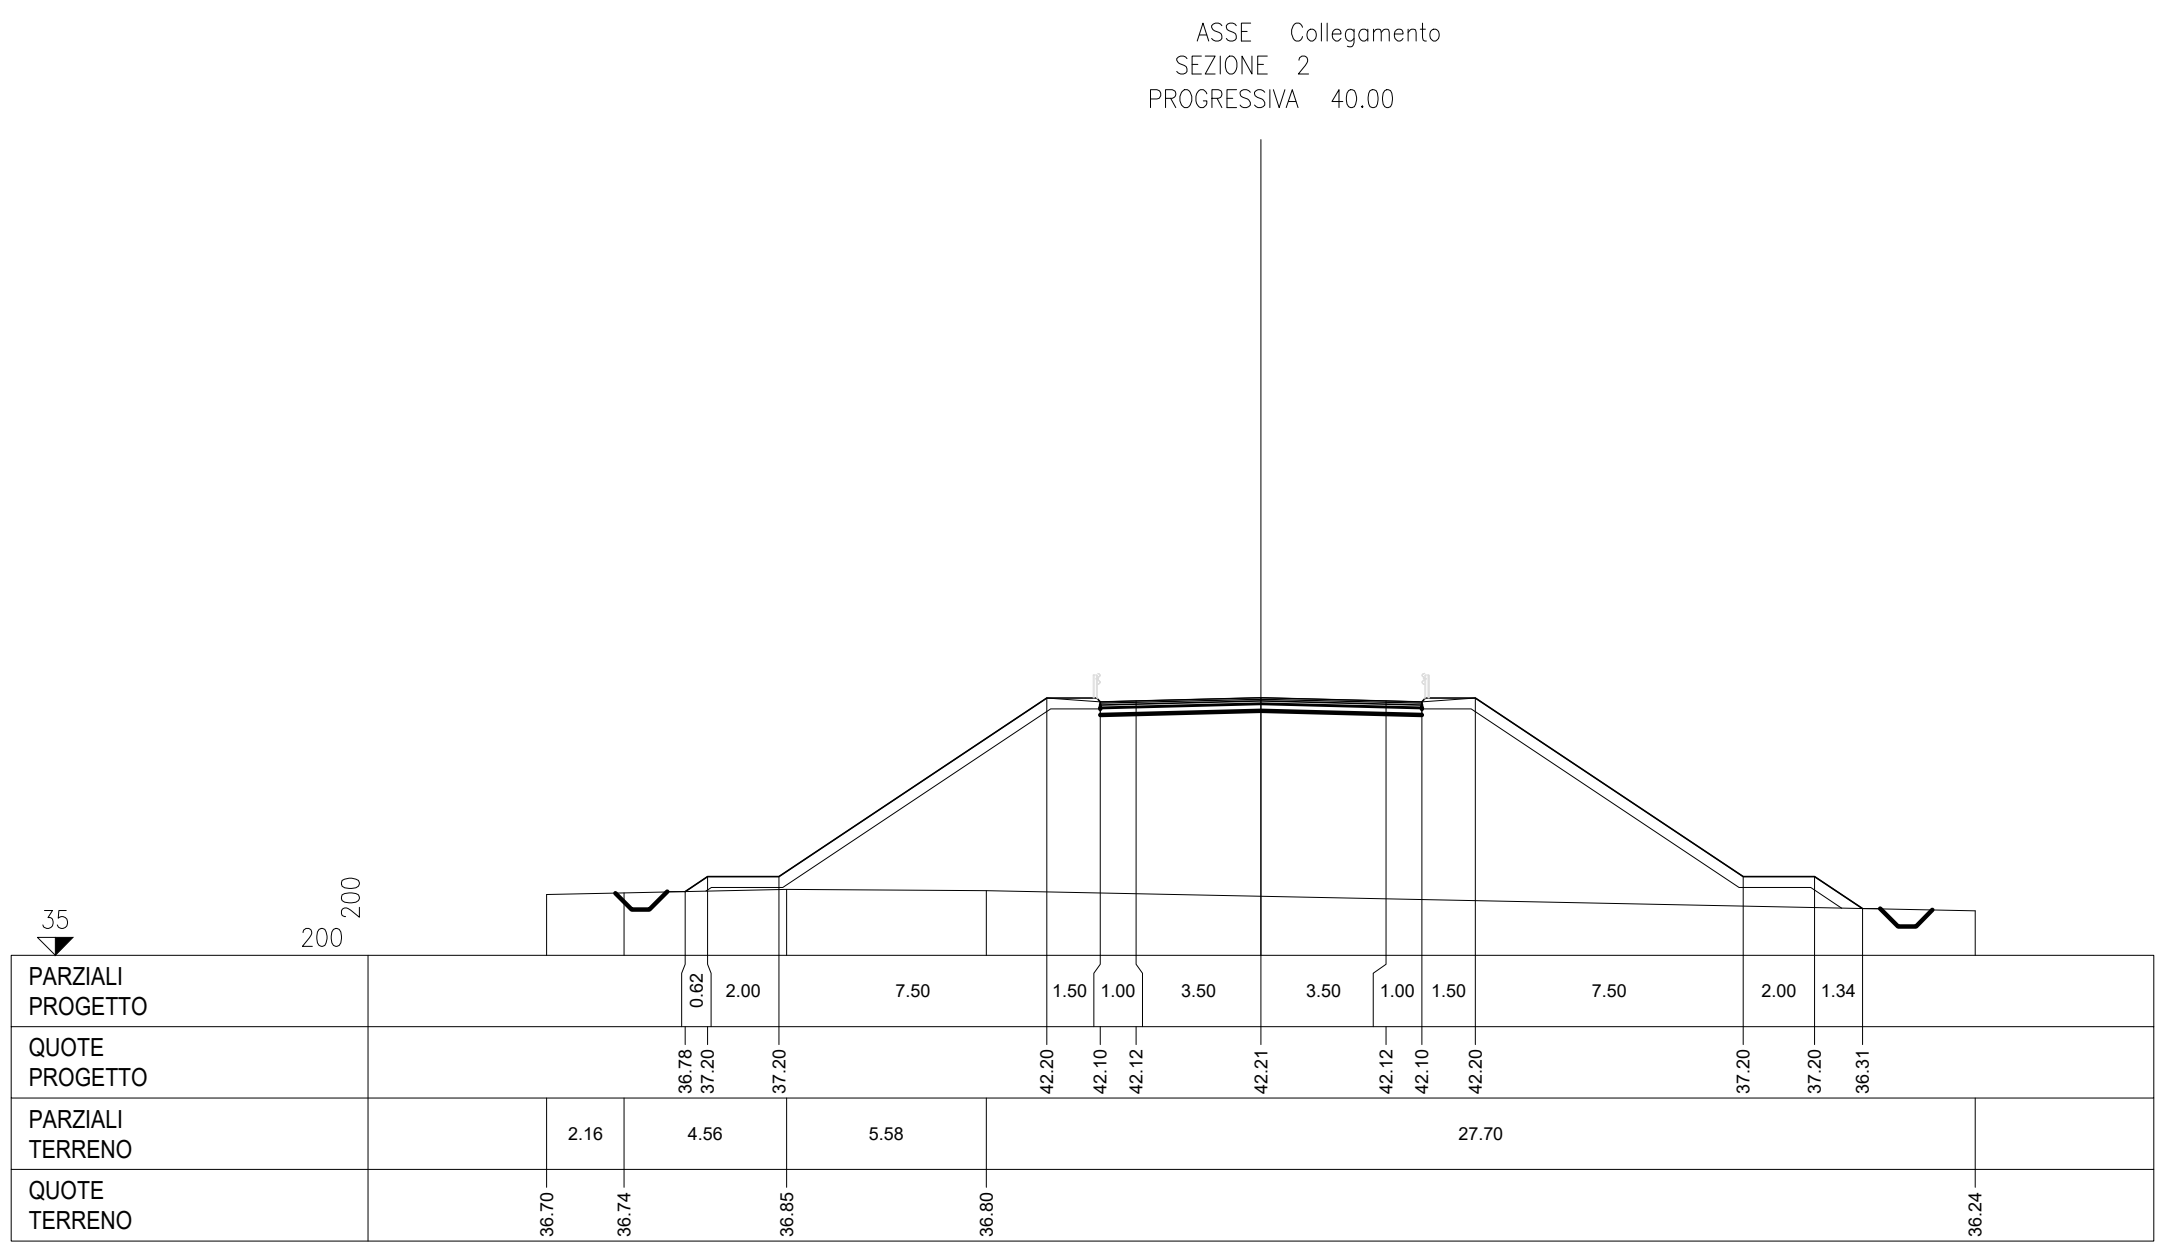

COMMITTENTE:

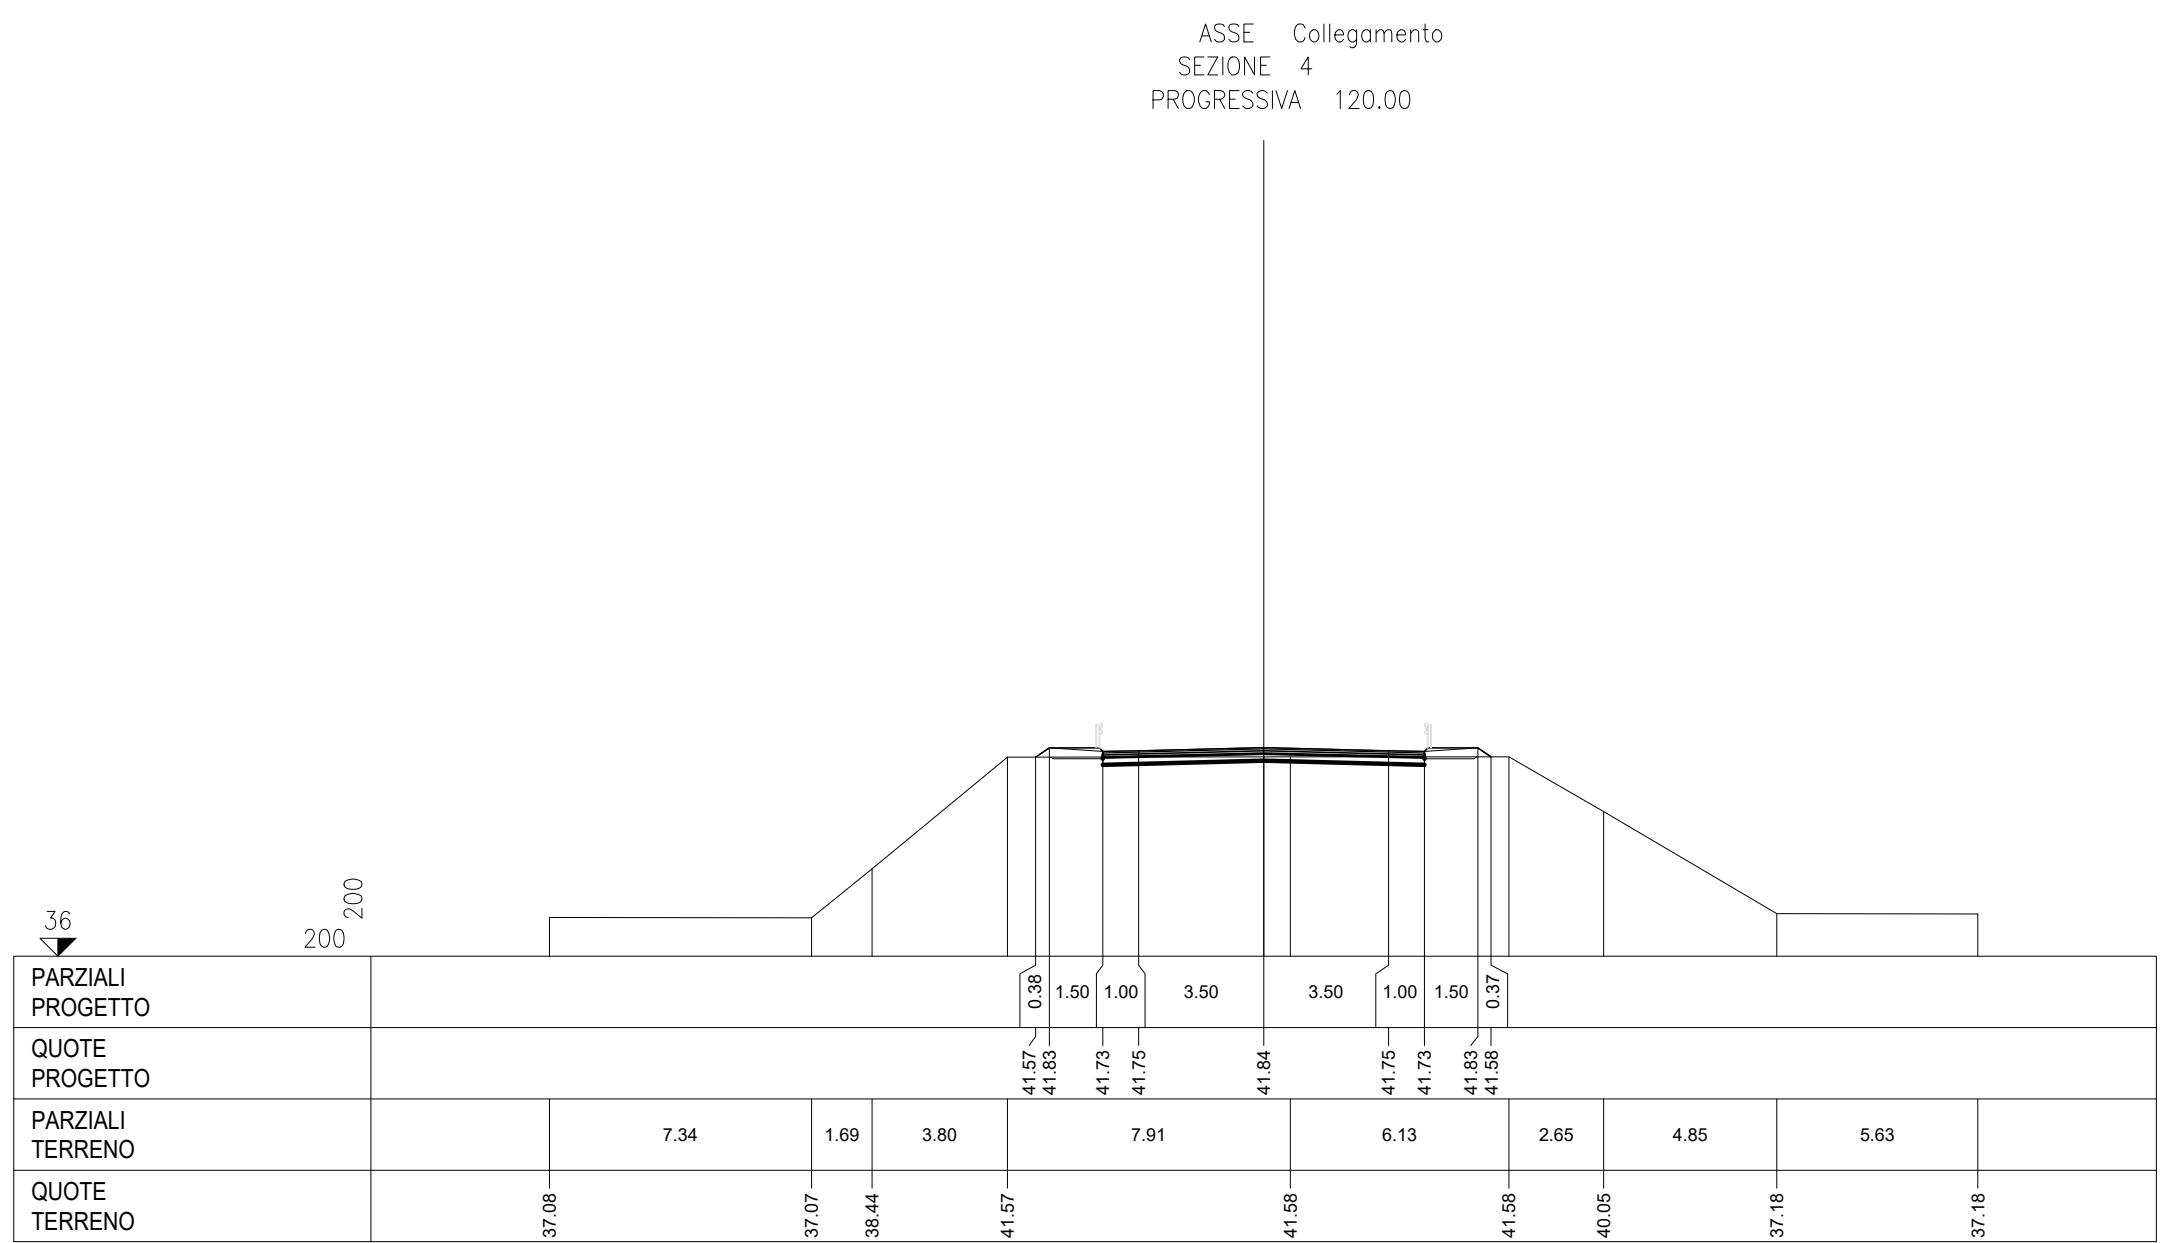

PROGETTAZIONE:

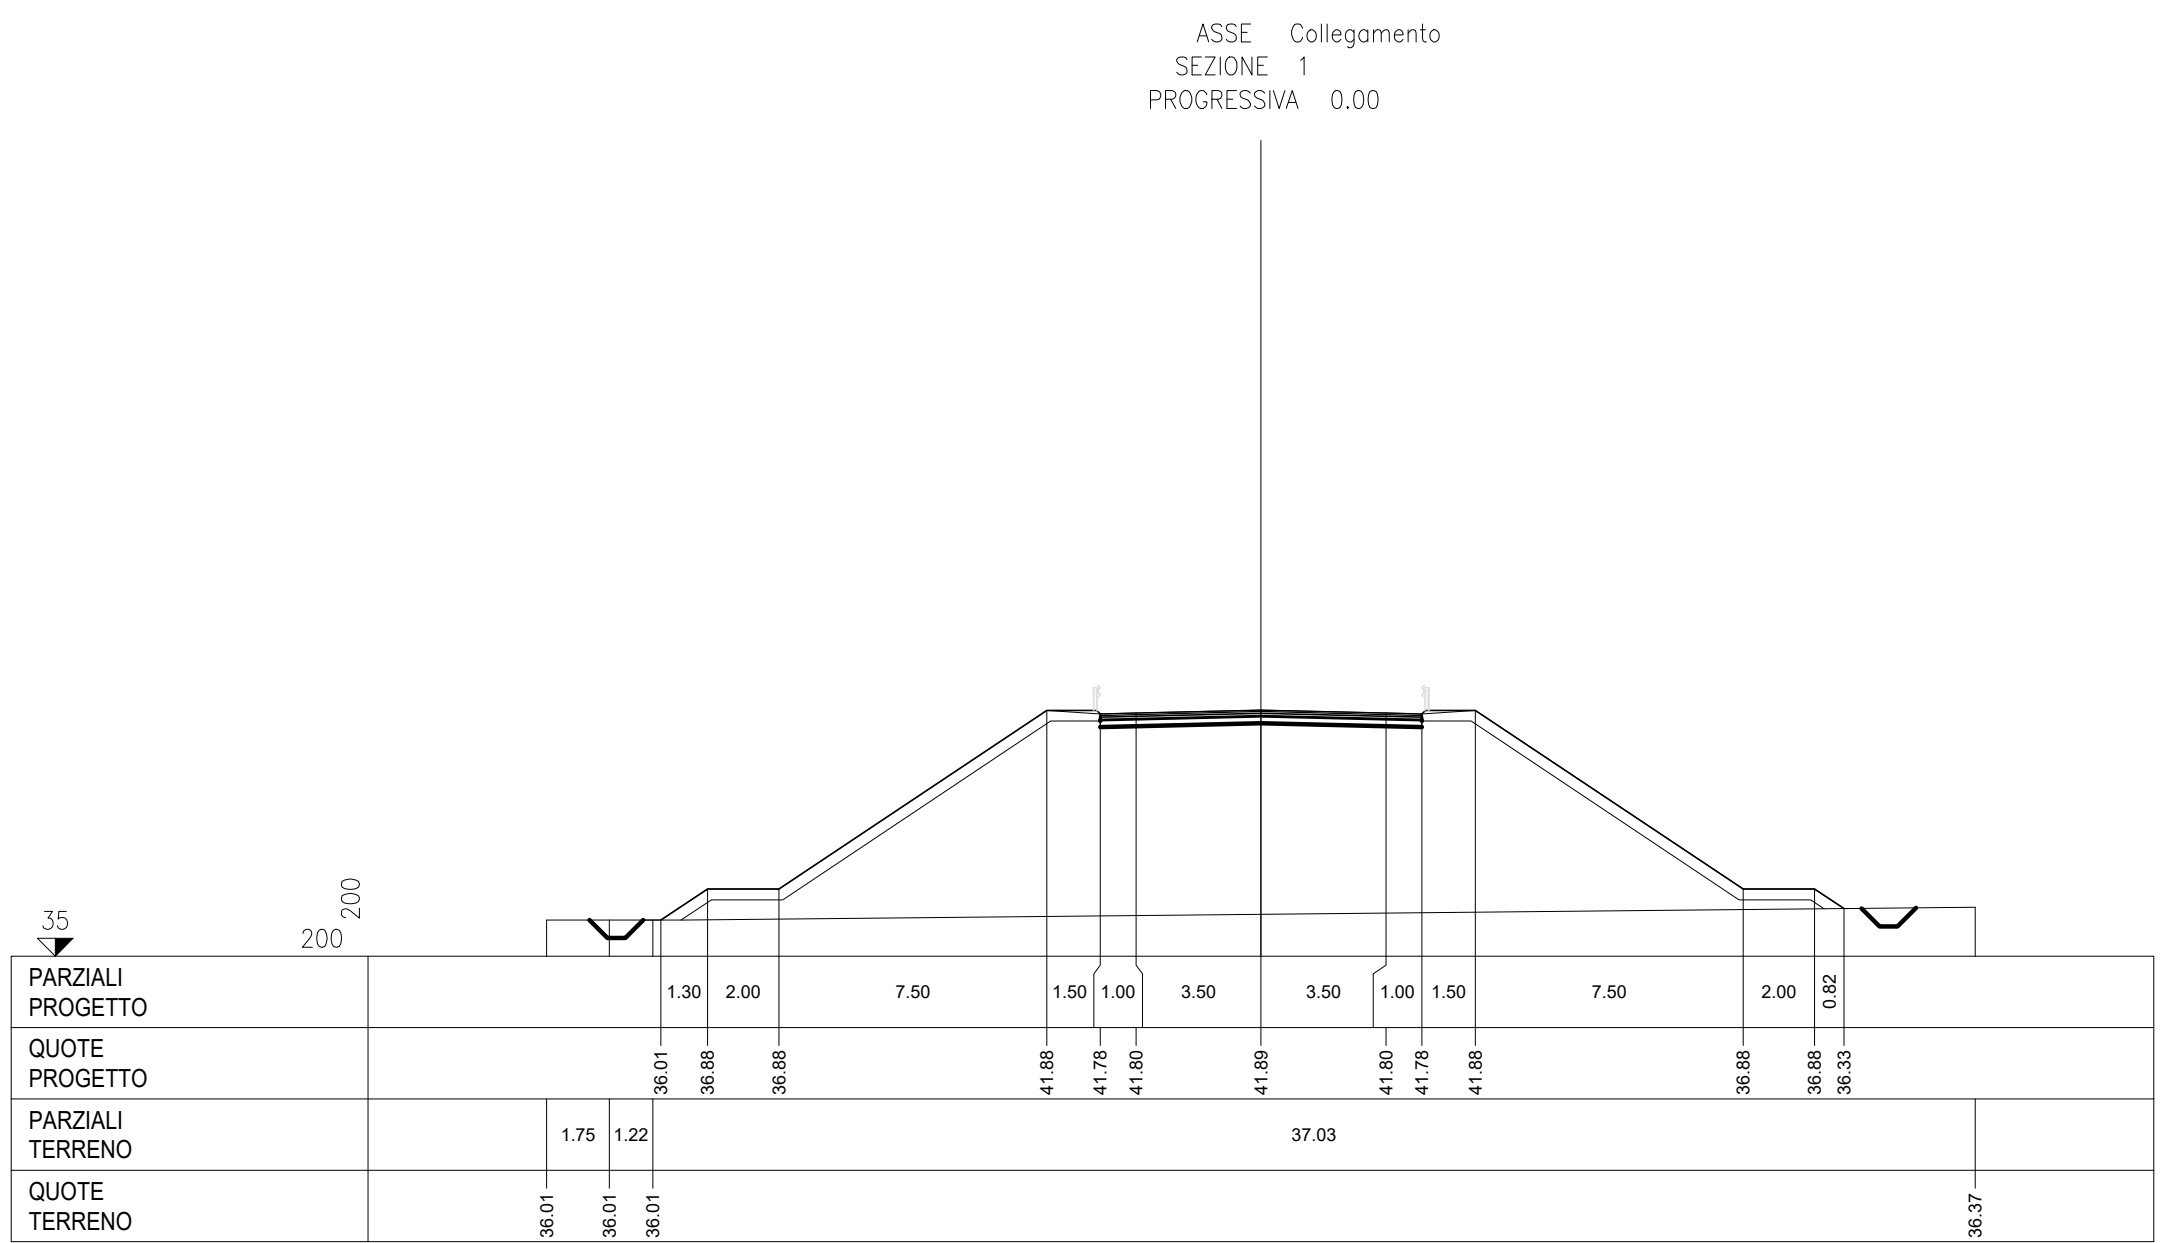

NODO DI BARI

U.O. Coordinamento di Sistema e PFTE

PROGETTO PRELIMINARE

NODO DI BARI
BARI NORD - VARIANTE SANTO SPIRITO PALESE

INFRASTRUTTURE STRADALI
Viabilità
NV04 - Sezioni Trasversali correnti Tav 3

SCALA:
1:200

COMMESSA LOTTO FASE ENTE TIPO DOC. OPERA/DISCIPLINA PROGR. REV.

1A7X 00 R 10 W9 1F0005 007 A

Rev.	Descrizione	Redatto	Data	Verificato	Data	Approvato	Data	Autorizzato Data
A	Emissione esecutiva	L. D'Amico	Luglio 2001	M. Ruggie	Luglio 2001	G. D'Amico	Luglio 2001	G. D'Amico

Files: in700x10w9H0005007a.dwg