



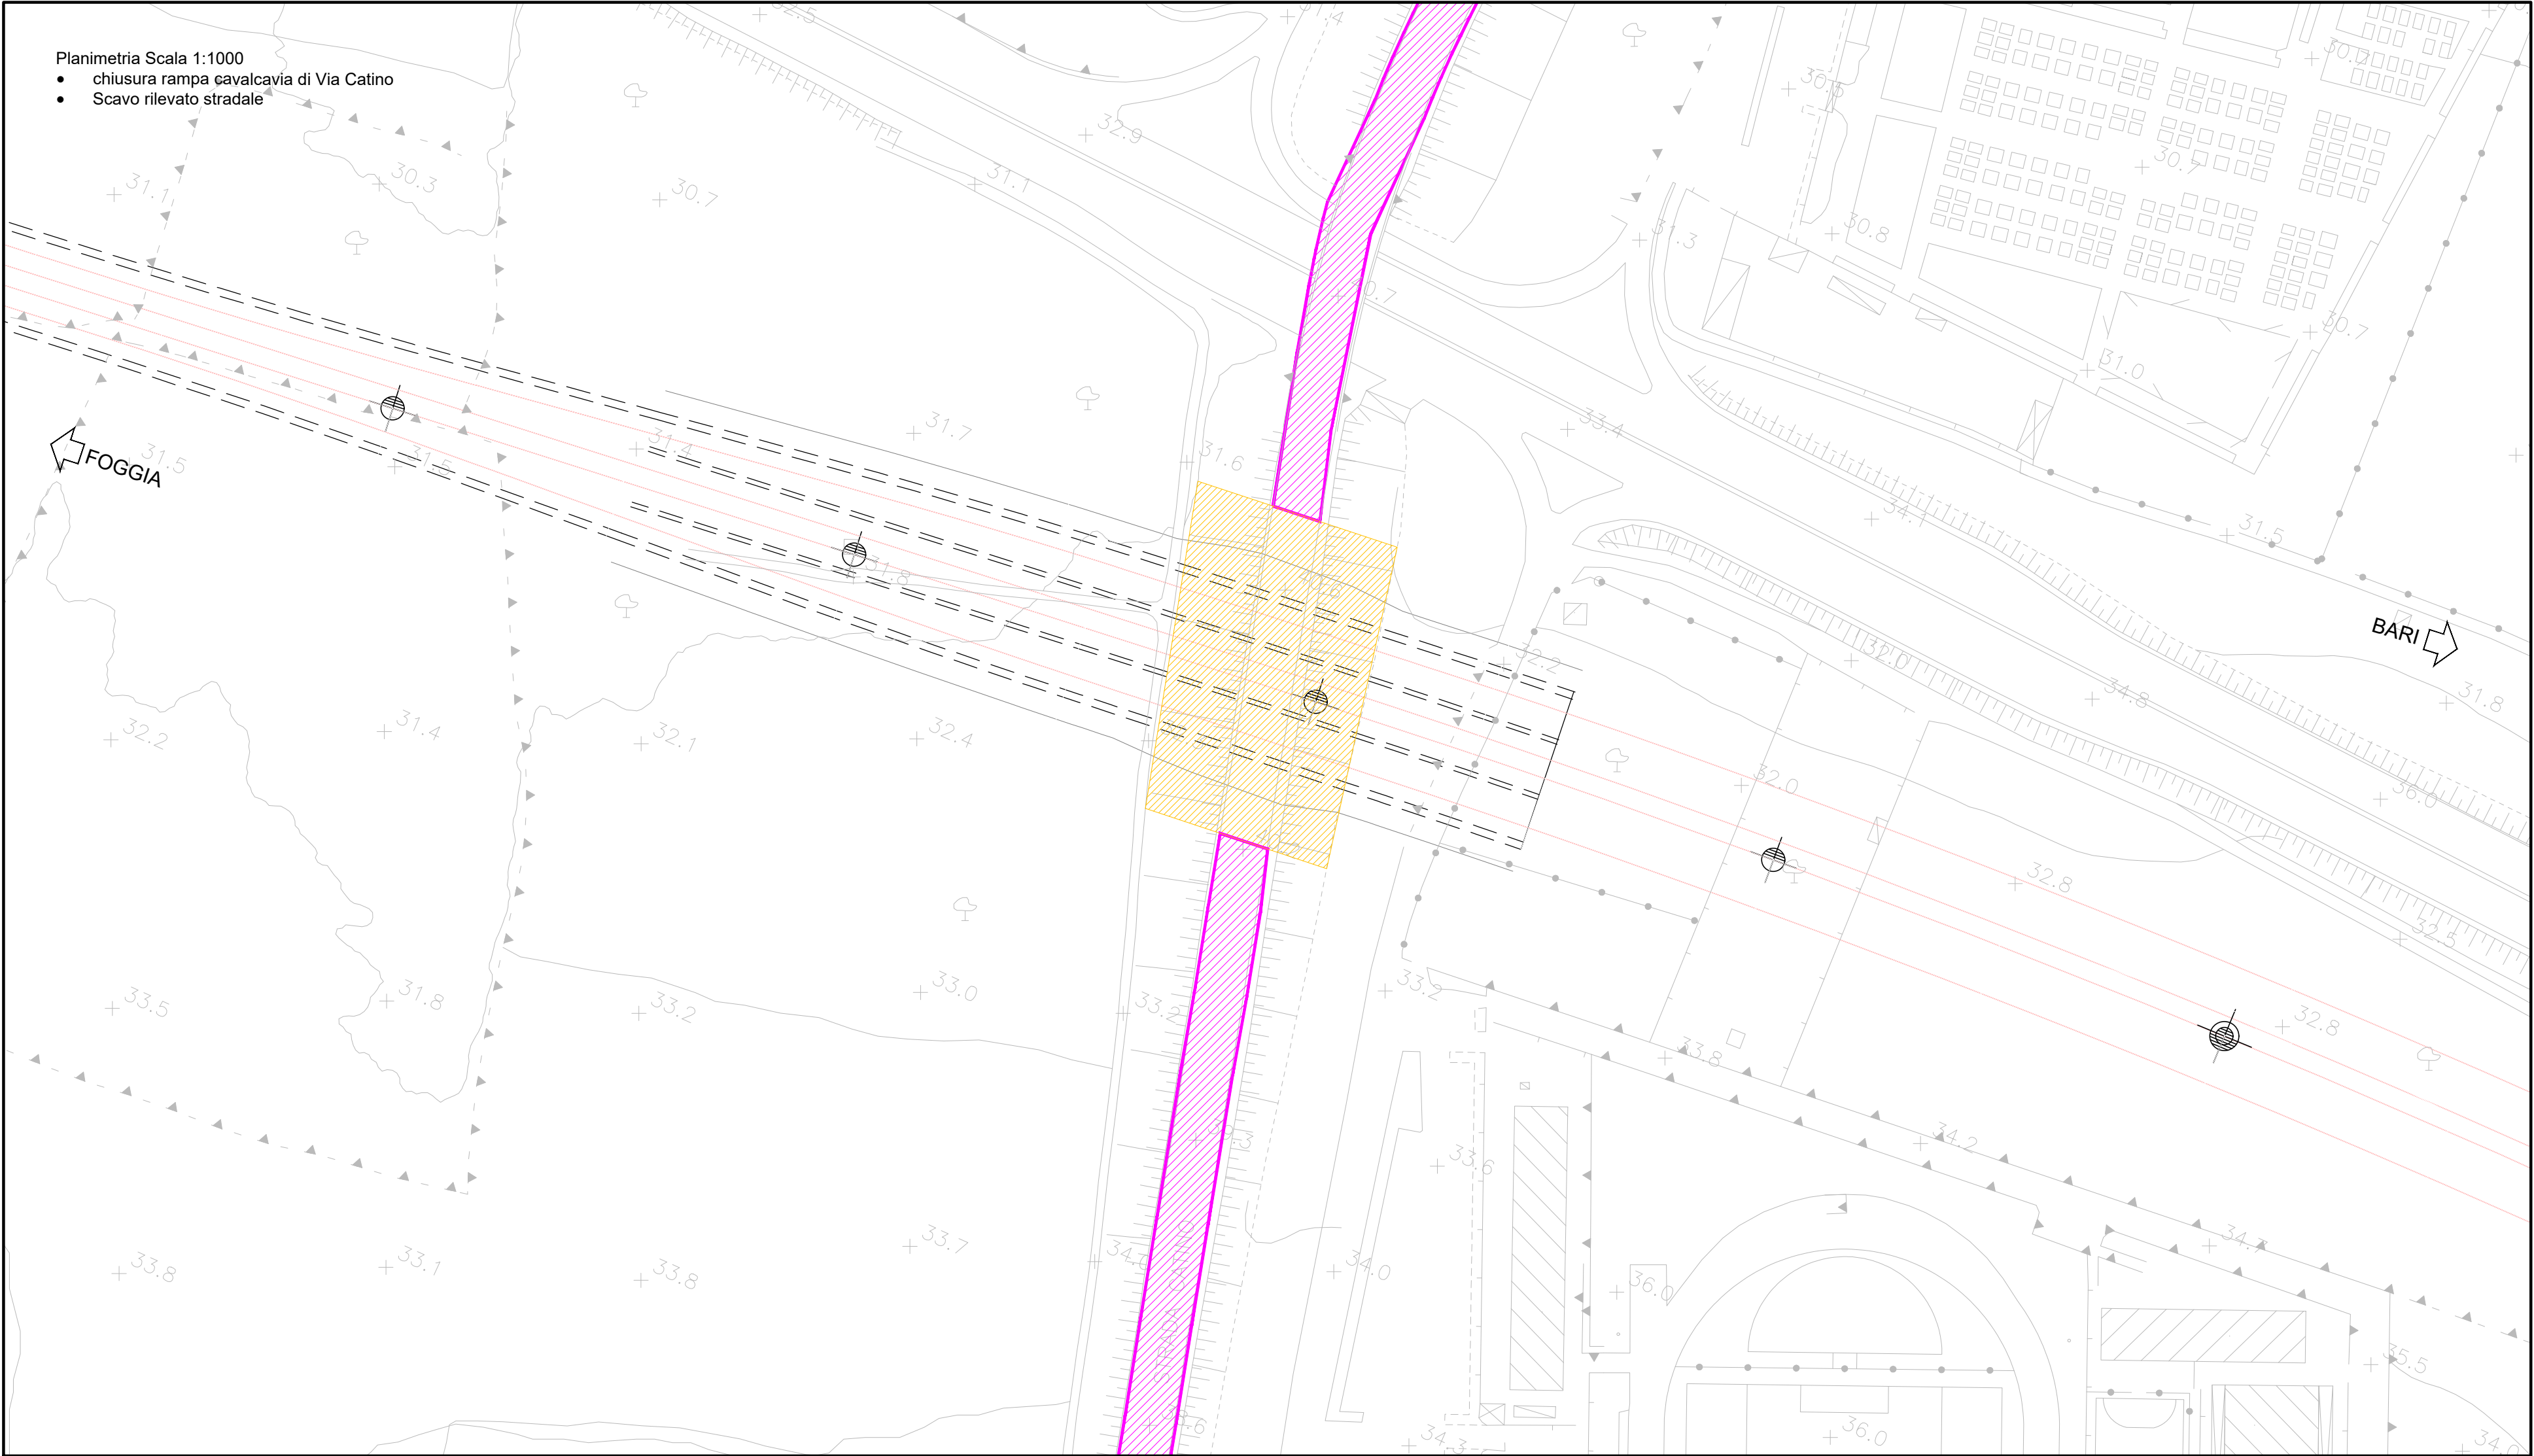


SEZIONI SCALA 1:500


- Rilevato stradale esistente

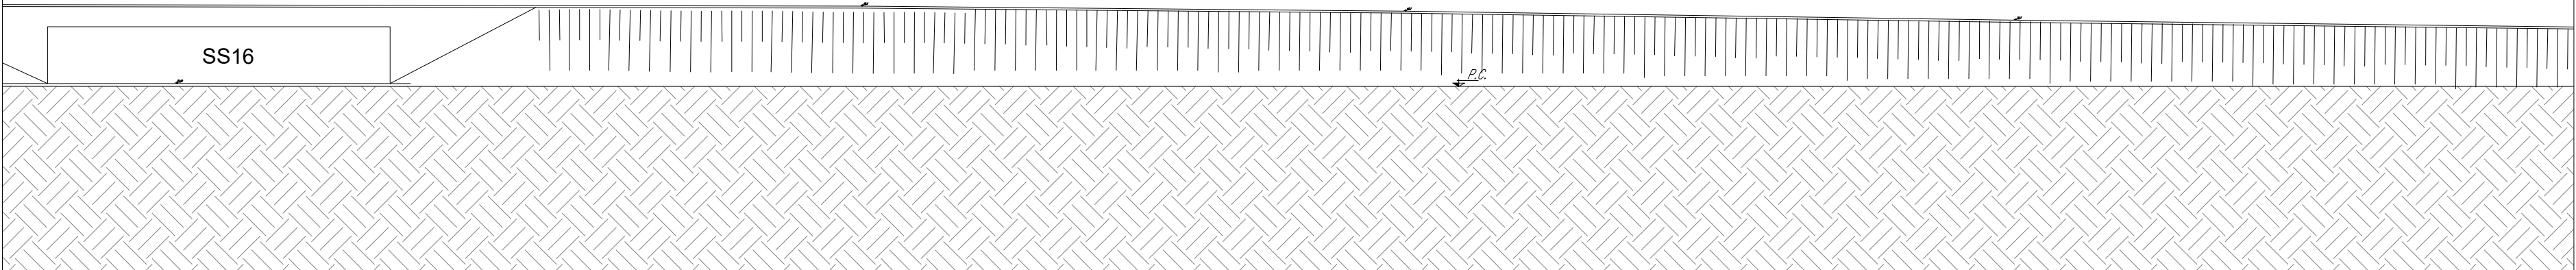


- Scavo rilevato stradale

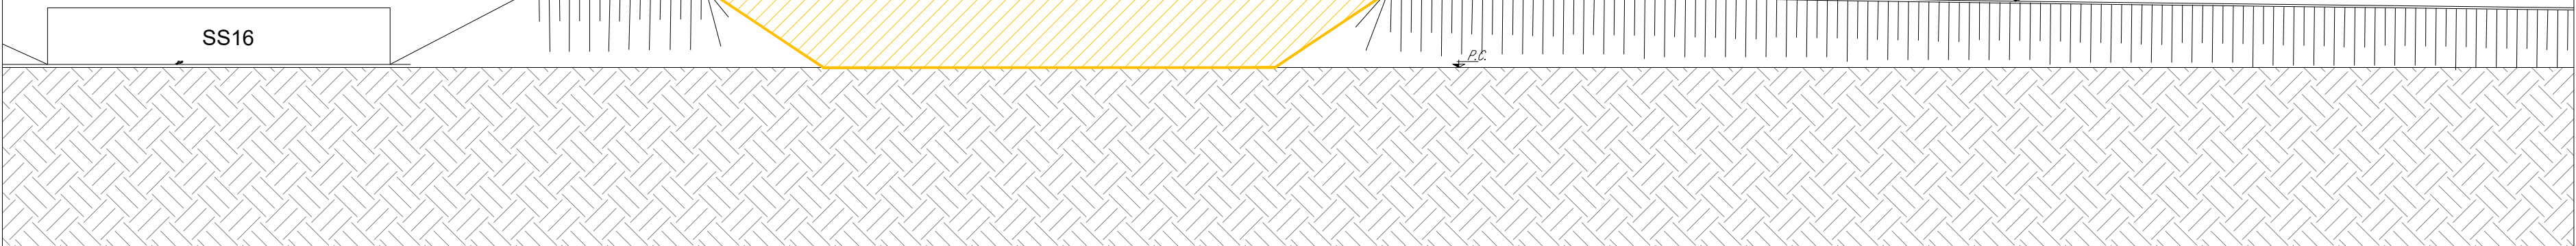


- Scavo trincea

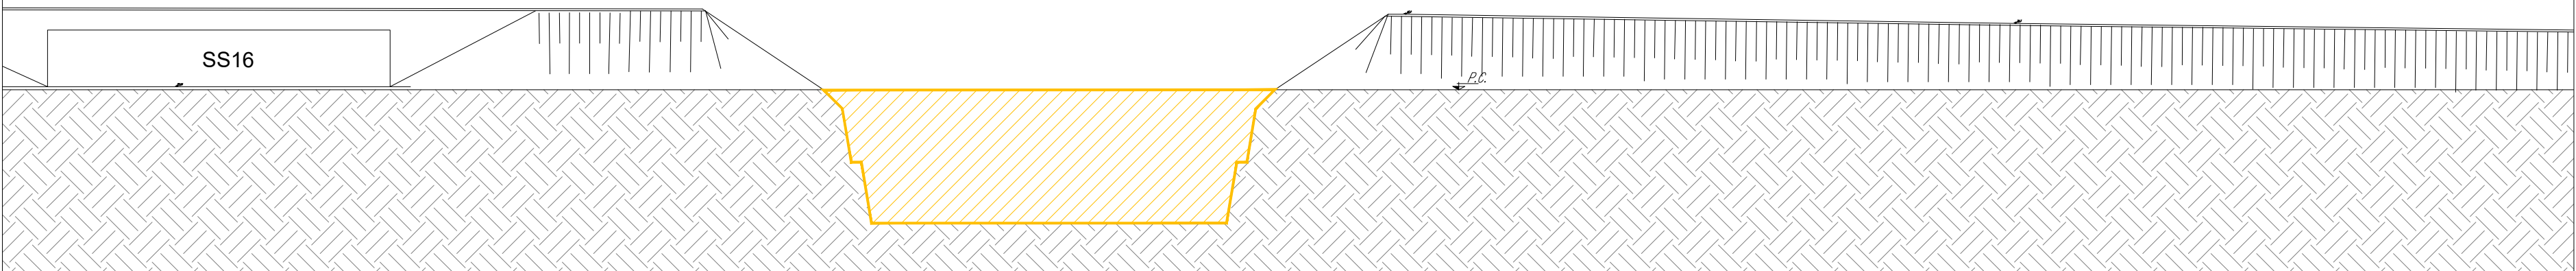


- Costruzione conio galleria GA01

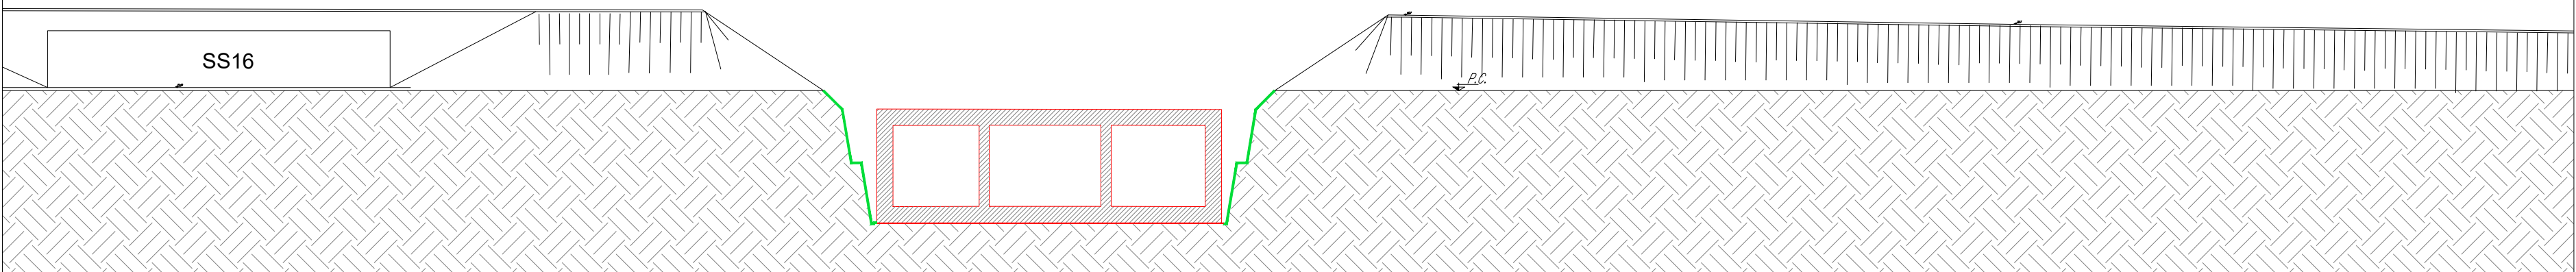

- Riempimento area di scavo
- Formazione rilevato stradale alleggerito

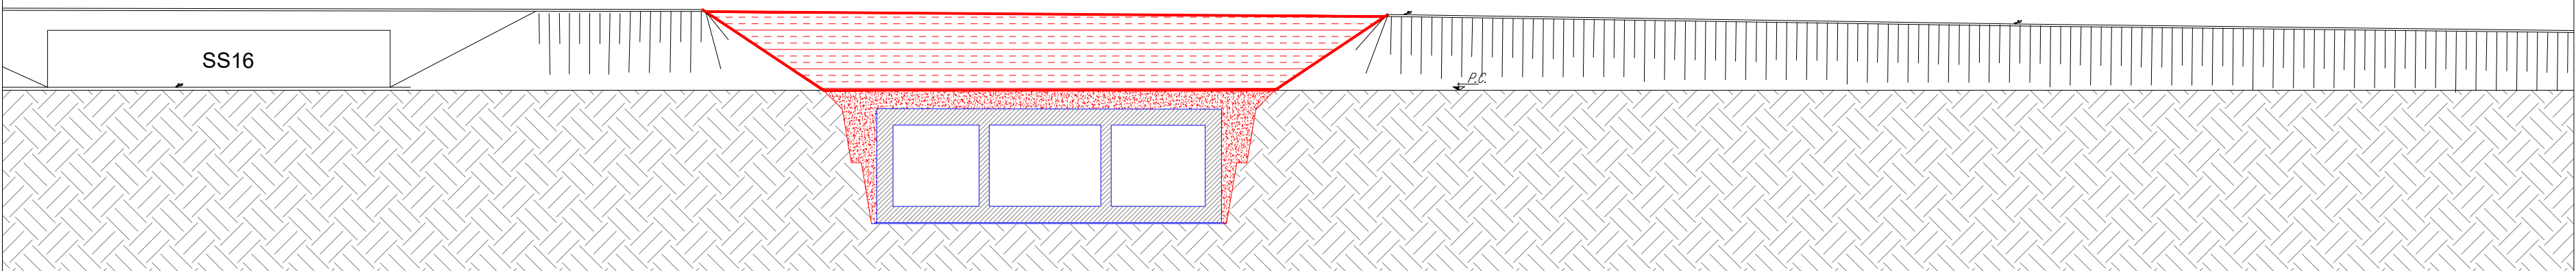

- Ripristino pavimentazione stradale e configurazione finale

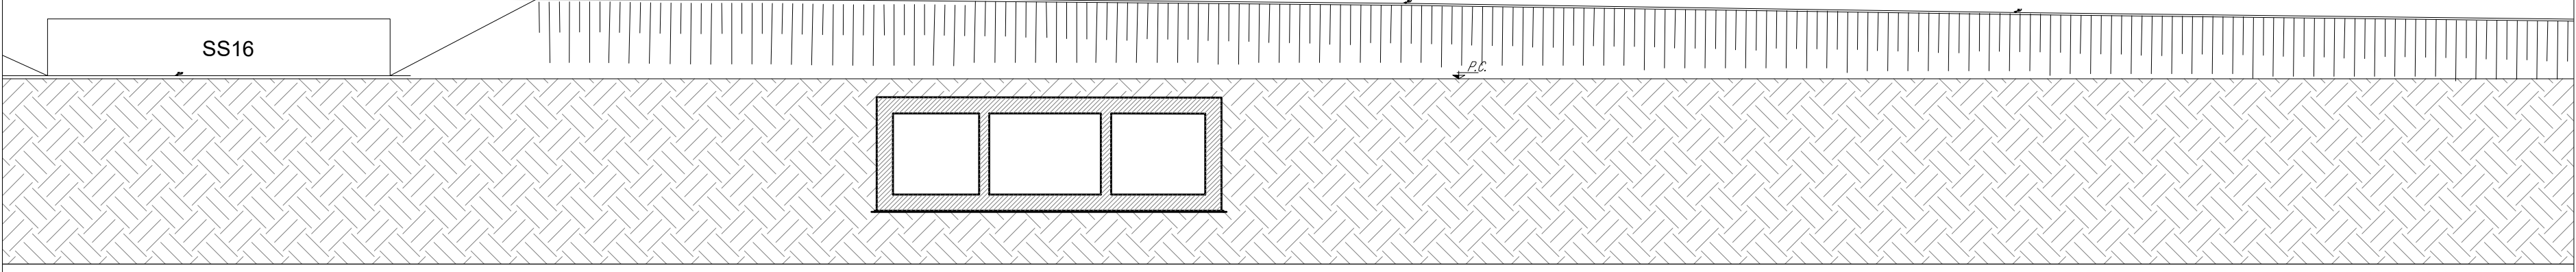

- Planimetria Scala 1:5000
- chiusura rampa cavalcavia di Via Catino
 - Schema viabilità alternativa
 - Scavo rilevato stradale




LEGENDA FASI COSTRUTTIVE

- Costruzione
- Provisorio
- Realizzato
- Demolito

LEGENDA VIABILITA' ALTERNATIVA IN FASE DI CANTIERE

- VIABILITA'
- AREA CHIUSA AL TRAFFICO

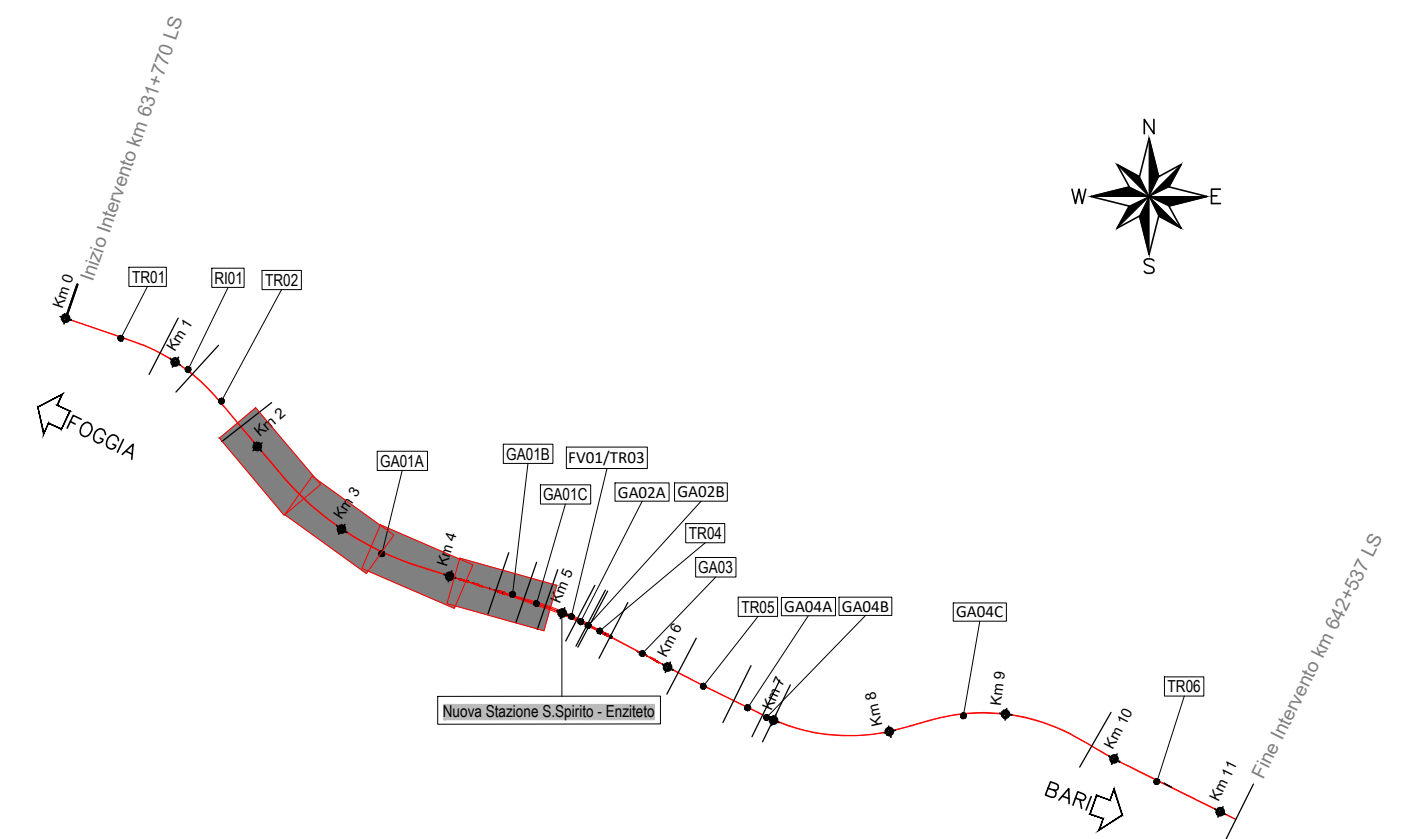

COMMITTENTE:



PROGETTAZIONE:



NODO DI BARI

U.O. COORDINAMENTO DI SISTEMA E PFTE

PROGETTO PRELIMINARE

NODO DI BARI

BARI NORD - VARIANTE SANTO SPIRITO PALESE

GALLERIE ARTIFICIALI

GA01 - Via Catino

Fasi costruttive e fasi di traffico

SCALA:

varie

COMMESSA LOTTO FASE ENTE TIPO DOC. OPERA/DISCIPLINA PROGR. REV.

I|A7X|00R10PZGA0100007A

Rev.	Descrizione	Redatto	Data	Verificato	Data	Approvato	Data	Autorizzato	Data
A	Emissione definitiva	C. Mancini	Luglio 2021	C. Mancini	Luglio 2021	C. Mancini	Luglio 2021	C. Mancini	Luglio 2021

File: srt40011spg0100007x.dwg