


SEZIONE B-B  
Scala 1:100

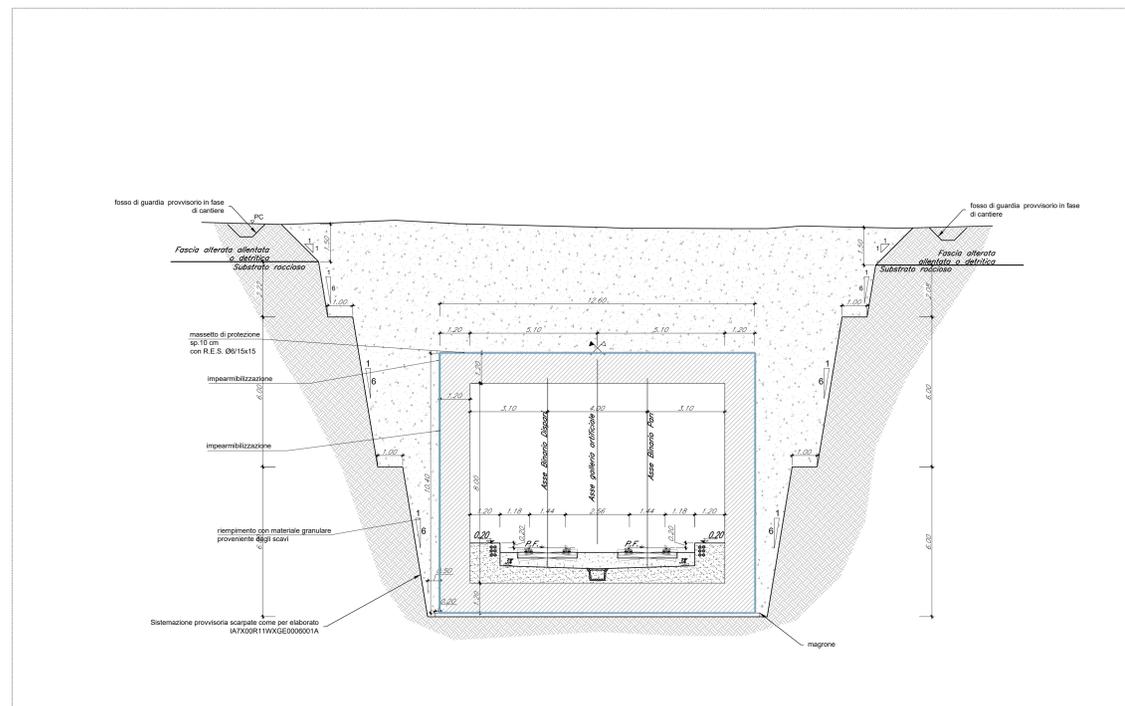

COMMITTENTE:  
  
 RETE FERROVIARIA ITALIANA  
 GRUPPO FERROVIE DELLO STATO ITALIANE

PROGETTAZIONE:  
  
 GRUPPO FERROVIE DELLO STATO ITALIANE

**NODO DI BARI**  
**U.O. Opere Geotecniche**  
**PROGETTO PRELIMINARE**  
**NODO DI BARI**  
**BARI NORD - VARIANTE SANTO SPIRITO PALESE**

Gallerie artificiali  
 Galleria artificiale GA01  
 Pianta, Sezioni - Tav. 2 di 4

SCALA:  
 varie

COMMESSA LOTTO FASE ENTE TIPO DOC. OPERA/DISCIPLINA Progr. REV.

IA7X 00 R 11 PZ GA0100 002 A

Rev.	Descrizione	Redatto	Data	Verificato	Data	Approvato	Data	Autorizzato Data
A	Emissione esecutive	L. Di Stefano	22/07/2021	S. Di Stefano	22/07/2021	S. Di Stefano	22/07/2021	22/07/2021