



SEZIONE P-P  
Scala 1:100

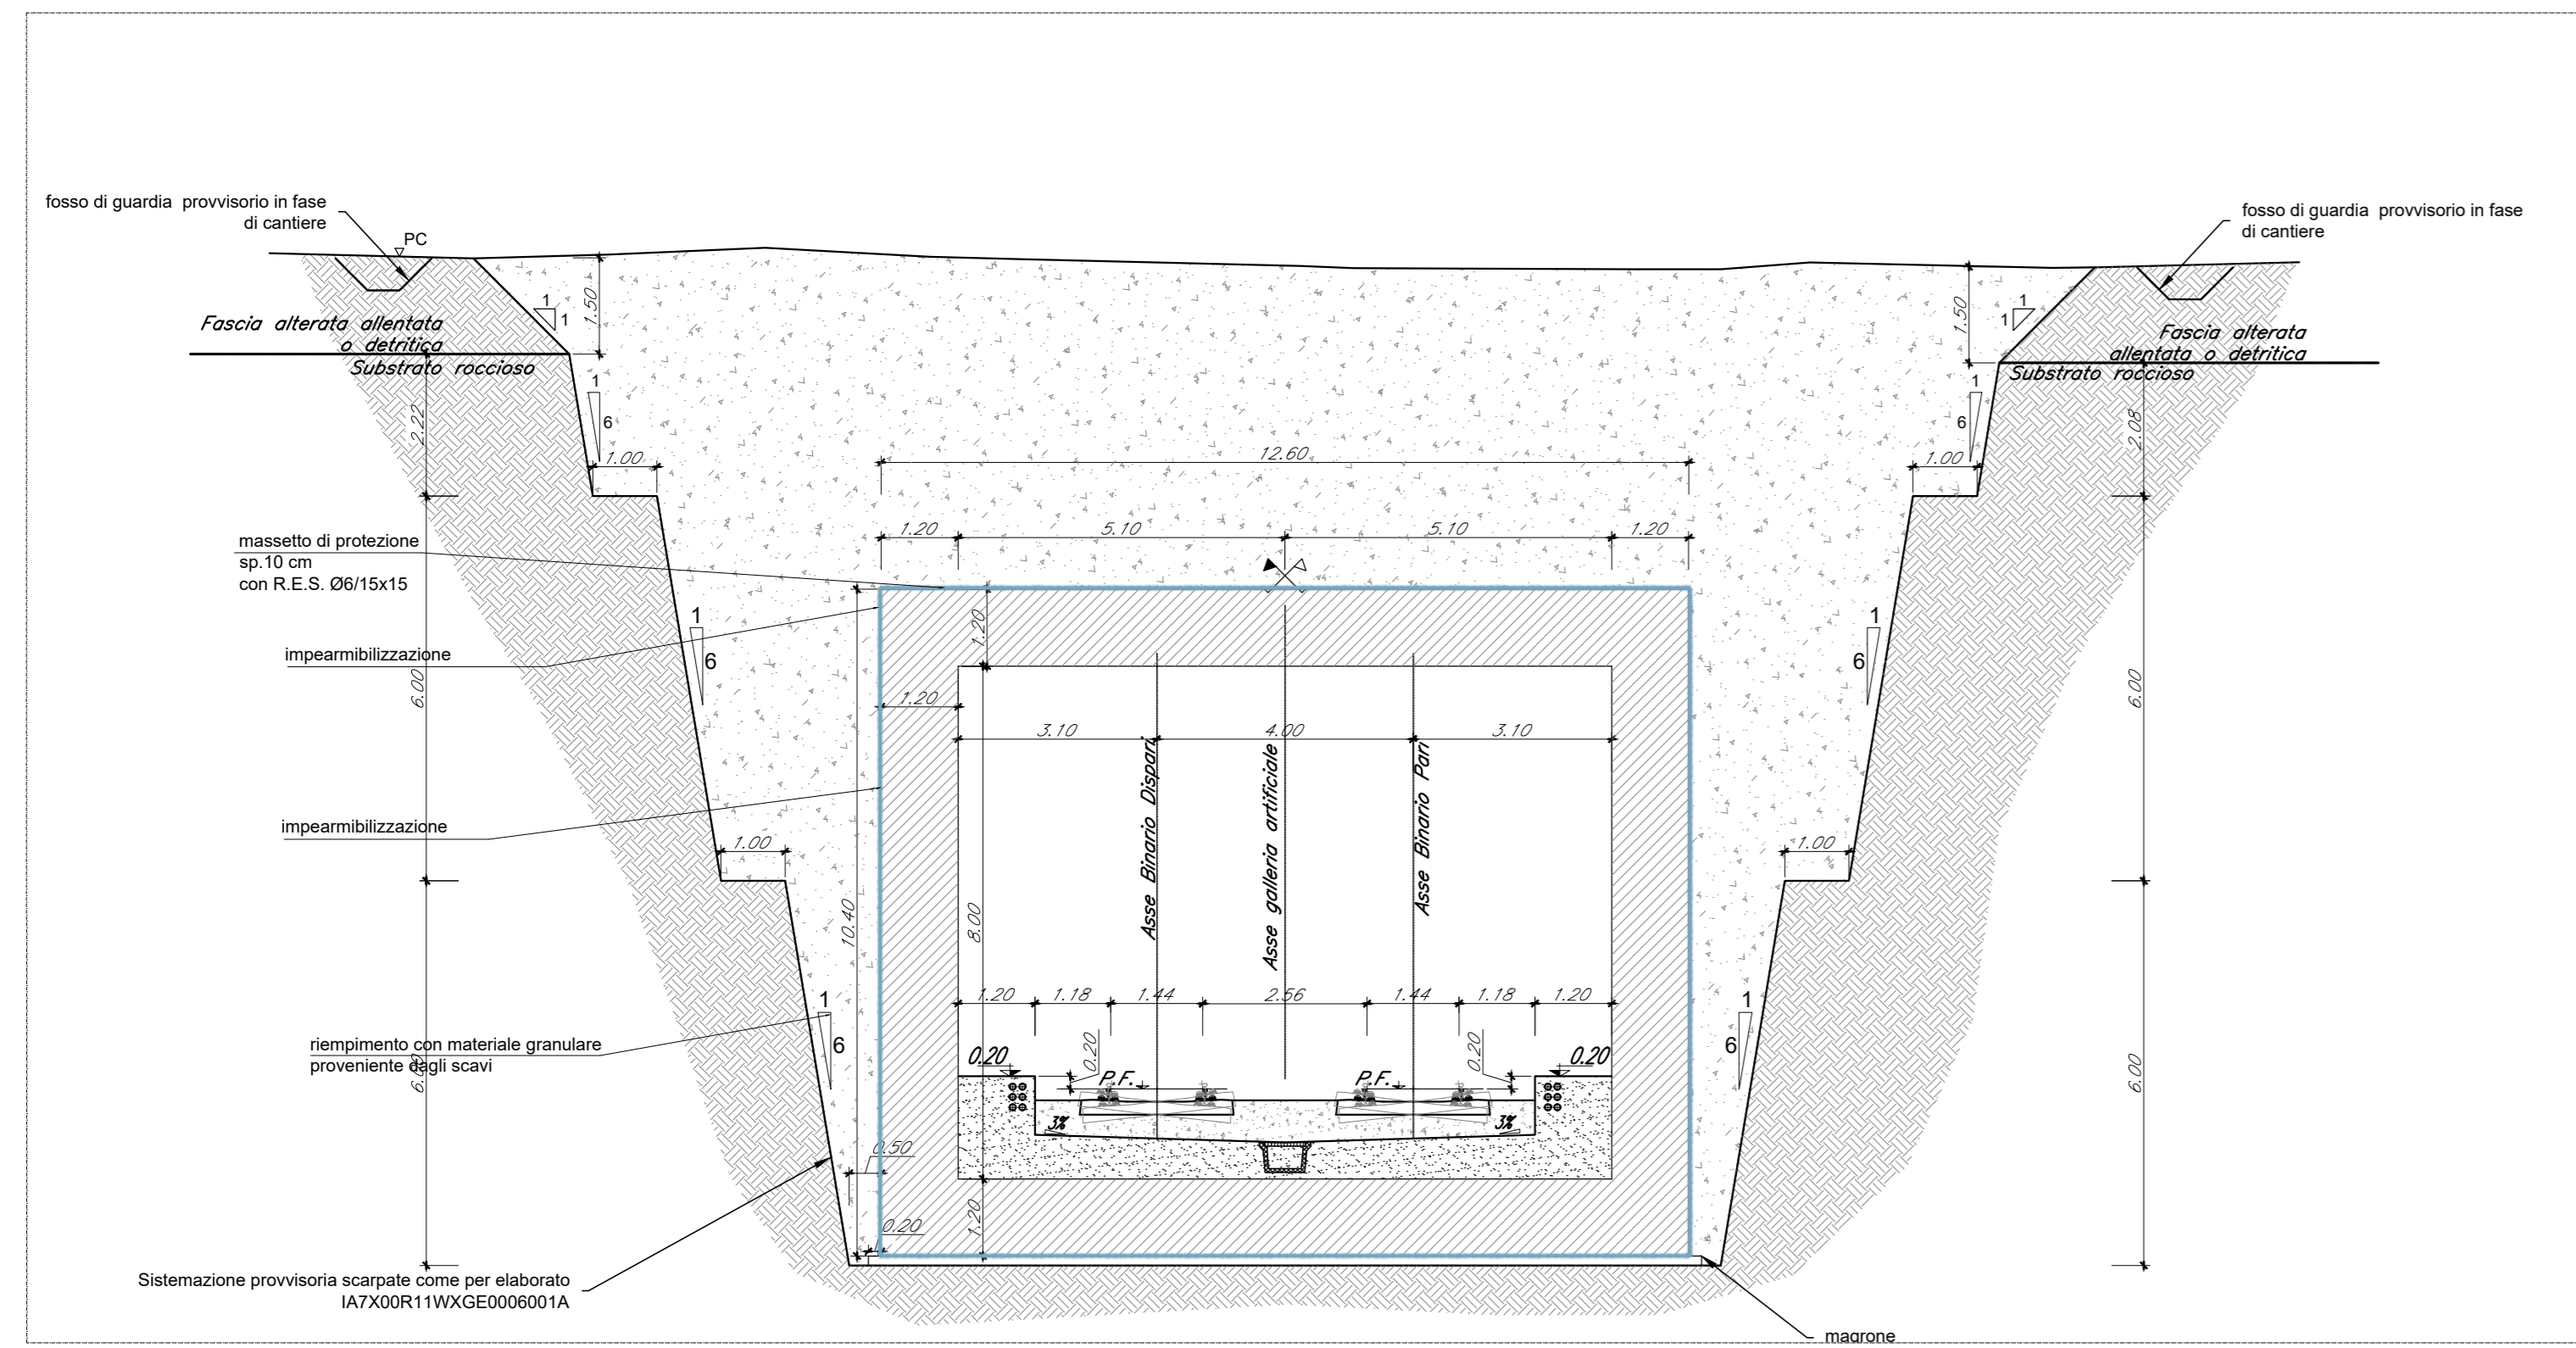

SEZIONE Q-Q  
Scala 1:100

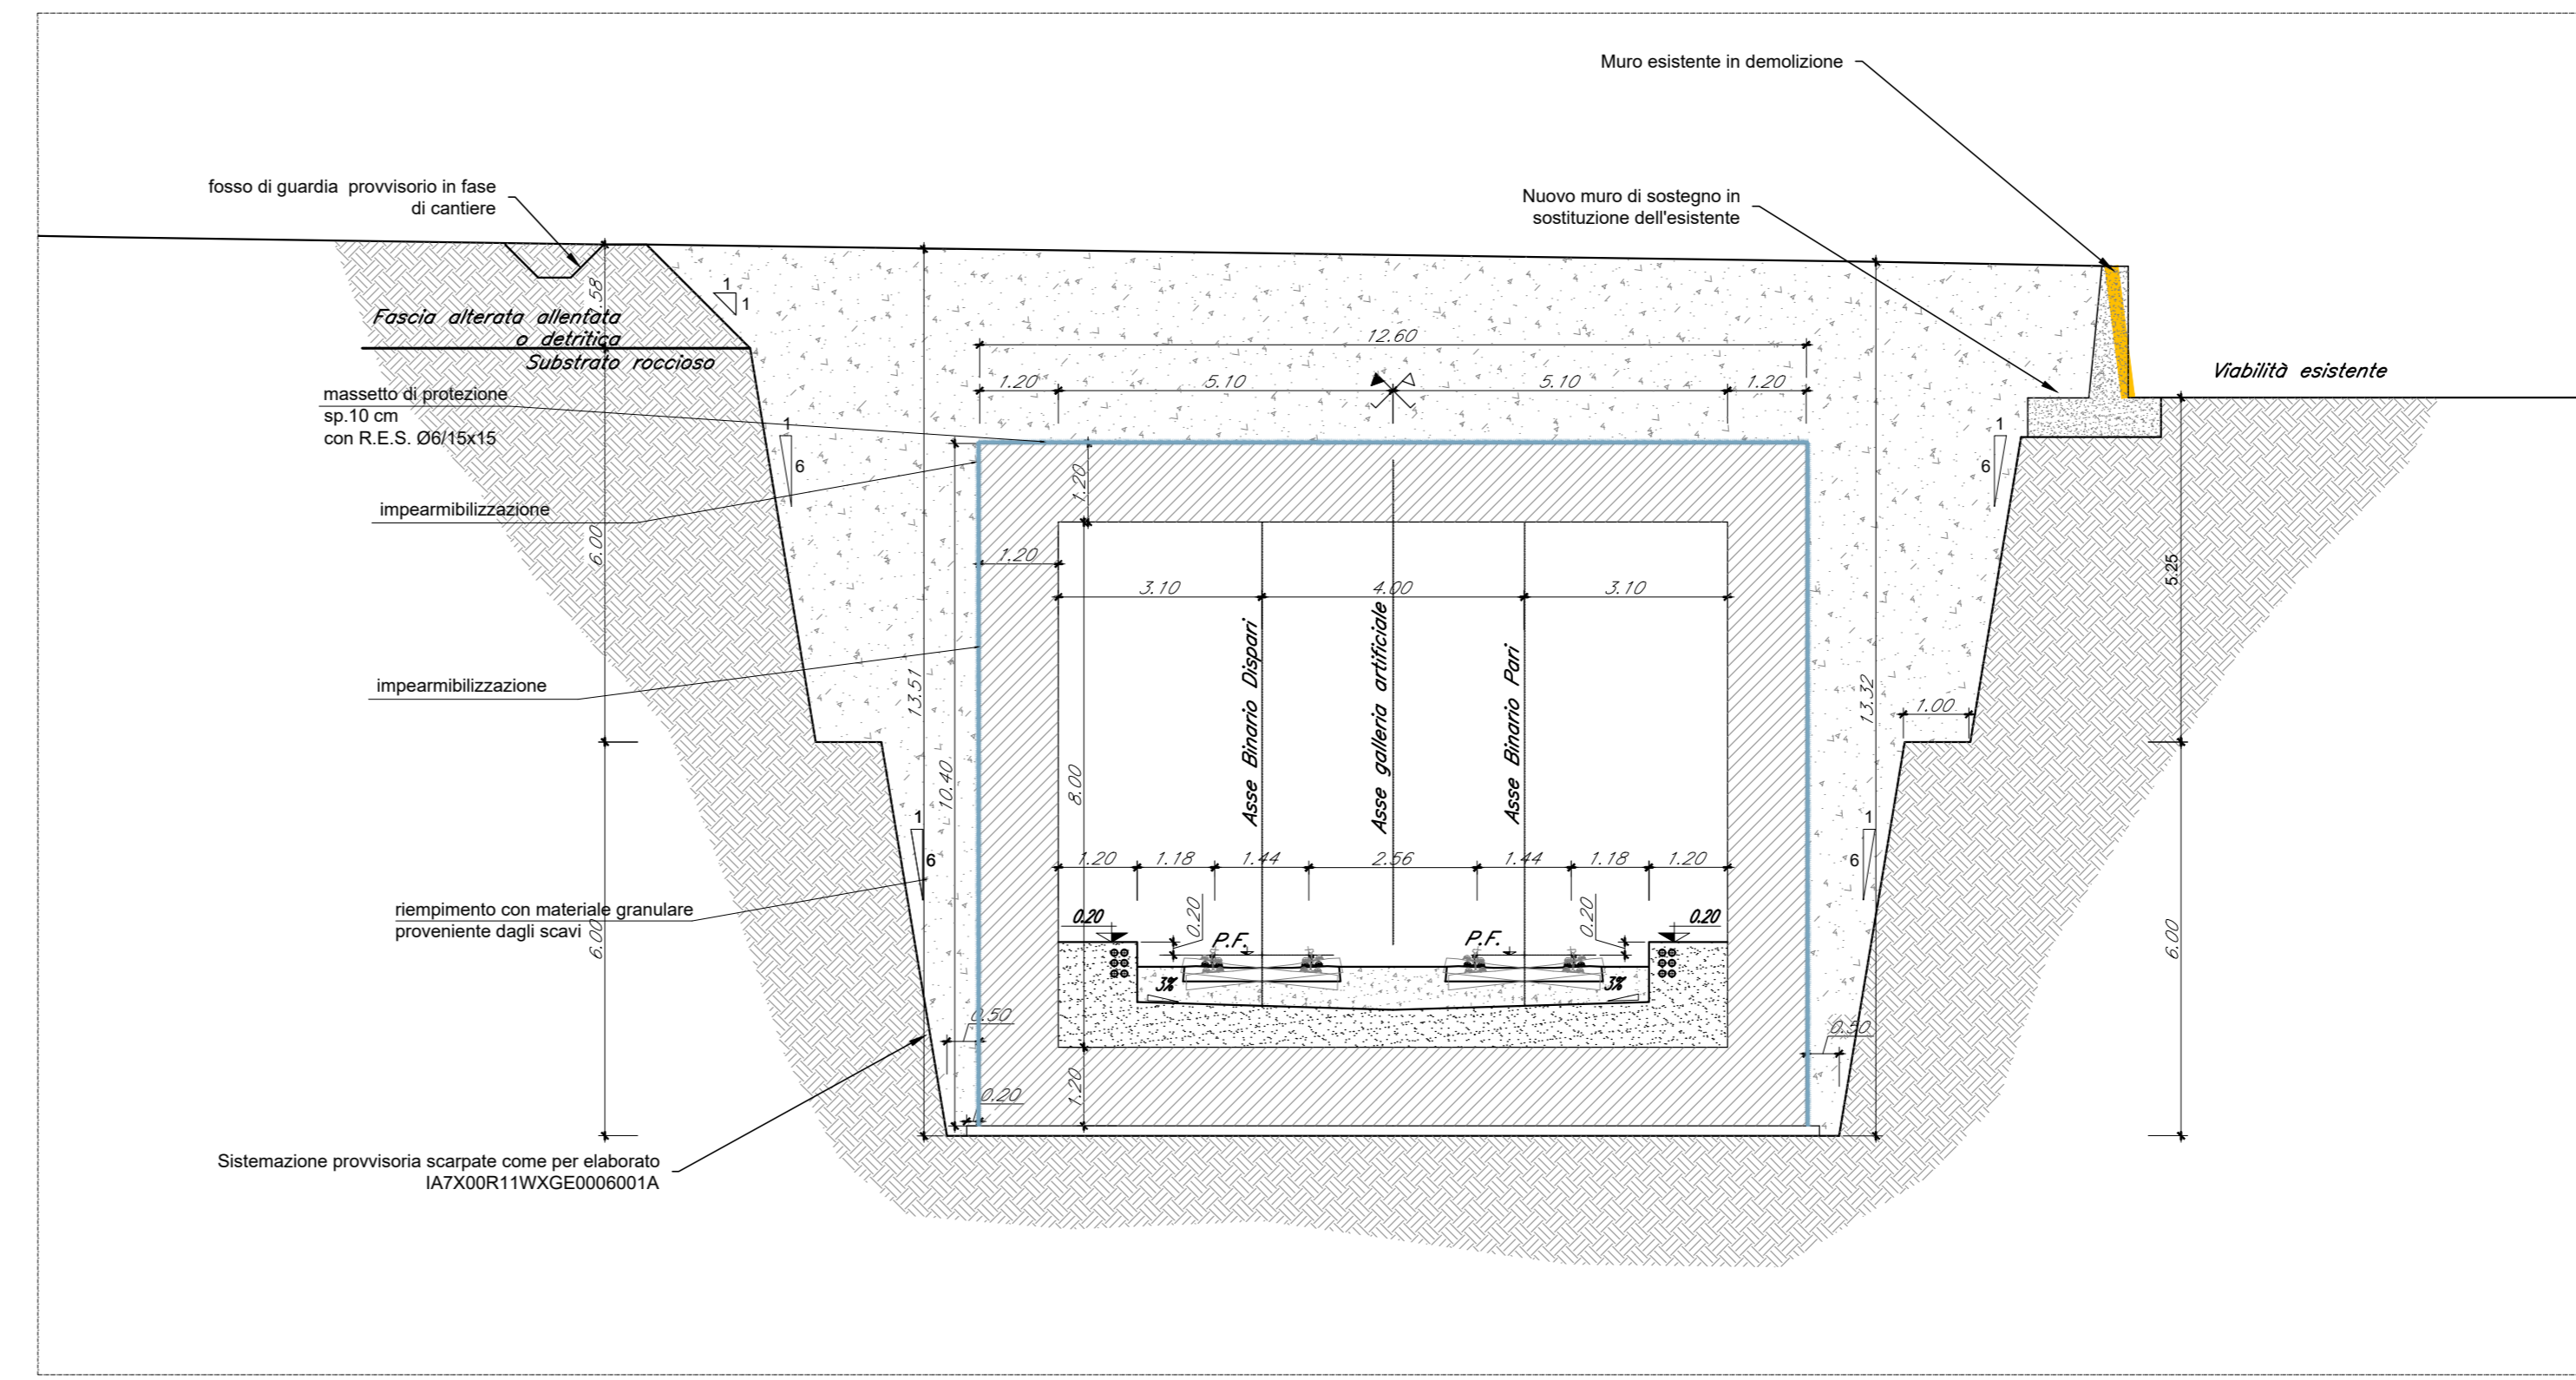

COMMITTENTE:  
**RFI**  
RETE FERROVIARIA ITALIANA  
GRUPPO FERROVIE DELLO STATO ITALIANE

PROGETTAZIONE:  
**ITALFERR**  
GRUPPO FERROVIE DELLO STATO ITALIANE

**NODO DI BARI**  
U.O. Opere Geotecniche  
**PROGETTO PRELIMINARE**  
**NODO DI BARI**  
**BARI NORD - VARIANTE SANTO SPIRITO PALESE**

Gallerie artificiali  
Galleria artificiale GA04  
Pianta, Sezioni - Tav. 2 di 4

SCALA:  
varie

Rev.	Descrizione	Redatto	Data	Verificato	Data	Approvato	Data	Autorizzato Data
A	Emessa esecutiva	L. Devis	Luigi 2021	S. Devis	Luigi 2021	S. Devis	Luigi 2021	Luigi 2021

File: ia7x00r11wzge000002a.dwg