


SEZIONE T-T
Scala 1:100

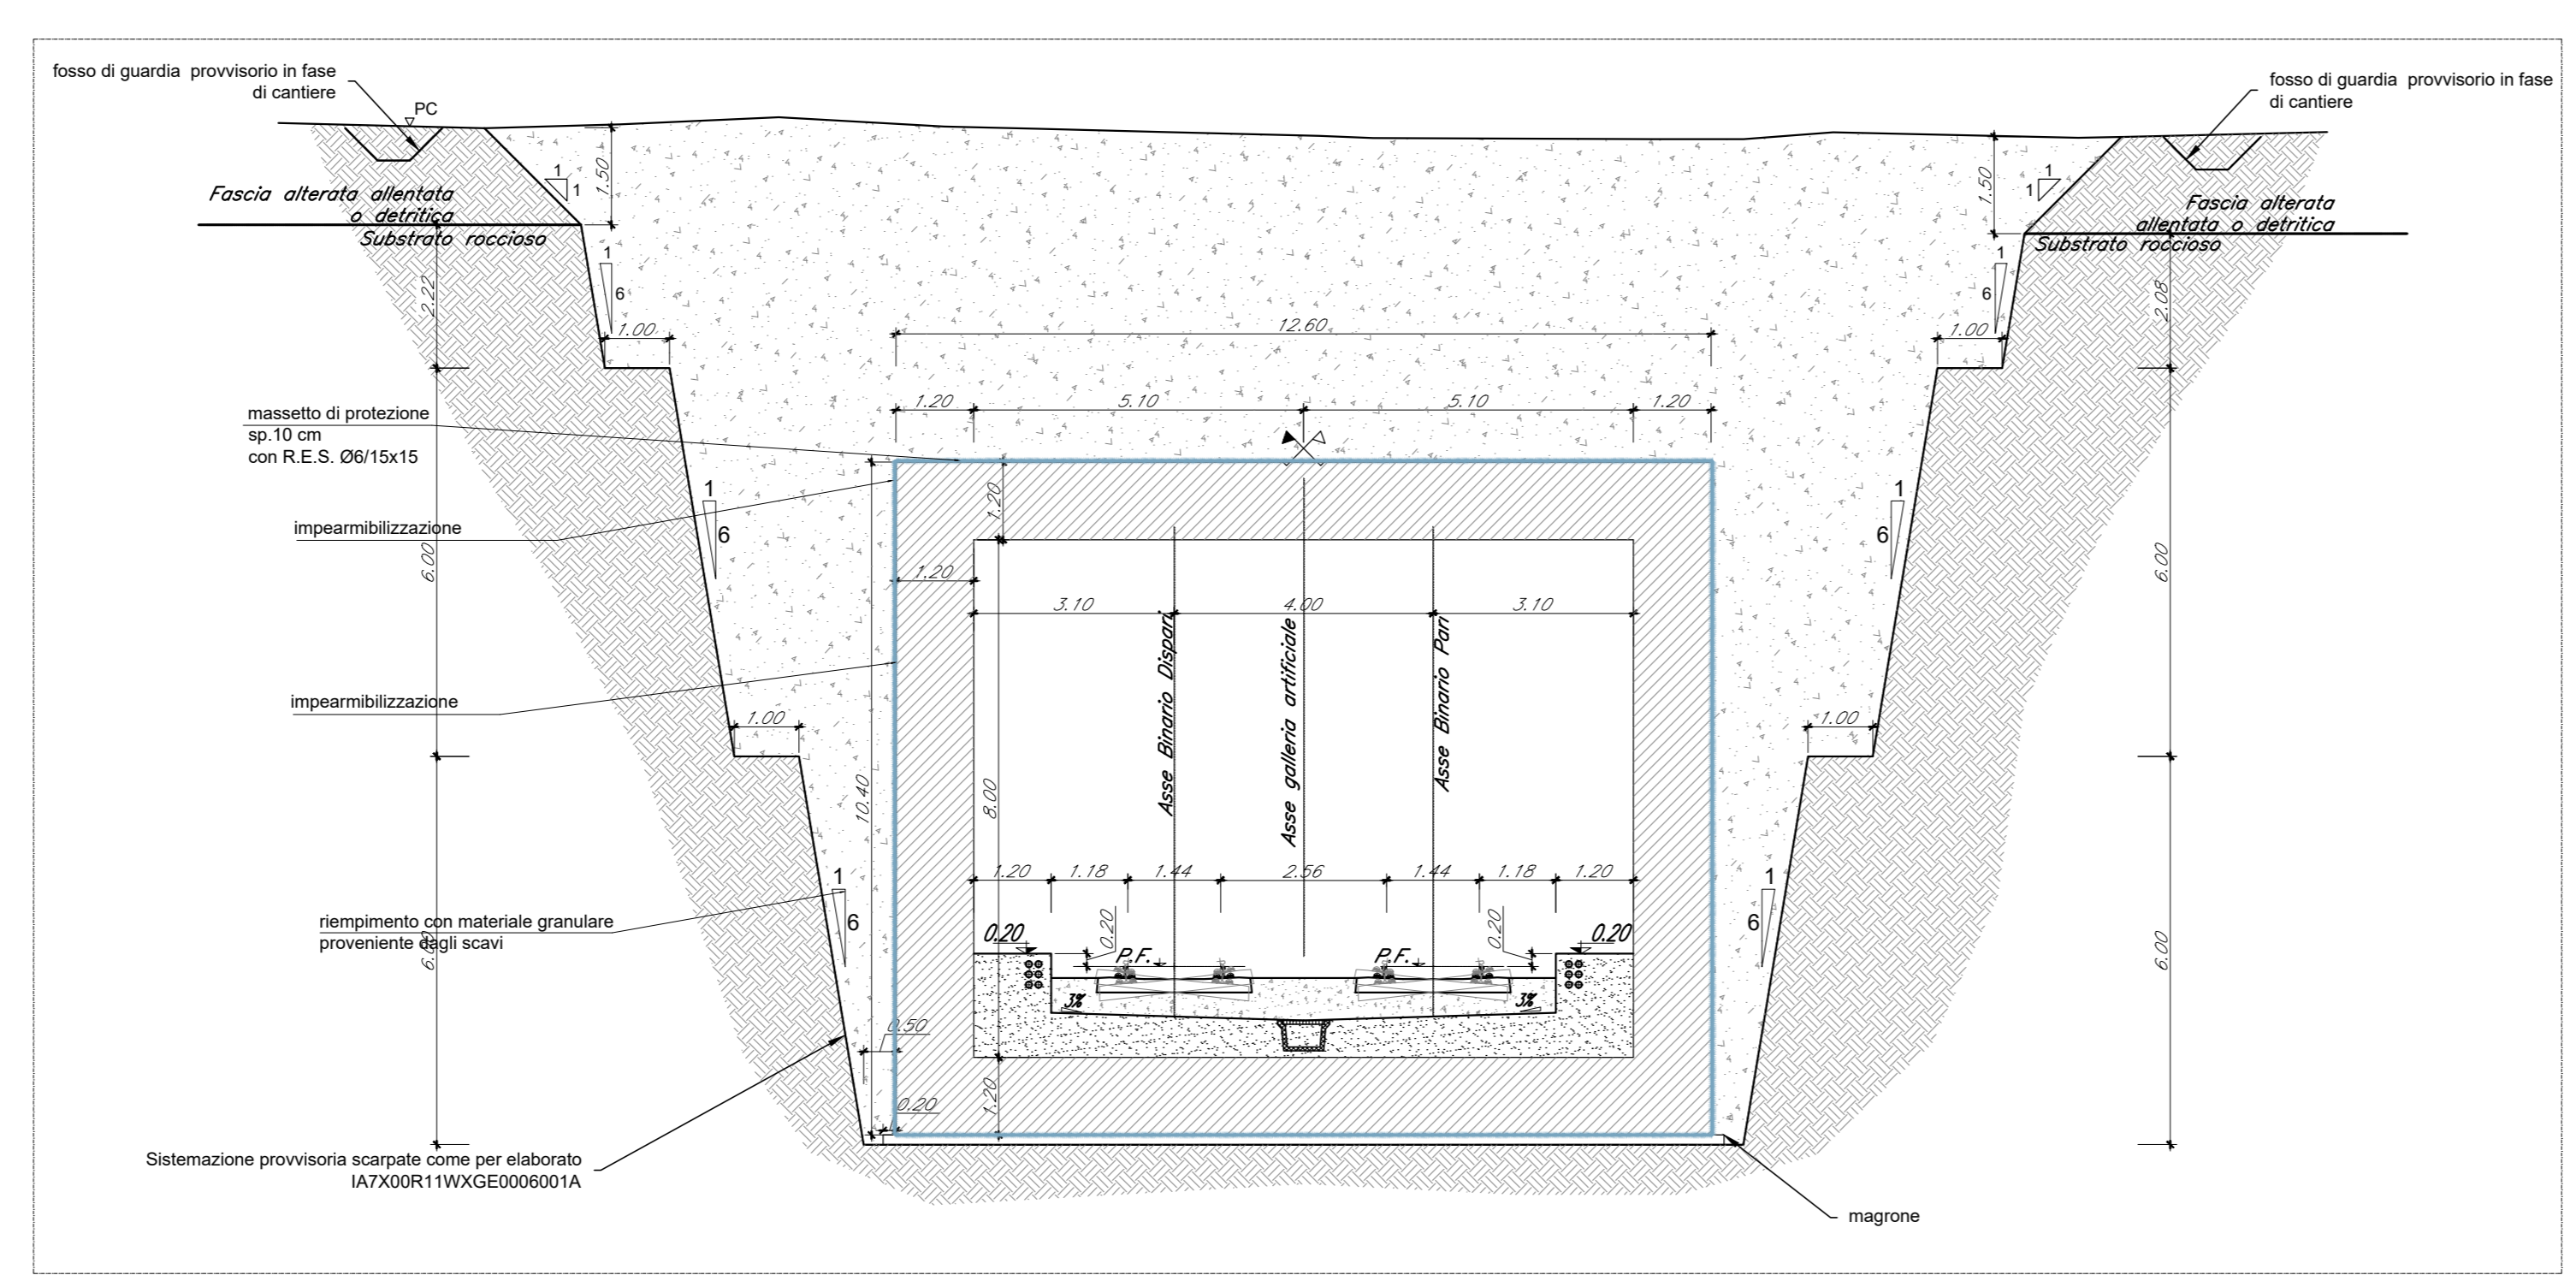

COMMITTENTE:
RFI
RETE FERROVIARIA ITALIANA
GRUPPO FERROVIE DELLO STATO ITALIANE

PROGETTAZIONE:
ITALFERR
GRUPPO FERROVIE DELLO STATO ITALIANE

NODO DI BARI
U.O. Opere geotecniche
PROGETTO PRELIMINARE
NODO DI BARI
BARI NORD - VARIANTE SANTO SPIRITO PALESE

Gallerie artificiali
Galleria artificiale GA04
Pianta, Sezioni - Tav. 4 di 4

SCALA: varie

Rev.	Descrizione	Redatto	Data	Verificato	Data	Approvato	Data	Autorizzato Data
A	Emissione esecutive	L. Diavè	Luglio 2021	S. Pizzaro	Luglio 2021	S. Diagneo	Luglio 2021	L. Biondi Luglio 2021

File: ia7x04r11wng040004a.dwg