




STRALCIO FASE 2
scala 1:200

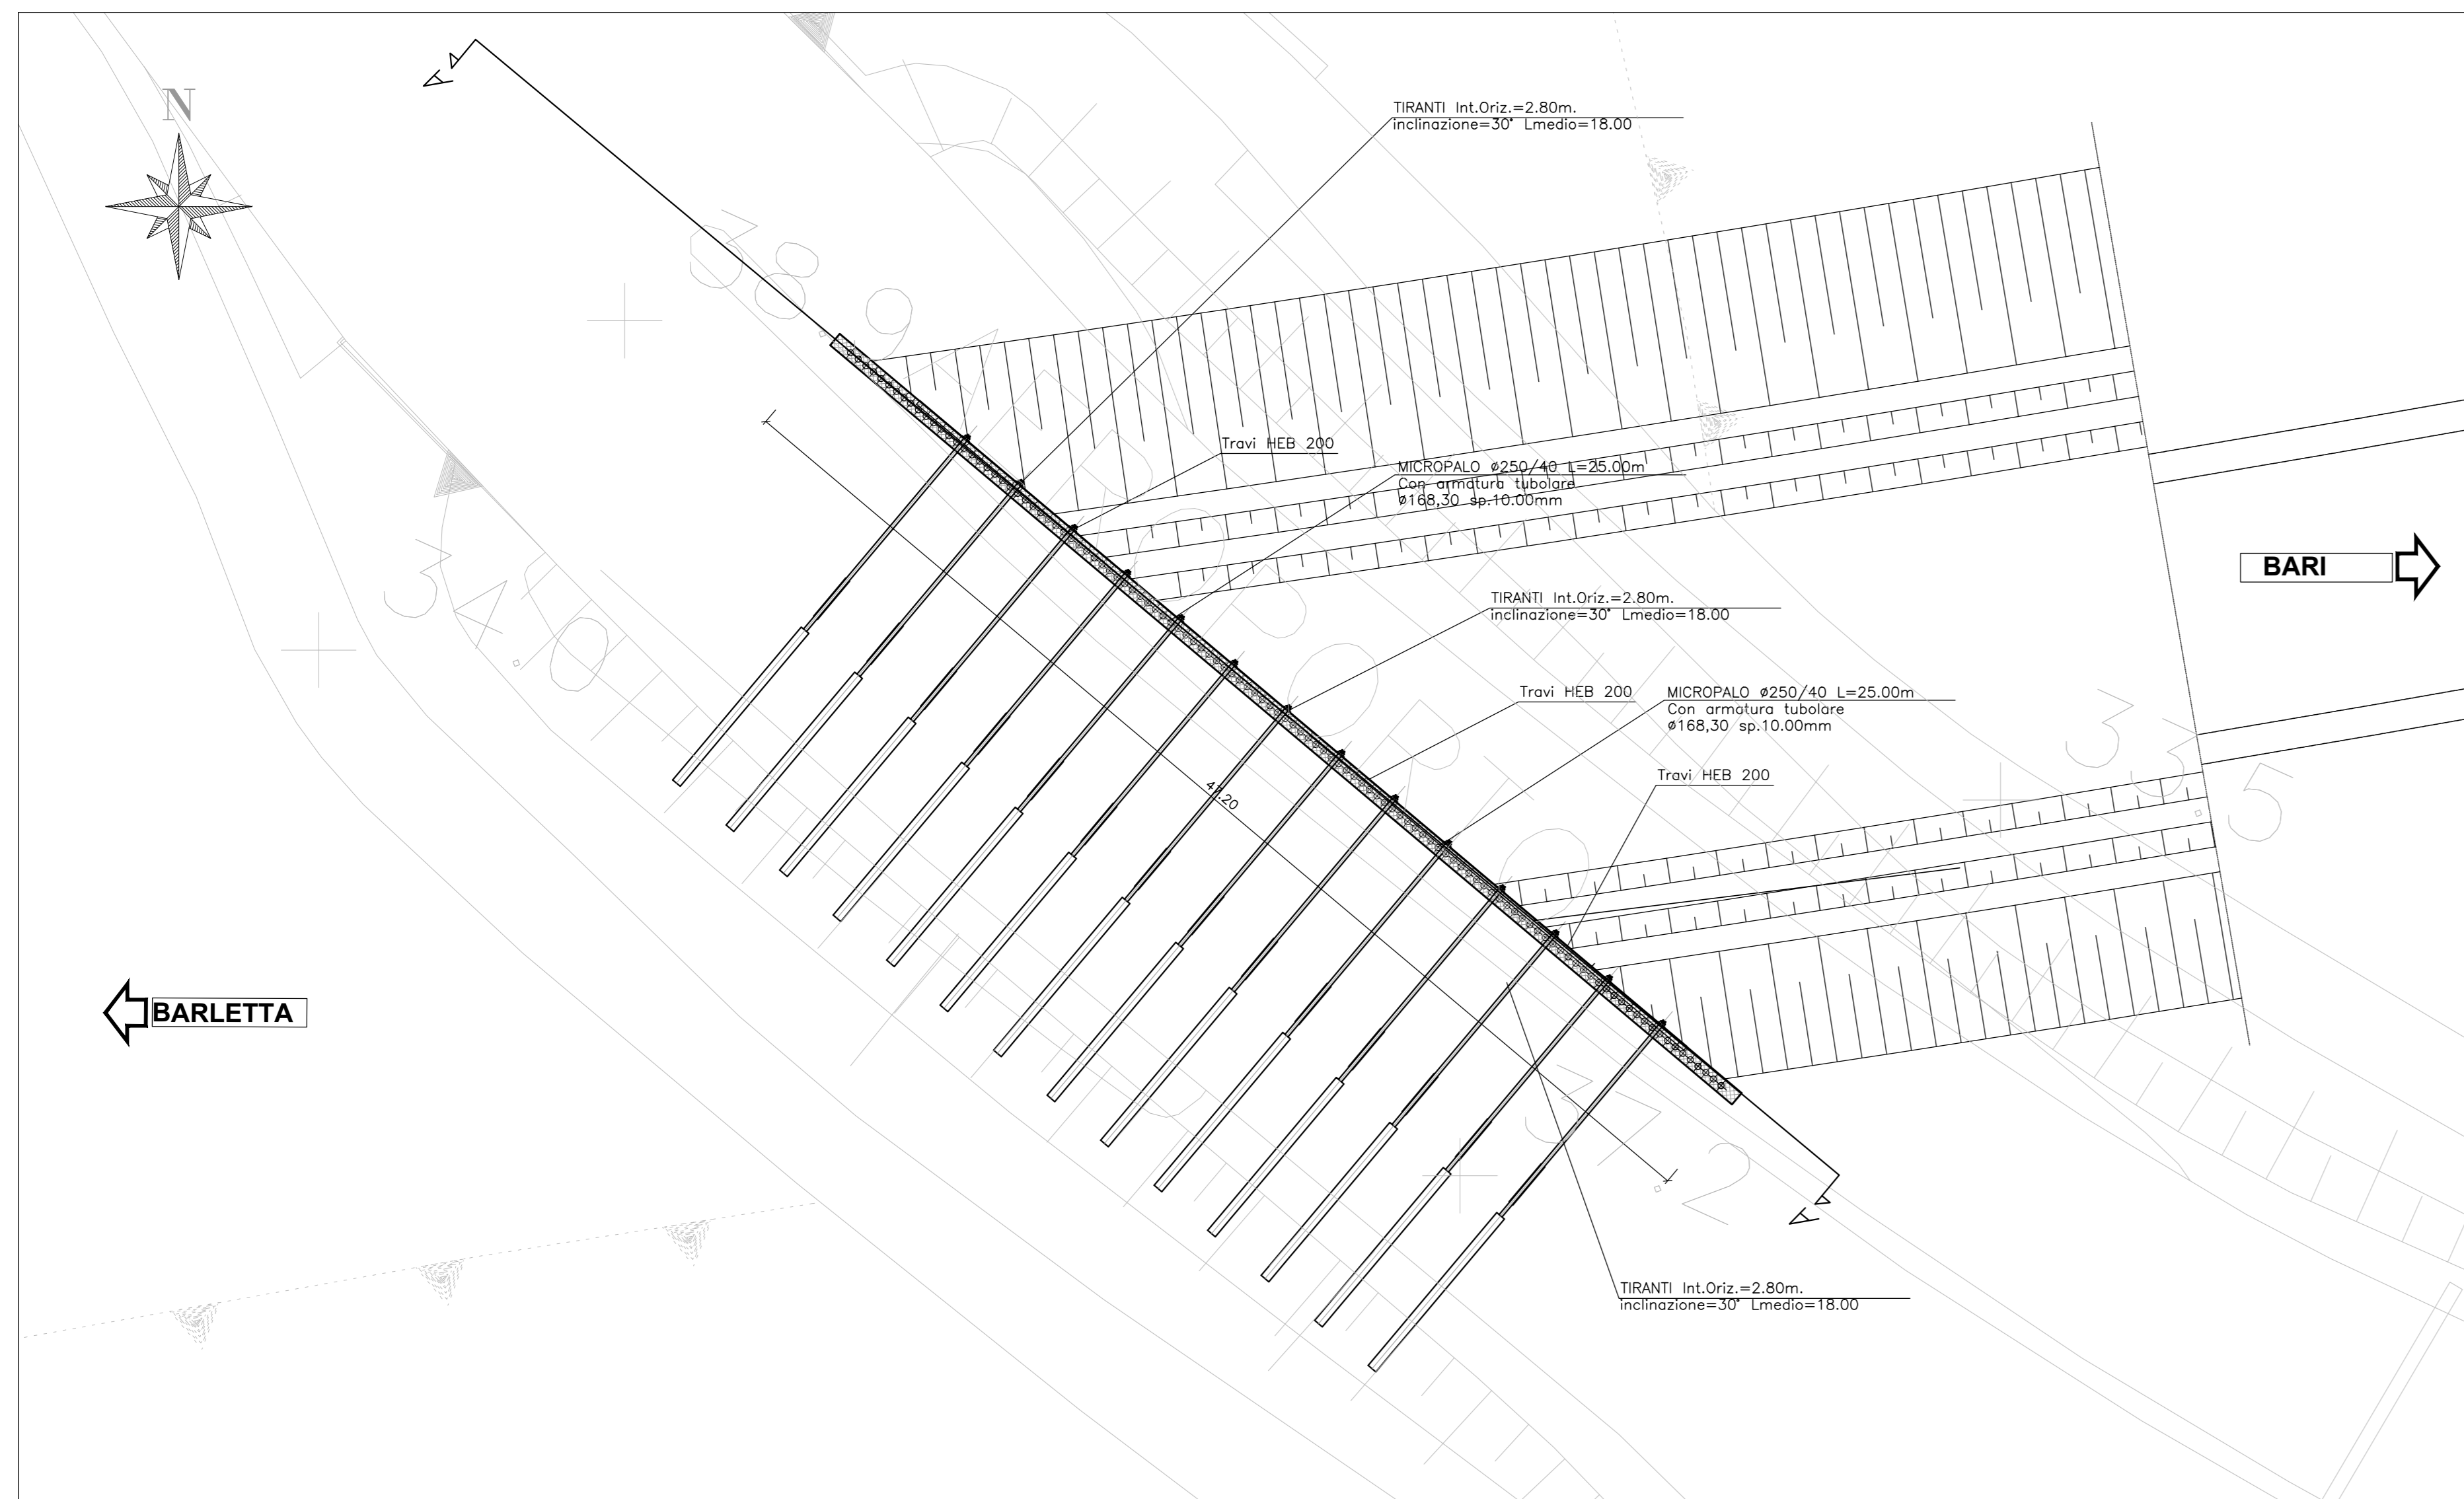


STRALCIO FASE 3
scala 1:200

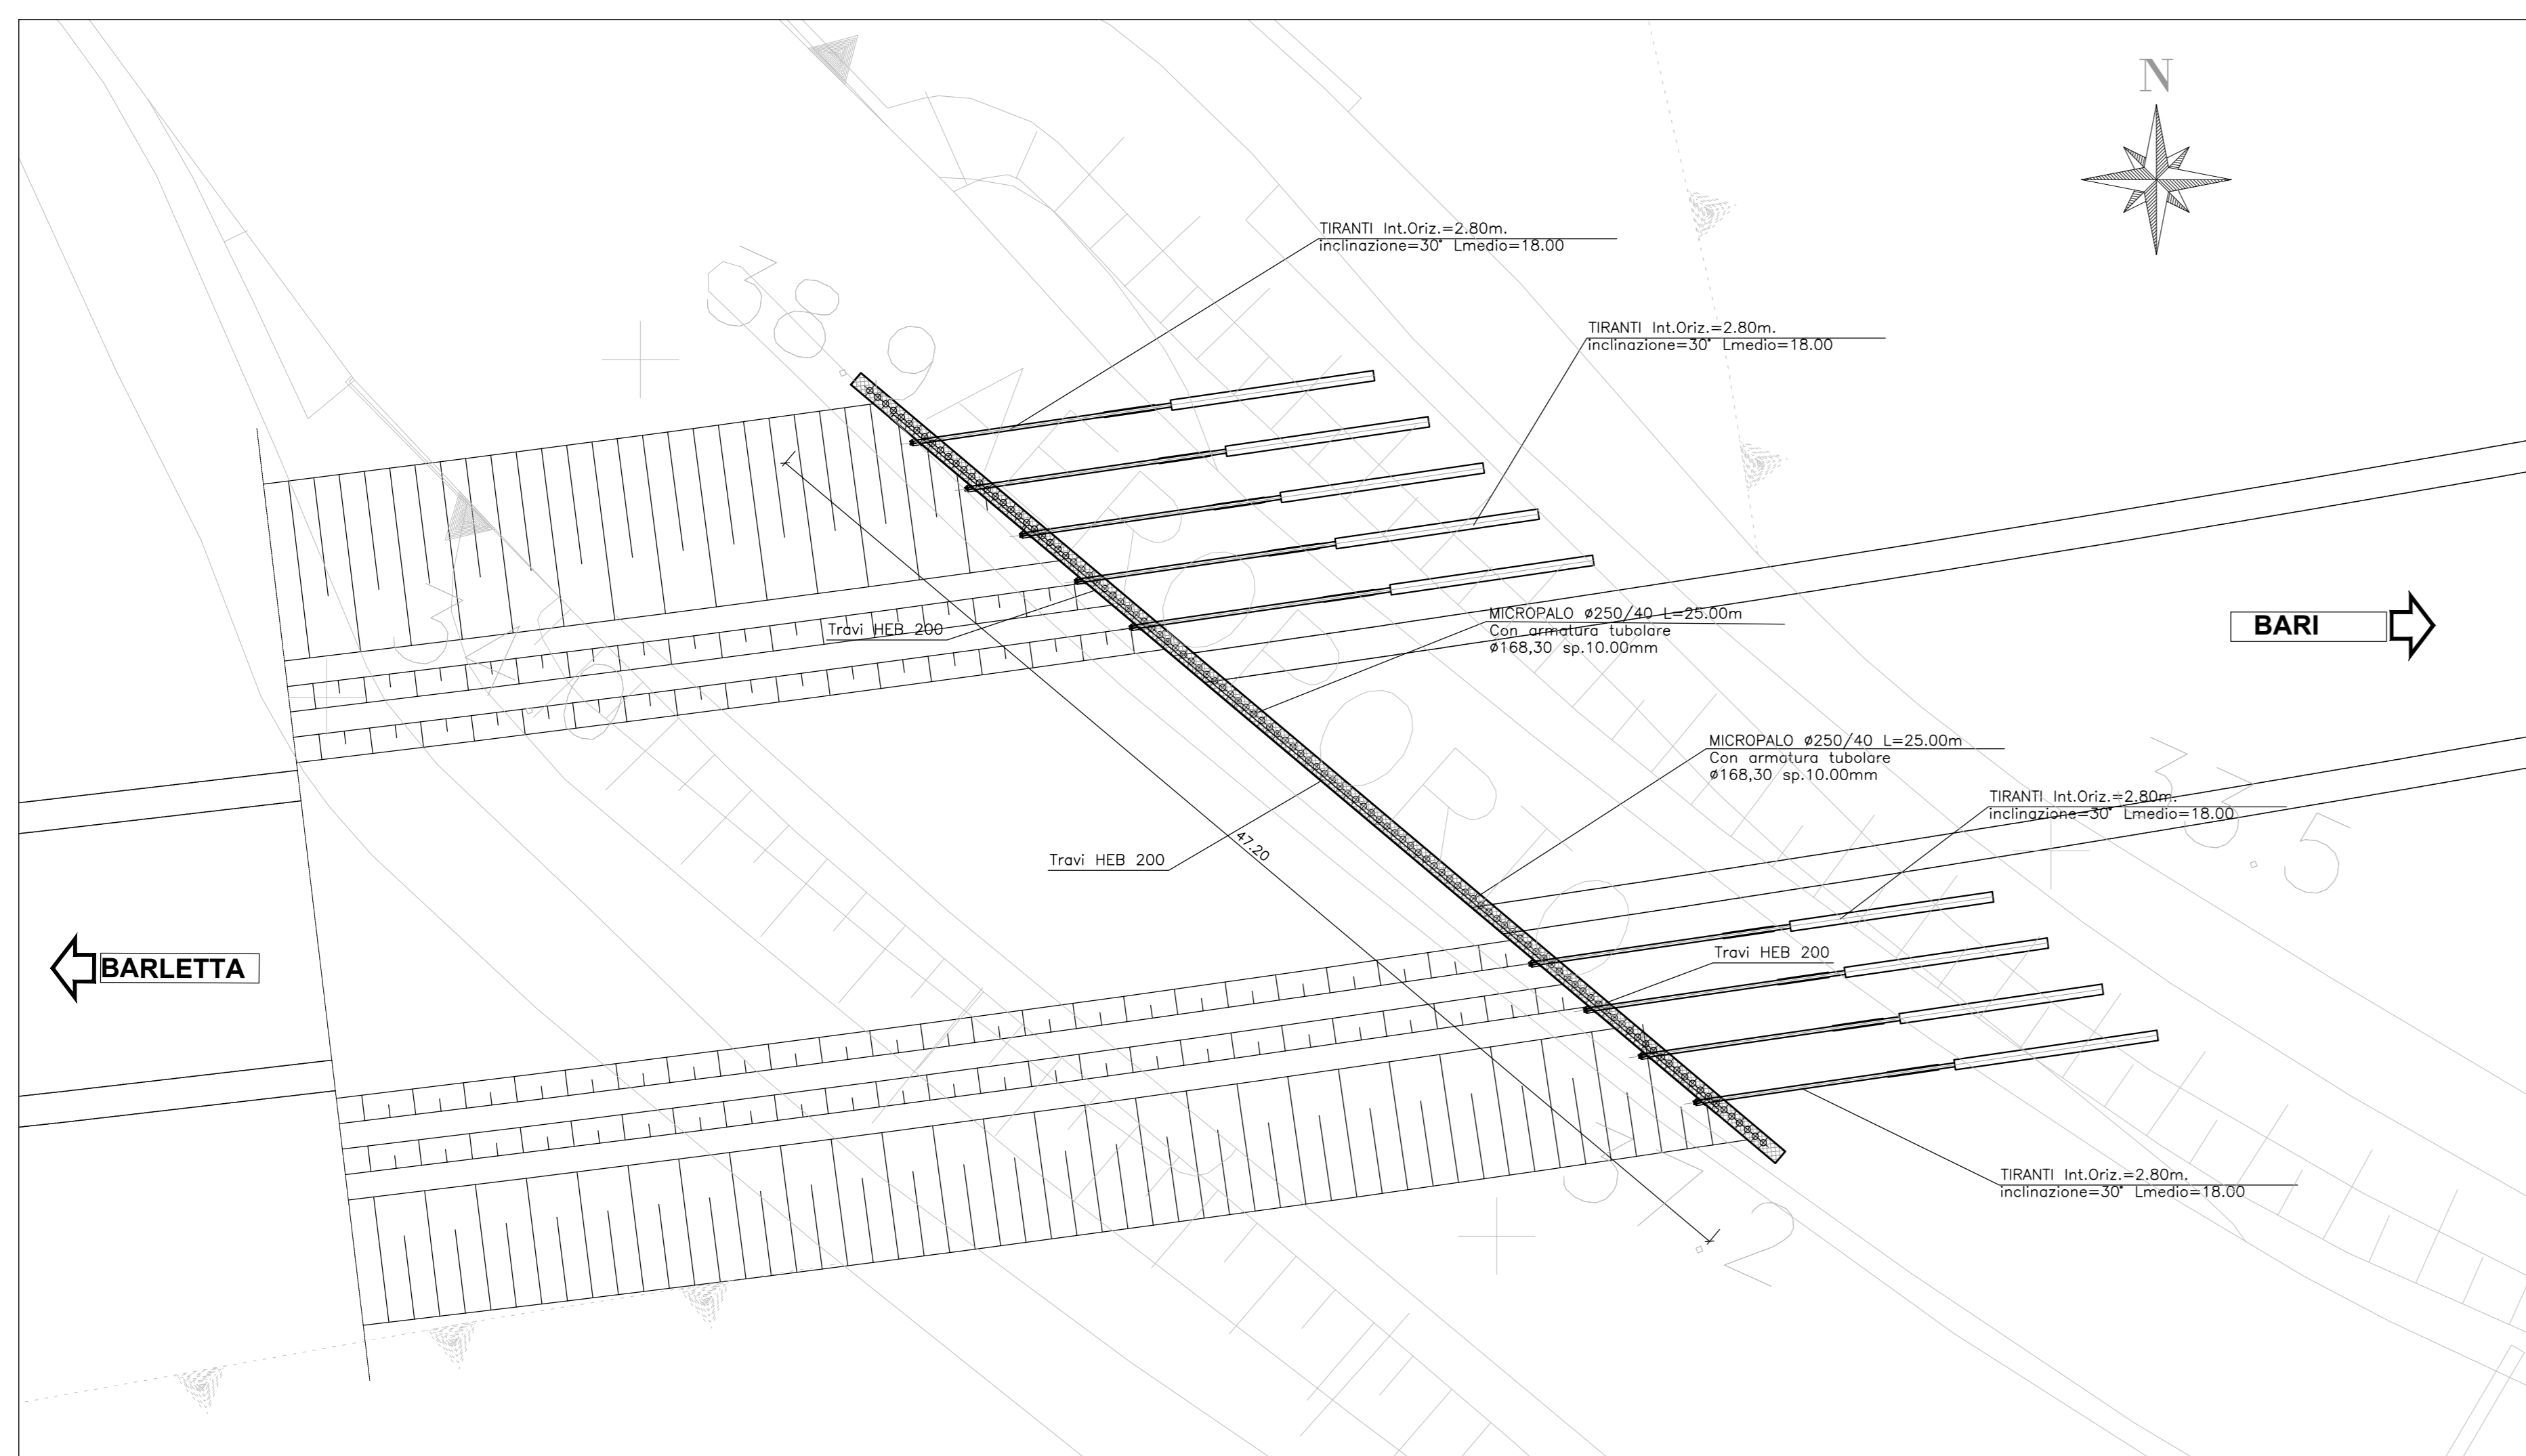



SEZIONE A-A
scala 1:100

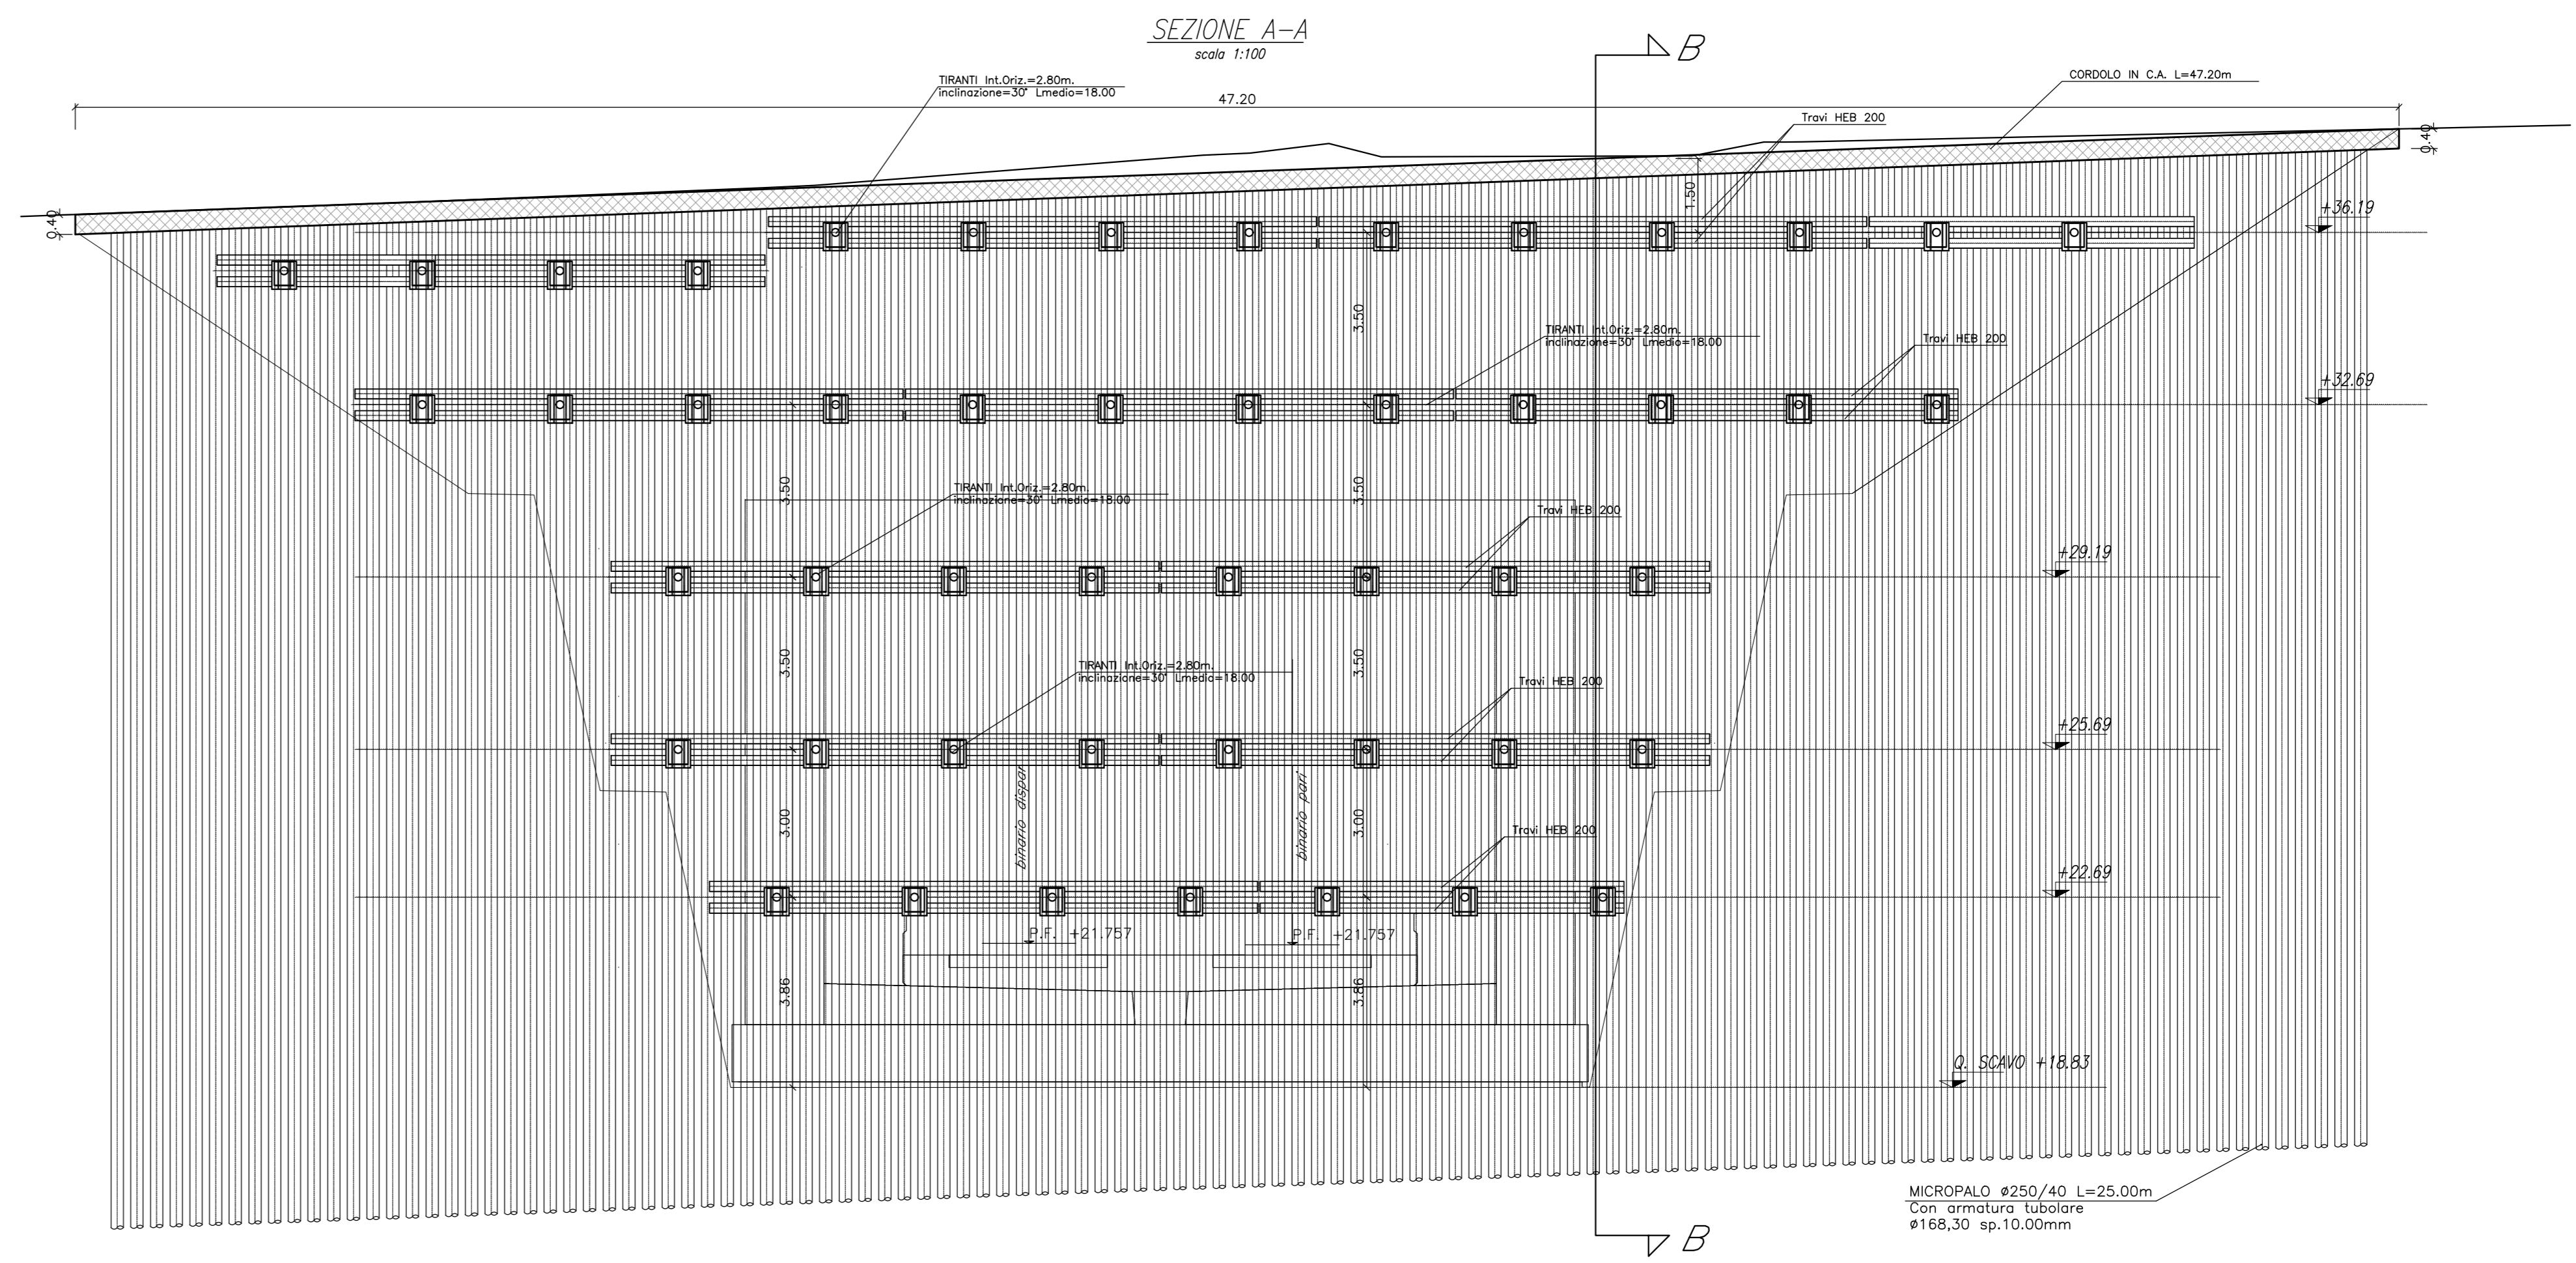

STRALCIO PLANIMETRICO
scala 1:1000

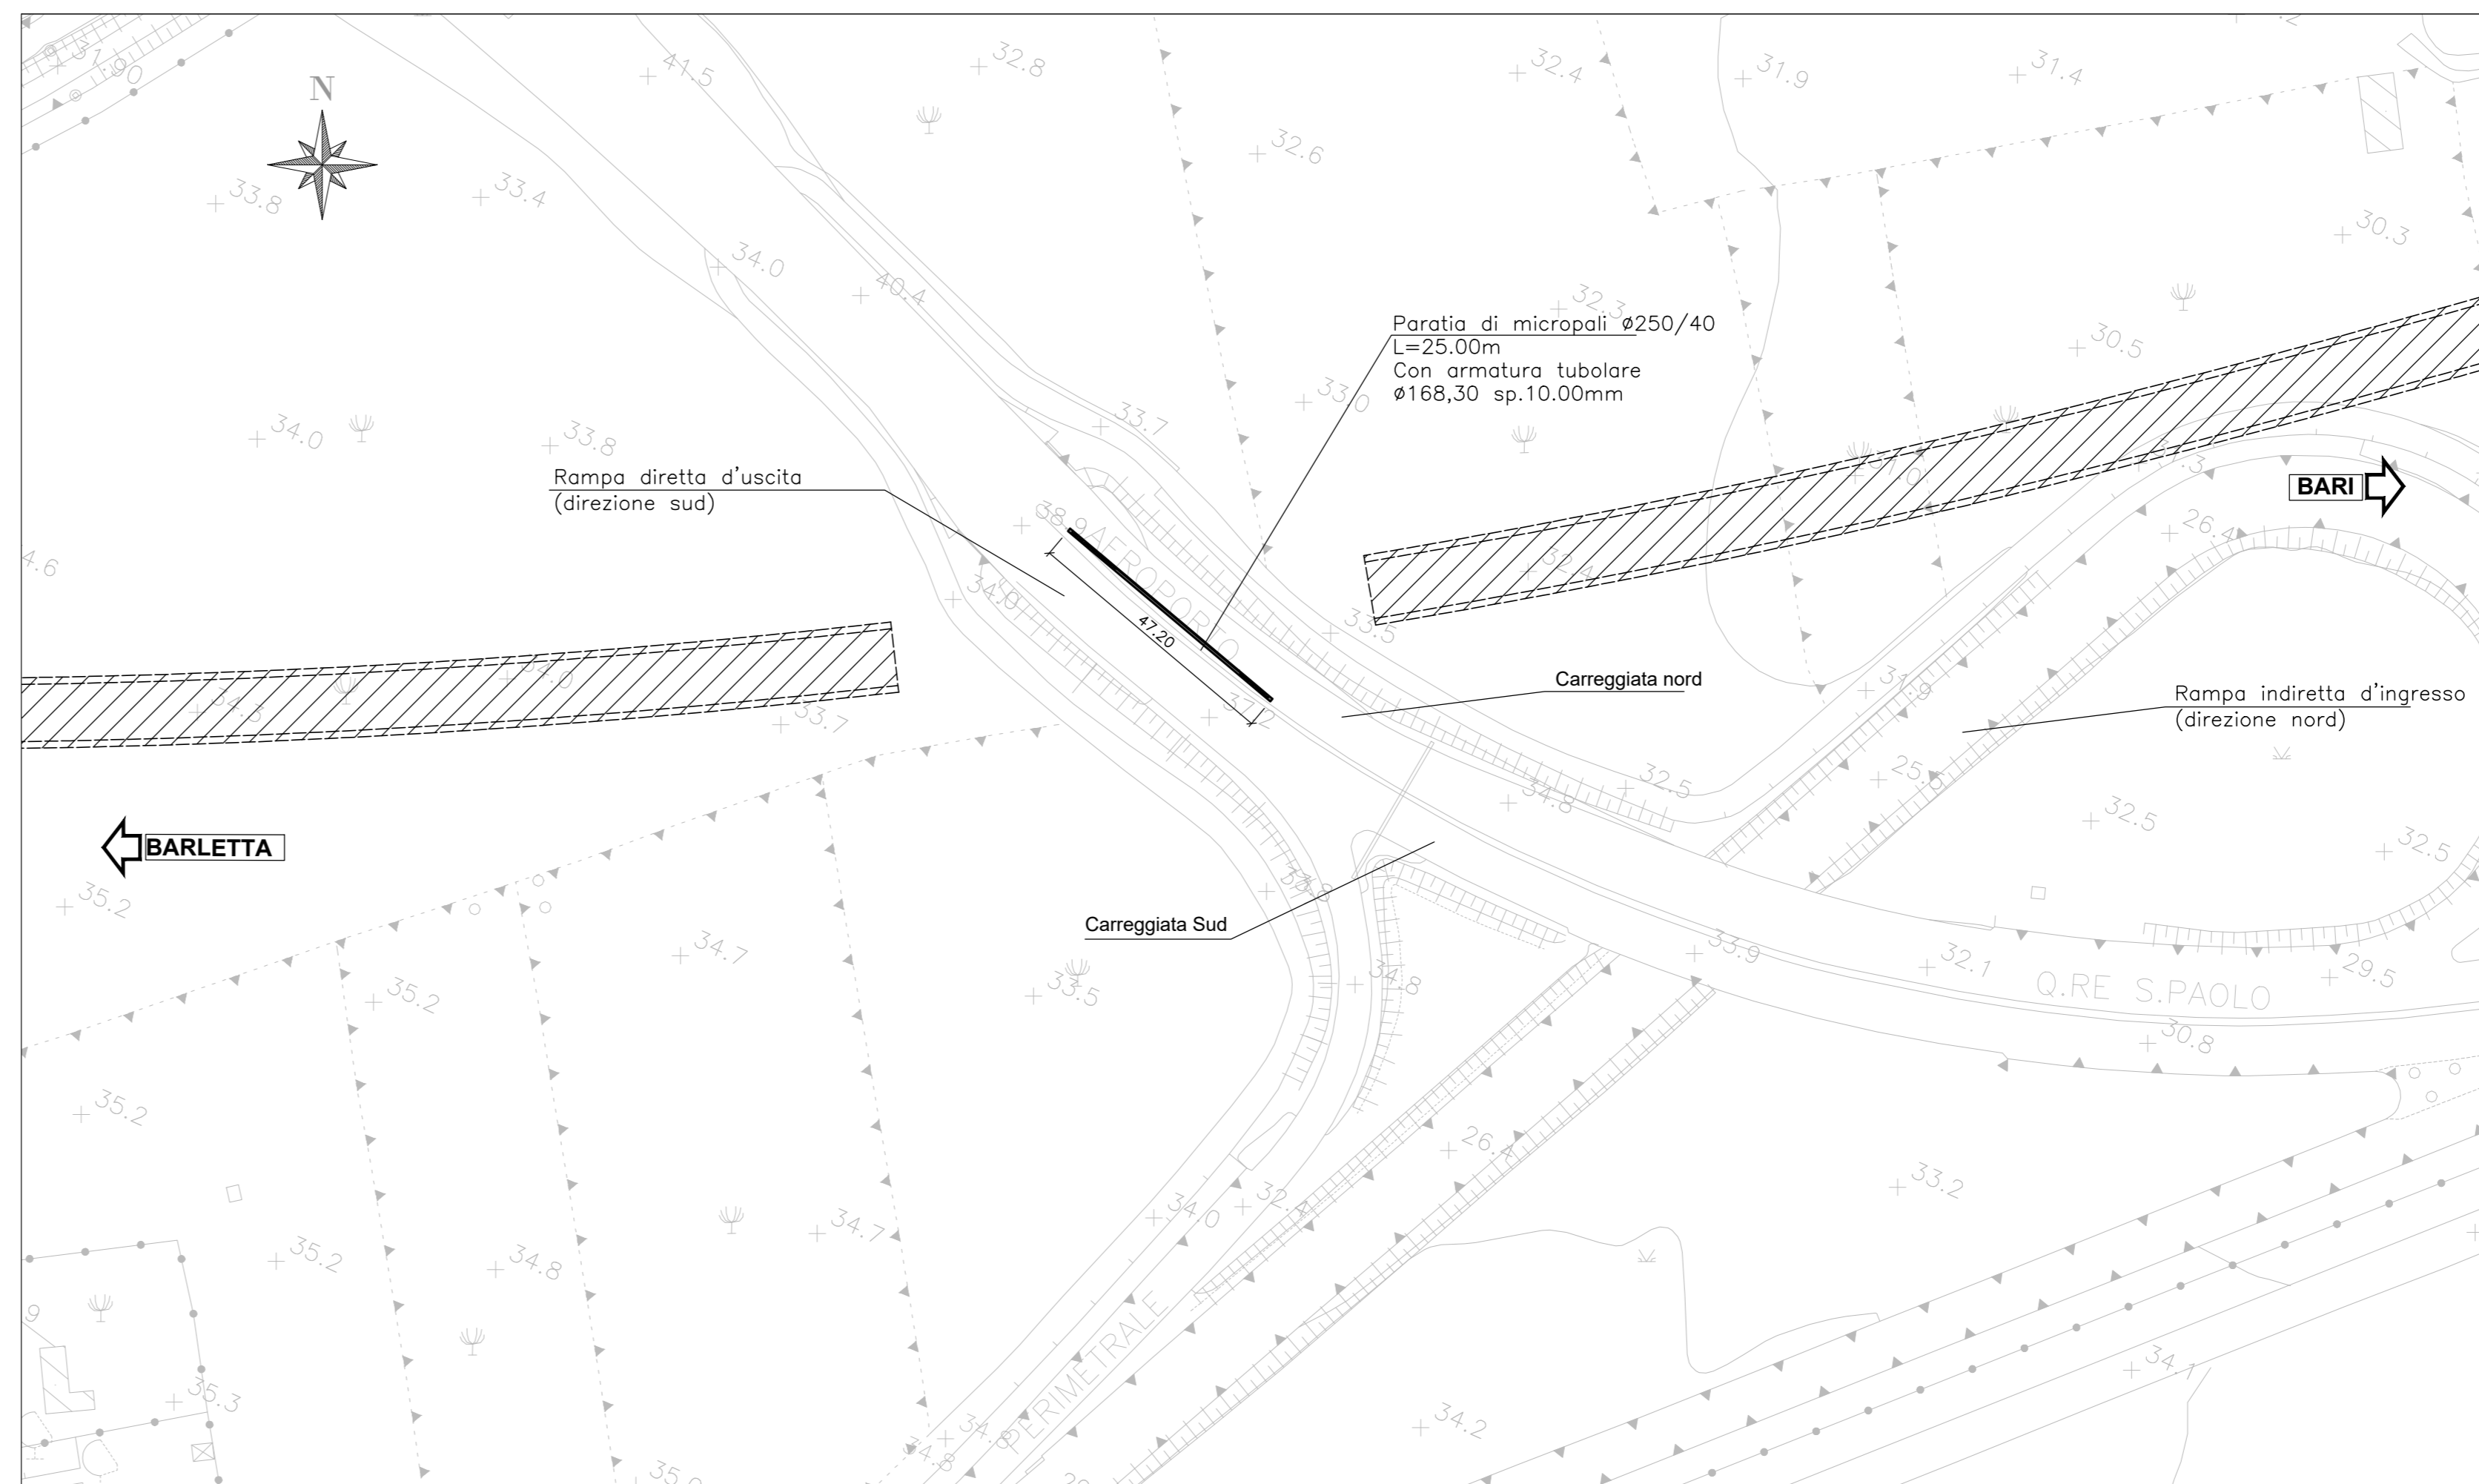

SEZIONE B-B
scala 1:100

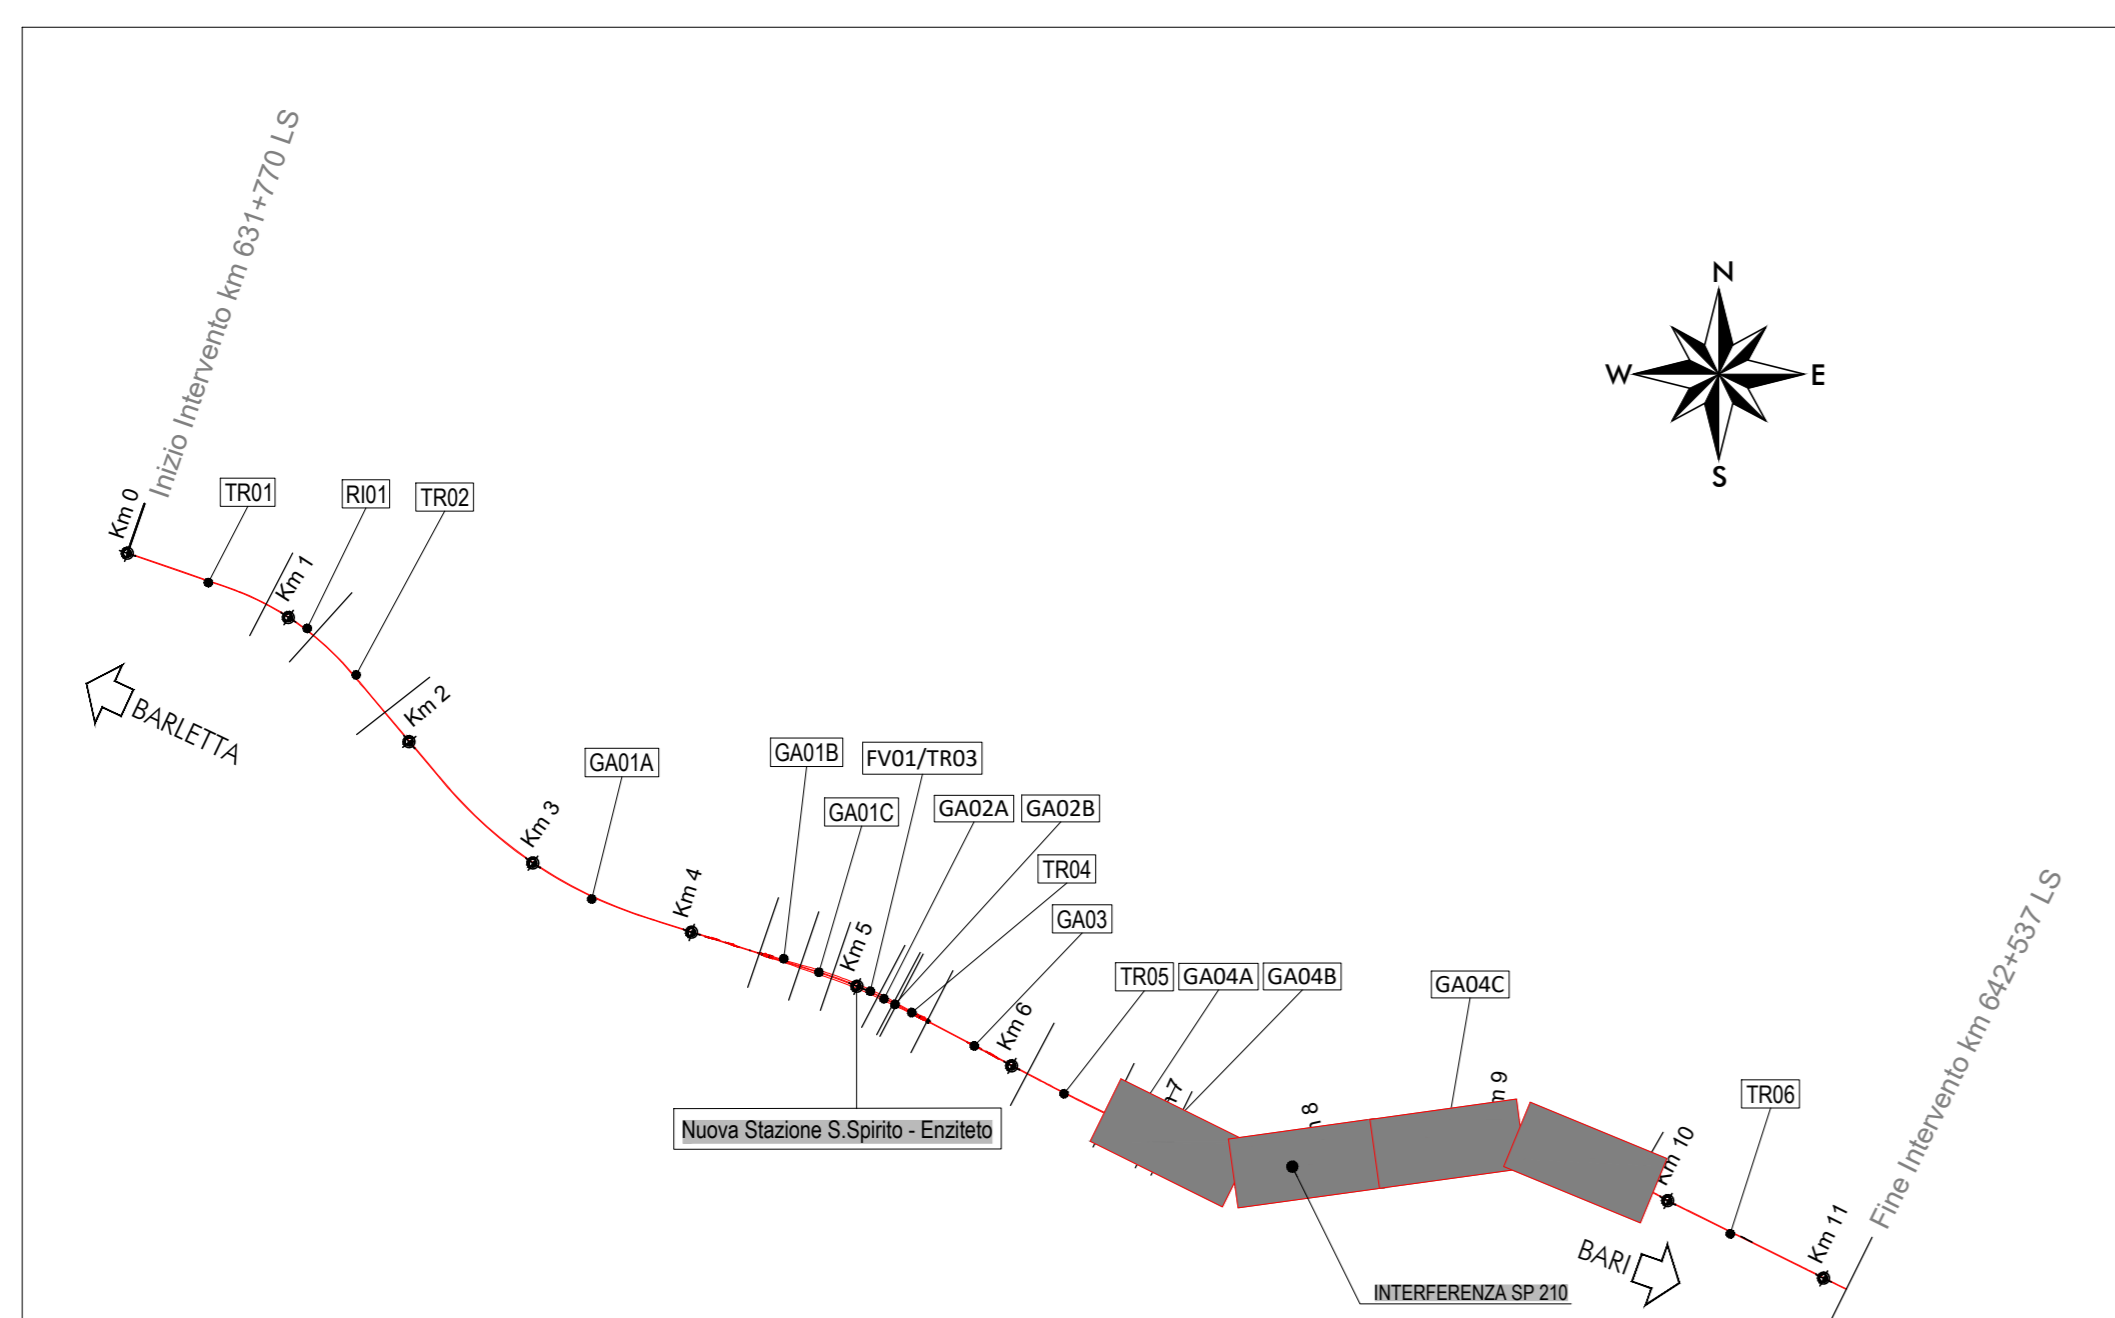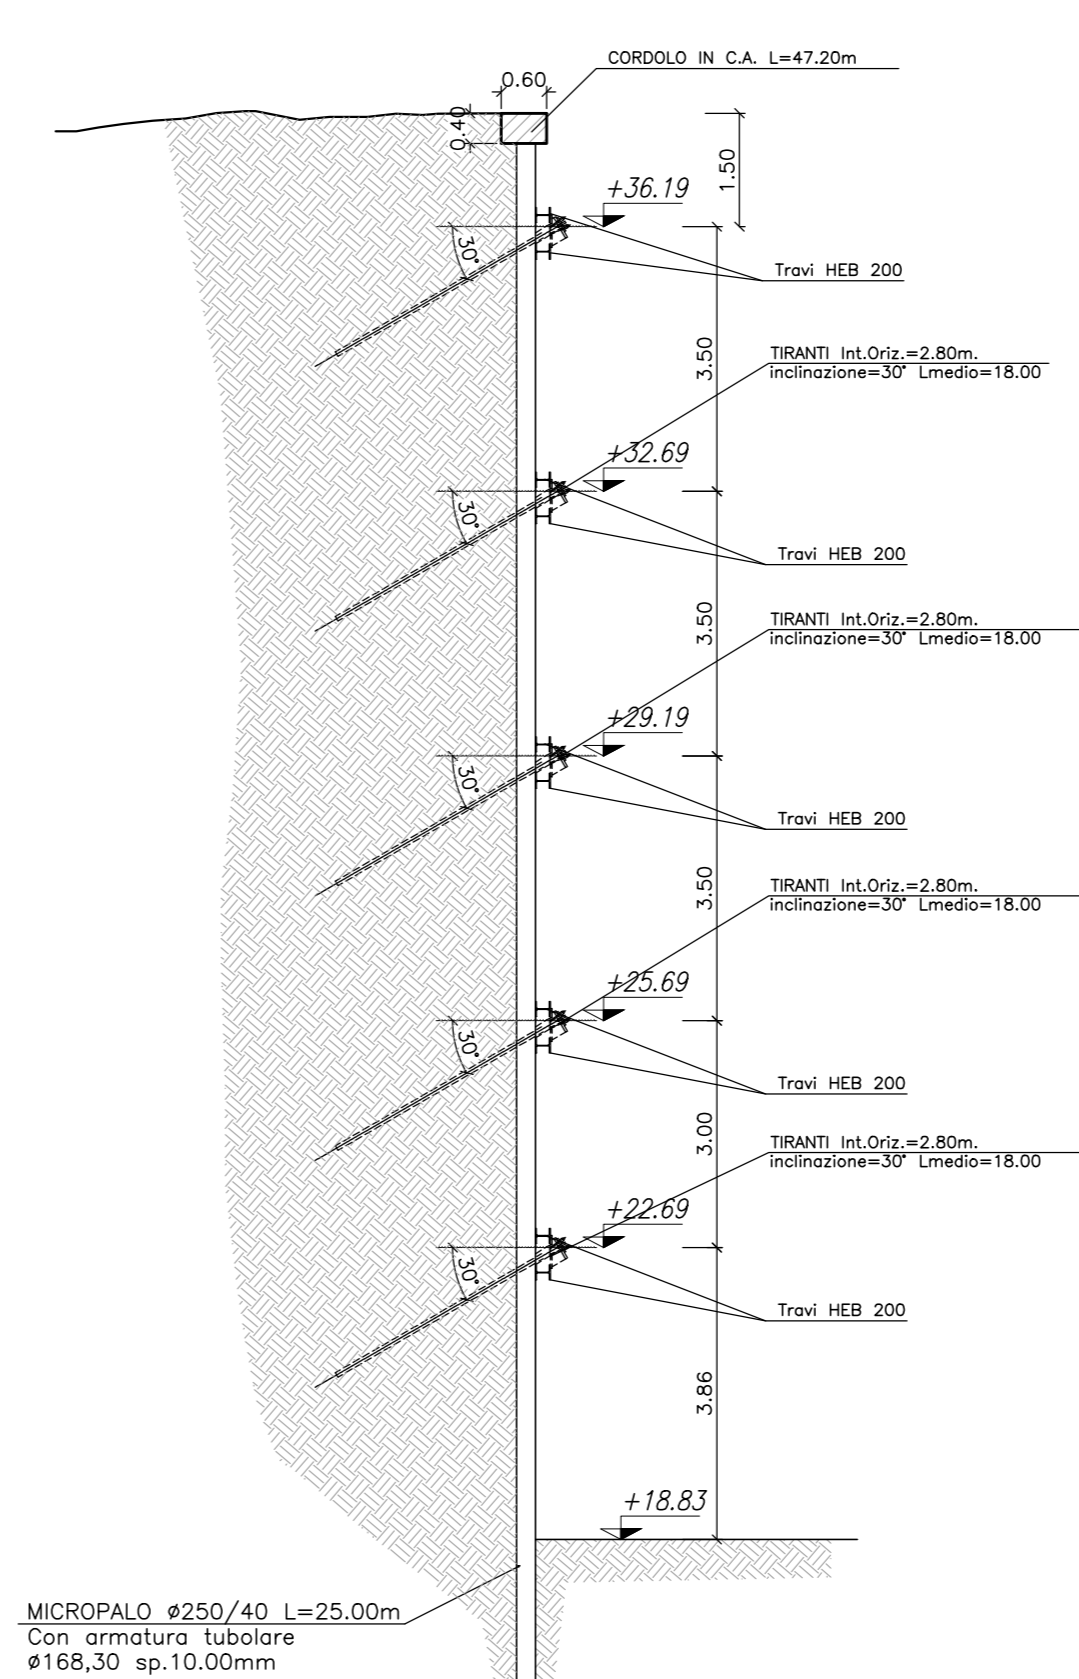

COMMITTENTE:



PROGETTAZIONE:



NODO DI BARI
U.O. OPERE GEOTECNICHE
PROGETTO PRELIMINARE
NODO DI BARI
BARI NORD - VARIANTE SANTO SPIRITO PALESE

GALLERIA ARTIFICIALE
GA04 - Fasi costruttive interferenza SP210 Tav 2

SCALA:
varie

COMMESSA LOTTO FASE ENTE TIPO DOC. OPERA/DISCIPLINA PROG. REV.

IA7X	00	R	11	PZ	GA0400	007	A
------	----	---	----	----	--------	-----	---

Rev.	Descrizione	Redatto	Data	Verificato	Data	Approvato	Data	Autorezzato Data
A	Emissione esecutiva	L. Dessì	Lugli 2021	S. Pizzari	Lugli 2021	G. Di Filippo	Lugli 2021	L. Bardi Lugli 2021

File: ia7x0011232ga040007a.dwg