




Prospetto Sud - Ingresso principale  
Scala 1:200

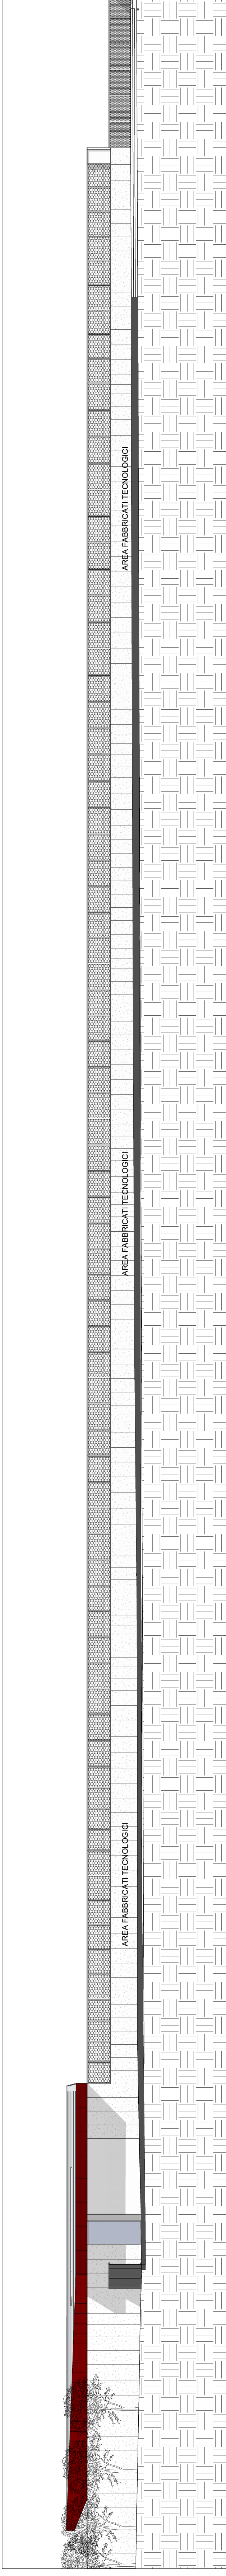


Prospetto Nord  
Scala 1:200

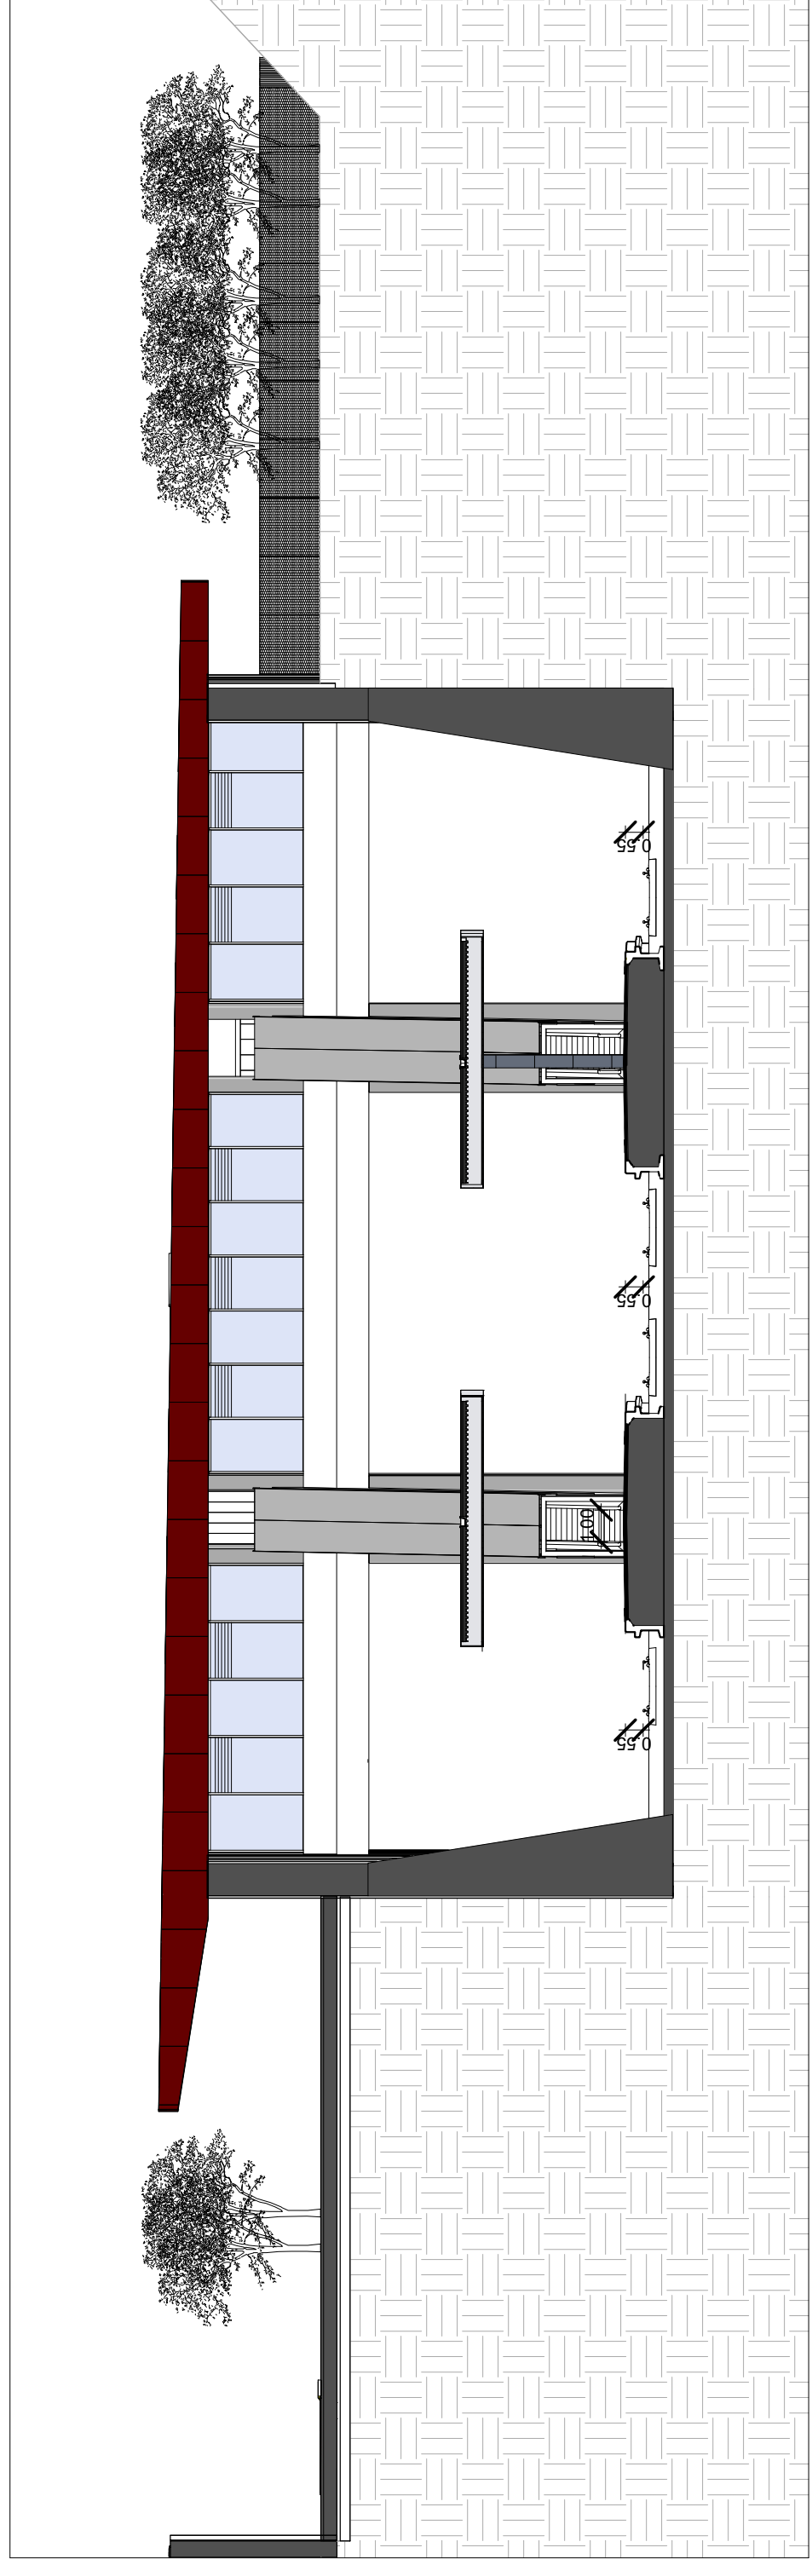


Prospetto Ovest  
Scala 1:200

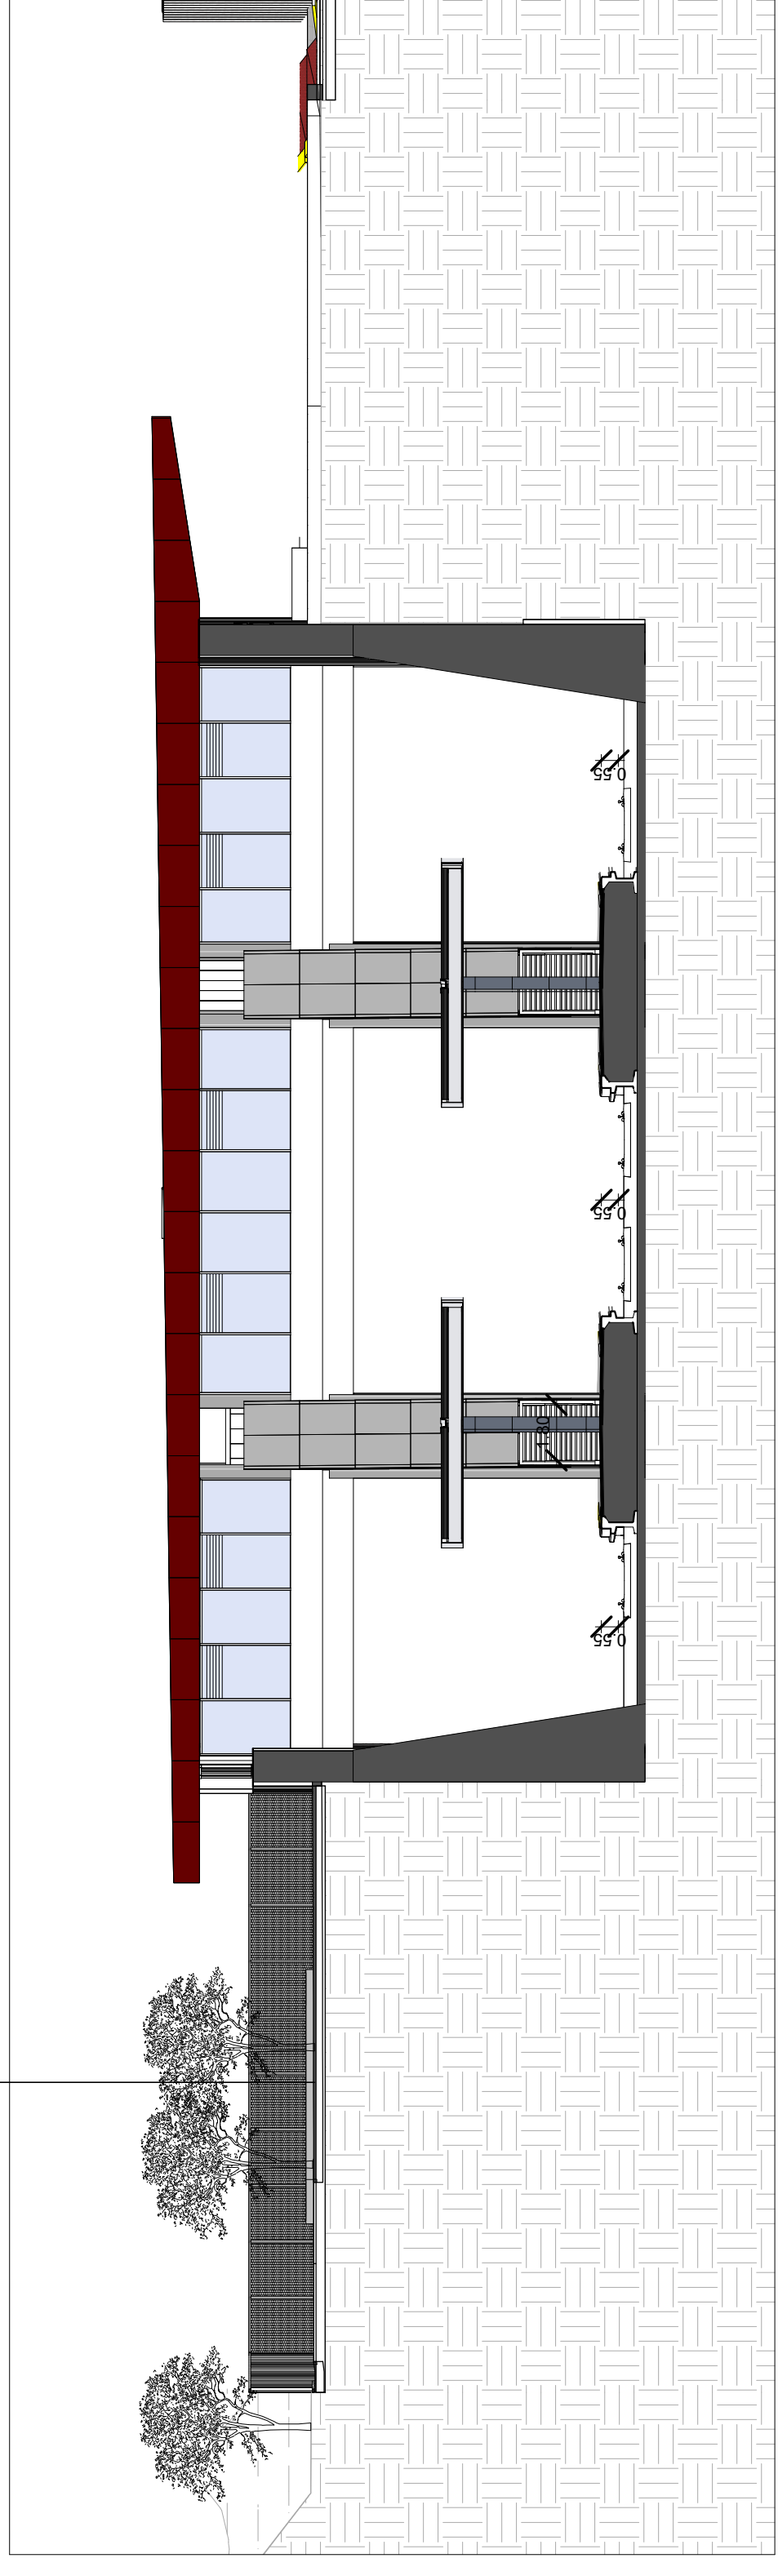

Prospetto Est  
Scala 1:200

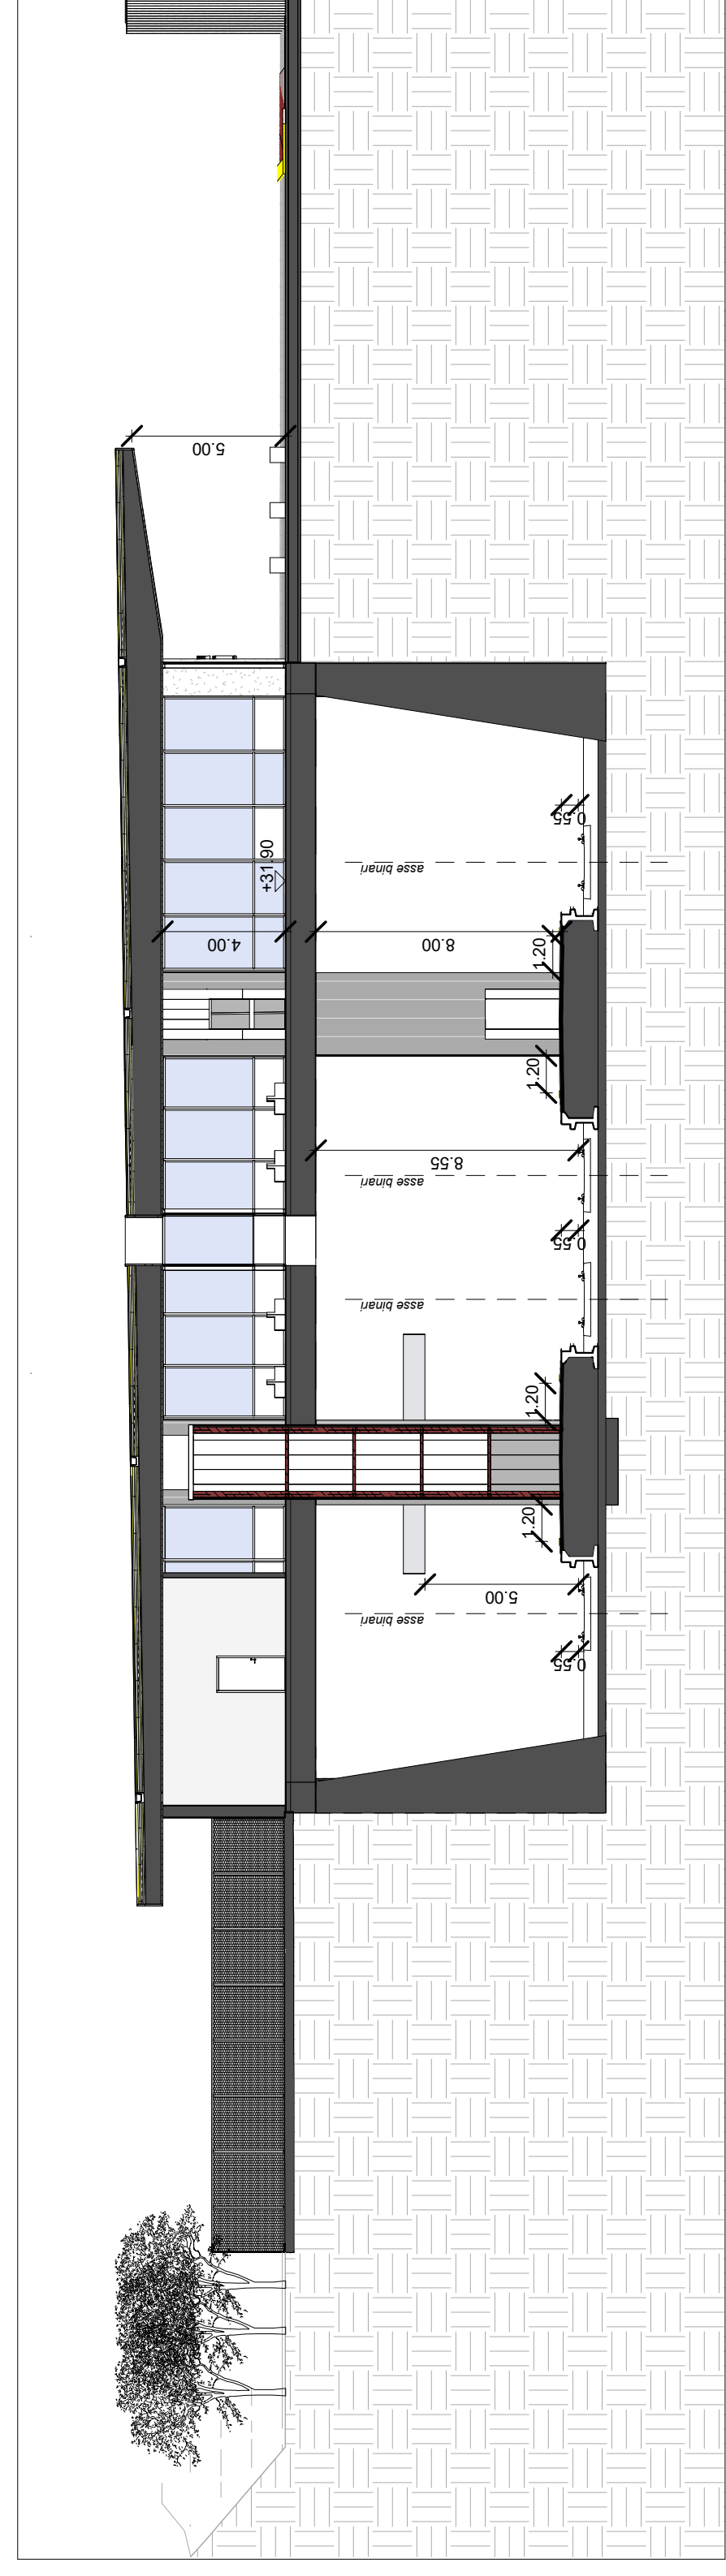

Sezione Nord - Sud  
Scala 1:200

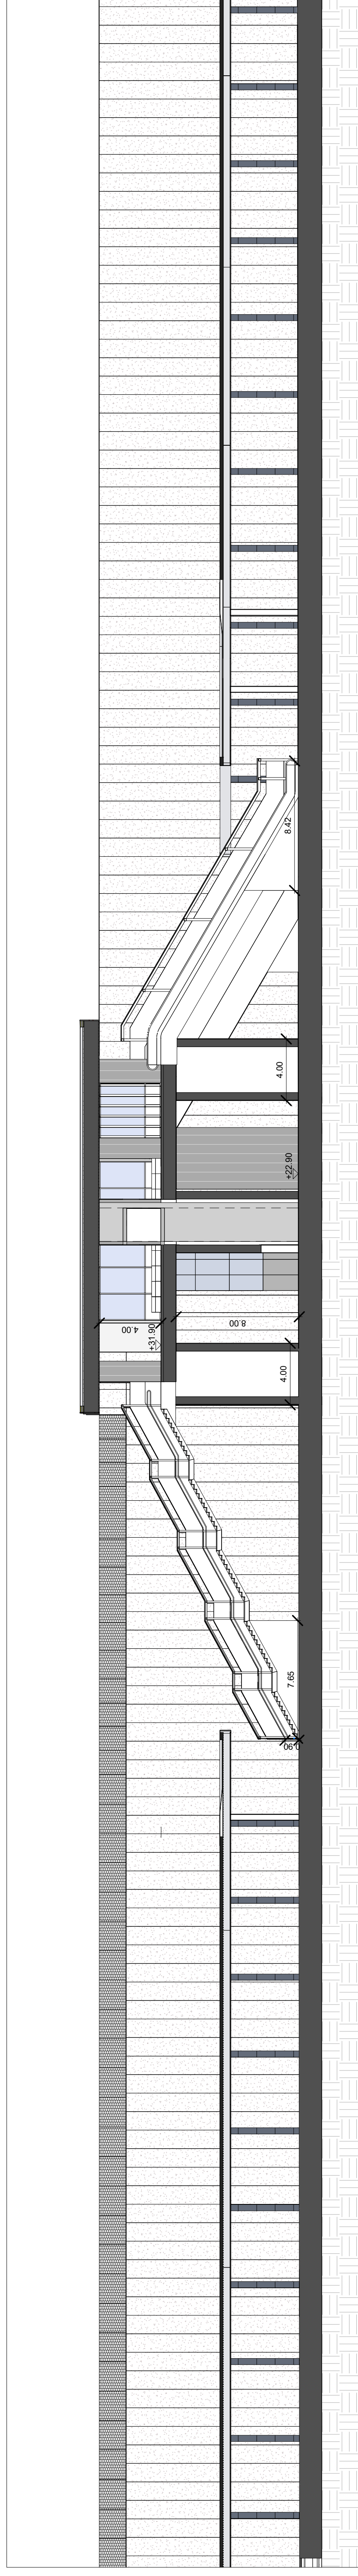

Sezione Est - Ovest  
Scala 1:200

COMMITTENTE  
**RFI**  
Rete Ferroviaria Italiana  
GRUPPO FERROVIE DELLO STATO ITALIANI

PROGETTAZIONE:  
**ITALFERR**  
GRUPPO INGEGNERIA PER IL TERRITORIO

DIREZIONE TECNICA  
U.O. ARCHITETTURA STAZIONI E TERRITORIO  
PROGETTO PRELIMINARE

NODO DI BARI  
BARI NORD - VARIANTE SANTO SPIRITO PALESE  
NUOVA STAZIONE S. SPIRITO PALESE  
Prospetti e sezioni

SCALA: 1:200

COMMESSA	LOTTO	FASE	ENTE	TIPO DOC.	OPERAZIONE	PRODEL	REV.
A7X	00	R	44	W9	FV0010	005	A

FILE: BARI\_NORD\_FV0010\_PAL\_01