


# GALLERIA EQUIVALENTE

# GALLERIA GA04

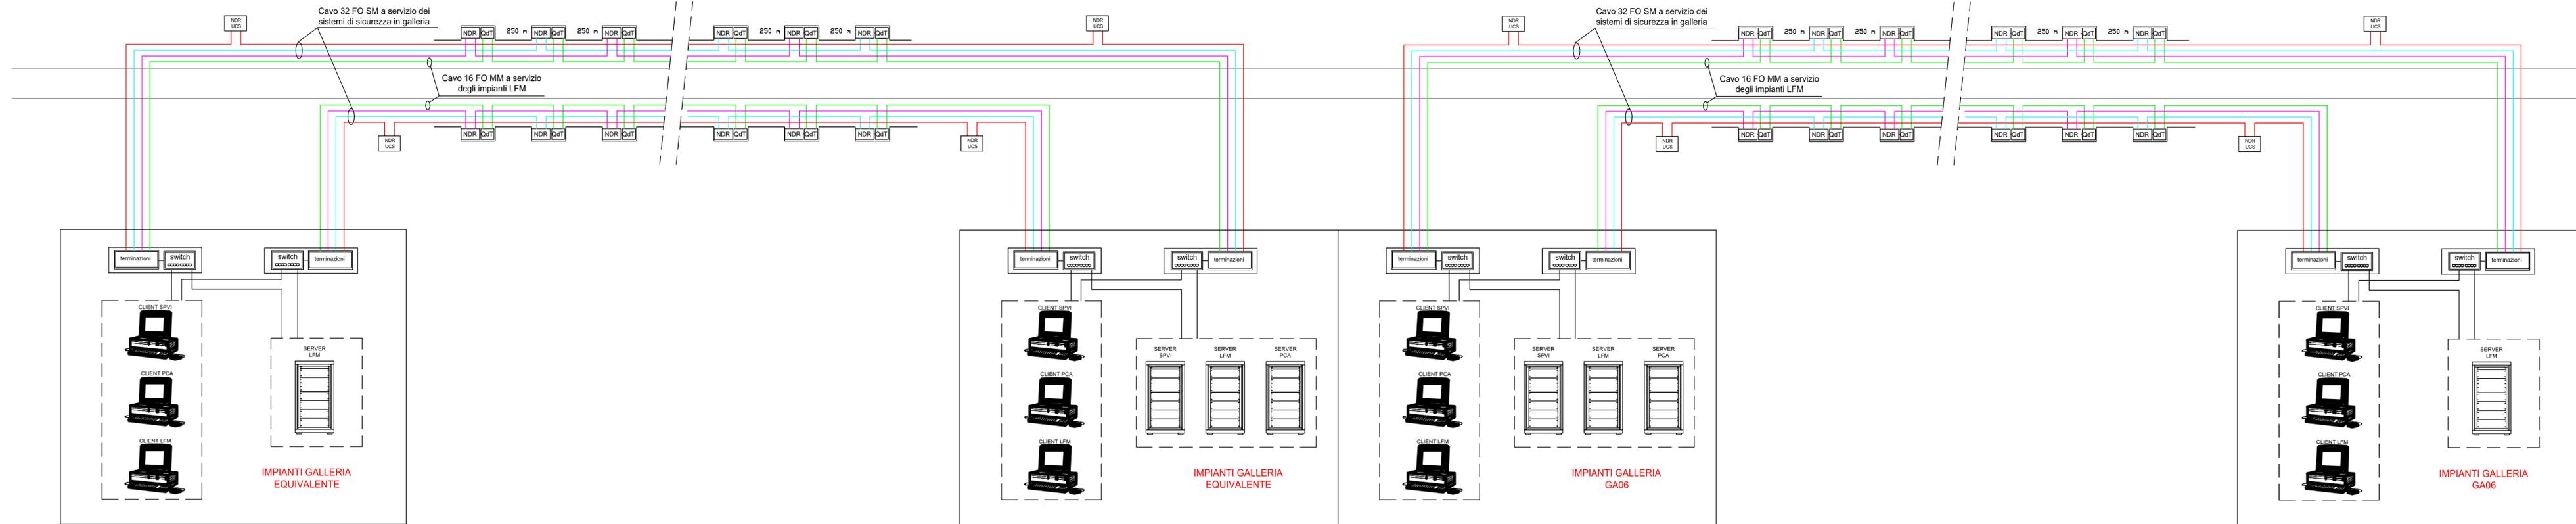

FABBRICATO PGEP 1

FABBRICATO PGEP 2

FABBRICATO PGEP 3

COMMITENTE:  
  
**RETE FERROVIARIA ITALIANA**  
 GRUPPO FERROVIE DELLO STATO ITALIANE

PROGETTAZIONE:  
  
**ITAFERR**  
 GRUPPO FERROVIE DELLO STATO ITALIANE

**NODO DI BARI**  
**U.O. TELECOMUNICAZIONI**  
**PROGETTO PRELIMINARE**  
**NODO DI BARI**  
**BARI NORD - VARIANTE SANTO SPIRITO PALESE**

Tipologico Architettura Emergenza in Galleria

SCALA:  
 -

COMMESSA LOTTO FASE ENTE TIPO DOC. OPERA/DISCIPLINA PROGR. REV.

IA7X 00 R 67 DX EGO000 001 A

Rev.	Descrizione	Redatto	Data	Verificato	Data	Approvato	Data	Autorizzato Data
A	Emissione Esecutiva	G. Martini	Giugno 2021	P. Anselmi	Giugno 2021	G. Dimaggio	Giugno 2021	G. Clemenza Giugno 2021

