



### SEZIONE TIPO IN RILEVATO

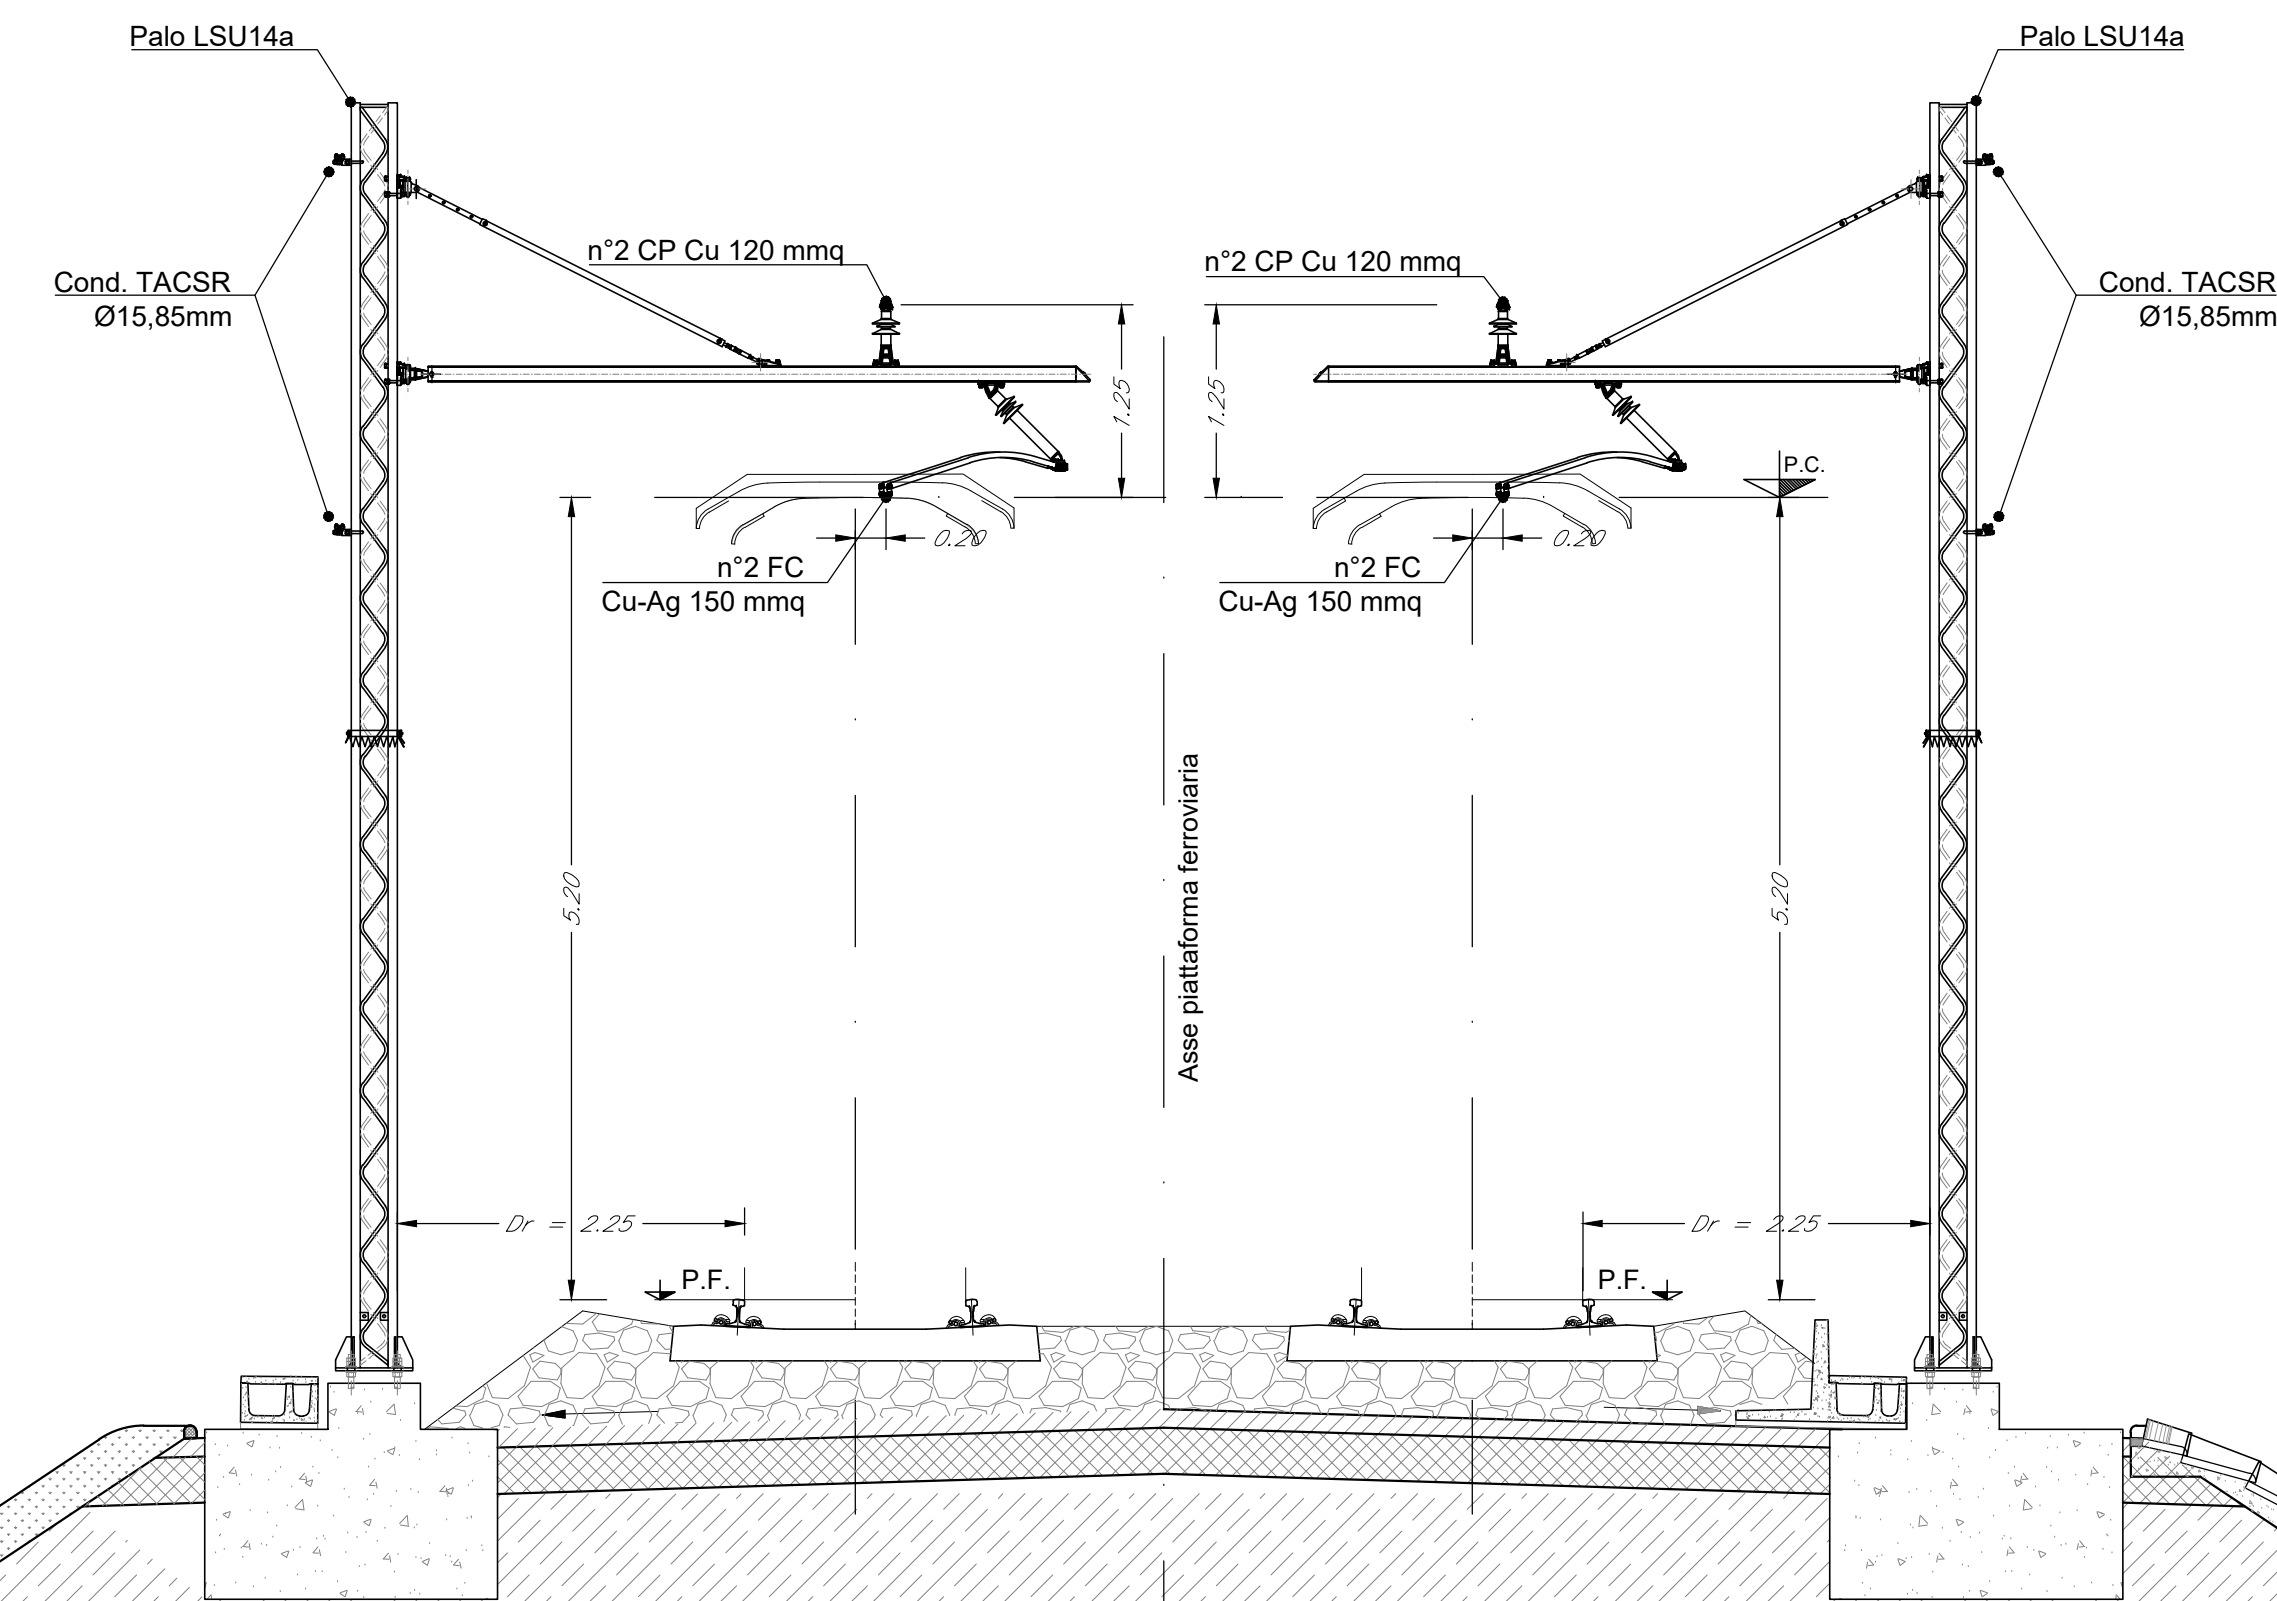

### SEZIONE TIPO IN TRINCEA

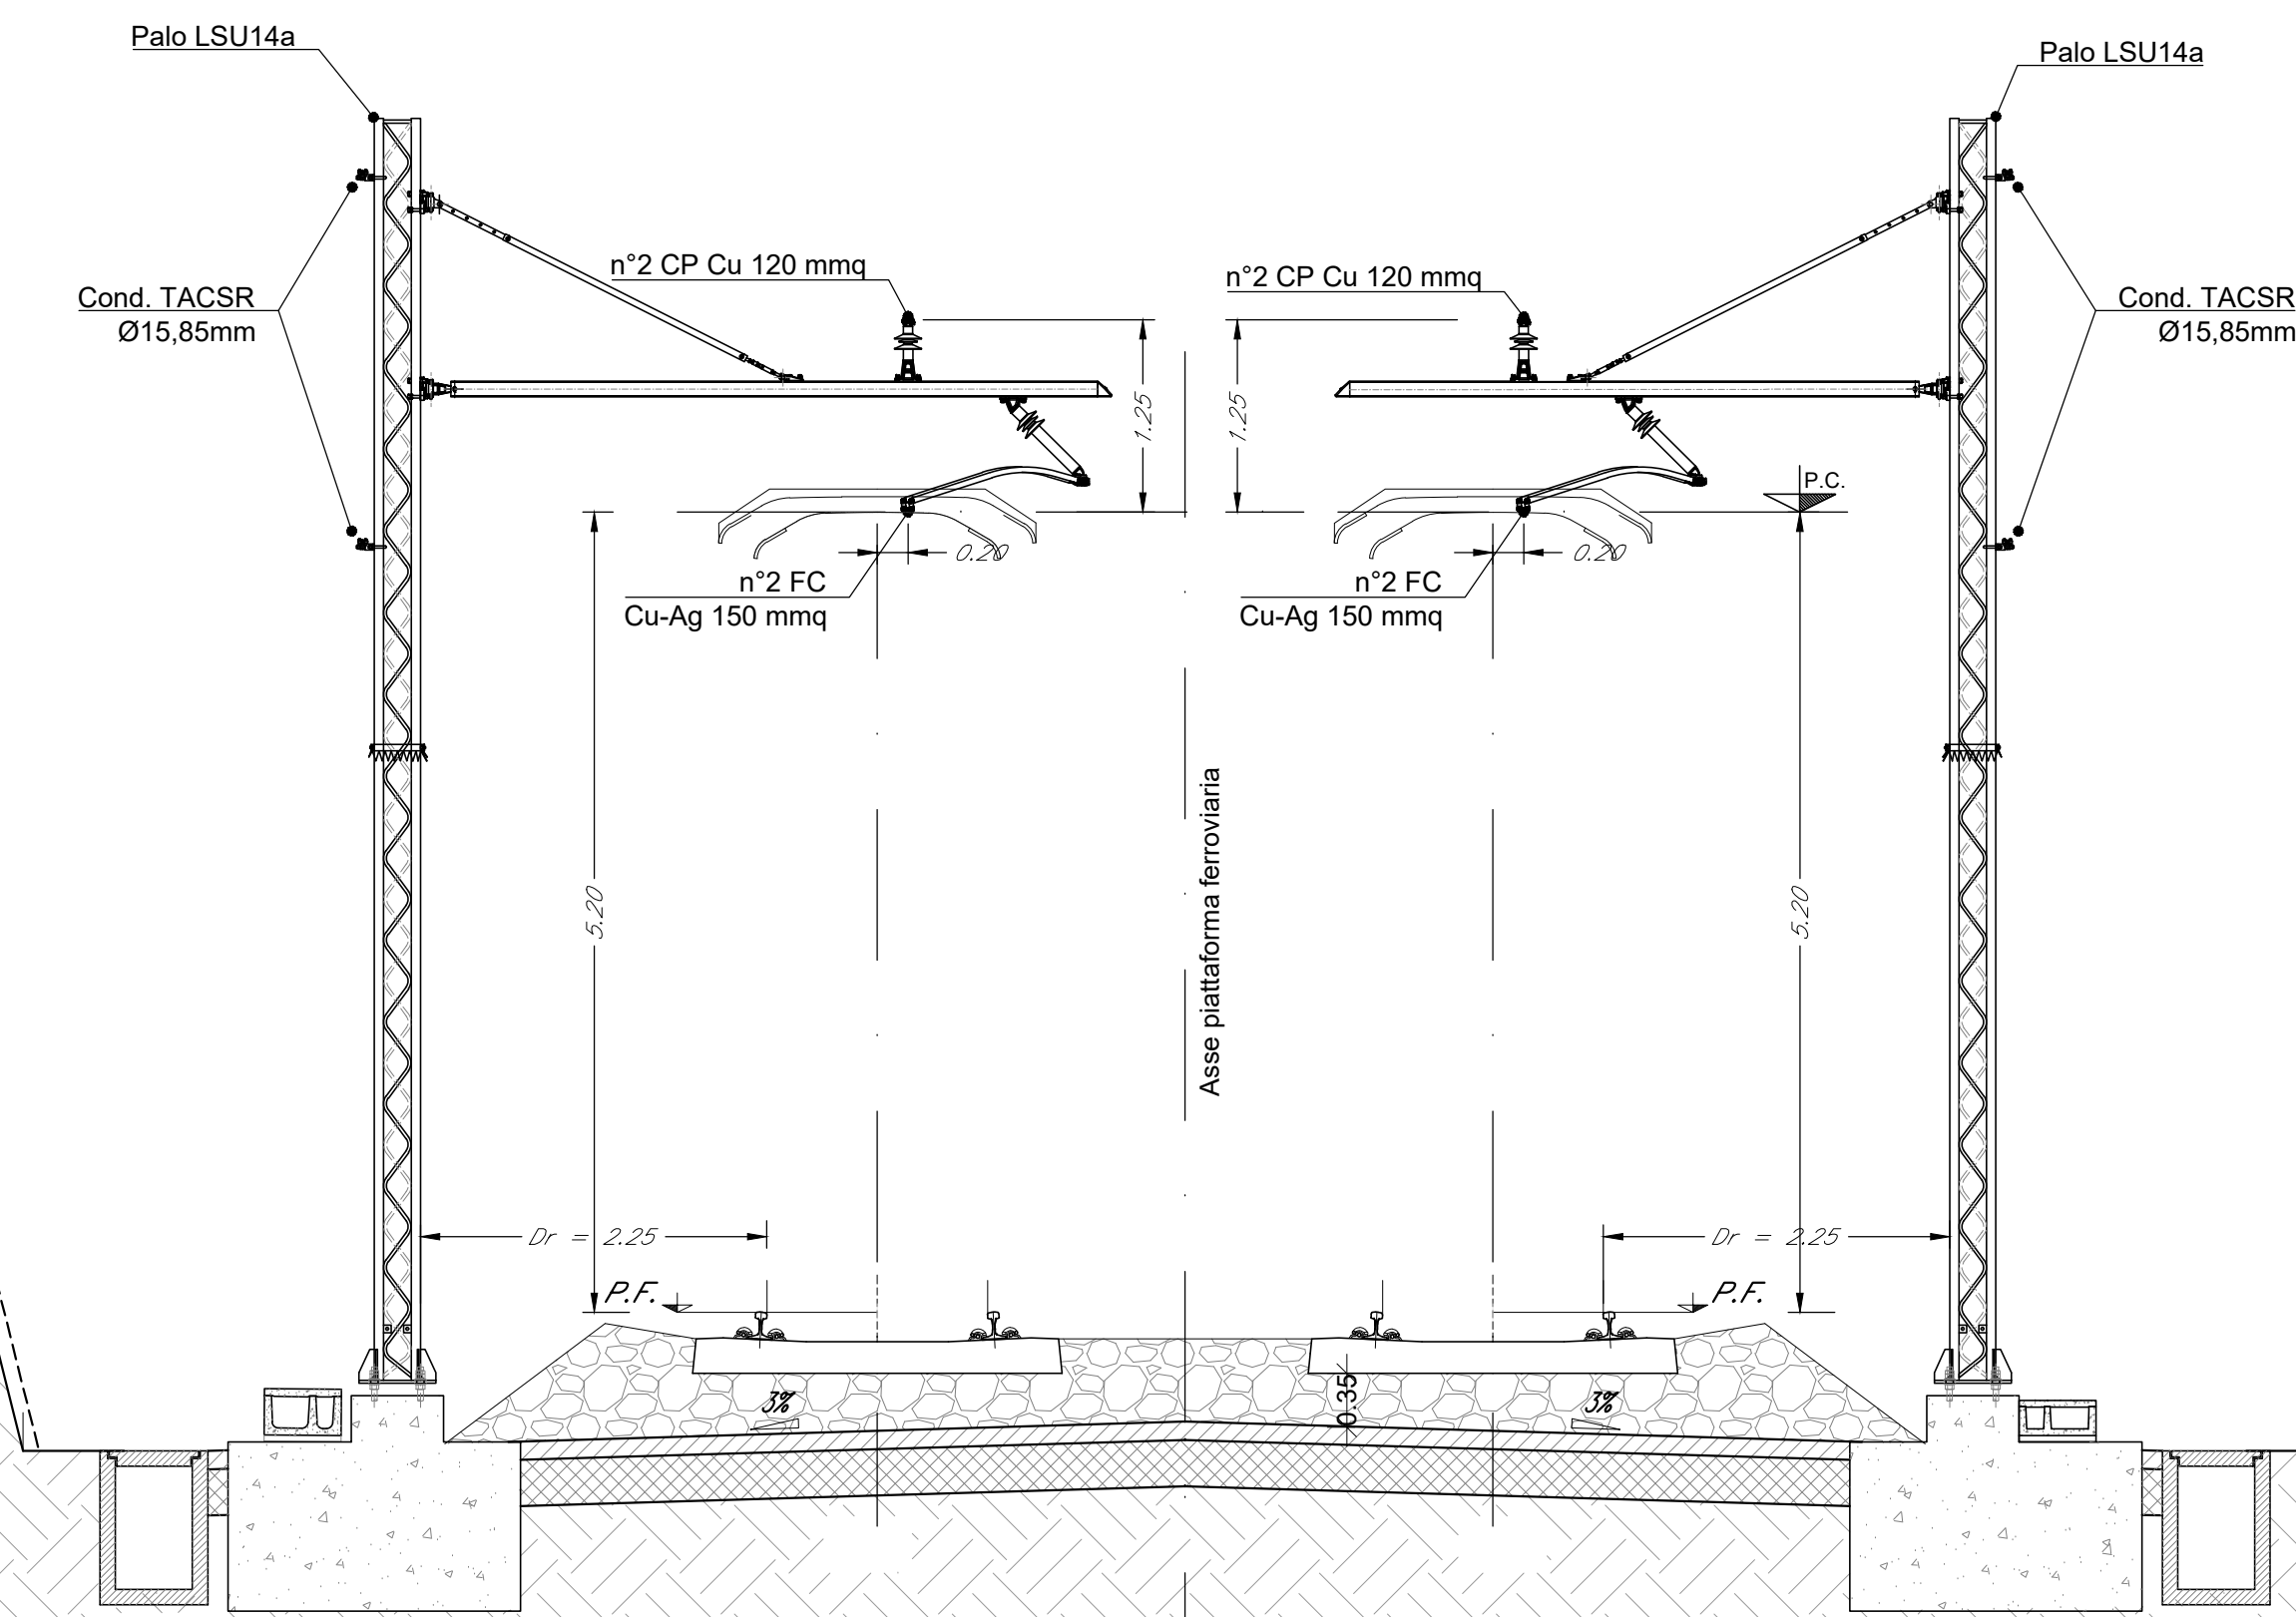

COMMITTENTE:  
  
 RETE FERROVIARIA ITALIANA  
 GRUPPO FERROVIE DELLO STATO ITALIANE

PROGETTAZIONE:  
  
 GRUPPO FERROVIE DELLO STATO ITALIANE

**NODO DI BARI**  
 S.O. ENERGIA E TRAZIONE ELETTRICA

PROGETTAZIONE PRELIMINARE

**NODO DI BARI**  
 BARI NORD - VARIANTE SANTO SPIRITO PALESE

IMPIANTI TE (LC)  
 SEZIONI TIPOLOGICHE ALLO SCOPERTO

SCALA:  
**1:50**

COMMESSA	LOTTO	FASE	ENTE	TIPO DOC.	OPERA/DISCIPLINA	PROGR.	REV.
I A 7 X	0 0	R	1 8	W B	L C 0 0 0 0	0 0 2	A

Rev.	Descrizione	Redatto	Data	Verificato	Data	Approvato	Data	Autorizzato Data
A	Emissione Esecutiva	V. Gerardi	07/2021	L. Biondi	07/2021	G. Dimaggio	07/2021	G. Gelli Bullianni 07/2021

File: IA7X00R18WBL0000002A.dwg