

### LEGENDA STUDIO ARCHEOLOGICO

TIPI DI PRESENZE ARCHEOLOGICHE

	AREA DI MATERIALE MOBILE		INFRASTRUTTURA VARIA
	INSEDIAMENTO RURALE (FATTORIA)/VILLA		EDIFICIO
	RI Trovamento SPORADICO		MONUMENTO
	NECROPOLI/AREA AD USO FUNERARIO		LUOGO AD USO PUBBLICO
	LUOGO DI ATTIVITA' PRODUTTIVA		INFRASTRUTTURA IDRICA
	INSEDIAMENTO		STRUTTURE MURARIE
	PRESENZA ARCHEOLOGICA COMPLESSIVA/URFAS		AREA ARCHEOLOGICA
	TOPONIMO		
	AREA DI MATERIALE MOBILE (FRAMMENTI FITTILI/ELEMENTI LITICI)		


Limiti area di materiali mobili  
 Sporadici (< 1 fr. mq)  
 Medio Bassa (2-5 fr. mq)  
 Medio Alta (6-10 fr. mq)  
 Alta (> 10 fr. mq)

ANOMALIE DA FOTO AEREE (AREALI)  
 ANOMALIE DA FOTO AEREE (LINEARI)  
 Vincoli archeologici ex L. 1088/99 D.lgs. 42/2004  
 Fascia di rispetto PPTR NTA, art. 76, punto 3

IPOTESI DI ANDAMENTO VIARIO  
 IPOTESI DI CENTURIAZIONE  
 TRATTURI

**CRONOLOGIA (applicato al simbolo)**

	Eta preistorica		Eta paleocristiana
	Eta protostorica		Eta medievale
	Eta arcaica		Eta moderna
	Eta ellenistica		Eta non determinata
	Eta romana		Sti pluriculturali

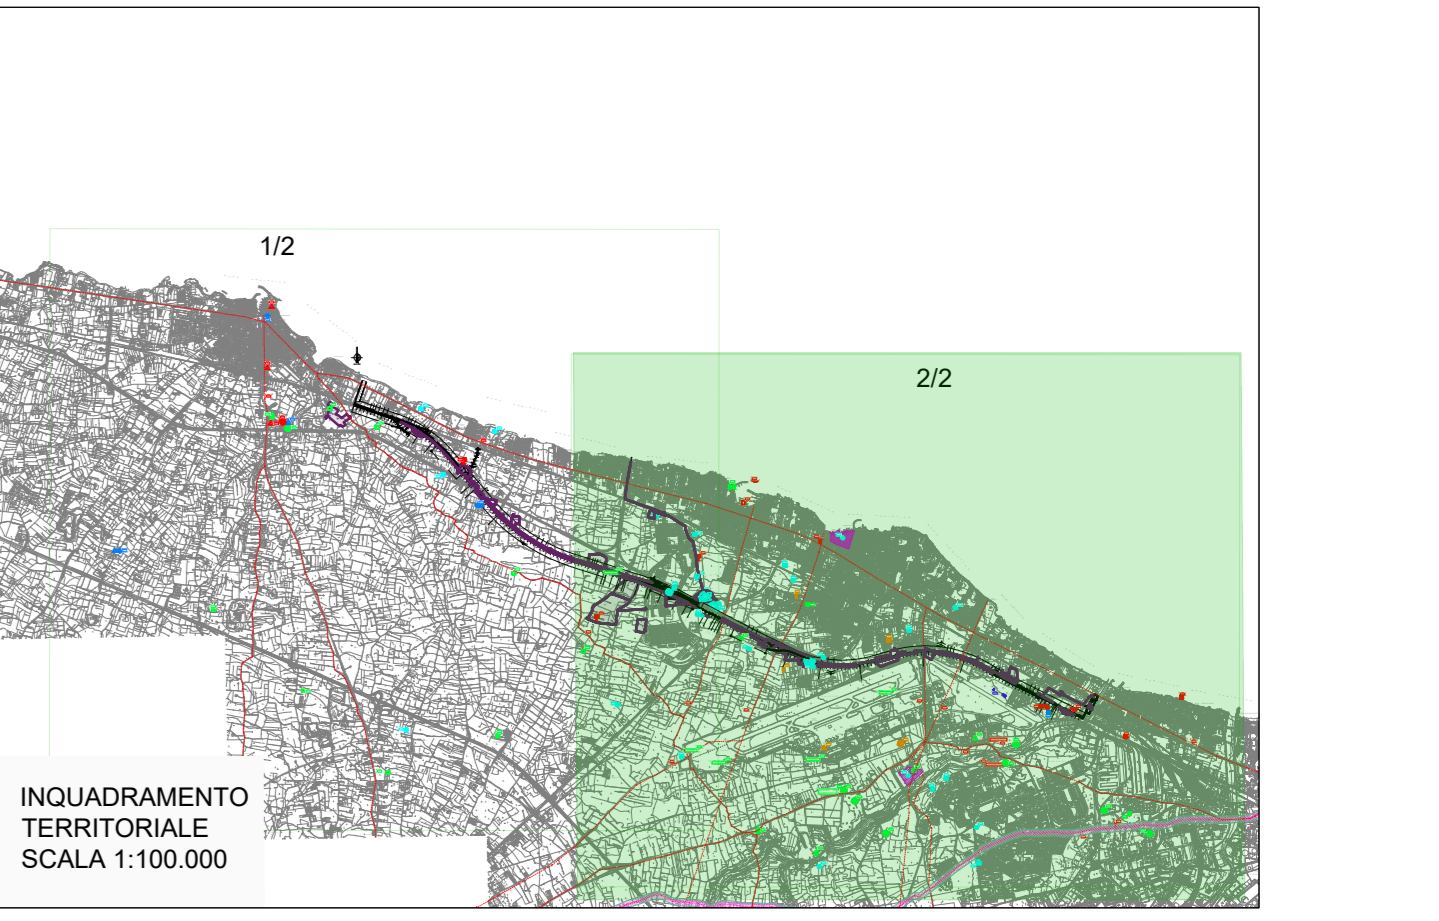

### LEGENDA OPERE IN PROGETTO

OPERE IN PROGETTO  
 AREE DI CANTIERE  
 PISTE DI CANTIERE

COMMITTENTE:

PROGETTAZIONE:

**NODO DI BARI**  
**U.O. ARCHITETTURA, AMBIENTE E TERRITORIO**  
**PROGETTO PRELIMINARE**  
**NODO DI BARI**  
**BARI NORD - VARIANTE SANTO SPIRITO PALESE**

**STUDIO ARCHEOLOGICO**  
**CARTA DELLE PRESENZE ARCHEOLOGICHE E DEI VINCOLI TAV. 2 DI 2**

SCALA: 1:10.000

COMMESSA LOTTO FASE ENTE TIPO DOC. OPERA/DISCIPLINA PROGR. REV.

IA7X 00 R 22 N4 AH0001 002 A

Rev.	Descrizione	Redatto	Data	Verificato	Data	Approvato	Data	Autorizzato Data
A	Emissione esecutiva	F. Marito	Giugno 2021	Verificato	Giugno 2021	Approvato	Giugno 2021	M. Comedini

Dott. Carlo Massimo Comedini  
 Ufficio di Progetto

File: IA7X00R22N4AH0001002A.dwg